


Centrum
Hoorn!

WERKEN AAN DE

Grote Oost 2 / HOORN

Multifunctionele ruimte in het souterrain
in hartje binnenstad Hoorn

Kijk snel verder!

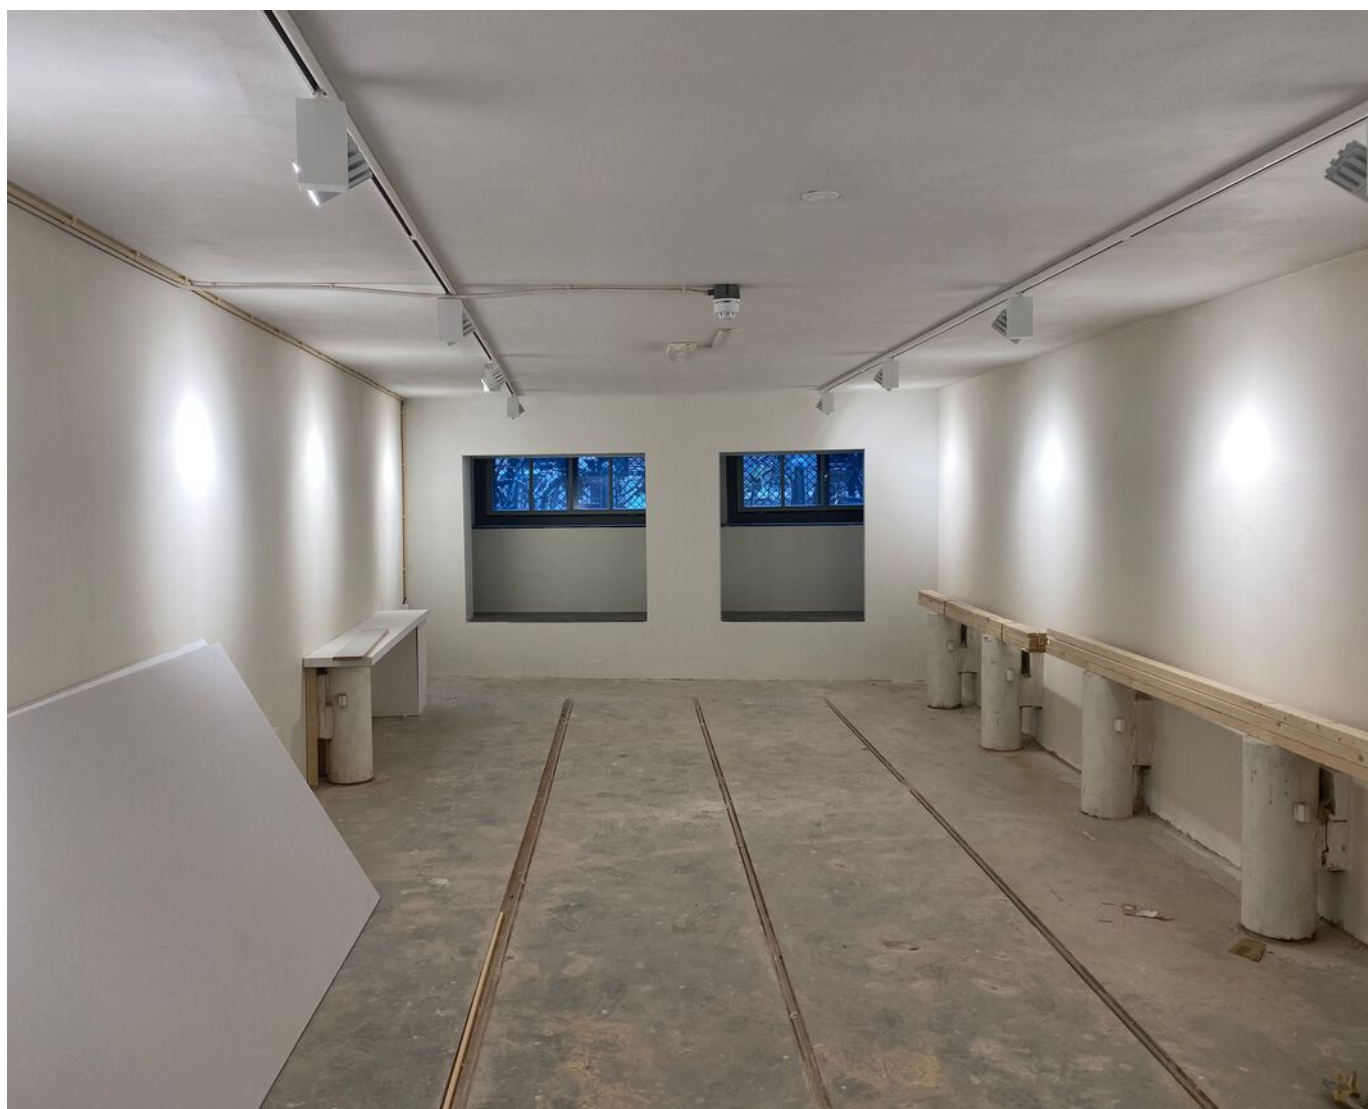

**van
Overbeek.nl**
50 JAAR MAKELAARS & TAXATEURS

WELKOM!

Met heel veel zorg en enthousiasme hebben wij deze brochure voor jou samengesteld. Een werkwijze waar wij voor staan!

Wil je meer weten over dit pand? Plan dan een bezichtiging in. Dan vertel ik je gelijk meer over de locatie en de mogelijkheden!

- Martijn Olofsen

0229 - 27 17 77

hoorn@vanoverbeek.nl

verkoop

9,0

Gemiddelde op basis van reviews



aankoop

9,1

Gemiddelde op basis van reviews



TMI taxatie nodig?

Ontvang een goed onderbouwd TMI rapport van onze bedrijfstaxateurs



Omschrijving

Op een unieke locatie in hartje binnenstad van Hoorn mogen wij u deze ruimte in het souterrain van circa 52 m² bvo voor verhuur aanbieden. Ideaal voor de startende ondernemer, hobbyist of woning eigenaar met te weinig (opslag)ruimte. Vanwege de ligging in het souterrain heeft de ruimte beperkt lichtinval. In het souterrain is een gezamenlijk toilet en pantry voorziening aanwezig.

De ruimte kan door huurder zelf worden ingericht, maar verhuurder is bereid om te investeren in de ruimte. Logischerwijs wordt deze investering verdisconteerd in de huurprijs.

Locatie:

Het souterrain is gelegen in het prachtig gerestaureerde Rijksmonumentale pand aan de Grote Oost 2 te Hoorn. De vliegende voorgevel springt letterlijk en figuurlijk uit de prachtige gevellijn, een gevellijn voor de bouwstijl van de 18e eeuw in de prachtige VOC-stad Hoorn zo kenmerkend is; een ideale mogelijkheid om uw instantie optimaal te profileren: Grote Oost 2 is gesitueerd aan De Roode Steen, hèt centrum van Hoorn met HORECA gelegenheden en het Westfries Museum.

Huurprijs:

€ 495,- per maand eventueel te vermeerderen met btw.
Btw vrij huren behoort derhalve tot de mogelijkheden.

Servicekosten inclusief voorschot G/W/L:

€ 100,- per maand exclusief btw.

Huurbetaling:

Per maand vooruit.

BTW:

Huurder verklaart het gehuurde voor tenminste 90% te zullen gebruiken voor prestaties die recht geven op aftrek van omzetbelasting. Indien huurder op enig moment niet meer aan het criterium voldoet, zal er van rechtswege sprake zijn van omzetbelasting vrijgestelde verhuur. Alsdan wordt overeengekomen kale huurprijs, exclusief omzetbelasting, zodanig verhoogd dat het voor

verhuurder ontstane financiële nadeel wordt gecompenseerd.

Huurindexatie:

Jaarlijks op basis van de Consumentenprijsindex, reeks CPI - alle huishoudens (2006=100) zoals gepubliceerd door het Centraal Bureau voor de Statistiek, voor het eerst een jaar na huuringangsdatum.

Huurtermijn:

In overleg

Opleveringsniveau:

In overleg

Datum van oplevering:

In overleg (kan spoedig)

Zekerheidsstelling:

Een bankgarantie/waarborgsom gelijk aan 3 maanden, te vermeerderen met BTW.

Huurovereenkomst:

Huurovereenkomst kantoorruimte en andere bedrijfsruimte in de zin van artikel 7:230a BW (versie juli 2015)


Voorbehoud:

Goedkeuring van de eigenaar/opdrachtgever

Deze informatie is vrijblijvend. Omtrent gegevens en bevindingen wordt geen aansprakelijkheid aanvaard

Bel ons gerust: 0229 - 27 17 77


Foto's van het pand

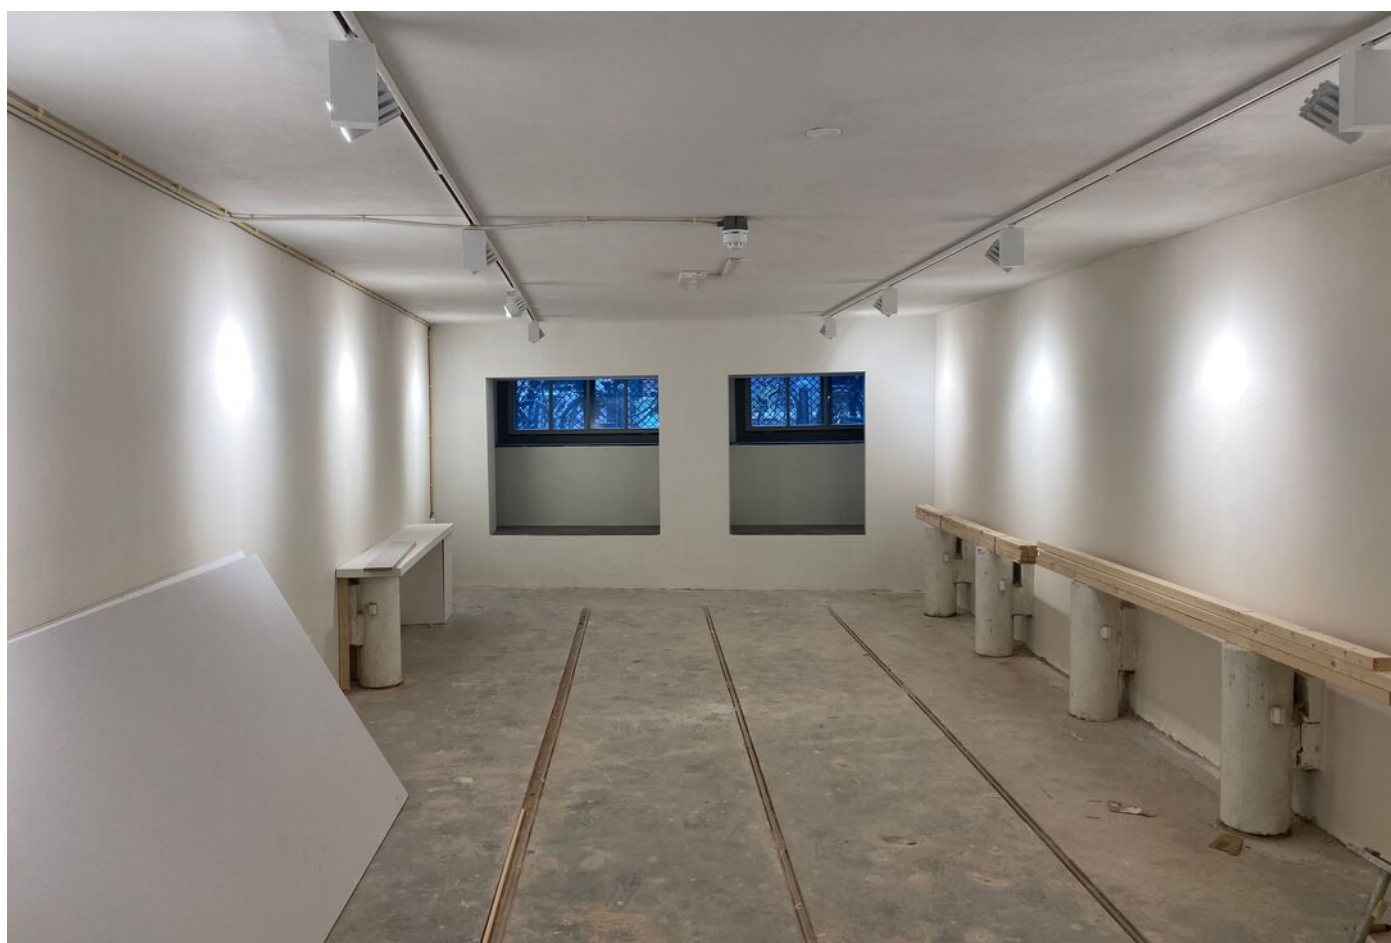

Foto's van de woning



Plattegrond van het pand

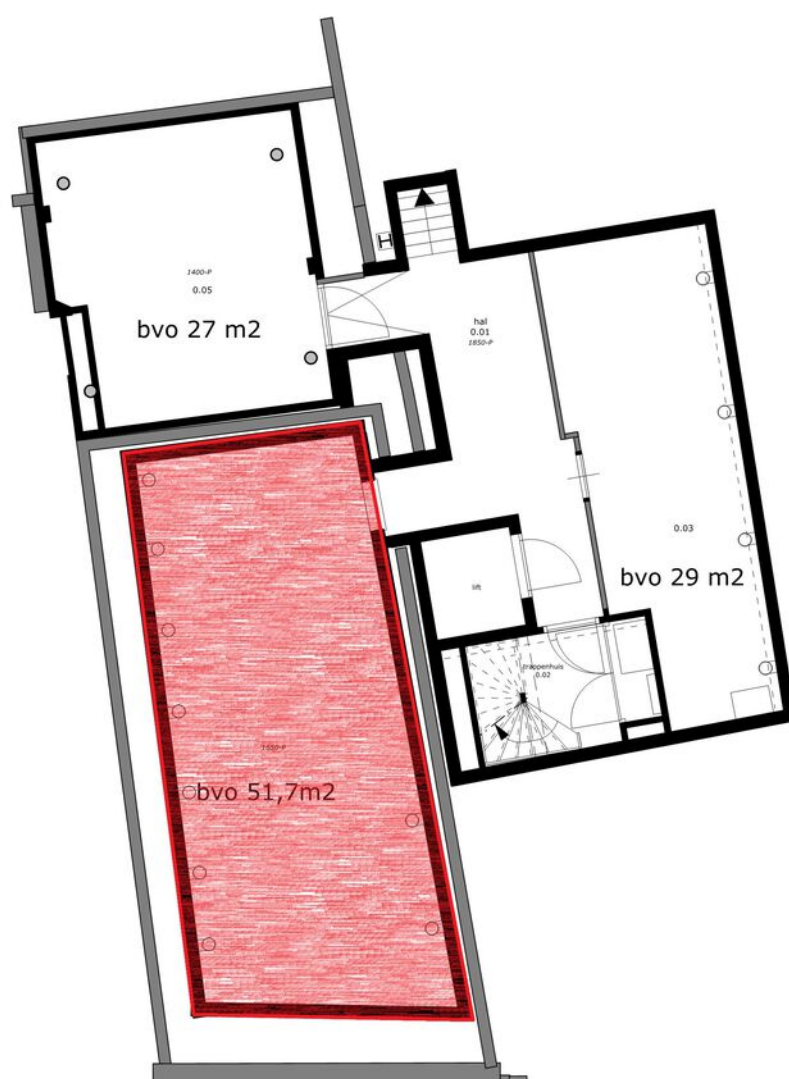

Kelder BVO
totaal 107,7 m2


Kadastrale kaart

Kadastrale kaart

Uw referentie: Grote Oost





0 5 10 15 20 25m

<p>12345 25</p> <p>Deze kaart is noordgericht</p> <p>Perceelnummer</p> <p>Huisnummer</p> <p>Vastgestelde kadastrale grens</p> <p>Voorlopige kadastrale grens</p> <p>Administratieve kadastrale grens</p> <p>Bebouwing</p> <p>Voor een eensluidend uittreksel, geleverd op 3 april 2025 De bewaarder van het kadaster en de openbare registers</p>	<p>Schaal 1: 500</p> <p>Kadastrale gemeente Hoorn</p> <p>Sectie A</p> <p>Perceel 6194</p> <p>Aan dit uittreksel kunnen geen betrouwbare maten worden ontleend. De Dienst voor het kadaster en de openbare registers behoudt zich de intellectuele eigendomsrechten voor, waaronder het auteursrecht en het databankenrecht.</p>	
---	---	---

Locatie van het pand

& plattegrond van de omgeving

Het pand
bevindt
zich hier!

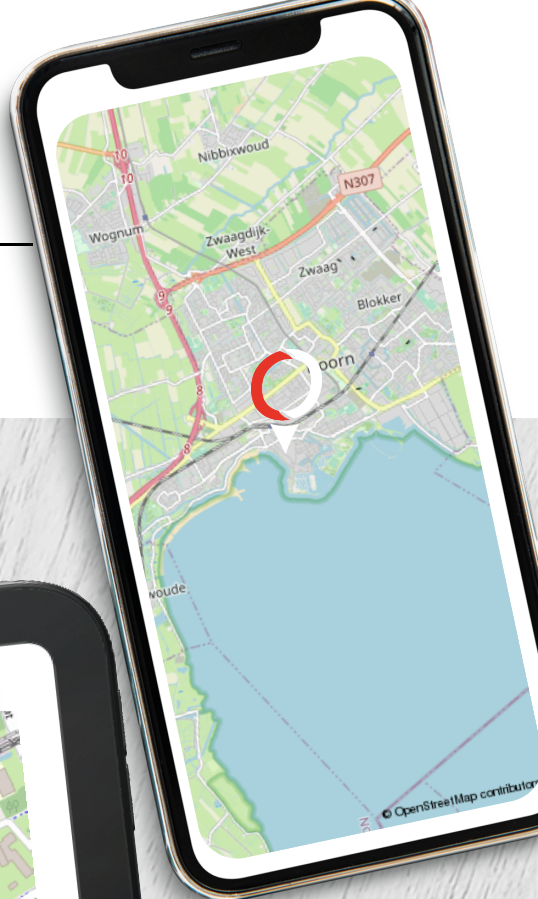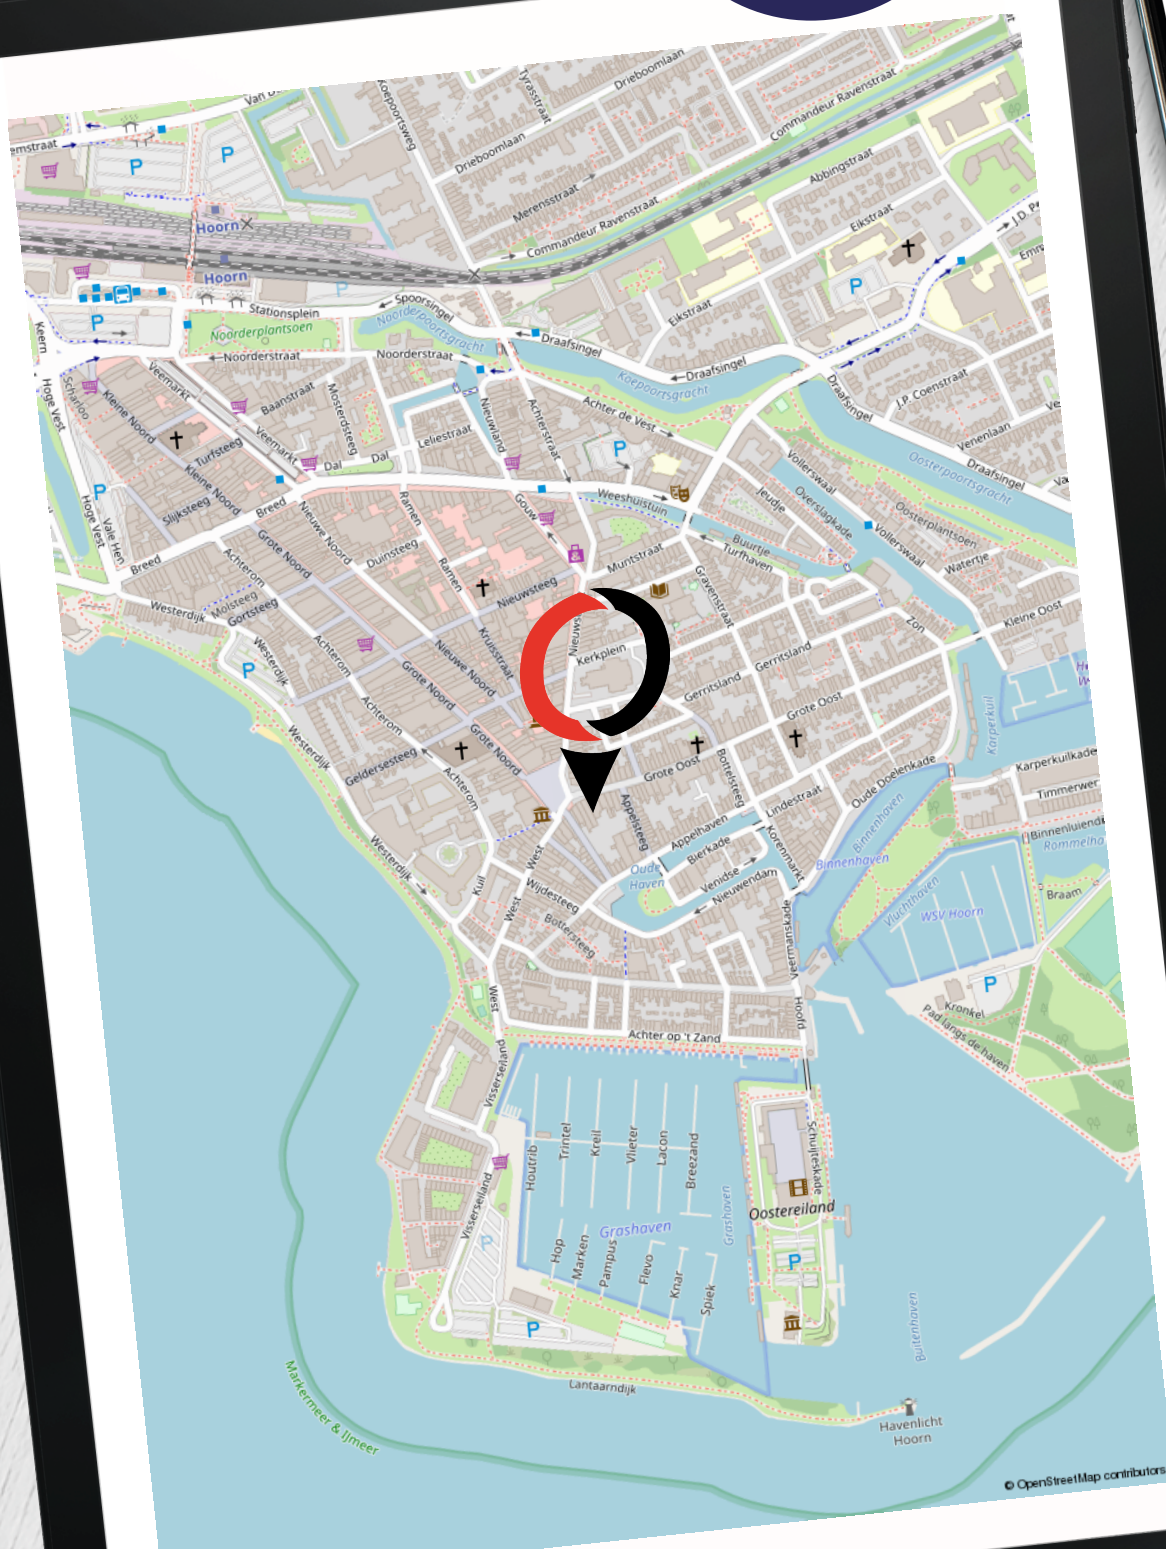

Van Overbeek Makelaars

Een schat aan ervaring

- ✔ Meer dan 50 jaar ervaring in vastgoed met VIER vestigingen, hét kruispunt voor vraag en aanbod
- ✔ Actief in Noord-Holland
- ✔ Bedrijfs onroerend goed
- ✔ Lid van NVMbusiness
- ✔ Deskundige, ervaren en gecertificeerde professionals
- ✔ Eigen marketingafdeling
- ✔ Experts bij aan- en (ver)koop en aan- en (ver)huur
- ✔ Goed bereikbaar en gratis parkeren



Purmerend

0299 - 42 88 98

purmerend@vanoverbeek.nl

Gorslaan 12

1441 RG Purmerend



Edam-Volendam

0299 - 37 30 40

edamvolendam@vanoverbeek.nl

Kleine Kerkstraat 4

1135 AT Edam



Hoorn

0229 - 27 17 77

hoorn@vanoverbeek.nl

Lepelaar 3

1628 CZ Hoorn



West-Friesland

0228 - 521052

westfriesland@vanoverbeek.nl

De Tuin 25

1611 KR Bovenkarspel



Wat zeggen onze klanten op Funda in business?

8,8

“Contacten en informatievoorziening waren prima. Werden goed op de hoogte gehouden en er werd goed meegedacht met onze wensen.”

- Dhr. de Wit | **Tomatenmarkt 22 -22A**

Onze bedrijfsmakelaars:

de spil tussen vraag en aanbod in een ondernemende regio

- ✔ Al 50 jaar de bedrijfsmakelaar op het gebied van bedrijfsroerendgoed
- ✔ Gesprekspartner bij ondernemers, projectontwikkelaars en gemeentes in jouw regio
- ✔ Thuis op ieder terrein: van detailhandel tot kantoor, van belegging tot non-profit
- ✔ Formeel en ook informeel op de hoogte wat er speelt bij de ondernemers
- ✔ Bedrijfstaxateur en gecertificeerd om een TMI rapport te verzorgen
- ✔ Ook beleggingspanden in ons aanbod

Vraag de bedrijfsmakelaar naar je kansen! Weten welke prijs jij kunt vragen voor je pand?

Neem contact op met de bedrijfsmakelaar voor een vrijblijvende waarde-indicatie.

Zakelijk verzekeren

Ben jij gaan ondernemen om met grote regelmaat bezig te zijn met je verzekeringen? Vast niet! Jij als ondernemer wilt doen waar jij goed in bent. En dat is namelijk ondernemen. Kansen omzetten in successen.

Onze AVéWé adviseurs begrijpen dit als geen ander! Jij wilt je niet bezighouden met allerlei vragen over verzekeringen, pensioenen, hypotheek en financiële planning. Je wilt oplossingen! Oplossingen die bij je passen en zoveel mogelijk risico's vermijden. Laat AVéWé je sparringpartner zijn. Met deze vertrouwensband kun je rekenen op advies die bij jouw en de onderneming past. Deskundig en onafhankelijk advies in begrijpelijke taal!

Afspraak maken met AVéWé adviseur? Zij komen graag bij je langs!



AVéWé Groep
Gorslaan 12
1441 RG Purmerend

0299 - 77 55 55
info@avewe.nl



Op zoek naar een zakelijke hypotheek?

Neem dan contact op met een van onze Hypotheekshopvestigingen. Zij geven je graag het juiste advies.

<p>Hypotheekshop Purmerend Hoogstraat 37 1441 BB Purmerend</p> <p>0299 - 43 67 64 Purmerend528@hypotheekshop.nl</p>		<p>Hypotheekshop Hoorn Lepelaar 3 1628CZ Hoorn</p> <p>0229 - 28 57 77 hoorn525@hypotheekshop.nl</p>	
--	---	--	---



Hoog rendement bij aankoop

Een beleggingspand kopen? Neem dan contact met ons op. Wij zijn gespecialiseerd in het bij elkaar brengen van vraag en aanbod van onroerend goed.

0229 - 27 17 77

hoorn@vanoverbeek.nl



De door ons verstrekte informatie is vrijblijvend en uitsluitend voor geadresseerde bestemd. Alle door ons verstrekte gegevens zijn met zorg samengesteld en gebaseerd op verkregen informatie. Ter zake de juistheid hiervan kunnen wij echter geen aansprakelijkheid aanvaarden. Alle verstrekte informatie moet worden beschouwd als uitnodiging tot het doen van een bieding, bezichtiging of het starten van een onderhandeling. Op al onze werkzaamheden zijn de voorwaarden van de NVM van toepassing.