

# BAAS | MAKELAARS

VERKOOP AANKOOP TAXATIE



**KREMERSTRAAT 9**

**€ 1.500 PER MAAND EXCL. BTW**

**ADRES**  
VANG 1  
4661 TX HALSTEREN  
K.V.K. 20086918

**CONTACT**  
0164 - 68 38 42  
INFO@BAASMAKELAARS.NL  
WWW.BAASMAKELAARS.NL

**MAKELAARS / TAXATEURS**  
ELLEN GELUK - RAAIJMAKERS  
CLAUDIA DAMSKI

ROB VAN ELSAKKER  
MICHEL WEIJTS



## BESCHRIJVING

Te Huur: Winkelpand aan de Kremerstraat 9, Bergen op Zoom

Op een gunstige locatie in het centrum van Bergen op Zoom bieden wij deze aantrekkelijke winkelruimte te huur aan.

De ruimte beschikt over een brede etalage, goede zichtbaarheid en is geschikt voor diverse commerciële doeleinden.

Bent u op zoek naar een representatieve winkelruimte op een strategische locatie? Neem dan contact met ons op voor meer informatie of een bezichtiging!



## Kenmerken

- \* winkeloppervlakte (ca. 95m<sup>2</sup>)
- \* Kelder (45 m<sup>2</sup>)
- \* Uitstekende locatie - Gelegen in het centrum, omringd door winkels en horecagelegenheden
- \* Ruime etalage - Perfect voor het presenteren van uw producten of diensten
- \* Goede bereikbaarheid - Zowel met de auto als het openbaar vervoer goed te bereiken
- \* Geschikt voor diverse doeleinden - Ideaal voor detailhandel, dienstverlening of een boetiek

## Conditie

De huursom bedraagt € 1.500,-- per maand excl. B.T.W.

Waarborgsom bedraagt 3 maanden huur (€ 4.500,-)

## KENMERKEN

TYPE OBJECT:  
winkelruimte

KWALITEITSKLASSE:  
normaal

BOUWJAAR:  
1750

ONDERHOUD BINNEN:  
goed


ONDERHOUD BUITEN:  
goed



WINKELOPPERVLAKTE:  
ca. 95 m<sup>2</sup>

FRONDBREEDTE:  
586 m<sup>2</sup>


AANVAARDING:  
direct




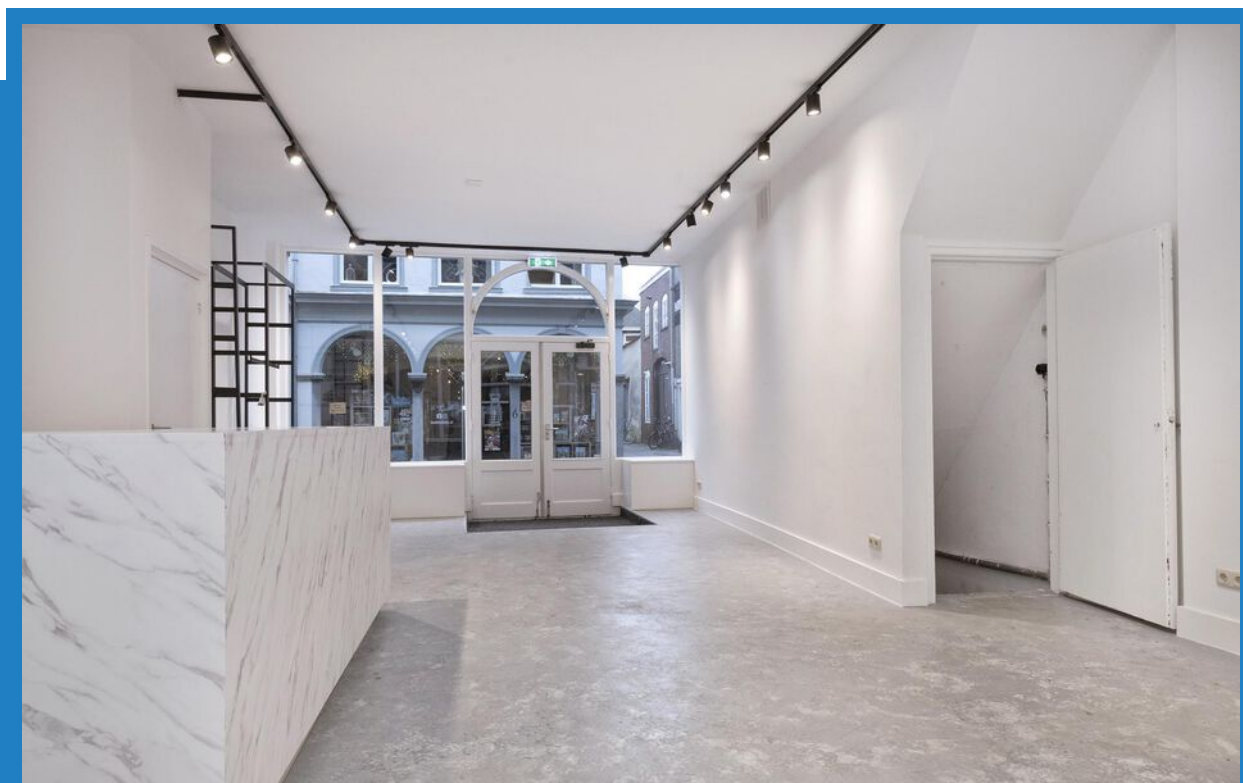

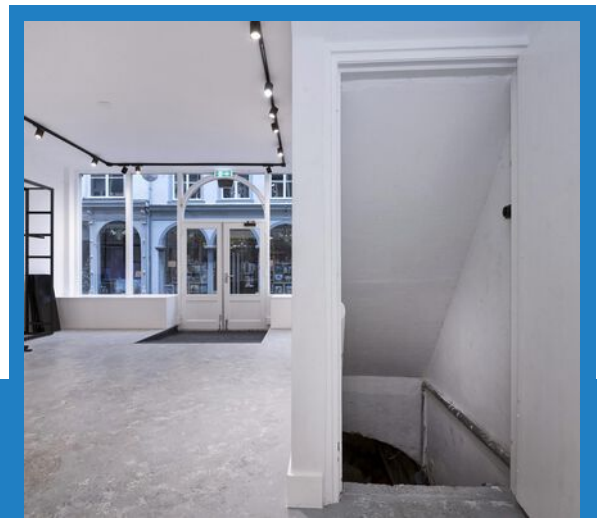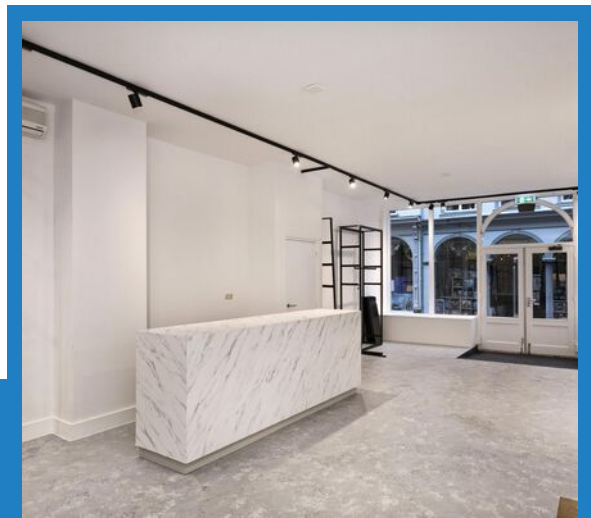



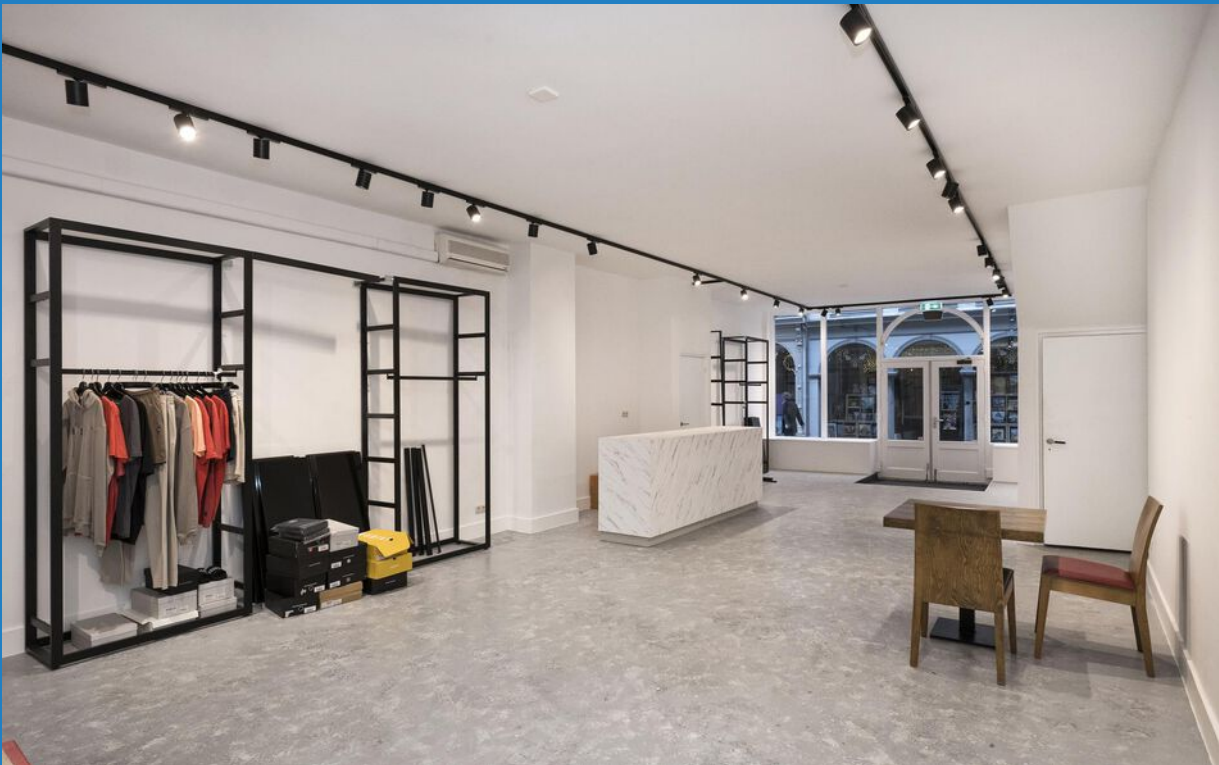

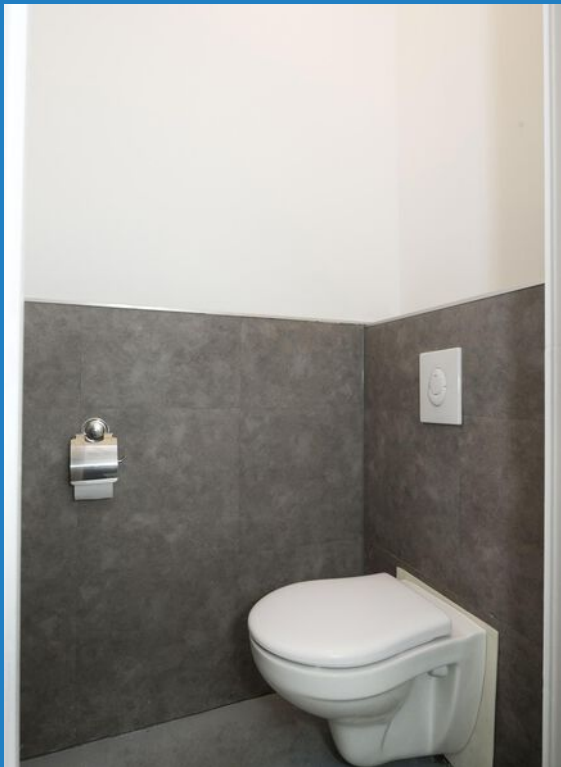





## DE PLATTEGRONDEN


### WINKELRUIMTE

# KADASTRALE KAART

Kadastrale kaart

Uw referentie: baas




<p>12345 Deze kaart is noordgericht</p> <p>25 Perceelnummer</p> <p>Huisnummer</p> <p>Vastgestelde kadastrale grens</p> <p>Voorlopige kadastrale grens</p> <p>Administratieve kadastrale grens</p> <p>Bebouwing</p> <p>Voor een eensluidend uittreksel, geleverd op 29 januari 2025 De bewaarder van het kadaster en de openbare registers</p>	<p>Schaal 1: 500</p> <p>Kadastrale gemeente Bergen op Zoom</p> <p>Sectie G</p> <p>Perceel 5566</p> <p>Aan dit uittreksel kunnen geen betrouwbare maten worden ontleend. De Dienst voor het kadaster en de openbare registers behoudt zich de intellectuele eigendomsrechten voor, waaronder het auteursrecht en het databankenrecht.</p>	
---	--	---


## BESTEMMINGSPLAN OMSCHRIJVING

De voor Centrum-1 aangewezen gronden zijn bestemd voor:

- a. bedrijven uit ten hoogste categorie 2 van de Staat van Bedrijfsactiviteiten waarbij aan de voorgevelzijde een ruimte voor detailhandelverkoop in gebruik dient te zijn ;
- b. detailhandel op de begane grond en kelderverdieping, met uitzondering van dienstruimtes;
- c. dienstverlening op de begane grond en kelderverdieping, met uitzondering van dienstruimtes;
- d. kantoren op de begane grond;
- e. maatschappelijke voorzieningen: bibliotheken, cultuur, gezondheidszorg, jeugd-/kinderopvang, onderwijs, openbare dienstverlening, openbare orde en veiligheid, religie, verenigingsleven, volksgezondheid, zorg en welzijn en daarmee gelijk te stellen sectoren;
- f. ondersteunende horeca bij detailhandel waarbij de oppervlakte van de ondersteunende horeca niet meer mag bedragen dan 10% van het verkoopvloeroppervlak met een maximum van 25 m<sup>2</sup>;
- g. wonen in een woning uitsluitend in combinatie met de in dit artikel genoemde functies tenzij het pand vanaf het moment dat het ontwerpplan ter inzage is gelegd, reeds uitsluitend als woning in gebruik is;
- h. ter plaatse van de aanduiding "garages en bergplaatsen": uitsluitend voor garages en bergplaatsen;
- i. ter plaatse van de aanduiding "specifieke vorm van detailhandel-verdieping": tevens detailhandel op de verdiepingen;
- j. ter plaatse van de aanduiding "specifieke vorm van detailhandel-horeca-1": tevens horeca ondersteunend aan de ter plaatse uitgeoefende detailhandelsactiviteiten tot ten hoogste categorie 1 van de Staat van Horeca-activiteiten;
- k. ter plaatse van de aanduiding "specifieke vorm van horeca-1": tevens een horecabedrijf uit categorie 1 van de Staat van Horeca-activiteiten;
- l. ter plaatse van de aanduiding "specifieke vorm van horeca-2": tevens een horecabedrijf uit categorie 1 en 2 van de Staat van Horeca-activiteiten;
- m. ter plaatse van de aanduiding "specifieke vorm van horeca-3": tevens een horecabedrijf uit categorie 1, 2 en 3 van de Staat van Horeca-activiteiten;
- n. ter plaatse van de aanduiding "specifieke vorm van kantoor-verdieping": tevens voor kantoren op de verdieping";
- o. ter plaatse van de aanduiding "specifieke vorm van sportcentrum": tevens een sportschool/ fitnessschool;
- p. ter plaatse van de aanduiding "theater": tevens een theater;
- q. ter plaatse van de aanduiding "zonder bebouwing" is geen bebouwing toegestaan;
- r. ter plaatse van de aanduiding "specifieke vorm van horeca-smart- en growshop": tevens een smart- en growshop op de begane grond;
- s. bijbehorende voorzieningen zoals ontsluitingswegen, boven- en ondergrondse parkeervoorzieningen, groen en water.

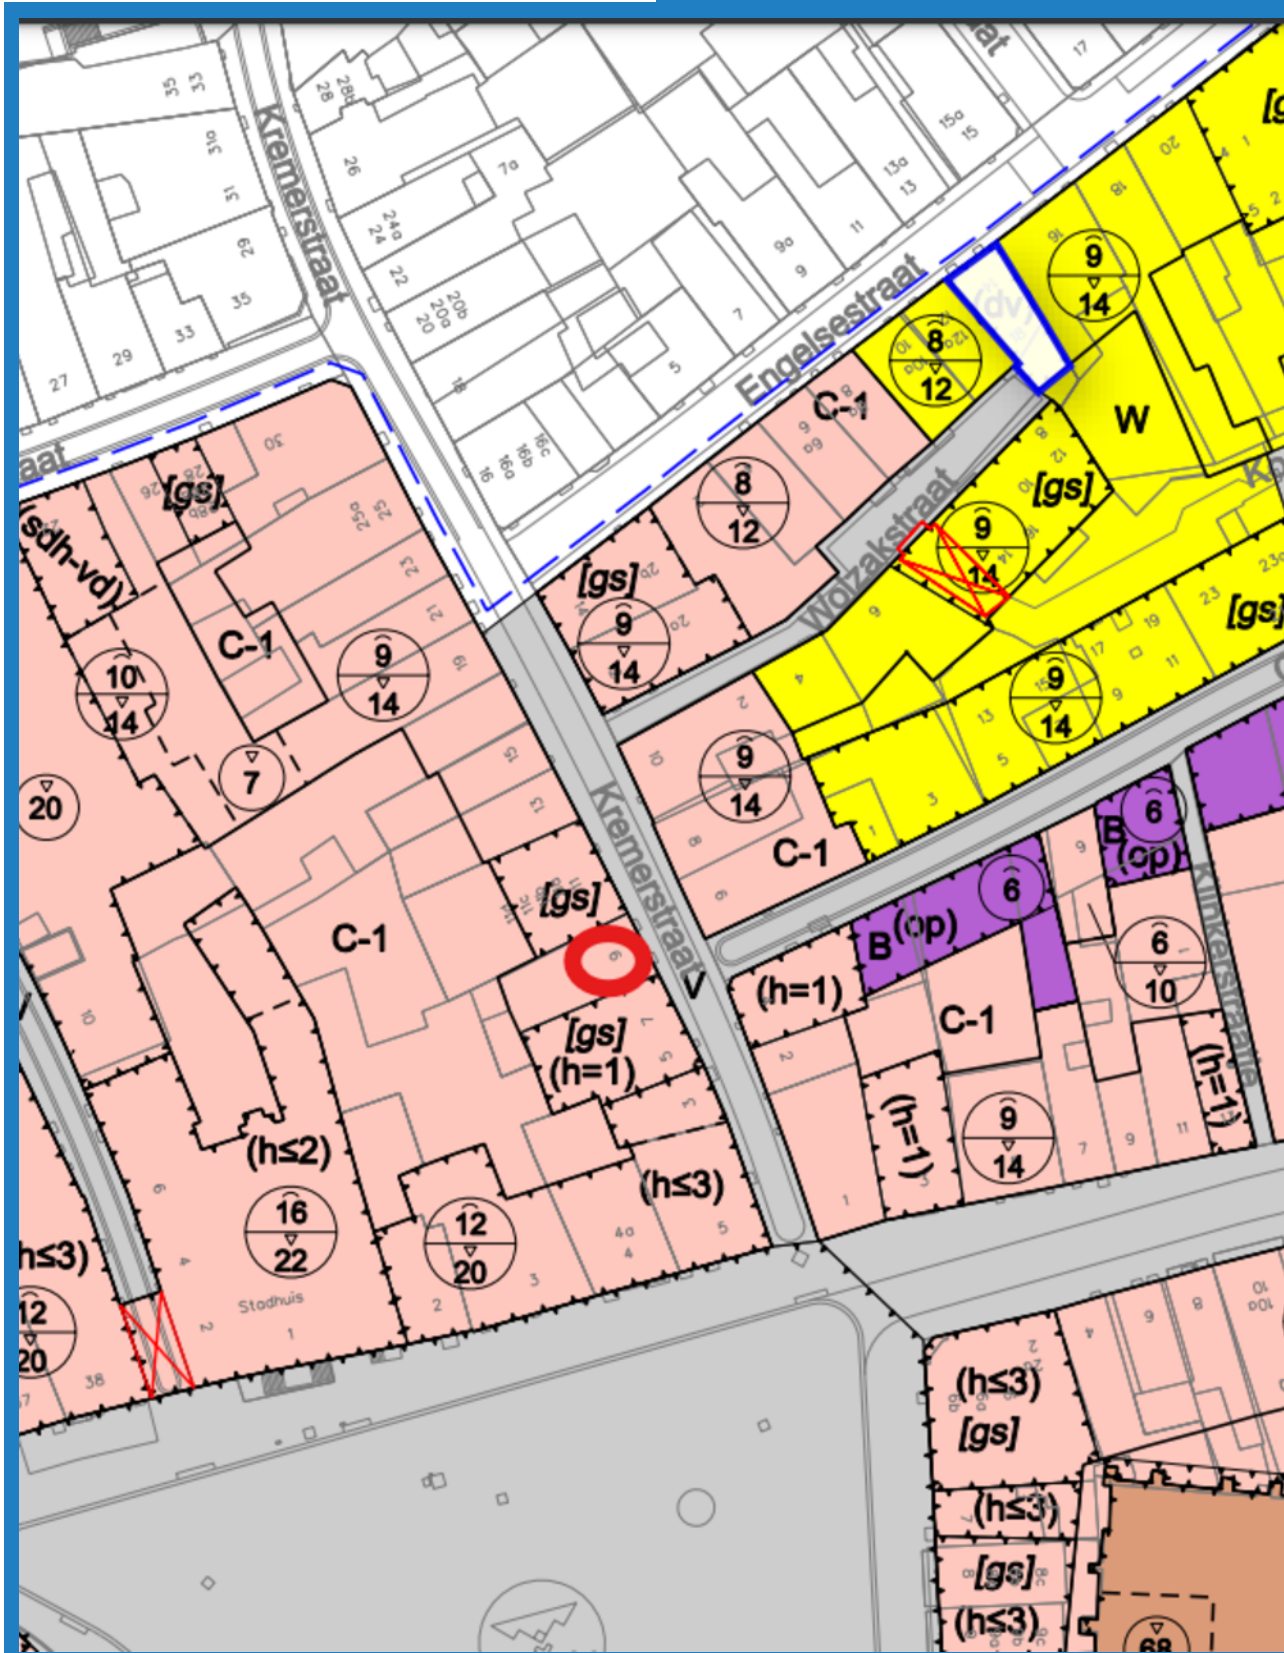

# LIGGING

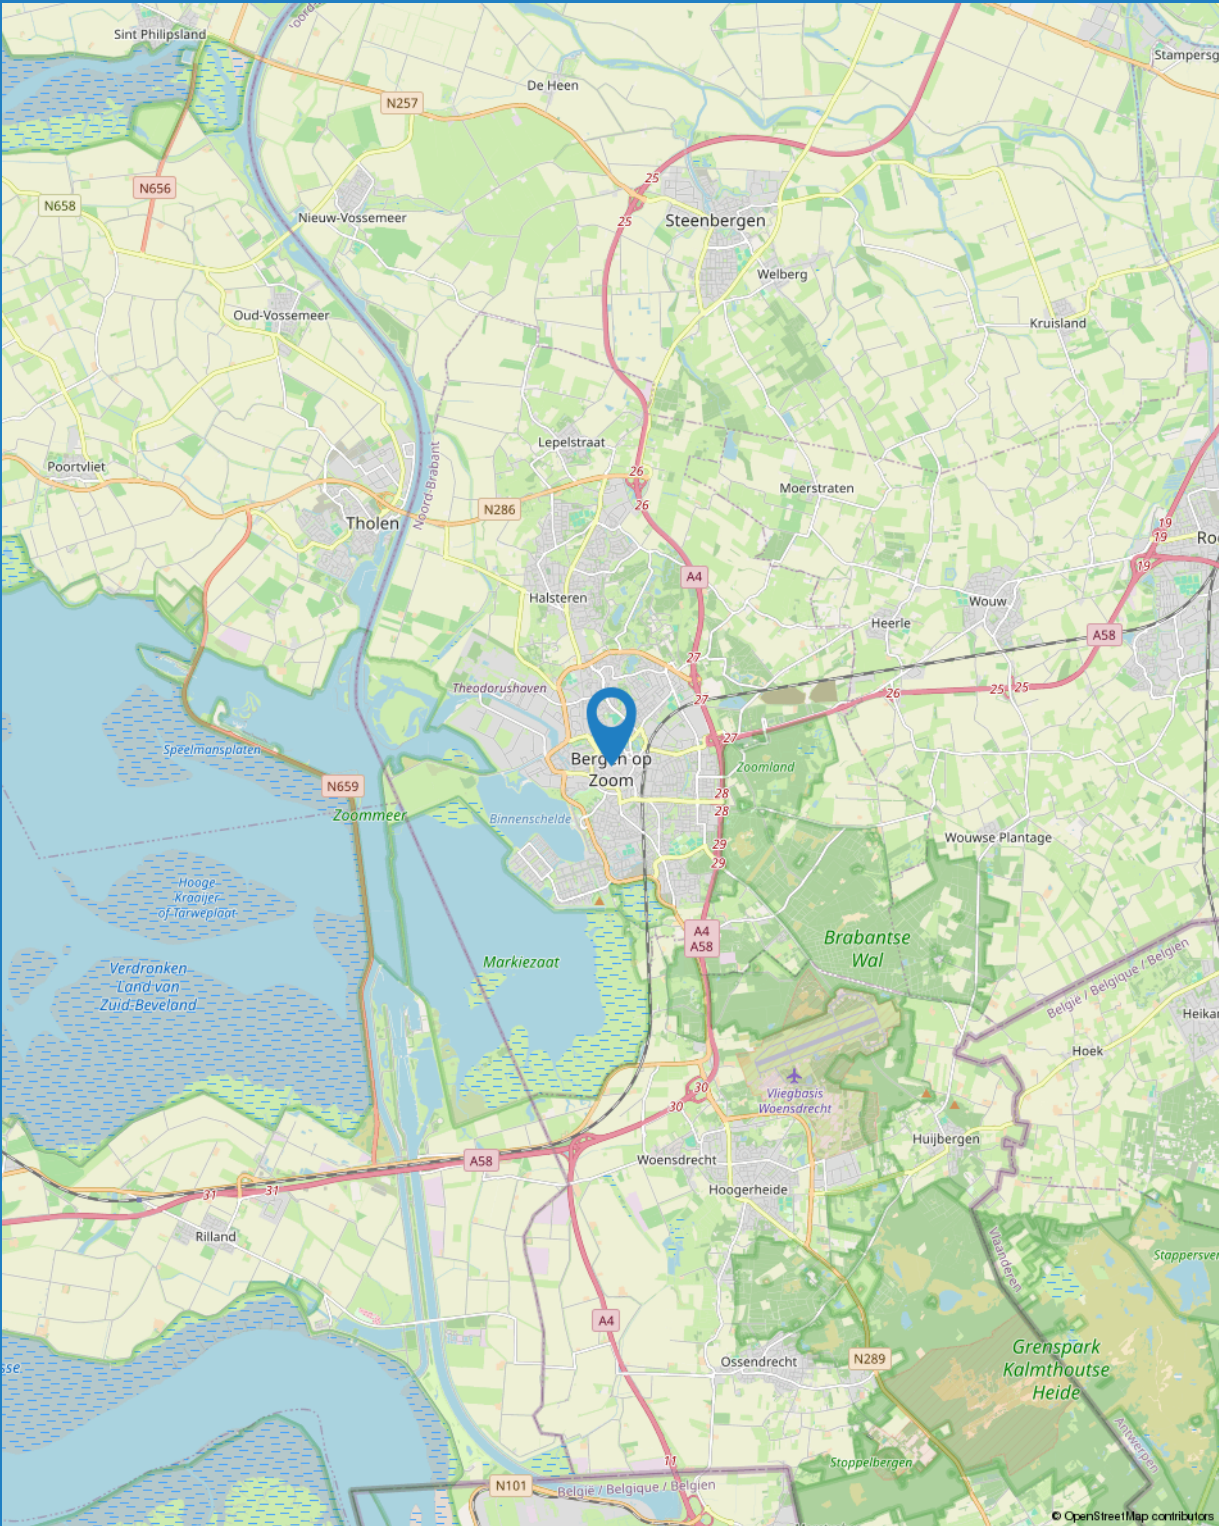



## BEVLOGEN

We zijn een full service makelaarskantoor met de focus op persoonlijke aandacht. Zowel voor onze klanten als voor onze medewerkers! Gaan voor de optimale one-stop- shopping beleving op het gebied van Wonen en Bedrijfsmatig Vastgoed >> verkoop - aankoop - taxaties - verhuur - beheer. Met een no-nonsense mentaliteit gaan voor optimaal resultaat.



## AUTHENTIEK

Met meer dan 40 jaar ervaring en een rijke historie met prachtig behaalde resultaten heeft BAAS Makelaars zeker z'n strepen al verdiend. Vandaag de dag met Rob en Michel aan het roer gaat het avontuur verder. Doorbouwen aan een sterk merk met de focus op kwaliteit, kennis en persoonlijke aandacht. Vernieuwend onder- nemen met een authentiek karakter!



## ACTIE IN DE TENT

“Wie niet beweegt, komt niets tegen.” Van oorsprong is de makelaardij misschien een wat klassiek beroep, maar wij denken in de tijd van nu! Een uitdagend vak met vele disciplines, echt mensenwerk met altijd een commercieel ‘scherp oog.’ Baas Makelaars staat voor: (duurzaam) ondernemen met een eigentijds karakter!



## SYMPATHIEK

Binnen onze organisatie is niemand een nummer, iedereen is uniek en voegt altijd iets toe aan ons succes. Iedereen voelt zich thuis. Een warm nest. Dit klinkt misschien cliché, maar niets is minder waar! Wij investeren continu in de kennis en ontwikkeling van al onze medewerkers. Oprechte aandacht voor ons team, daar staan wij voor!

# INTERESSE IN DIT OBJECT?

NEEM CONTACT MET ONS OP

TELEFOON: 0164 68 38 42

WHATSAPP: 06 22 94 41 16

E-MAIL: [INFO@BAASMAKELAARS.NL](mailto:INFO@BAASMAKELAARS.NL)

WEBSITE: [WWW.BAASMAKELAARS.NL](http://WWW.BAASMAKELAARS.NL)

OPENINGSTIJDEN:

MAANDAG T/M VRIJDAG 08:30 UUR - 17:30 UUR

ZATERDAG IN OVERLEG

