














 
 
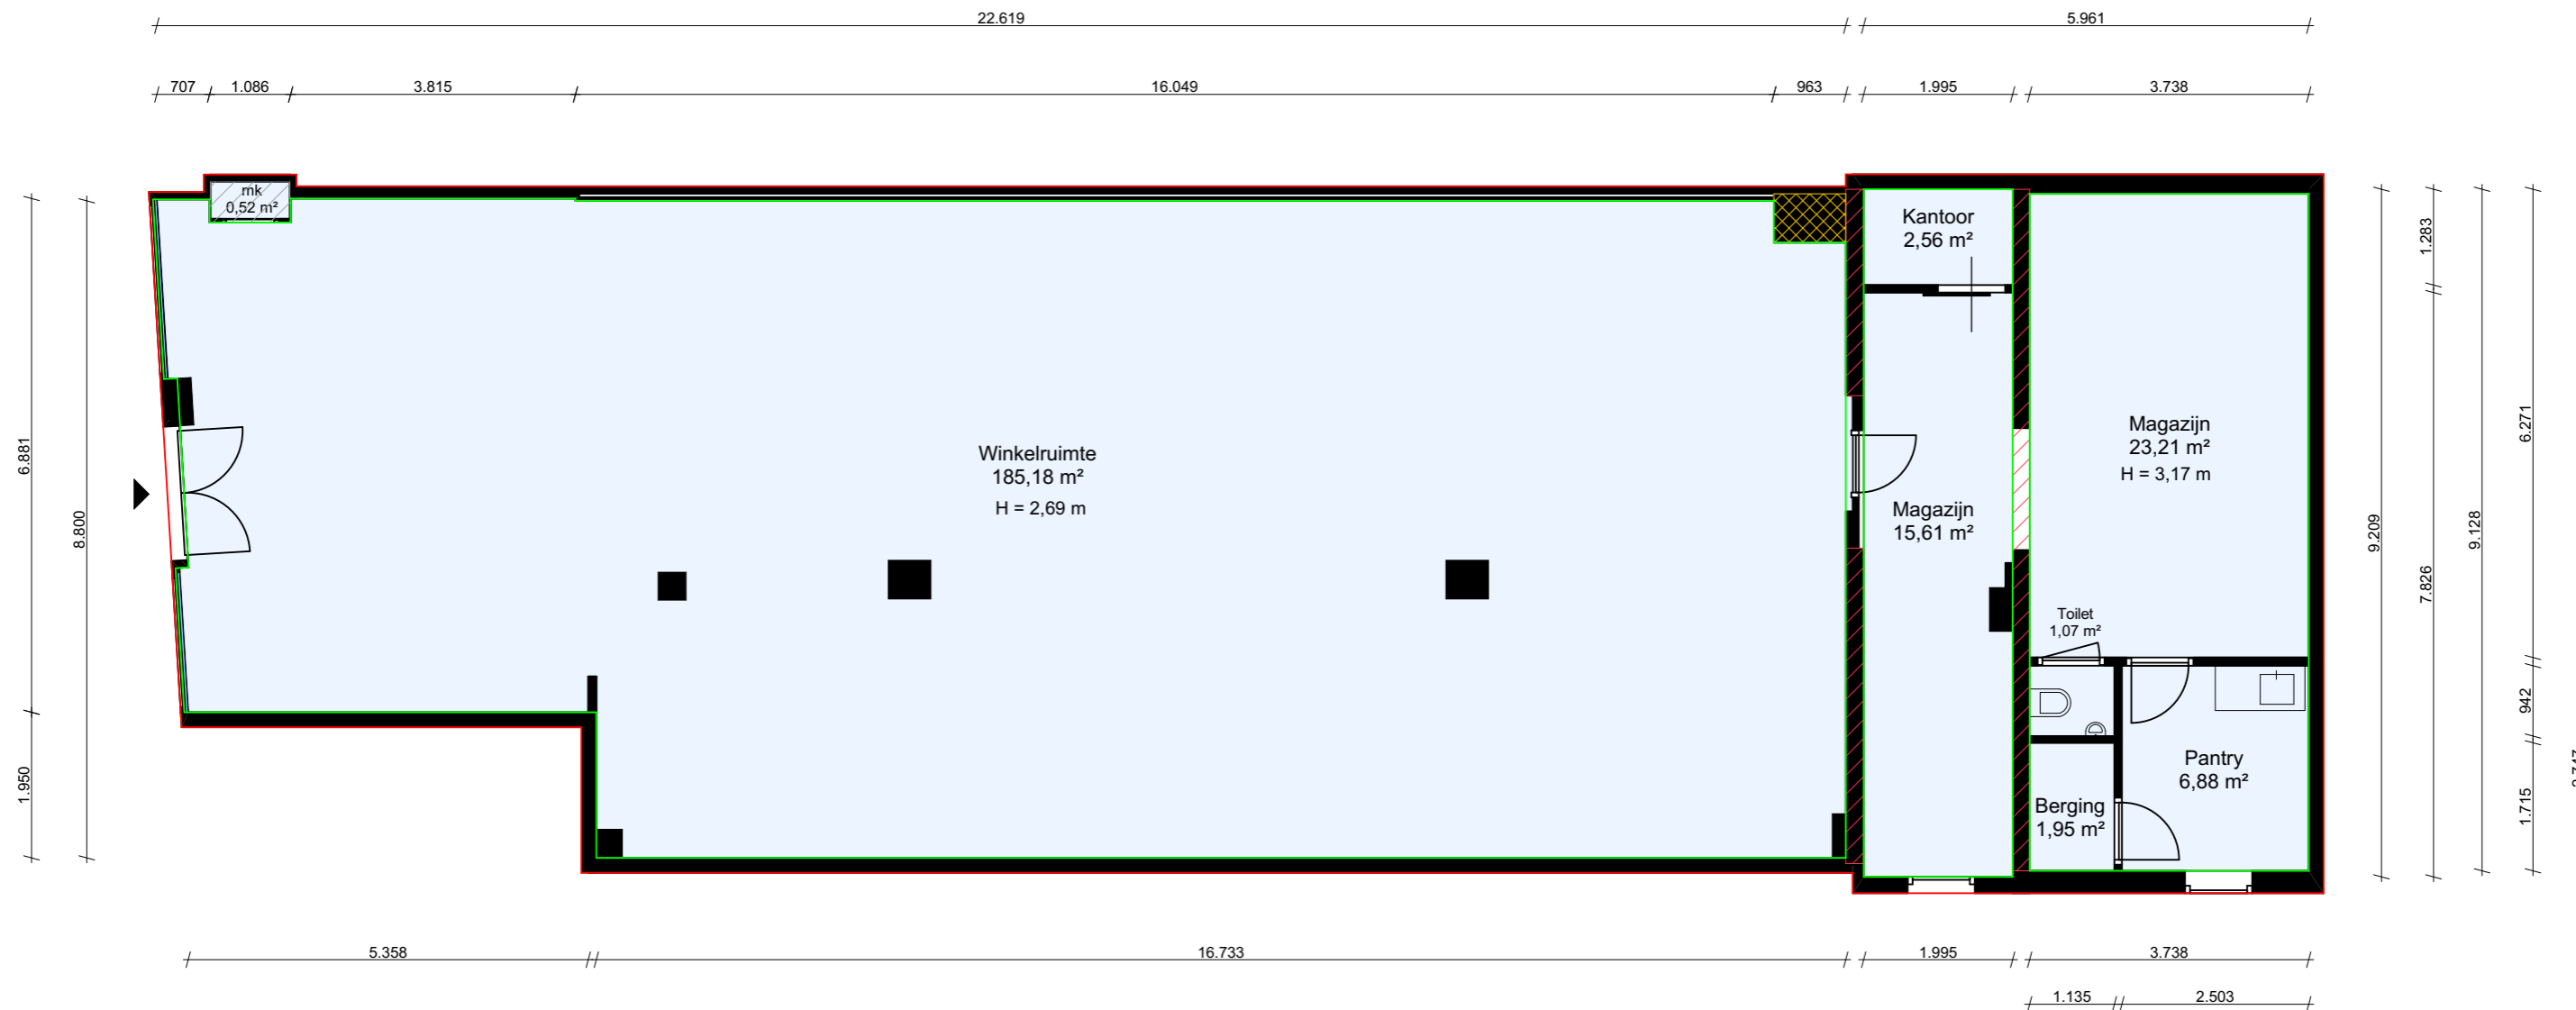


 legenda

	Verhuurbaar vloeroppervlak (VVO)		Bruto vloeroppervlak (BVO)		oppervlakte ≥ 0,5 m²		Kast		GH	Gashaard		OH	Openhaard
	Verticaal verkeer		Netto vloeroppervlak (NVO) m² staan vermeld in de ruimte		Draagmuren		CV		N.T.	Dakraam		HR	Raam hoger dan 1,50 m vanaf vloer
	Techn. ruimte		Netto hoogte <1,50 m		Gebouw gebonden buitenruimte (GGB)		WM		DR	Wasmachine Droger			

 

Beperkingen bij het inmeten i.v.m. interieurbouw. Huidige berekeningen kunnen afwijken van een nieuwe inmeting bij lege oplevering.

Keizerstraat 292 | Den Haag | Begane grond | NVO = 237 m² | VVO = 238 m² | BVO = 258 m² | Geb. geb. buitenruimte = 0,00 m² | H = 2,69 m

Deze meting is conform NEN 2580. De NVO betreft de oppervlakte gemeten op vloerniveau, tussen de begrenzende opgaande scheidingsconstructies van de afzonderlijke ruimten. Bij de VVO wordt waar gelijke gebruiksfuncties aan elkaar grenzen, gemeten tot het hart van de desbetreffende scheidingsconstructie. Bij raamopeningen wordt gemeten tot aan binnenzijde glas (glaslijncorrectie). BVO is indicatief.

Draagconstructie wordt op locatie naar eigen inzicht bepaald en kan dus afwijken van de werkelijkheid. Wanneer er concrete informatie over dragende constructies is verstrekt zullen wij dit verwerken in de berekeningen.

Ondanks een zorgvuldige verwerking van gegevens kunnen er geen rechten aan deze plattegrond worden ontleend. (Maatvoering in millimeters)