

Welkom bij

Kleiweg 39
Gouda



TE HUUR



Abram
Bedrijfsmakelaardij

Meerwaarde in Vastgoed

Zuidelijk Halfrond 1
2801 DD Gouda

0182 692 000
info@bijabram.nl



Kenmerken

TYPE OBJECT **Winkelruimte**

BOUWPERIODE **1890**

TOTALE OPPERVLAKTE **242 m²**

VERKOOPVLOEROPPERVLAKTE **112 m²**

VERDIEPINGEN **3**

TE HUUR **Prijs op aanvraag**

te vermeerderen met BTW

Omschrijving

Het betreft hier een aan de Kleiweg gelegen winkelpand met in de directe omgeving diverse grote ketens als Hema, The Sting, H&M, Kruidvat en meerdere bedrijven. Het is een unieke locatie in het kernwinkelgebied van Gouda. De totale verkoopvloeroppervlakte van de winkel bedraagt 112 m² gesitueerd op de begane grond.

Locatie

Het object is gelegen in het centrum van Gouda aan de Kleiweg. De Kleiweg behoort tot het kernwinkelgebied van Gouda en is een A1 locatie.

Bereikbaarheid

Op loopafstand van Gouda centraal station ligt deze unieke winkellocatie.

Vloeroppervlakte

De totaal vloeroppervlakte van het gebouw bedraagt circa 242 m². Metrage (in m² v.v.o.).

Winkel

Begane grond	112 m ²
--------------	--------------------

Opslagruimte

Eerste Verdieping	circa 65 m ²
-------------------	-------------------------

Tweede verdieping	circa 65 m ²
-------------------	-------------------------

Kadastrale gegevens

Gemeente Gouda, Sectie B, nummer 2011.

Perceeloppervlakte 133 m²

Parkeren

Er zijn verschillende mogelijkheden om te parkeren in de omgeving. Zo is de overdekte parkeergarage van de Nieuwe Markt Passage dichtbij en zijn er diverse parkeerterreinen in de directe omgeving.

Voorzieningen

De ruimte op de begane grond is onder meer voorzien van:

- pantry;
- toiletvoorzieningen.

Huurprijs

Prijs op aanvraag.

Indien de BTW niet kan worden verrekend dan zal de huurprijs met een nader vast te stellen bedrag worden verhoogd.

Servicekosten

Nutsvoorzieningen op eigen naam huurder.

Huurprijsaanpassing

Jaarlijks voor het eerst één jaar na datum ingebruikname, zal de huurprijs worden aangepast op basis van de wijziging van het maandindexcijfer volgens consumentenprijsindex (CPI), 2015=100, reeks alle huishoudens.

Betalingen

Huur en BTW per maand vooruit.

Zekerheidsstelling

Waarborgsom ter grootte van drie maanden huur, inclusief servicekosten en BTW.

Huurtermijn

5 jaar.

Verlengingstermijn

Telkenmale 5 jaar.

Opzegtermijn

12 maanden.

Overige condities

Huurovereenkomst op basis van het standaardmodel van de Raad voor Onroerende Zaken (ROZ).

Aanvaarding

Per direct.

Voorbehoud

Elke transactie behoeft de nadrukkelijke goedkeuring van eigenaar.















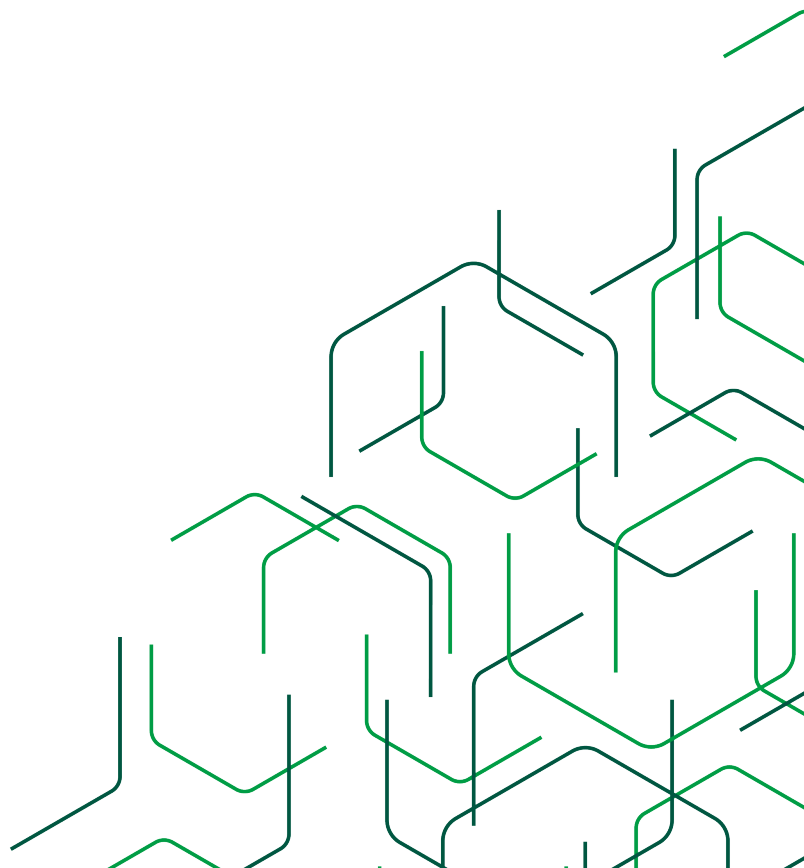


Plattegrond

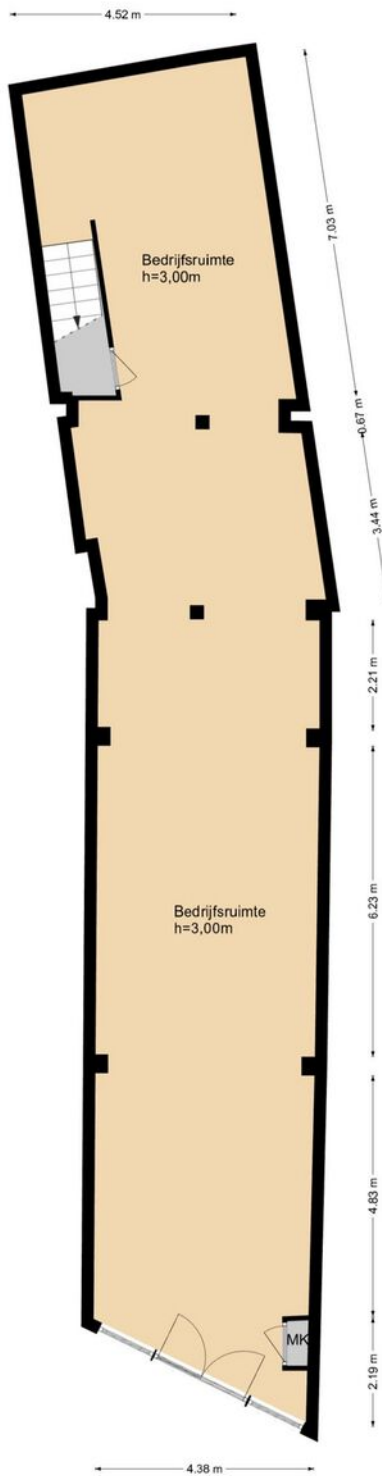


Kleiweg 39, Gouda
begane grond

Plattegrond

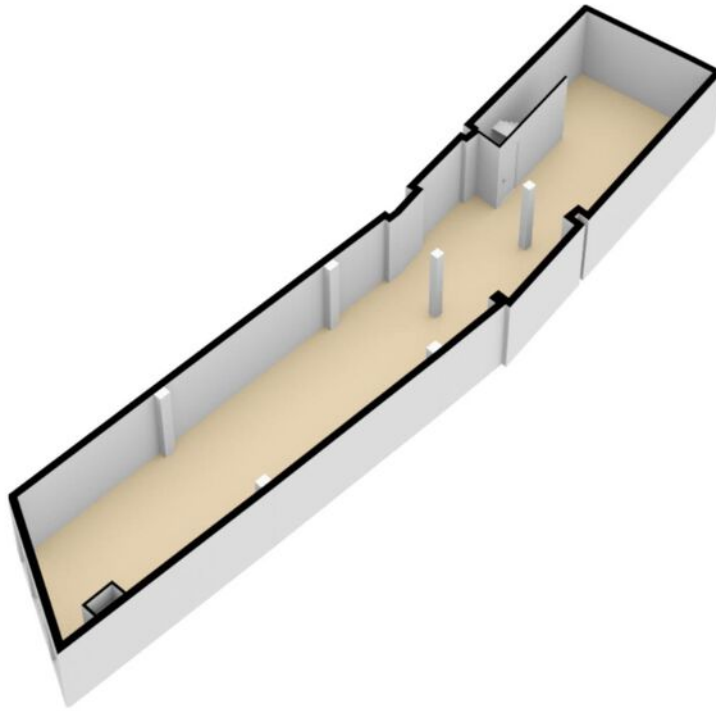


Plattegrond

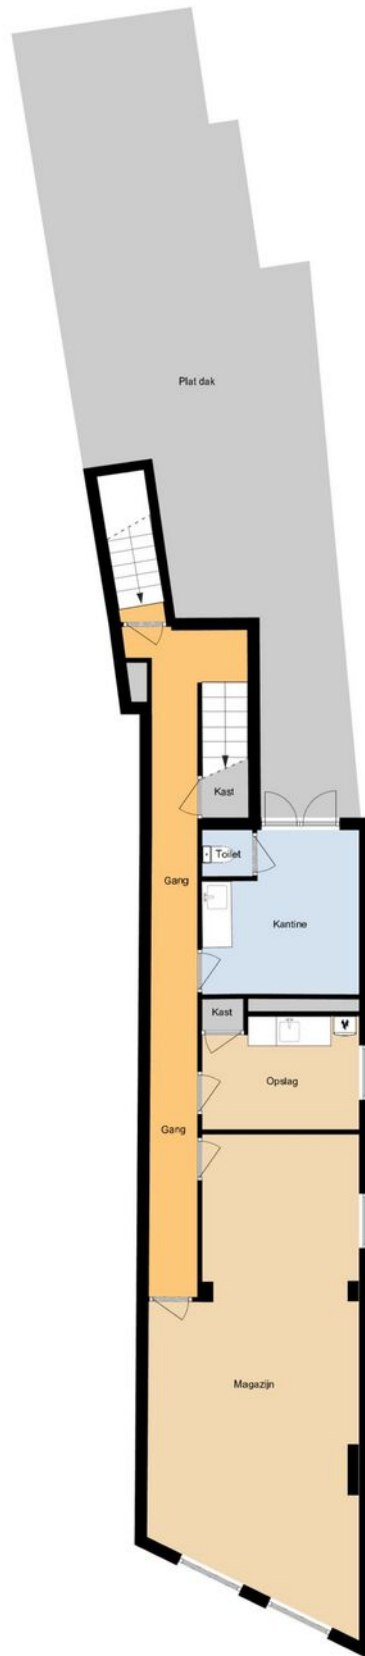


Kleiweg 39, Gouda
1e verdieping

Plattegrond

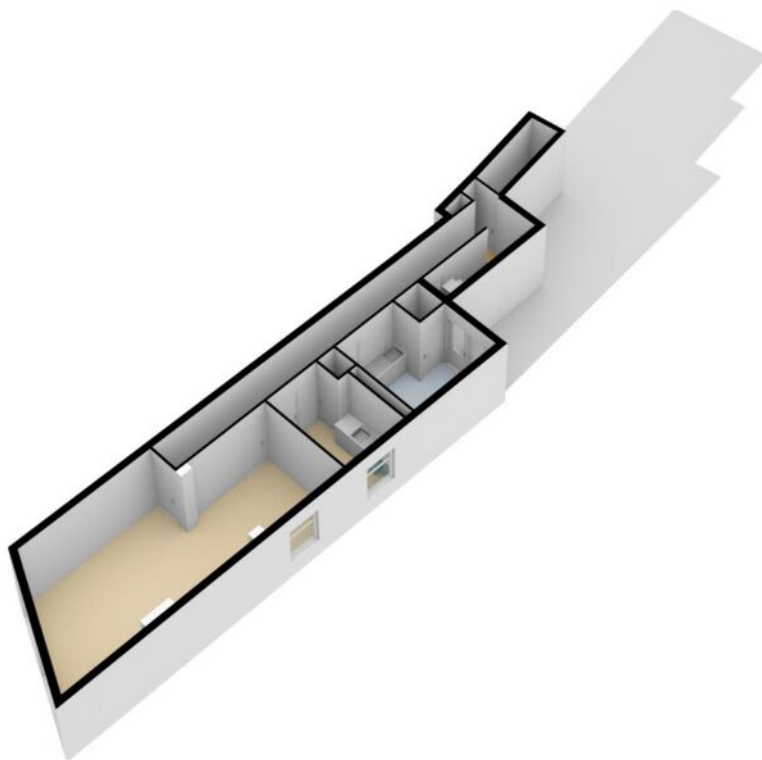


Plattegrond

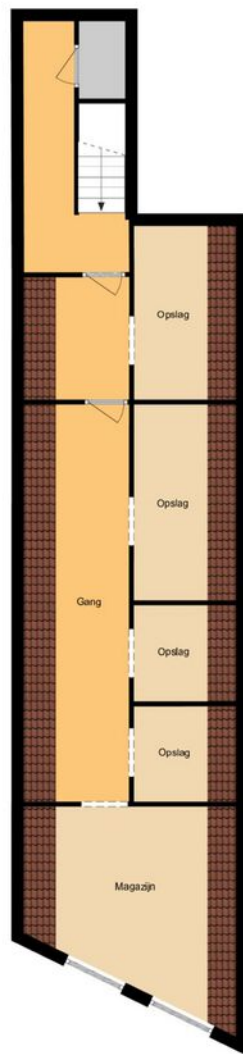


Kleiweg 39, Gouda
2e verdieping

Plattegrond

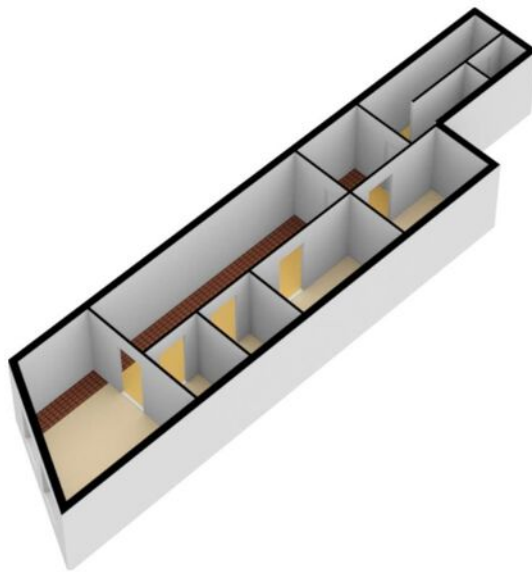


Kadastrale Kaart

Uittreksel Kadastrale Kaart

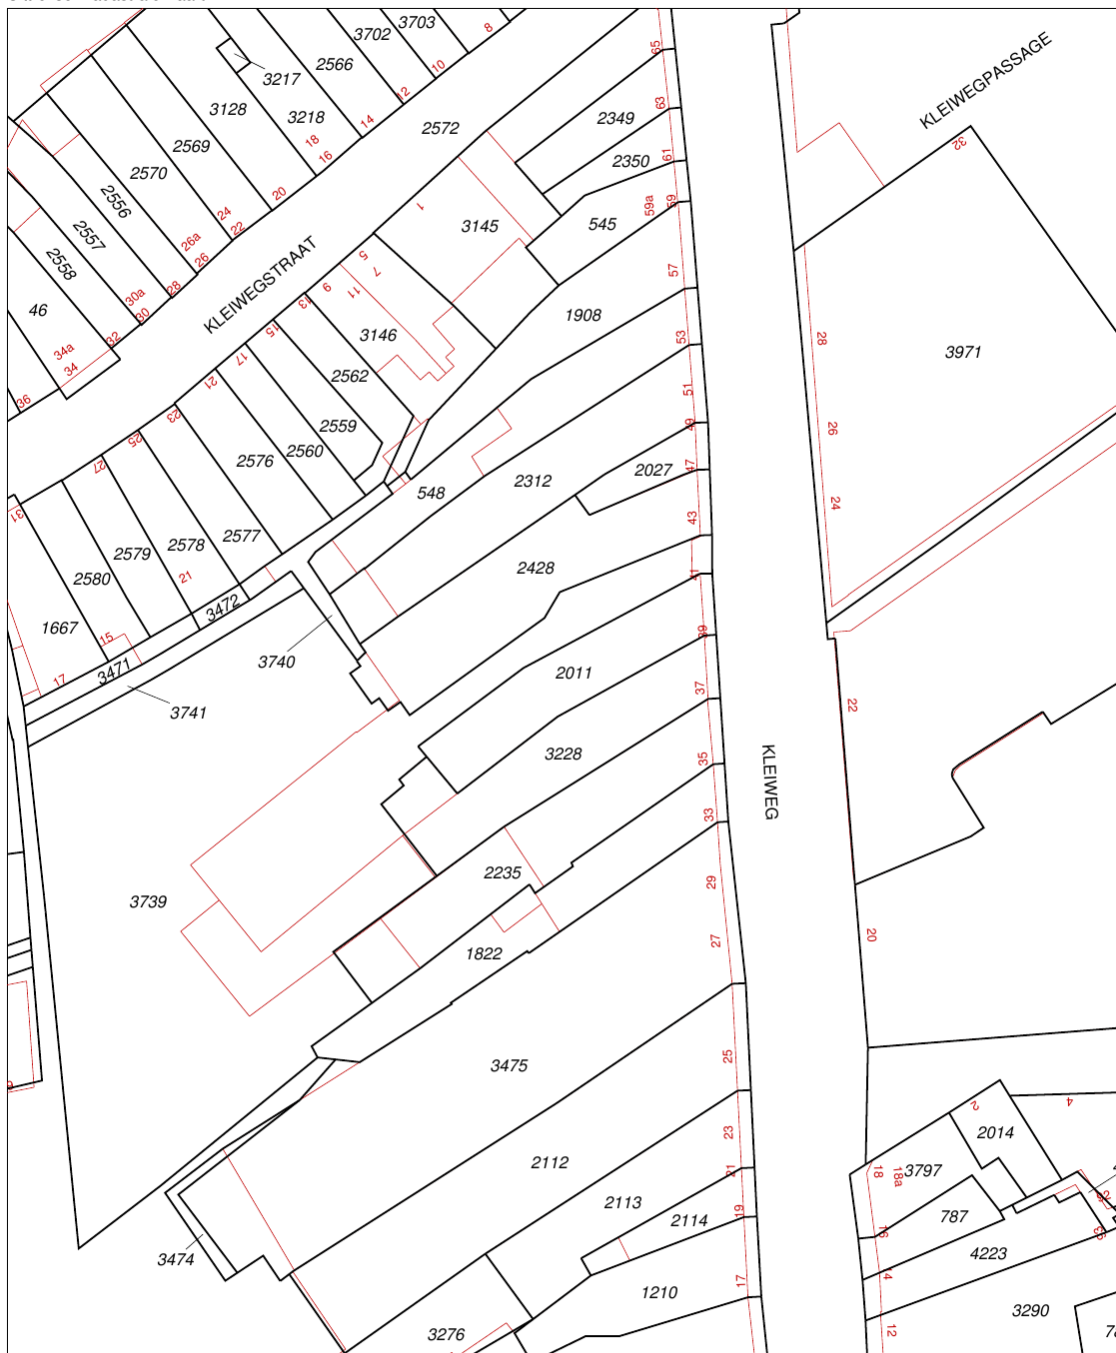

<p>Deze kaart is noordgericht</p> <p>12345 Perceelnummer</p> <p>25 Huisnummer</p> <p>— Kadastrale grens</p> <p>— Voorlopige grens</p> <p>— Bebouwing</p> <p>— Overige topografie</p> <p>Voor een eensluidend uittreksel, ROTTERDAM, 4 maart 2011 De bewaarder van het kadaster en de openbare registers</p>	<p>Schaal 1:500</p> <p>Kadastrale gemeente GOUDA</p> <p>Sectie B</p> <p>Perceel 2011</p> <p>Aan dit uittreksel kunnen geen betrouwbare maten worden ontleend. De Dienst voor het kadaster en de openbare registers behoudt zich de intellectuele eigendomsrechten voor, waaronder het auteursrecht en het databankenrecht.</p>	
---	--	--

Locatie

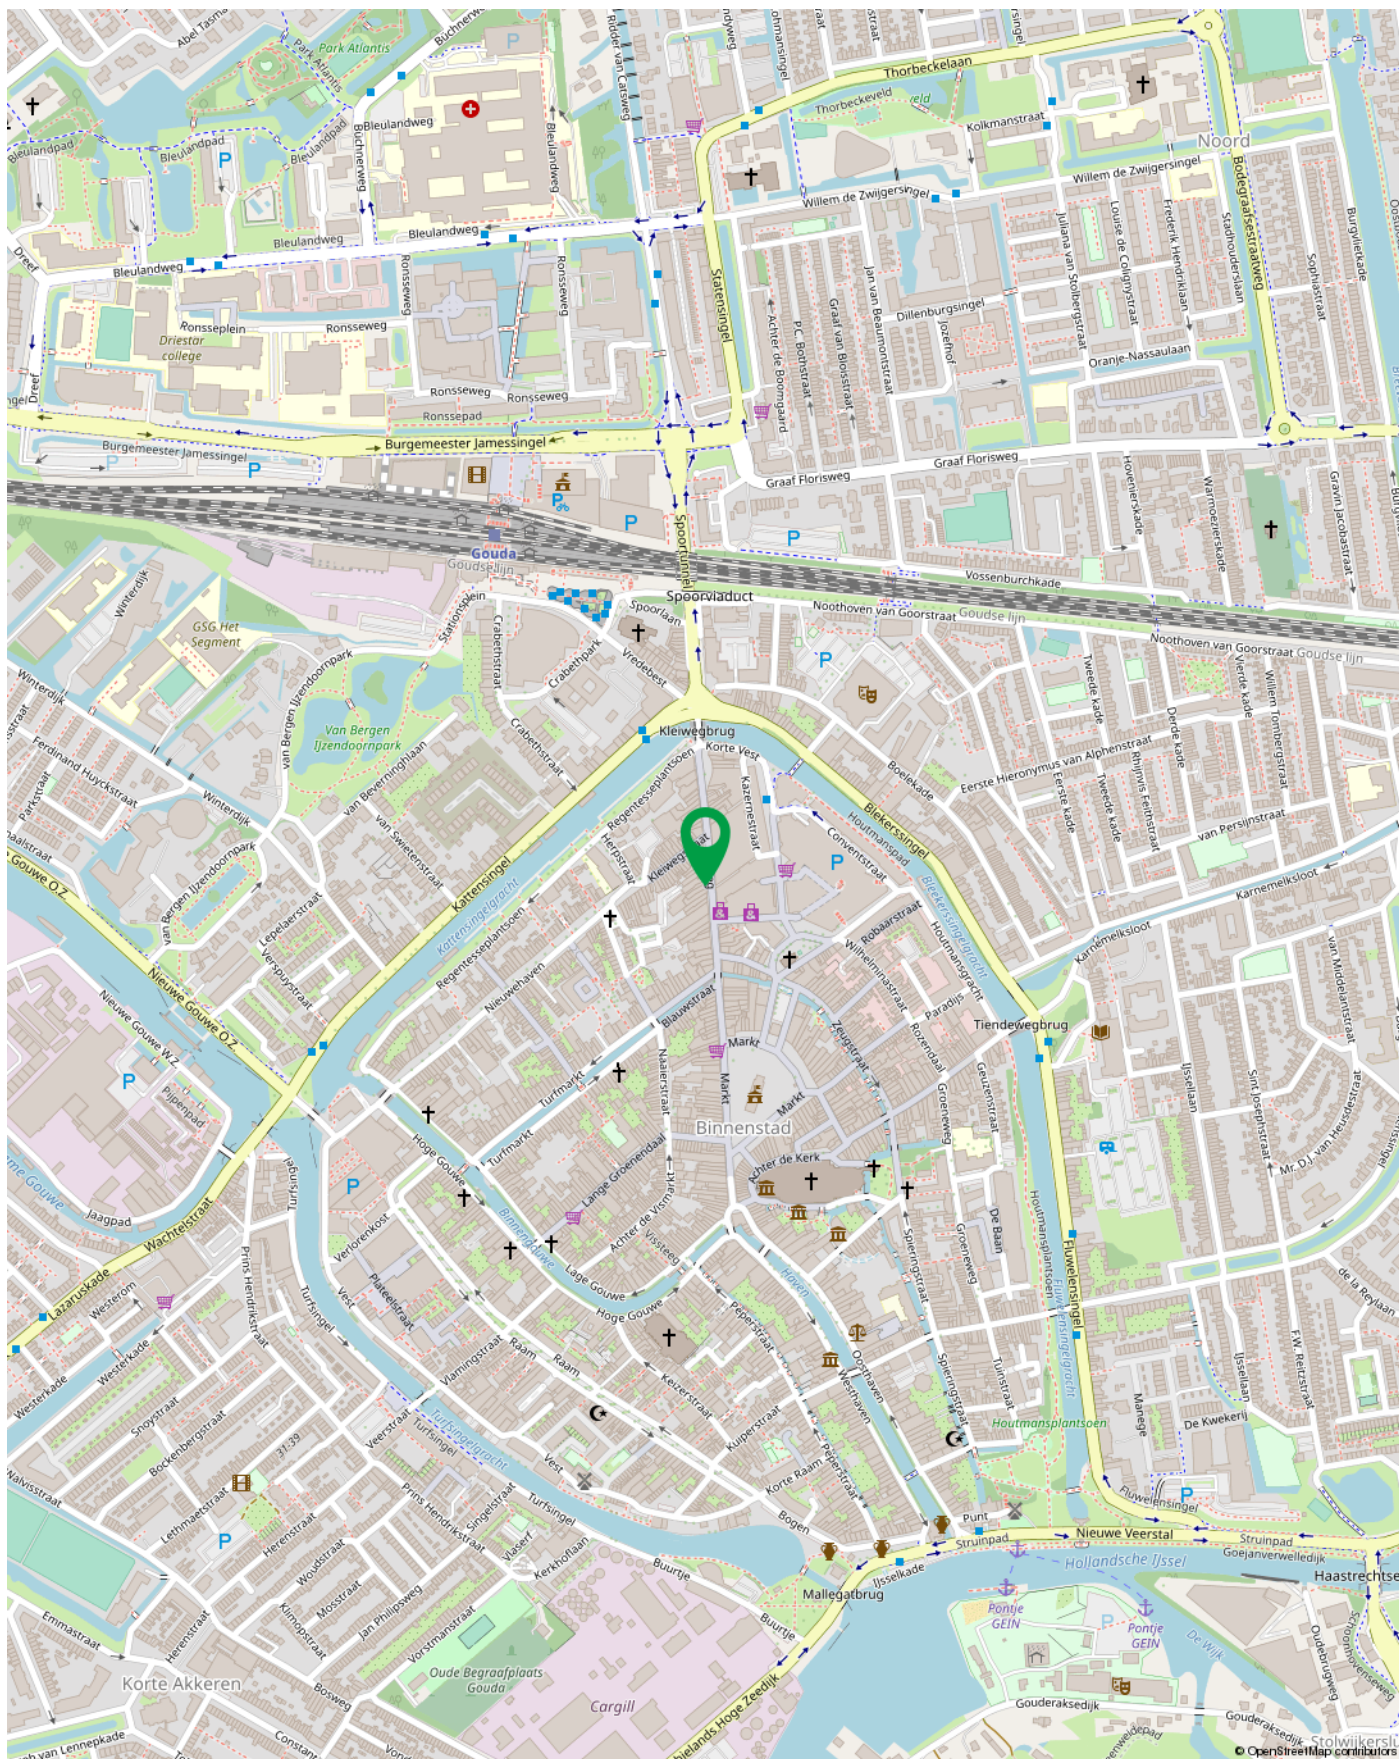

Werken bij


Tekst

Tekst

Tekst

Bij Abram

Al sinds 2002 is Bij Abram Bedrijfsmakelaardij actief in de vastgoedmarkt van Gouda en omstreken. Door jaren lang kennis en ervaring op te doen, kennen wij de ins & outs van de regionale vastgoedmarkt. Bij Abram Bedrijfsmakelaardij wil niets liever dan waarde creëren met vastgoed. Dit doen wij vanuit een duurzame visie en met oog en hart voor mens, milieu en maatschappij.

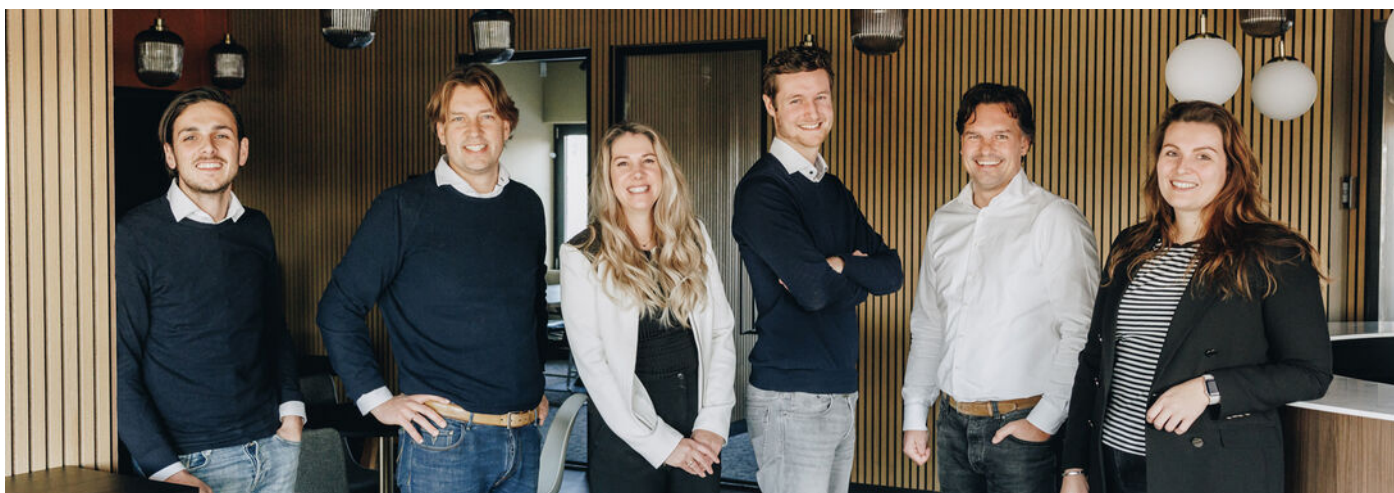

Met een gedreven team willen we, op een open en transparante manier, elkaar en anderen inspireren. Op deze manier bouwen wij aan langdurige en authentieke relaties waarin vertrouwen, integriteit en kundigheid centraal staan. Of het nu gaat om verkoop of verhuur, aankoop of aanhuur, taxaties, beleggingen, advies of vastgoedbeheer, Bij Abram Bedrijfsmakelaardij creëert meerwaarde in vastgoed.

We zijn een fris en gedreven team dat op een open en transparante manier elkaar en andere inspireert en adviseert. Zo willen we authentieke en langdurige relaties opbouwen. Op een persoonlijke en betrokken

manier gaan we graag met enthousiasme voor jou aan de slag!

Duurzaamheid speelt bij ons een grote rol en we zien het als taak om hierin bij te dragen aan de ontwikkeling van Gouda. Juist door bij onszelf te beginnen en onze klanten hierin te adviseren. Zo maken we gebruik van elektrische auto's en zijn we in de zomer van 2022 verhuisd naar een nieuw kantoor. Dit pand hebben we, samen met investeerders, weten te vernieuwen en verduurzamen. Na maanden van verbouwen is het pand van energielabel E vernieuwd naar energielabel A++.

Wat anderen over ons zeggen

“Fijn contact. En ook goede bereikbaarheid, en door de korte lijntjes kon er snel gehandeld worden, wat zeker fijn is bij vragen.”



Interesse?

Neem dan vrijblijvend contact op met ons kantoor

Disclaimer

Al het genoemde betreft informatie omtrent de verkoop van dit adres. De informatie is met zorg samengesteld, maar voor de juistheid ervan kan door Bij Abram Bedrijfsmakelaardij geen aansprakelijkheid worden aanvaard noch aan de vermelde gegevens enig recht worden ontleend. Nadrukkelijk is vermeld dat deze informatieverstrekking niet als een aanbieding of offerte mag worden beschouwd.



Abram
Bedrijfsmakelaardij

Meerwaarde in Vastgoed

Zuidelijk Halfrond 1
2801 DD Gouda

0182 692 000
info@bijabram.nl