

Een nieuw (t)huis



Kaatsheuvel
Hoofdstraat 48



funda

woonspecialisten die verder gaan



Woonspecialisten die verder gaan

klanten
beoordelen
ons met

9,0



Wij zijn Staete woonspecialisten die verder gaan. We helpen je bij alles wat met verhuizen te maken heeft. Bij het vinden van jouw toekomstige thuis, het verkopen van je huidige woning, bij het taxeren en zelfs bij het (her)financieren ervan. Alle expertise onder één dak, wel zo makkelijk.

Binnen Staete heb je altijd contact met jouw eigen Persoonlijk Adviseur die jouw wensen tot in de puntjes kent. Zo zijn we je optimaal van dienst. We begrijpen als geen ander dat verhuizen een grote impact heeft, daarom is het fijn als je kunt vertrouwen op de deskundigheid van jouw Persoonlijk Adviseur.

Goed voorbereid op pad

Waar begin je bij het kopen van een woning? Bij Staete! Onze woonspecialisten helpen je graag bij het maken van een plan van aanpak. Waar begin je, op welk moment schakel je een hypotheekadviseur in en wanneer ga je nadenken over de verkoop van je eigen woning. Laat je door ons ontzorgen zodat je verhuizing soepel verloopt.

Waar mogen we je bij helpen?

Natuurlijk staan we voor je klaar om je nog meer te vertellen over deze woning. Heb je vragen of wil je meer weten over onze dienstverlening? Neem dan gerust contact met ons op. We helpen je graag.

Belangrijk om te weten:

- Bezichtigingen vinden uitsluitend plaats na afspraak via ons kantoor.
- Indien een koopovereenkomst wordt gesloten dan zal vanuit koper een waarborgsom of bankgarantie worden verlangd ten bedrage van 10% van de koopsom.
- Bij een bouwjaar van 1995 of eerder zal een ouderdomsclausule in de koopakte worden opgenomen.
- Alle genoemde maten zijn circa-maten.
- Breng je een bod uit? Dan zullen wij vragen hoe je de woning gaat financieren conform onze verplichting in de WWFT. Kijk voor meer informatie op www.staete.nl/poortwachter.
- Consumentenvoorwaarden & privacyverklaring zijn van toepassing. Kijk op www.staete.nl/voorwaarden.

Thuis in de regio



Groot netwerk door meerdere kantoren in regio

Er zijn veel verhuisbewegingen die niet op lokaal maar juist op regionaal niveau plaatsvinden. Anders dan makelaarskantoren met één vestiging, gaan wij zowel lokaal als regionaal actief op zoek naar kopers. We zeggen niet voor niets: lokaal bekend; regionaal verbonden.

NVM makelaar

Als lid van de NVM weet je zeker dat wij uitsluitend opkomen voor jouw belangen. Een goed gevoel. Dit betekent tevens dat al onze medewerkers voldoen aan de strenge eisen van de NVM op het gebied van scholing, integriteit en kwaliteit. Betrouwbaar en deskundig. Nu en in de toekomst.

De vestigingen



Waalwijk
Grotestraat 365
0416 - 344 944
infowaalwijk@staete.nl



Drunen
Achterstraat 14a
0416 - 376 141
infodrunen@staete.nl



Vlijmen
Plein 7a
073 - 511 70 00
infovlijmen@staete.nl



's-Hertogenbosch
Van Berckelstraat 67-69
073 - 206 00 03
infodenbosch@staete.nl



Sint-Michiëlsgestel
Nieuwstraat 41a
073 - 551 00 50
infogestel@staete.nl



Boxtel
Stationsstraat 1
0411 - 782 505
infoboxtel@staete.nl

Kaatsheuvel


Hoofdstraat 48

Wonen én werken op een toplocatie in Kaatsheuvel? Dat wordt hier werkelijkheid! Gelegen aan de Hoofdstraat vind je deze bedrijfsruimte met bovenwoning. De bestemming van het pand is zowel detailhandel als wonen, waardoor het een unieke kans is en diverse mogelijkheden biedt voor ondernemers.

De bedrijfsruimte bevindt zich in het hart van Kaatsheuvel, op een zeer gewilde locatie met veel (voetgangers)verkeer. Dit zorgt voor uitstekende zichtbaarheid en een groot potentieel klantenbereik. De aanwezigheid van een achterom biedt extra gemak voor leveringen en toegang.

De totale woonoppervlakte bedraagt 235m², verdeeld over de winkelruimte en de bovenwoning, de loods is niet meegerekend. De bovenwoning is ruim en comfortabel, met voldoende ruimte voor een gezin. De indeling biedt flexibiliteit voor verschillende woonwensen en behoeften. Het pand is tevens voorzien van energielabel A+.




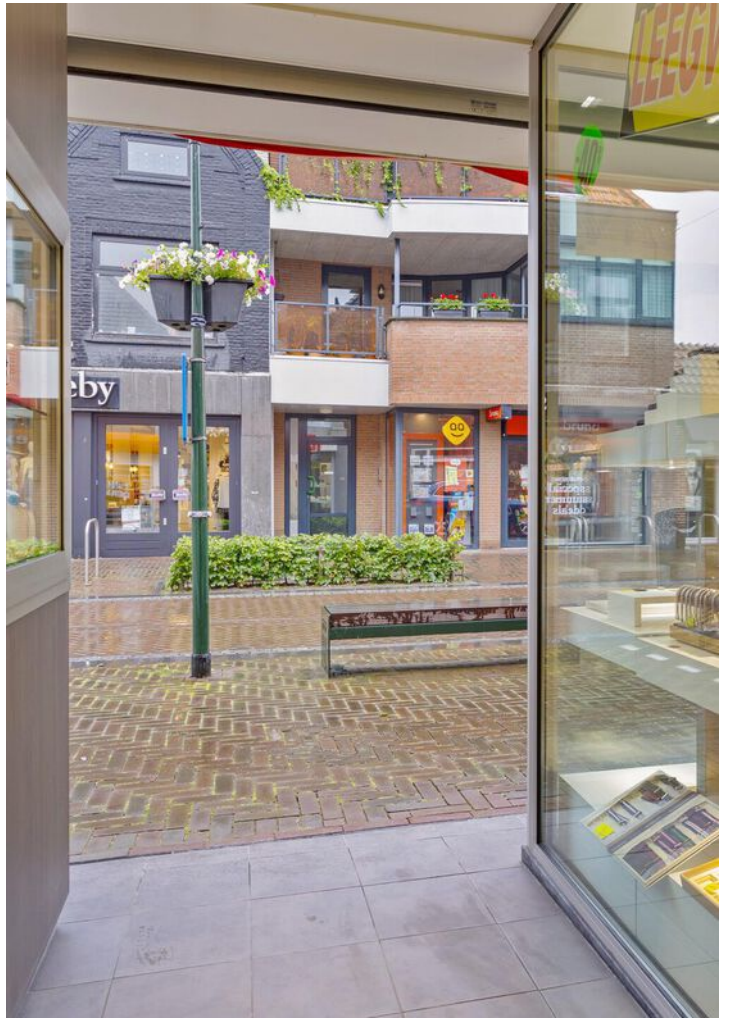







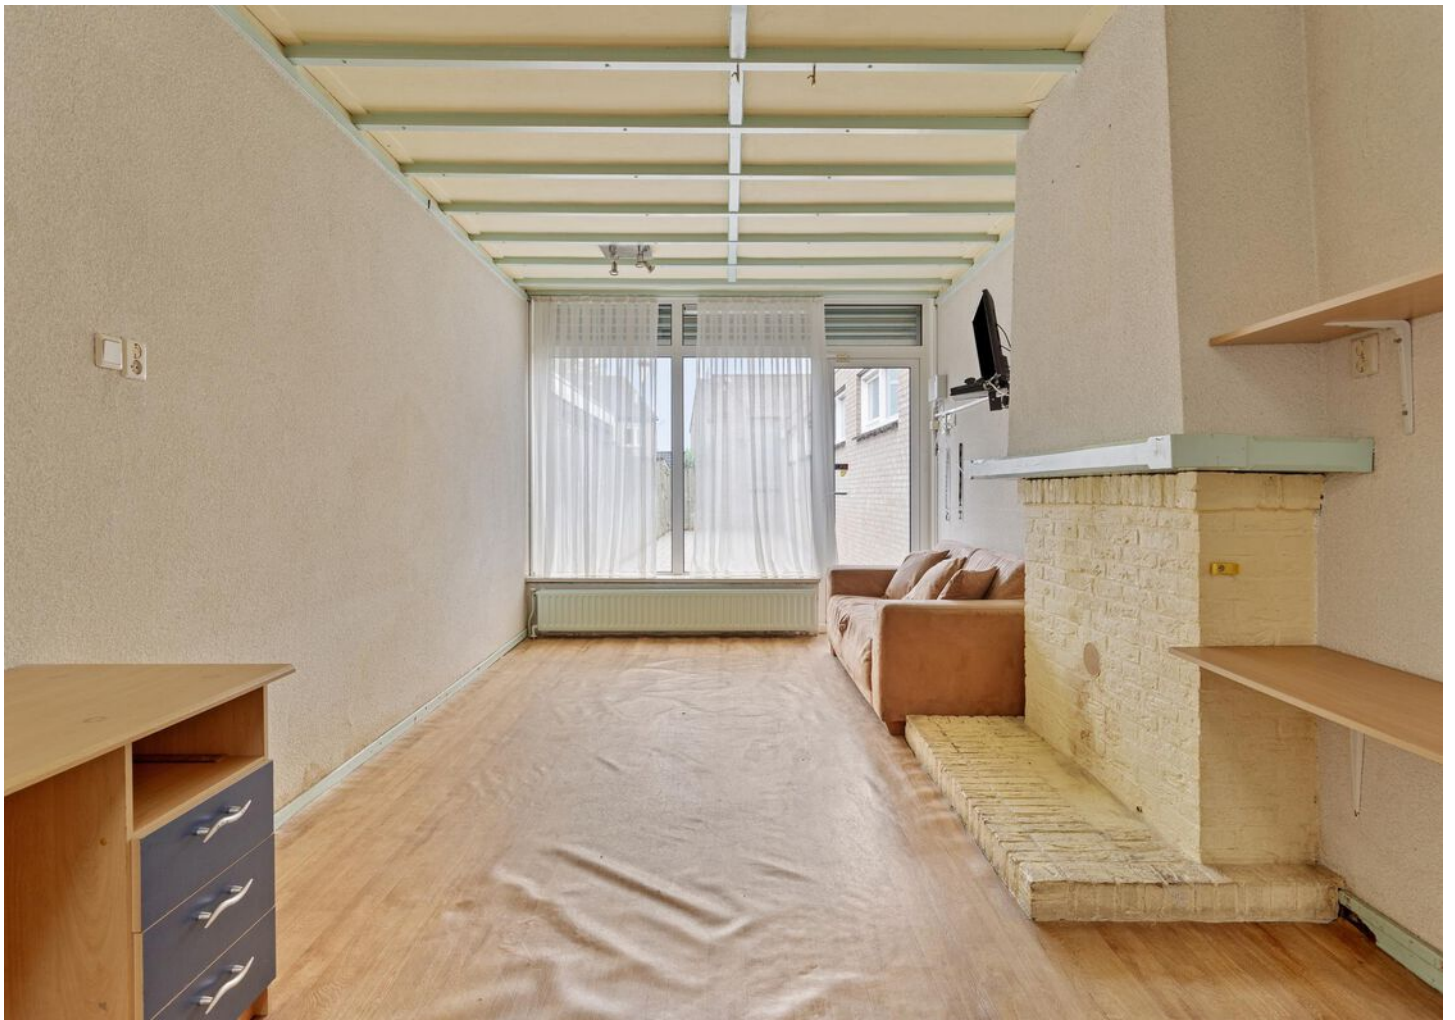














Plattegrond: Begane grond

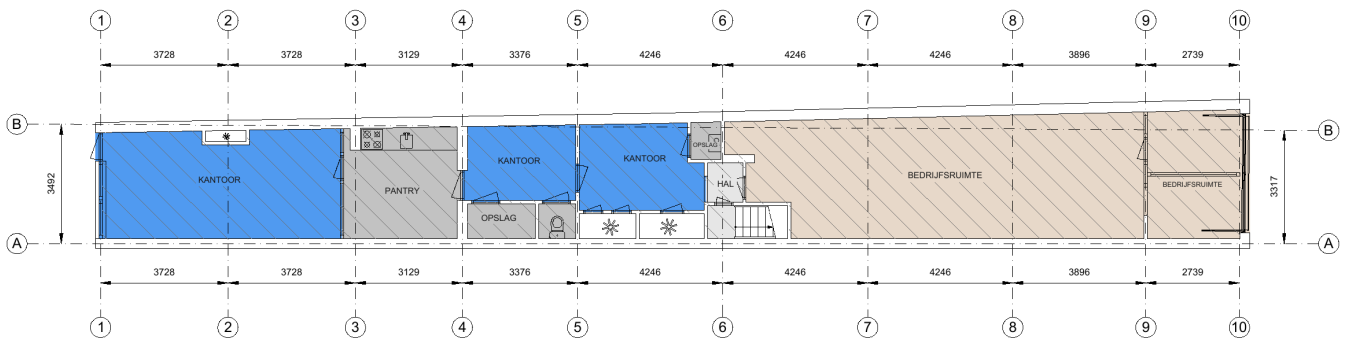

 Kantoor VVO 38,09 m ²	 Bedrijfsruimte VVO 51,71 m ²	 Verkeersruimte VVO 2,27 m ²	 Toilet, -facilitaire-, techniekrumte VVO 15,27 m ²	 EB & GGB
---	--	---	--	--

 Hoogte tot spant
 Hoogte tot plafond


Hoofdstraat 48, 5171de, Kaatsheuvel
Begane grond



Tekening type A : gebouw op locatie gecontroleerd

Aan de plattegronden kunnen geen rechten worden ontleend. © www.zibber.nl

Plattegrond: Eerste verdieping

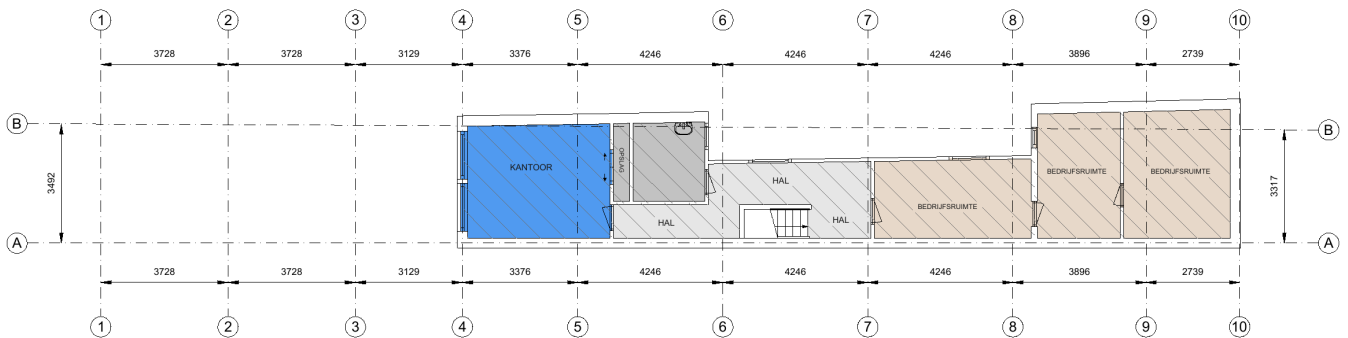


Kantoor VVO 14,26 m ²	Bedrijfsruimte VVO 46,56 m ²	Verkeersruimte VVO 11,65 m ²	Toilet-, facilitaire-, techniekruimte VVO 6,48 m ²	EB & GGB	Hoogte tot spant
					Hoogte tot plafond

Hoofdstraat 48, 5171de, Kaatsheuvel
1e Verdieping

Schaal 1:100
0 1 2 3 4 5 m

Tekening type A : gebouw op locatie gecontroleerd Aan de plattegronden kunnen geen rechten worden ontleend. © www.zibber.nl

Plattegrond: Bedrijfsruimte

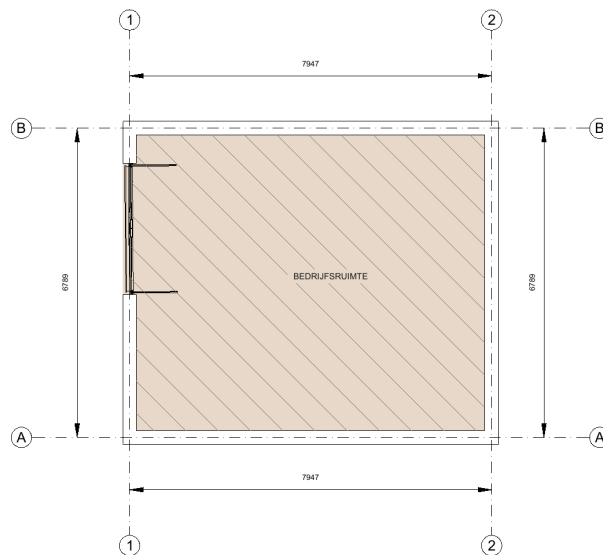


Kantoor	Bedrijfsruimte	Verkeersruimte	Toilet,- facilitaire,- techniekruimte	EB & GGB
VVO 0,00 m ²	VVO 50,03 m ²	VVO 0,00 m ²	VVO 0,00 m ²	

	Hoogte tot spant
	Hoogte tot plafond

Tekening type A : gebouw op locatie gecontroleerd

Hoofdstraat 48, 5171de, Kaatsheuvel
Begane grond

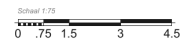


Aan de plattegronden kunnen geen rechten worden ontleend. © www.zibber.nl

Kadastrale kaart

Kadastrale kaart

Uw referentie: ---

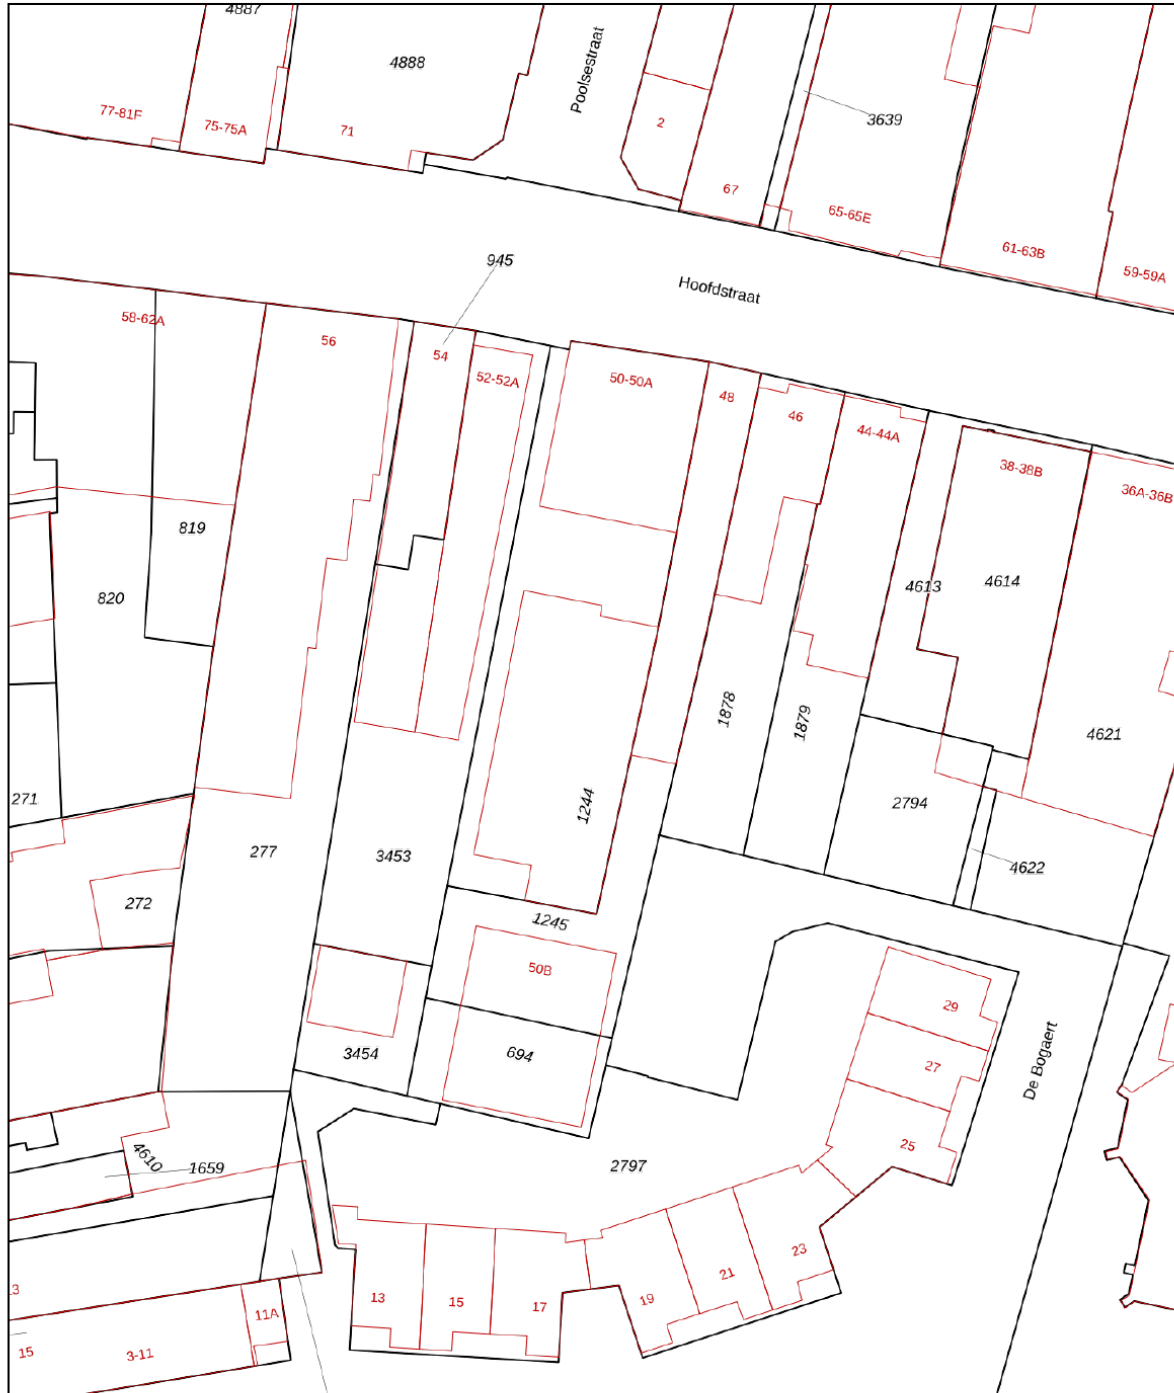

<p>12345 Deze kaart is noordgericht</p> <p>25 Perceelnummer</p> <p>Huisnummer</p> <p>— Vastgestelde kadastrale grens</p> <p>— Voorlopige kadastrale grens</p> <p>— Administratieve kadastrale grens</p> <p>— Bebouwing</p> <p>Voor een eensluidend uittreksel, geleverd op 14 juni 2024 De bewaarder van het kadaster en de openbare registers</p>	<p>Schaal 1: 500</p> <p>Kadastrale gemeente Loon op Zand</p> <p>Sectie L</p> <p>Perceel 1245</p> <p>Aan dit uittreksel kunnen geen betrouwbare maten worden ontleend. De Dienst voor het kadaster en de openbare registers behoudt zich de intellectuele eigendomsrechten voor, waaronder het auteursrecht en het databankenrecht.</p>	
--	--	---



**De hypotheek
die helemaal
op maat is
voor jou**

**Eerste
afpraak op
onze kosten**

**Voor het kopen van je (eerste) huis,
hypotheekadvies en aanpassingen
aan je hypotheek**



Je weet het zeker: je gaat jouw droomhuis kopen! Wij helpen je graag.

Bij het afsluiten van de juiste hypotheek komt meer kijken dan je in eerste instantie denkt. Bij Staete Hypotheken krijg je deskundig en onafhankelijk financieel advies voor de lange termijn dat is gebaseerd op jouw persoonlijke toekomstbeeld. We kijken behalve de scherpste rente ook naar de voorwaarden. We vergelijken daarvoor alle hypotheekaanbieders. Op basis van jouw wensen en mogelijkheden selecteren we de hypotheek die het beste bij jou past.

Zo kun je met een goed gevoel gaan genieten van je (nieuwe) woning.

**Direct weten hoeveel je kunt lenen?
Bereken het zelf op:
www.staetehypotheken.nl**

Benieuwd naar onze aanpak?

Bel ons op: 073 - 511 30 01 of mail naar -
hypotheken@staete.nl

- **Wij komen ook bij je thuis!**
- **Ook afspraken in de avond mogelijk**
- **Ervaren en gecertificeerde adviseurs**



Scan de QR code voor actuele informatie omtrent hypotheeken.



Jan van de Nieuwegiessen
jan@staete.nl



Rian van Son
rian@staete.nl




Samantha van Riel
samantha@staete.nl



Monique Klijn
monique@staete.nl



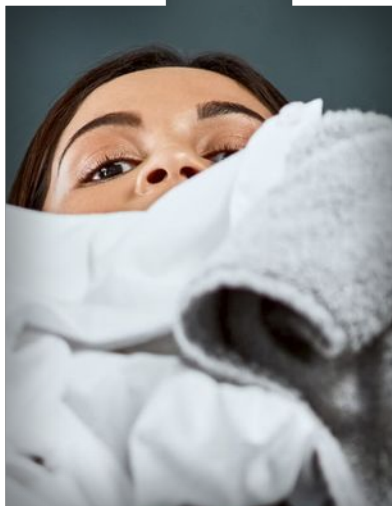

**Op zoek
naar een
ruimere
woning?**



funda

We helpen je voor een zorgeloze verhuiservaring:

- **Alle kennis onder één dak**
- **Al 20 jaar ervaring**
- **Groot netwerk dankzij zes vestigingen**
- **Klantwaardering van 9+**



staete.nl/woonspecialisten

woonspecialisten die verder gaan