

Zakelijk
GOED

BEGINT BIJ KOK & HEIJKAMP BEDRIJFSHUISVESTING



KOK & HEIJKAMP
BEDRIJFSHUISVESTING

LAAN 24 TE NUNSPEET
HUURPRIJS € 42.500 per jaar



Kenmerken

Maak kennis met de kenmerken van de bedrijfsruimte. Heeft u vragen over de kenmerken, wilt u een bezichtiging aanvragen of meer informatie ontvangen? Neem dan contact met ons op.

De contactgegevens vindt u op de achterzijde van deze brochure.

Type	kantoorruimte
Oppervlakte	ca. 387 m ²
Bouwjaar	1965
Huurtermijn	in overleg, minimaal 2 jaar
Servicekosten	in overleg
Aanvaarding	in overleg
Energie label	A+, geldig tot 08-01-2034

RIANTE BEDRIJFSRUIMTE IN HET CENTRUM

In een karakteristiek pand bieden wij in het centrum van Nunspeet riante kantoor- en/of winkelruimte met showroommogelijkheid aan. Het pand is totaal ca. 387 m² (VVO) groot waarvan 261 m² op de begane grond ten behoeve van winkel, showroom of kantoor en 101 m² op de verdiepingen ten behoeve van kantoor.

Ondanks de ligging in het centrum hoeft u zich geen zorgen te maken over parkeren. Aan de voorkant kunnen 2 auto's op eigen terrein parkeren, en aan de achterkant is er ruimte voor ca. 8 auto's.

Ook op het gebied van duurzaamheid scoort dit pand uitstekend met energielabel A+.


Ligging:

Het kantoor is gelegen in het Nunspeetse centrum. Een levendig centrum met zeer goede winkelvoorzieningen waaronder de bekende landelijke winkelketens. Nunspeet ligt centraal in Nederland, tussen Zwolle en Harderwijk, en is goed bereikbaar middels de A28. Bovendien heeft Nunspeet een eigen NS station.

Indeling:



De begane grond is voorzien van veel winkel- of kantoorruimte en is te betreden via een voorportaal. De (kantoor)ruimten op de begane grond en verdiepingen zijn tevens via een loopdeur afzonderlijk bereikbaar.





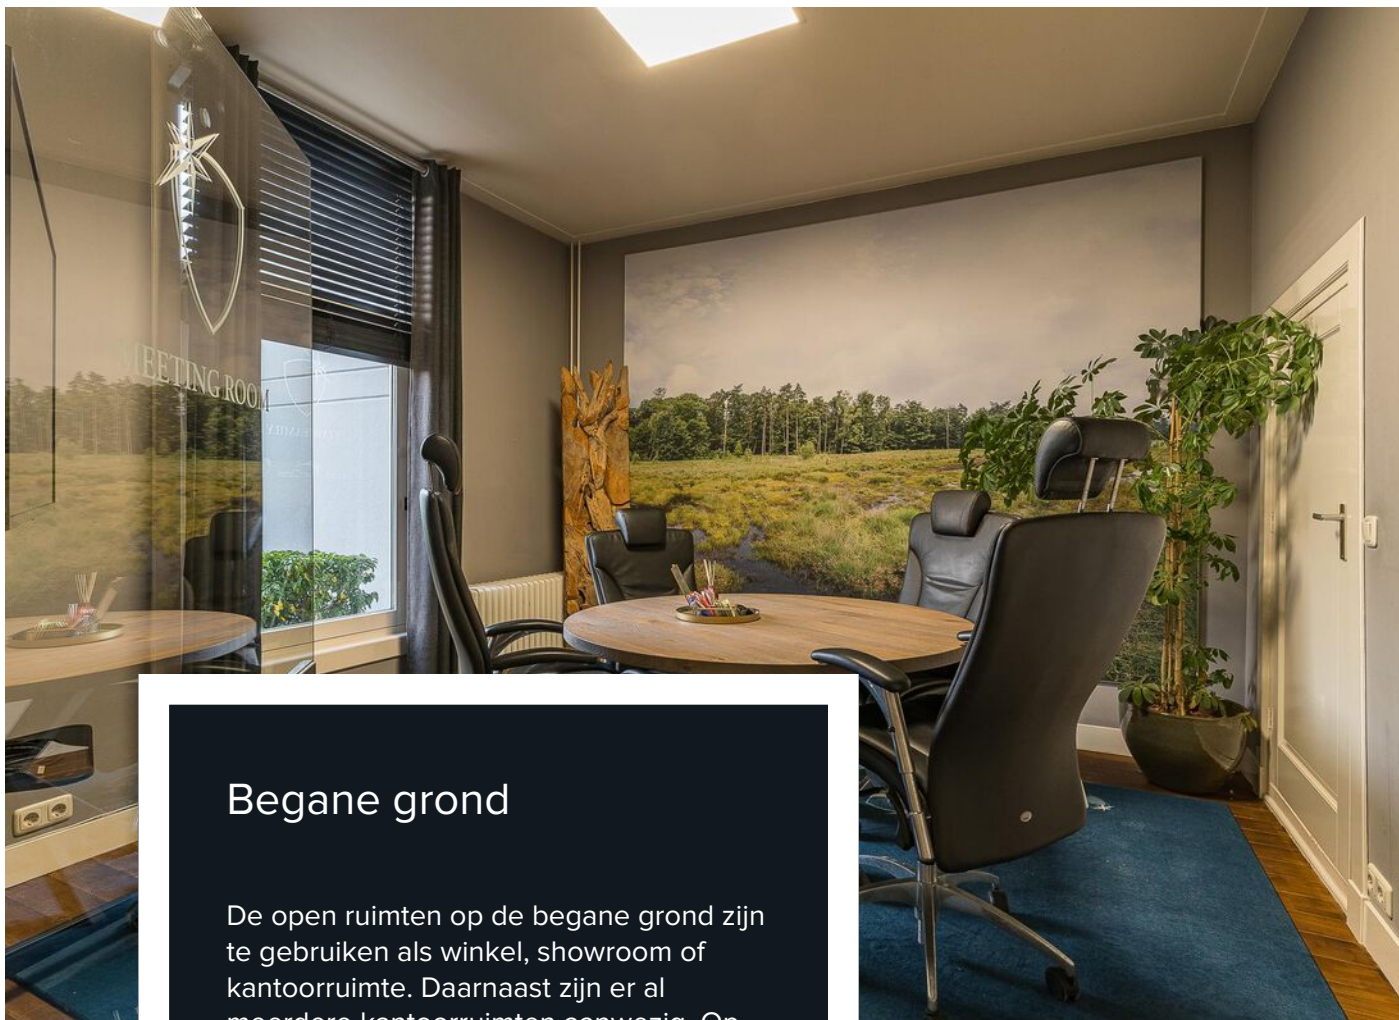

Begane grond

De open ruimten op de begane grond zijn te gebruiken als winkel, showroom of kantoorruimte. Daarnaast zijn er al meerdere kantoorruimten aanwezig. Op de begane grond heeft u verder de beschikking over een keuken voorzien van dubbele wastafel en vaatwasser, twee toiletten en bergruimte.

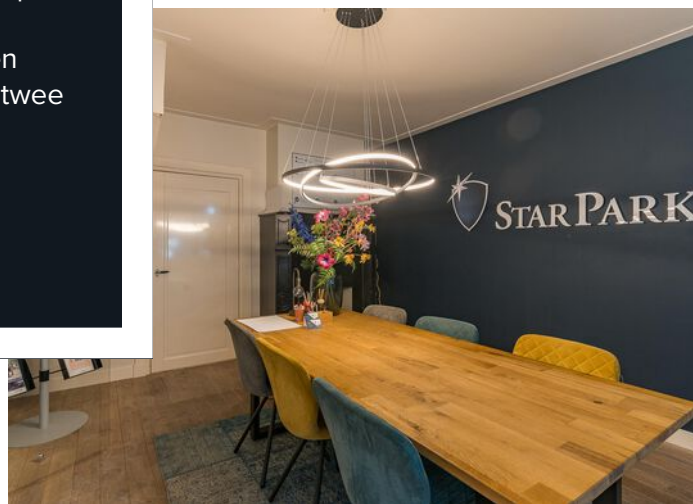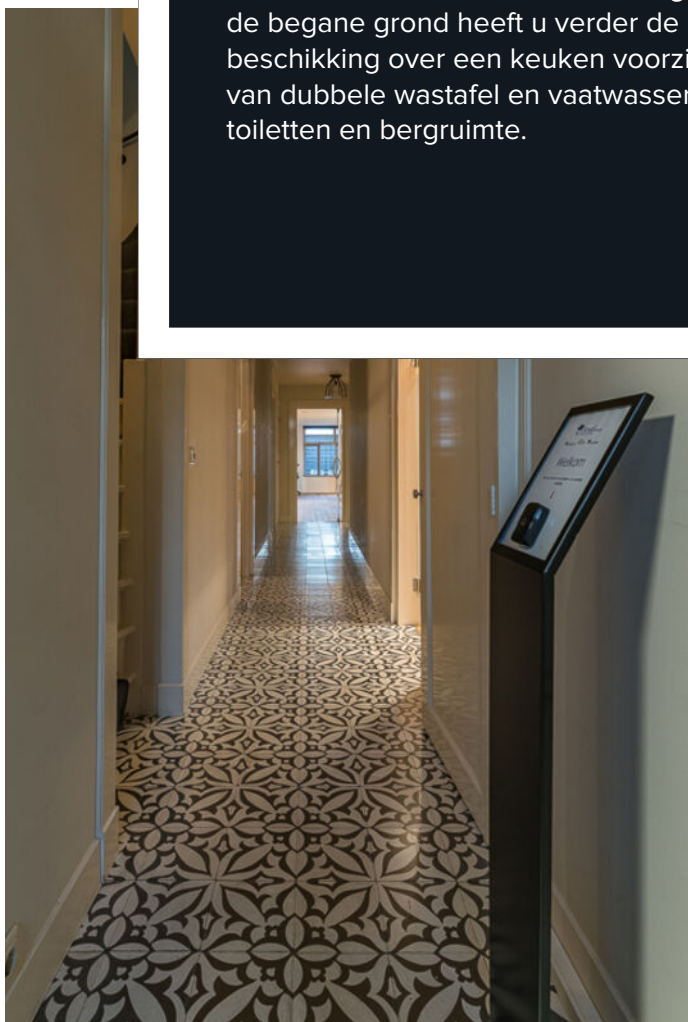

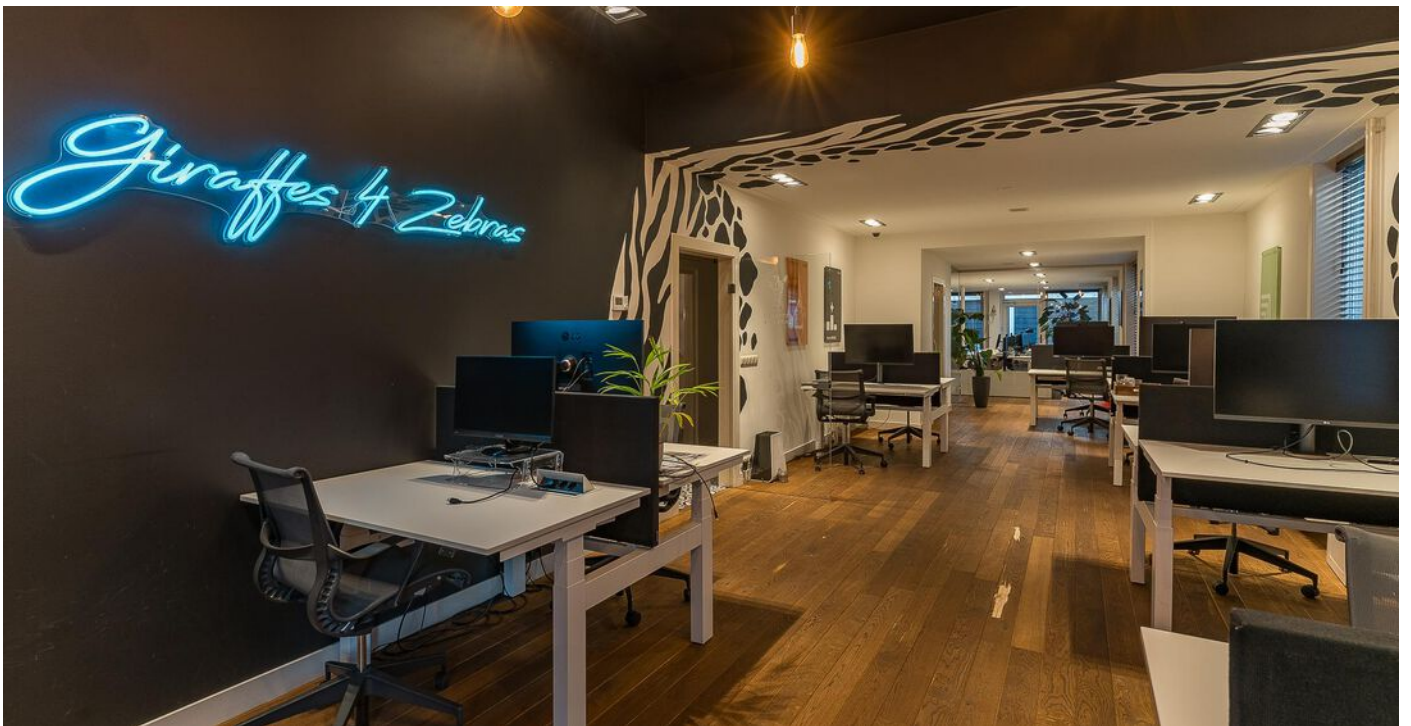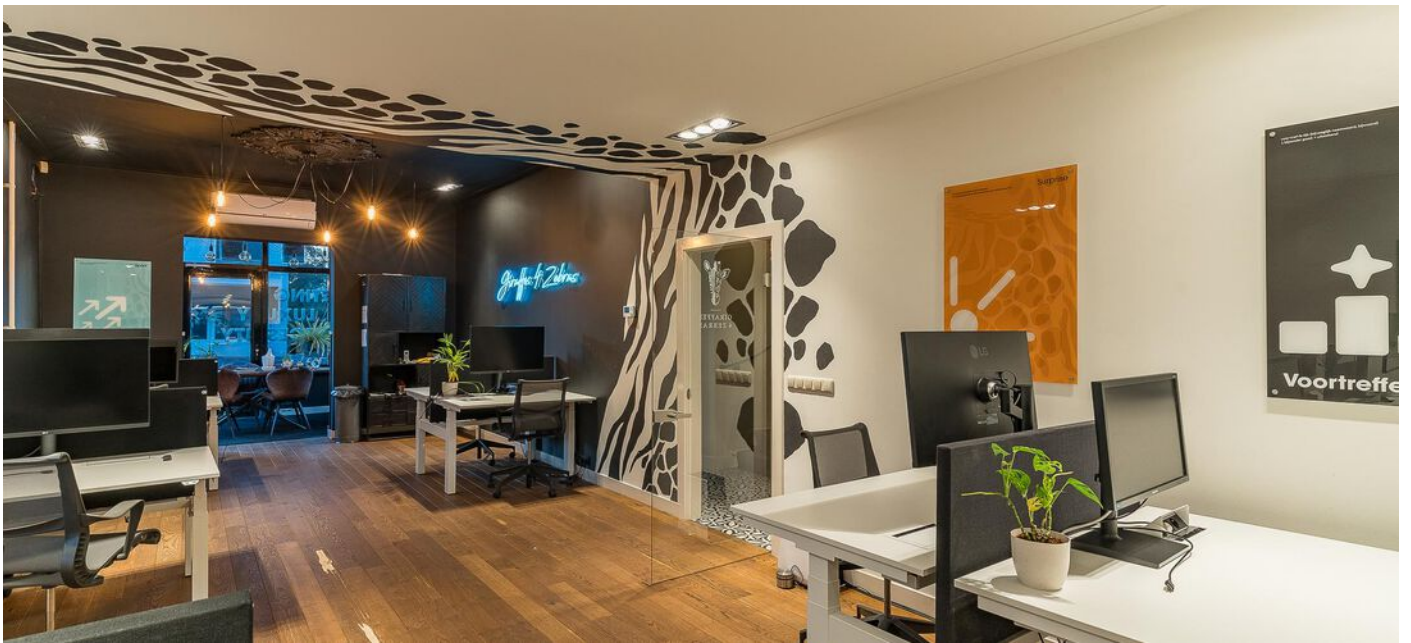









Indeling

De eerste verdieping is bereikbaar met de trap en is onderverdeeld in vier kantoren en bergruimte. Daarnaast is er op de verdieping een kleine pantry met spoelbak en toilet aanwezig. Het kantoor aan de voorkant is ca. 9 meter breed en voorzien van veel ramen en daglichttoetreding.

Via twee trappen zijn twee zolders (bergruimte) bereikbaar. Daarnaast is het pand voorzien van een kleine kelder.

Het pand wordt gedeeltelijk verwarmd met luchtverwarming in de vloer en gedeeltelijk verwarmd middels airco's. De kantoren op de bovenverdieping zijn ook uitgerust met airco's.



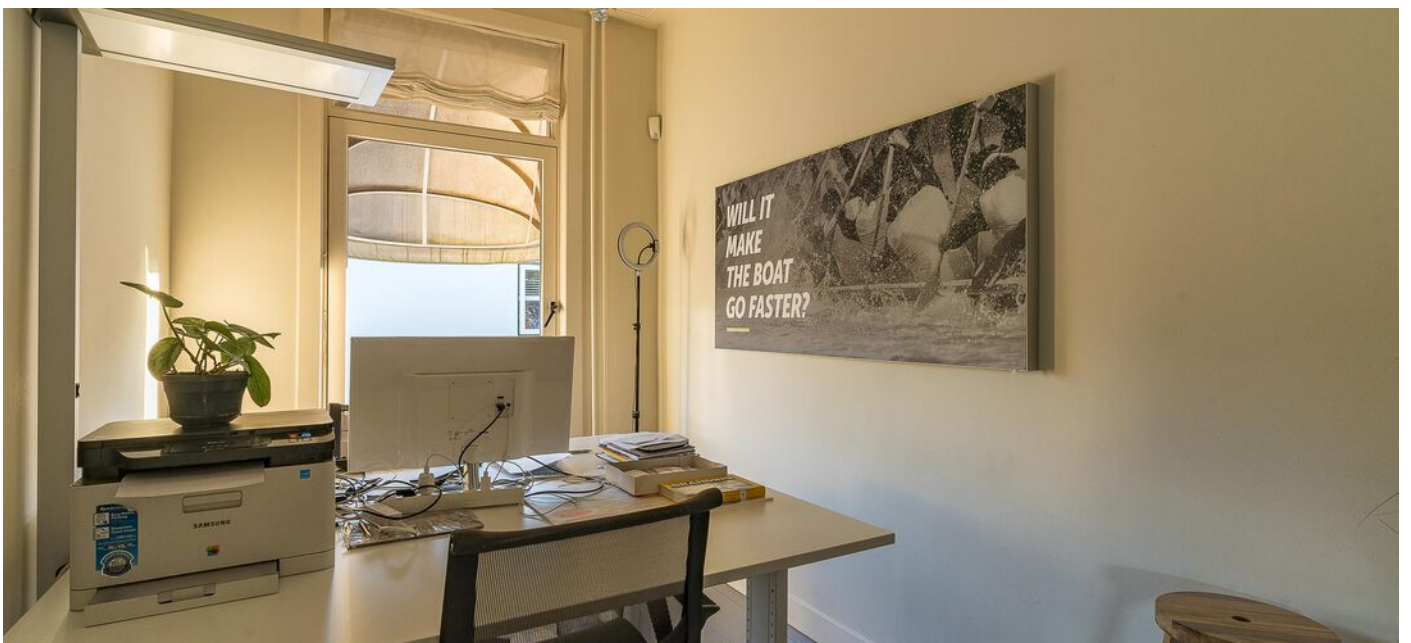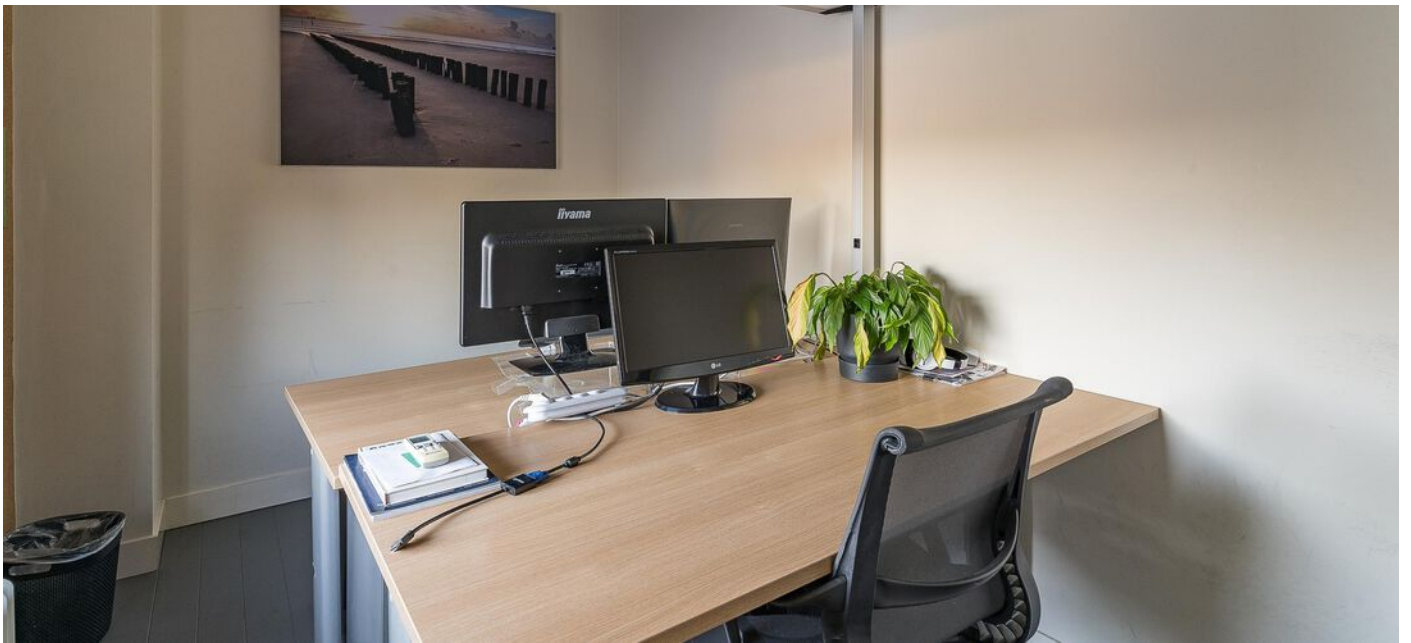





Overige informatie

Voorzieningen:

- Meterkast;
- Airco's;
- CV-combiketel (Nefit, 2024);
- Wandcontactdozen en kabelgoten;
- Keuken;
- Toiletten;
- Eigen parkeergelegenheid;
- Eigen entree voor de verdiepingen.

Vloeroppervlakte:

Totaal ca. 387 m² (VVO):
9,75 m² kelder;
261,17 m² begane grond;
101,31 m² eerste verdieping;
14,70 m² tweede verdieping (zolder).





Bestemming

Het geheel valt onder bestemmingsplan 'Nunspeet centrum' en heeft de enkelbestemming 'Centrum'. De voor 'Centrum' aangewezen gronden zijn bestemd voor:

- a. detailhandel;
- b. lichte horeca;
- c. dienstverlening;
- d. maatschappelijke voorzieningen;

Het voornoemde vindt u zoals beschreven in het van kracht zijnde bestemmingsplan. Voor meer informatie omtrent de mogelijkheden ten opzichte van het door u gewenste gebruik adviseren wij te allen tijde contact op te nemen met de betreffende gemeente om er zeker van te zijn dat het beoogde gebruik is toegestaan.





Kadastrale informatie:
Het aangeboden perceel betreft
Nunspeet A 5023.

Huurbetaling:
Per maand/kwartaal vooruit.

Optie-/voortzettingstermijn:
In overleg.




Plattegronden




Aan de maatvoering en schaalverhouding in deze tekening kunnen geen rechten worden ontleend. Scaled and/or drawn to fit. Any global engineering and construction details are shown for reference only. To allen bij de maten nameten in het werk.

Plattegronden

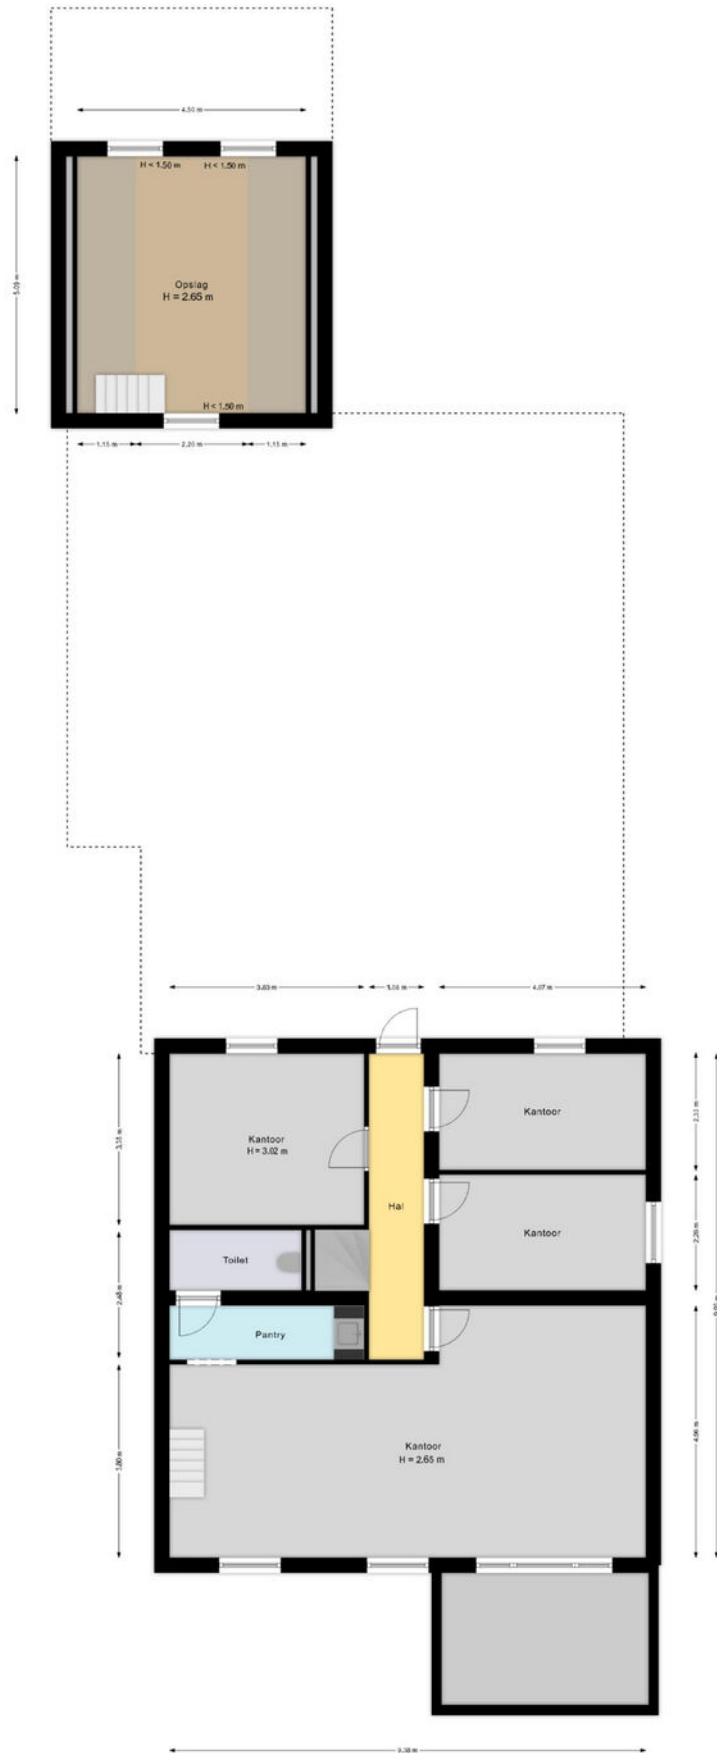


Aan de maatvoering en achaaiverteling in deze tekening kunnen geen rechten worden ontleend. Sanitar en/of keukens zijn globaal ingetekend en kunnen verschillen met de werkelijkheid. Te allen tijde de maten nemen in het werk.

Plattegronden

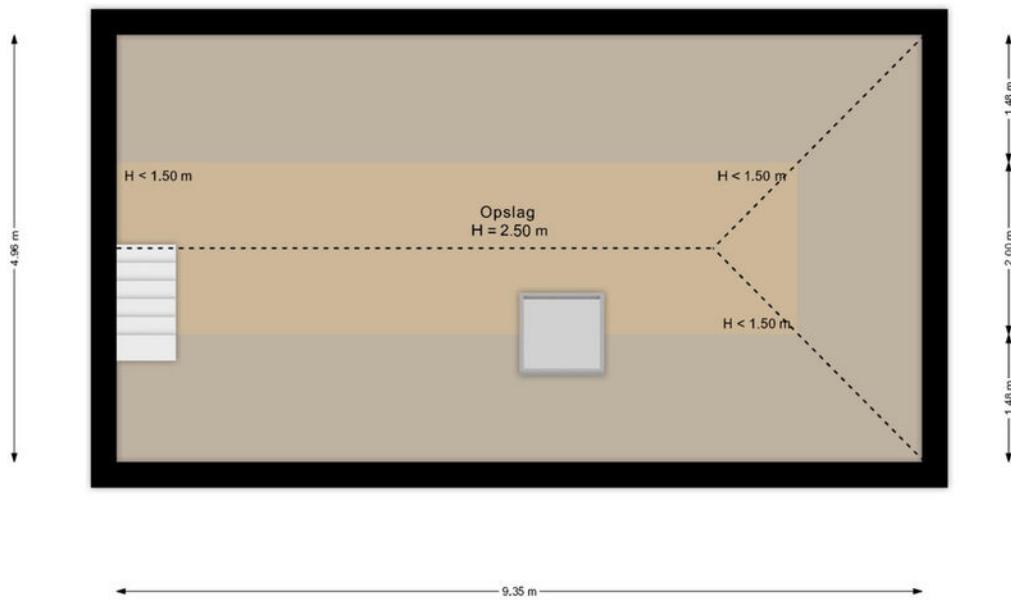

Aan de maatvoering en schaalverdeling in deze tekening kunnen geen rechten worden ontleend.
Te allen tijde de maten nameten in het werk.

Plattegronden

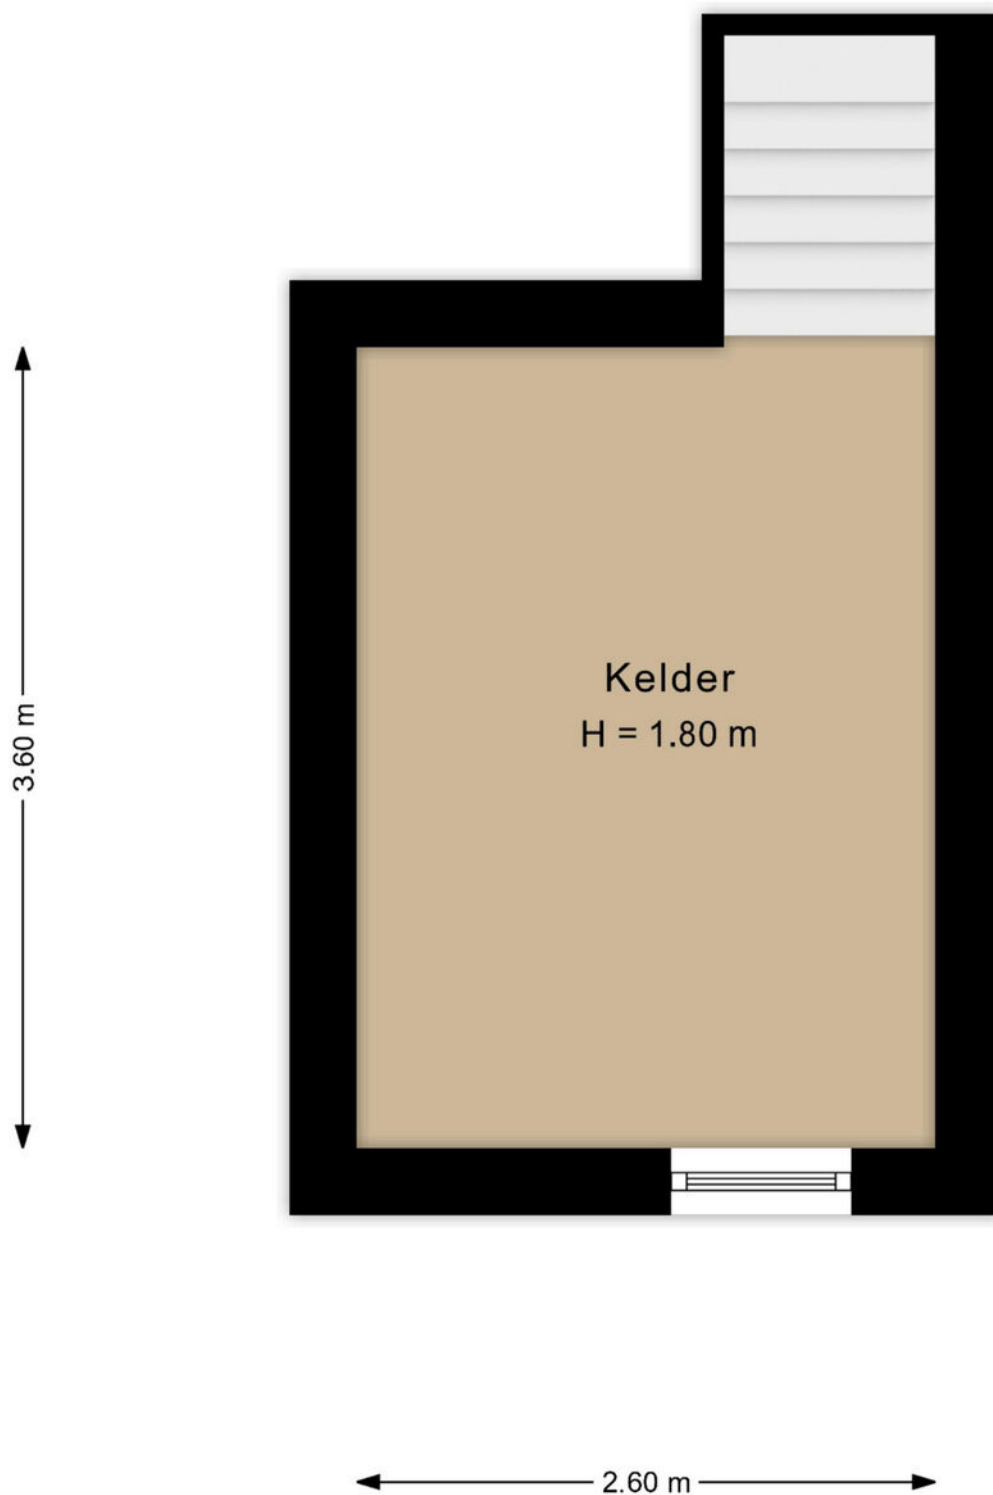


Aan de maatvoering en schaalverdeling in deze tekening kunnen geen rechten worden ontleend.
Te allen tijde de maten nameten in het werk.

Plannaam: **Nunspeet centrum**

Datum afdruk: 29-10-2024

Type plan	bestemmingsplan	Eigenaar	gemeente Nunspeet
Status	onherroepelijk (vastgesteld 2012-03-29)	Uitgebreide status	vastgesteld (plan); geheel onherroepelijk in werking (dossier)
Identificatie	NL.IMRO.0302.BP01022-vg02	IMRO Versie	IMRO2008
Besluitnr.	199	Ondergrond	o_NL.IMRO.0302.BP01022-vg02.dwg

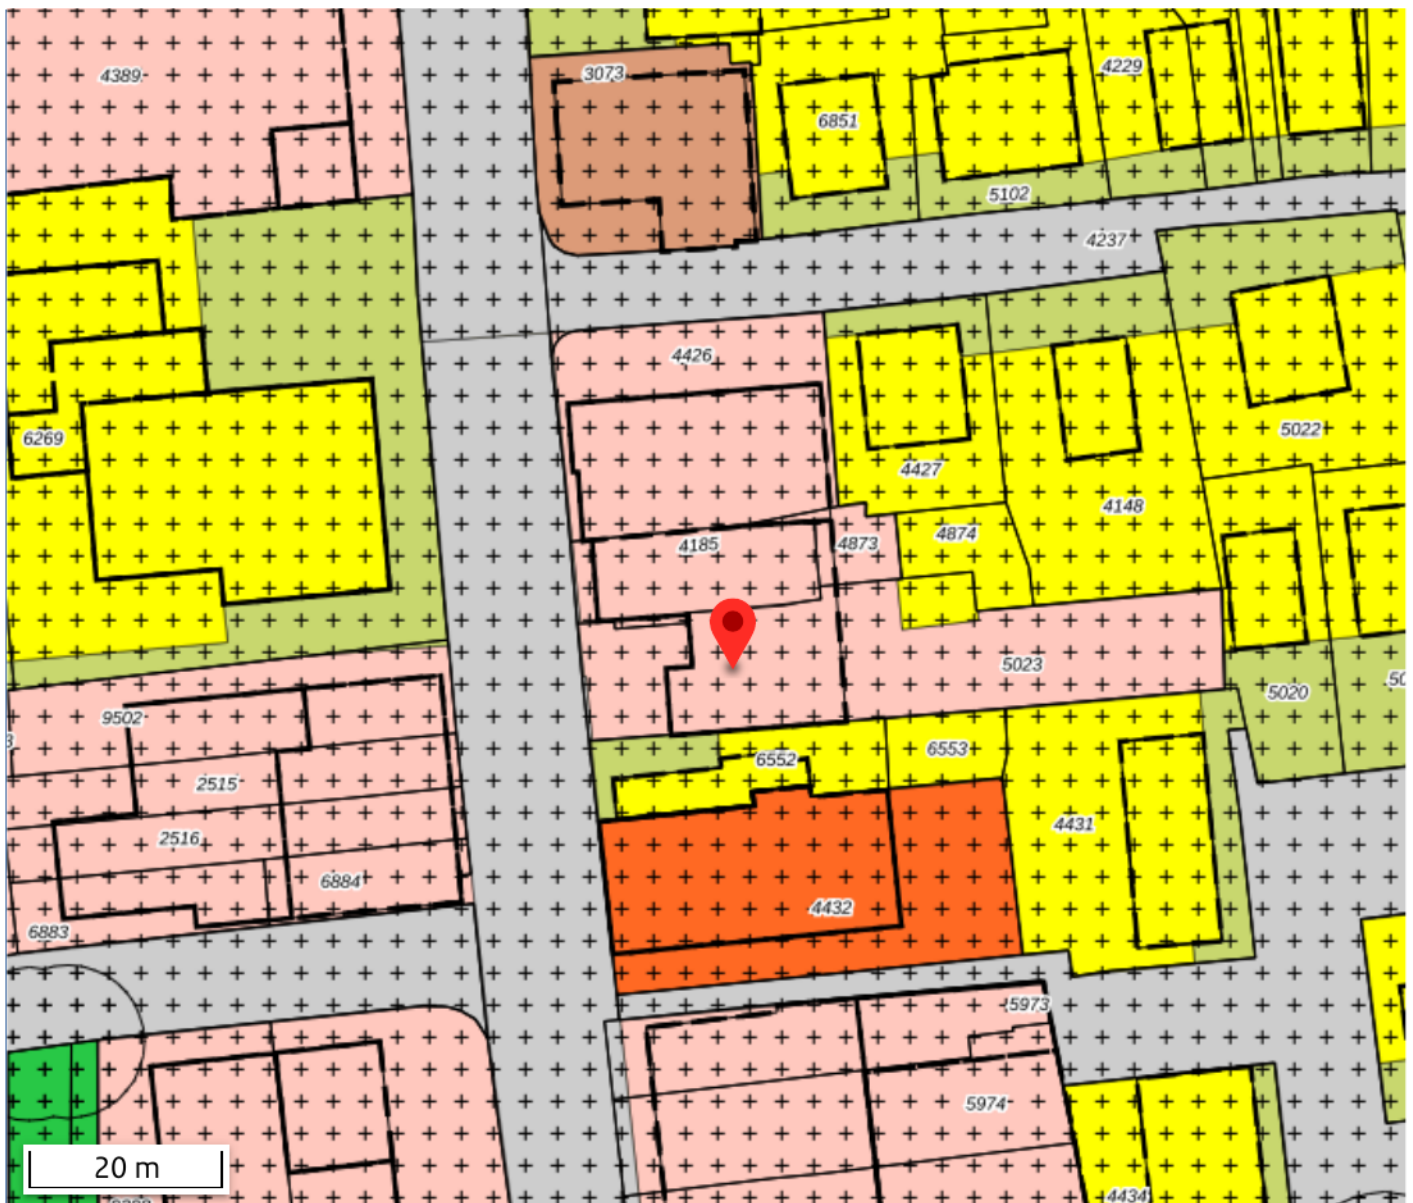

Er kunnen op geen enkele wijze rechten worden ontleend aan, noch aanspraak gemaakt worden op de inhoud van deze afdruk. Hoewel bij de samenstelling van de inhoud van deze afdruk de grootst mogelijke zorgvuldigheid wordt betracht, bestaat de mogelijkheid dat bepaalde informatie (na verloop van tijd) verouderd is of niet (meer) correct is.

Let op, na de inwerkingtreding van de Omgevingswet op 1 januari 2024, is de informatie op <http://www.ruimtelijkeplannen.nl> niet volledig en mogelijk verouderd. Maak gebruik van het Omgevingsloket voor een volledig beeld van de geldende regels.

Het Kadaster en Geonovum zijn niet aansprakelijk voor de eventuele schade die zou kunnen voortvloeien uit het gebruik van gegevens van de afdruk.

Legenda



plangebied

Enkelbestemmingen



agrarisch



agrarisch met waarden



bedrijf



bedrijventerrein



bos



centrum



cultuur en ontspanning



detailhandel



dienstverlening



gemengd



groen



horeca



kantoor



maatschappelijk



natuur



overig



recreatie



sport



tuin



verkeer



water



wonen



woongebied

Dubbelbestemmingen



waterstaat



leiding



waarde

Bouwvlakken



bouwvlak

Gebiedsaanduidingen



geluidzone



luchtvaartverkeerzone



vrijwaringszone



milieuzone



veiligheidszone



wetgevingzone



reconstructiewetzone



overige zone

Aanduidingen



bouwaanduiding



functieaanduiding



lettertekenaanduiding



maatvoering

Figuren



as van de weg



dwarsprofiel



gevellijn



hartlijn leiding



relatie



figuur IMRO2006

Gebiedsgerichte besluiten



besluitgebied



besluitvlak



besluitsubvlak

Structuurvisies



plangebied

Gescande kaarten



plangebied

Overige besluiten




plangebied

Kadastrale kaart

Kadastrale kaart

Uw referentie: Kok & Heijkamp



12345	Deze kaart is noordgericht	Schaal 1: 500	
25	Perceelnummer	Kadastrale gemeente Nunspeet	
—	Huisnummer	Sectie A	
—	Vastgestelde kadastrale grens	Perceel 5023	
—	Voorlopige kadastrale grens		
—	Administratieve kadastrale grens		
—	Bebouwing		

Voor een eensluidend uittreksel, geleverd op 30 september 2024
De bewaarder van het kadaster en de openbare registers

Aan dit uittreksel kunnen geen betrouwbare maten worden ontleend.
De Dienst voor het kadaster en de openbare registers behoudt zich de intellectuele eigendomsrechten voor, waaronder het auteursrecht en het databankenrecht.

WERKEN IN NUNSPEET

Nunspeet is de hoofdplaats van de gemeente Nunspeet. De plaats telt ongeveer 21.000 inwoners.

Nunspeet ligt op de Noordwest-Veluwe op de scheiding van het bosrijke Veluwemassief en het Veluwemeer. De overgang hiertussen wordt gevormd door het cultuurlandschap met o.a. weilanden.

Door zijn ligging is Nunspeet vooral 's zomers in trek bij (natuur)toeristen.

Rond Nunspeet zijn veel wandel- en fietsroutes uitgezet. Als beginpunt hiervoor is het Veluwetransferium nabij station Nunspeet aangelegd. Jaarlijks zijn er diversel terugkerende evenementen in Nunspeet, zoals de Eibertjesmarkt. Ook heeft Nunspeet een eigen treinstation - spoorlijn Zwolle-Amersfoort-, heeft het een goede busverbinding en is het gelegen aan de snelweg A28.





Welkom bij Kok & Heijkamp Bedrijfshuisvesting

Bij Kok & Heijkamp Bedrijfshuisvesting bieden wij u graag de volledige service die u van een makelaar met meerwaarde mag verwachten. Naast het verkopen en verhuren van bedrijfspanden zijn onze makelaars ook gespecialiseerd in het aankopen en aanhuren van bedrijfspanden. Door onze samenwerking met Kok & Van Asselt Hypotheken maken wij het pakket van dienstverlening compleet. Van bedrijfspand tot hypotheek. Lees hieronder meer van onze diensten.

Verkoop en verhuur

Het verkopen of verhuren van uw bedrijfspand is een grote stap. Een stap die u niet zomaar neemt. Daarom wenst u ook de beste adviezen en begeleiding hierbij. Onze makelaars weten dat als geen ander en zij zijn in staat u van het begin tot het eind te begeleiden in het gehele proces.

Een goede verkoop en verhuur begint met een goed advies. Onze makelaars komen graag bij u langs om de waarde van uw bedrijfspand te bepalen en uitleg te geven over onze complete dienstverlening.

Zodra u opdracht geeft tot verkoop of verhuur van uw bedrijfspand, komt een fotograaf bij u langs voor het zo sfeervol mogelijk vastleggen van uw bedrijfspand. Tevens zal de bedrijfsruimte worden ingemeten voor professionele en overzichtelijke plattegronden van uw bedrijfspand.

Als de foto's, de plattegronden en de wervende verkooptekst van uw bedrijfspand klaar zijn en door u zijn goedgekeurd, plaatsen wij uw bedrijfspand op internet. Uiteraard op onze eigen site, www.khbv.nl, maar ook op landelijke sites, waaronder Funda in Business. Ook zorgen wij voor een heldere en overzichtelijke brochure (één die u nu in handen hebt..).



Tijdens het proces houden wij u met regelmaat op de hoogte van de marktontwikkelingen, de getoonde interesse voor uw bedrijfsruimte en verzorgen wij uiteraard de bezichtigingen.

Zodra er een potentiële koper of huurder gevonden is, zorgen wij voor een vlotte en heldere onderhandeling, we maken de overeenkomst op en we begeleiden niet alleen u als eigenaar, maar ook de koper of huurder tot aan het moment van overdracht.

Aankoop en aanhuur

Naast het verkopen en verhuren van uw bedrijfspand kunt u bij ons ook terecht voor de aankoop en aanhuur van een bedrijfspand. Wij kijken met u mee naar de ruimte die bij uw wensen past en wij helpen u de juiste keuze te maken. Hebben wij die samen met u gevonden, dan gaan wij met u mee om de bedrijfsruimte te bezichtigen. Als aankoop- en aanhuurmakelaar doen wij onderzoek bij de gemeente, kadaster et cetera, om te voorkomen dat u later voor ongewenste verrassingen komt te staan.

Als alles correct wordt gevonden en wij u met een gerust hart positief kunnen adviseren over de bedrijfsruimte, voeren wij voor u de onderhandeling om tot een juiste prijs te komen. Uiteraard begeleiden wij u tot het moment van overdracht; een traject zonder zorgen!

Hypotheek

Door de nauwe samenwerking met Kok & Van Asselt Hypotheken kunnen wij ervoor zorgen dat u een helder en gedegen advies krijgt voor uw nieuwe hypotheek.

vastgoedpro 



KOK & HEIJKAMP
BEDRIJFSHUISVESTING

Kroonlaan 2
8071 WE Nunspeet
T (0341) 467 009
E. bedrijfshuisvesting@kok-heijkamp.nl