



**Limbrichterstraat 35
Sittard**

**Te huur / te koop :
ca. 145 m² BVO
winkelruimte op
begane grond
en magazijn- /
opslagruimte
in het souterrain.**

BRCK

BEDRIJFSMAKELAARS



Omschrijving Sittard

Sittard ligt precies ingeklemd tussen twee rijksgrenzen in het smalste gedeelte van de provincie Limburg, tevens het smalste stuk van Nederland. In het oosten grenst het aan Duitsland, nabij de en in het westen aan de Maas, die de grens met België vormt.

De stad Sittard ligt op ca. 2 km van de autosnelweg A2, via welke Eindhoven in minder dan een uur te bereiken is en Maastricht in ruim 20 minuten. De provinciale weg N276, die in het westen en in het zuiden de rand van de stad vormt, verbindt in noordelijke richting met Roermond en in oostelijke richting met Heerlen. In westelijke richting sluiten Sittard en Geleen bovendien aan op het knooppunt Kerensheide, waar de autosnelweg tussen Antwerpen en Keulen de A76 de A2 ontmoet. Sittard telt samen met Geleen en Born ca. 98.000 inwoners.



Kenmerken

Adres	Limbrichterstraat 35, 6131 EB Sittard.
Kadastrale gegevens	gemeente Sittard, sectie F, nummer 2517 A1.
Locatie	gelegen op A1-locatie in het kernwinkelgebied van Sittard, naast Douglas.
Bereikbaarheid	goed per auto en openbaar vervoer.
Indeling object	- begane grond : ca. 145 m ² BVO winkelruimte inclusief achtergelegen pantry en toilet. - souterrain : ca. 80 m ² BVO magazijn- / opslagruimte.
Frontbreedte	ca. 6,5 m ¹ .
Parkeren	meerdere parkeergarages en parkeerterreinen op loopafstand.
Technische voorzieningen	energie- en wateraansluiting.
Bestemming	detailhandel (branche nader overeen te komen).
Opleveringsniveau	huidige staat, conform huurovereenkomst casco.



Huurprijs

Huurprijs	€ 25.000,00 / jaar exclusief BTW.
Huurtermijn	5 jaar met telkens 5 jaar verlenging. Andere termijnen zijn bespreekbaar.
Betaling	per maand vooruit te voldoen.
BTW-belaste verhuur	verhuurder opteert voor met BTW-belaste verhuur. Indien huurder niet voldoet aan de wettelijke criteria (90% BTW norm) zal er een BTW-ervangende opslag gehanteerd worden, zodanig dat verhuurder gecompenseerd wordt wegens het niet kunnen verrekenen van de BTW op de investeringen, alsmede de BTW op de exploitatiekosten.
Bankgarantie	conform het ROZ-model ten bedrage van 3 maanden huur te vermeerderen met BTW.
Indexering	jaarlijks overeenkomstig het maand prijsindexcijfer volgens het consumentenprijsindexcijfer (CPI) reeks CPI alle huishoudens (2015 = 100), gepubliceerd door het Centraal Bureau voor de Statistiek (CBS). De huurprijs zal nimmer minder bedragen dan de huurprijs van het voorafgaande jaar. De eerste huurprijsindexering zal plaatsvinden 12 maanden na datum huuringang.
Huurovereenkomst	standaard ROZ-contract model winkelruimte met bijbehorende algemene bepalingen alsmede de door ons gehanteerde bijzondere bepalingen.
Aanvaarding	in overleg.
Bijzonderheid / subsidieregeling	er is een subsidieregeling van toepassing om het ondernemerschap te stimuleren in Sittard-Geleen. Meer informatie te verkrijgen via ons kantoor.

Koopprijs

Vraagprijs	€ 298.000,00 kosten koper (zijnde het appartementsrecht).
Niet eigen gebruik	verkoper heeft het verkochte nooit zelf feitelijk gebruikt en kan derhalve niet informeren over eigenschappen c.q. gebreken aan het verkochte waarvan hij op de hoogte zou zijn geweest als het verkochte zelf feitelijk had gebruikt.
Zekerheidsstelling	de waarborgsom/bankgarantie is 10 % van de koopsom. De koper dient deze binnen 4 weken na de wilsovereenkomst bij de desbetreffende notaris te deponeren.
Onderzoeksplicht van koper	koper is ten allen tijde gerechtigd voor eigen rekening een bouwkundig onderzoek te (laten) verrichten dan wel andere adviseurs te raadplegen teneinde een goed inzicht te verkrijgen over de staat van onderhoud.
Oplevering	<p>het object zal worden verkocht en geleverd als "as-is, where is", dat wil zeggen in de staat ten tijde van de levering met alle aan het object verbonden rechten en plichten alsmede eventuele zichtbare en onzichtbare gekregen en zonder garantie van enig soort, waaronder die met betrekking tot technische, bouwkundige, juridische, fiscale, milieukundige, huur- en commerciële aspecten van het verkochte. Koper aanvaardt uitdrukkelijk het risico voortvloeiende uit de "as-is, where is" koop en levering en doet afstand van alle rechten voortvloeiende uit de artikelen 7:15 lid 1 en 7:17 van het Burgerlijk Wetboek.</p> <p>Tevens zullen de artikelen 6:228, 6:229, 6:230 lid 2, 7:20, 7:21 lid 1, 2, en 3 en 7:23 van het Burgerlijk Wetboek worden uitgesloten in de koopovereenkomst. Gezien het "as-is, where is" karakter van deze transactie kan verkoper geen garanties verstrekken met betrekking tot de (juridische) staat van het object, met uitzondering van de beperkte garanties als omschreven in de eigendomsakte. Het object zal worden opgeleverd in lege staat.</p>
Due diligence	tijdens de due diligence fase van het verkooptraject kunnen kandidaat-koper(s) worden verzocht om een integriteits- en / of solvabiliteitsverklaring te ondertekenen.
Aanvaarding	in overleg, leeg en ontruimd.
WOZ-waarde	€ 302.000,00 (peildatum 2022).
Bijzonderheid	het object (uitsluitend de winkelruimte en kelder) maakt onderdeel uit van een VvE. De huidige VvE-bijdrage bedraagt € 504,71 per maand.

Foto's



WYCKER GRACHTSTRAAT 40
6221 CX MAASTRICHT
TELEFOON 043 - 205 79 89

IBAN NL71 KNAB 0256 5452 94
BIC KNABNL2H
INTERMEDIARY BIC ABNANL2A

BTW NL857905788B01
KVK 69525358

WWW.BRCKBEDRIJFSMAKELAARS.NL
INFO@BRCKBEDRIJFSMAKELAARS.NL

Foto's



WYCKER GRACHTSTRAAT 40
6221 CX MAASTRICHT
TELEFOON 043 - 205 79 89

IBAN NL71 KNAB 0256 5452 94
BIC KNABNL2H
INTERMEDIARY BIC ABNANL2A


BTW NL857905788B01
KVK 69525358

WWW.BRCKBEDRIJFSMAKELAARS.NL
INFO@BRCKBEDRIJFSMAKELAARS.NL

Foto's




Tekening Begane grond

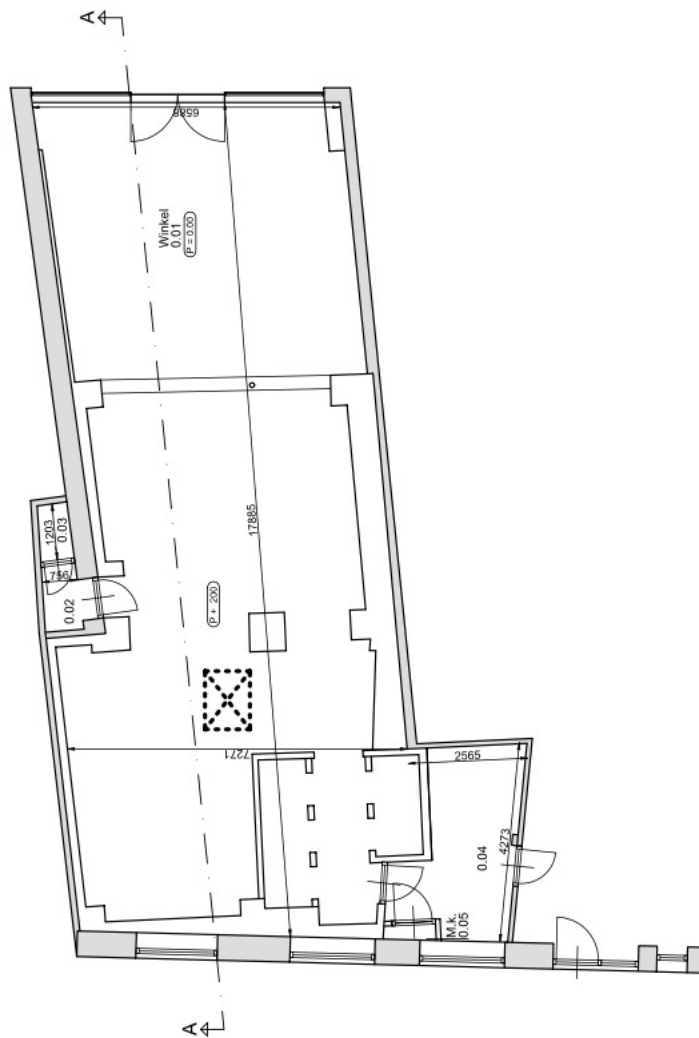



BEGANE GROND

Tekening Souterrain

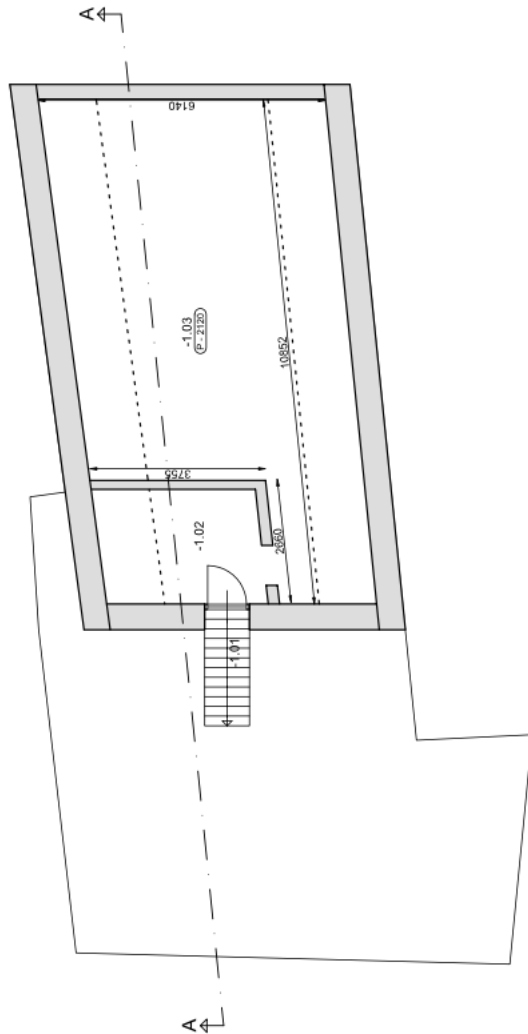

KELDER

Locatie

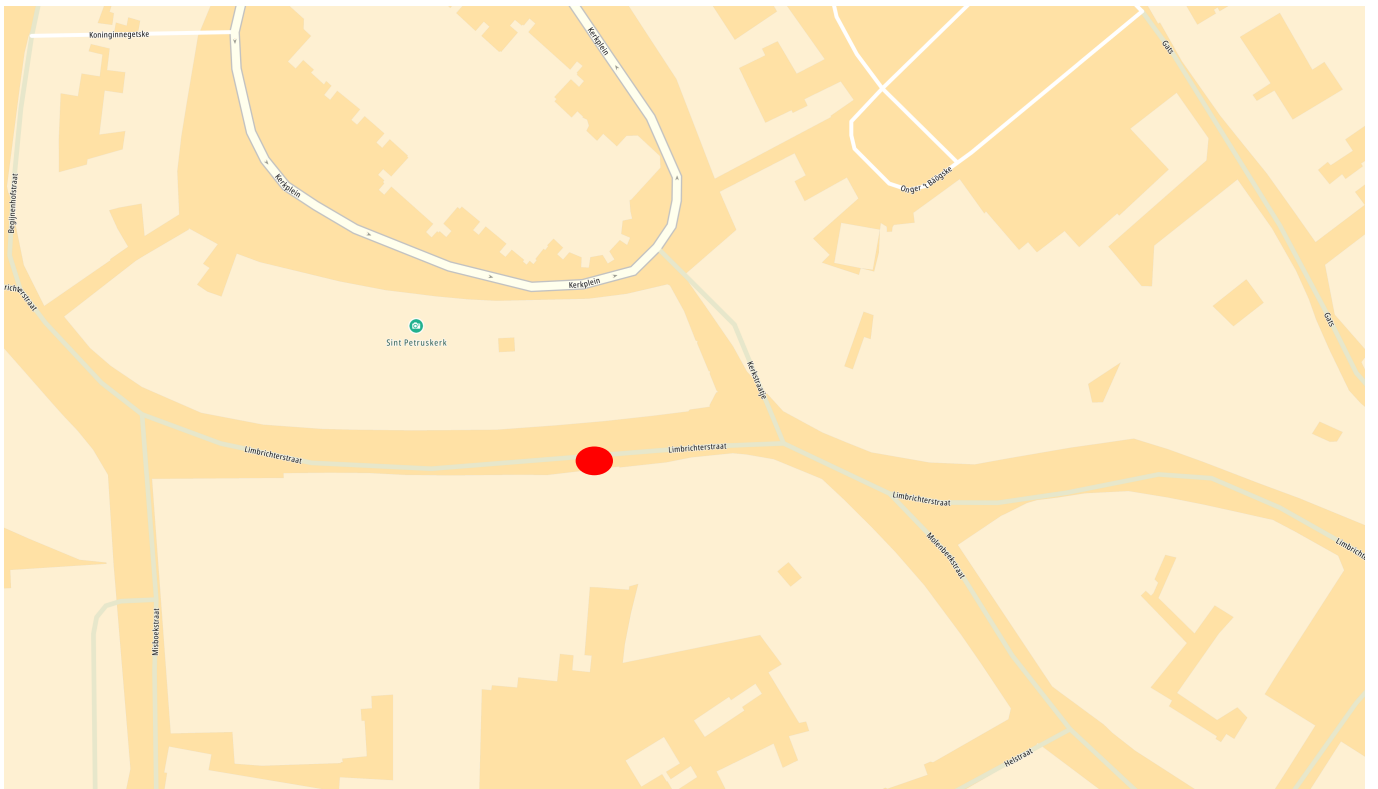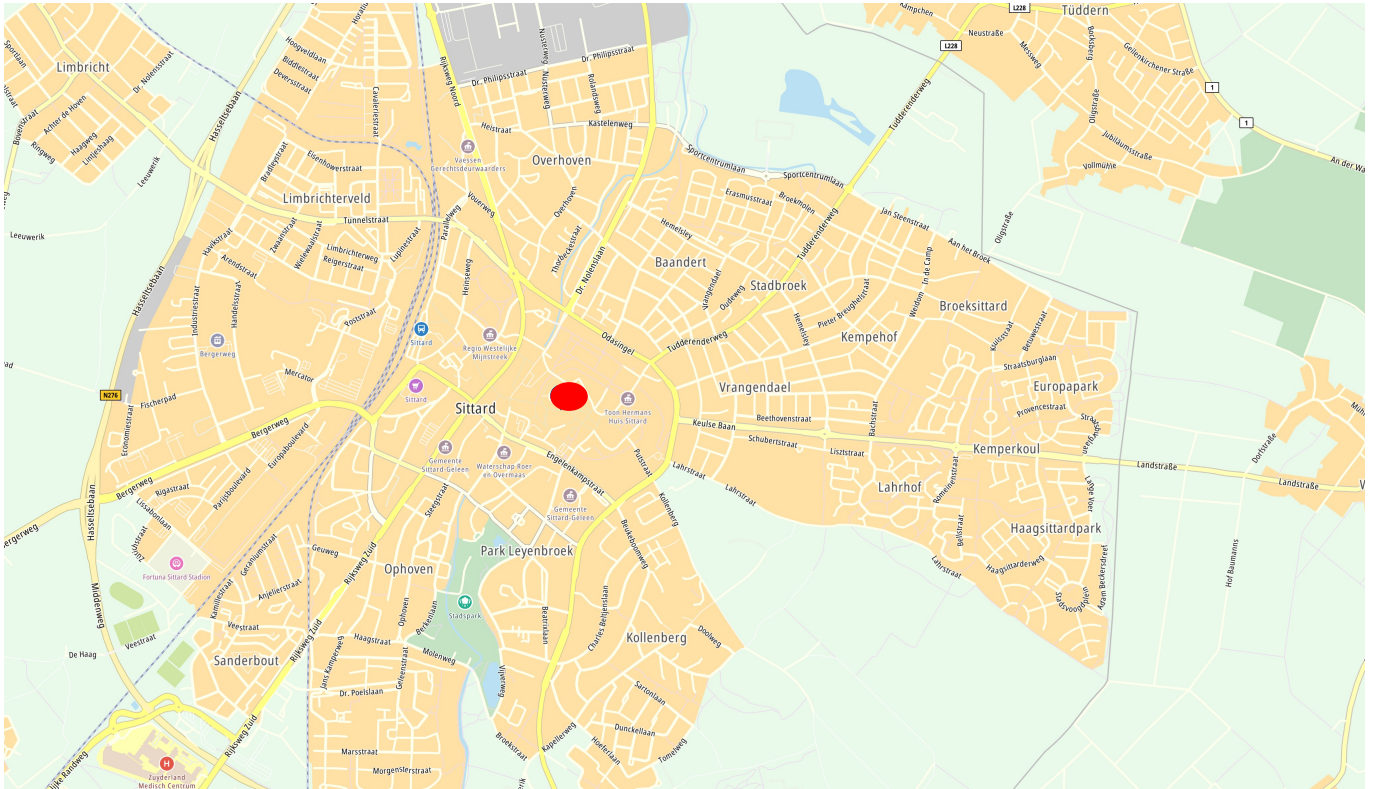

WYCKER GRACHTSTRAAT 40
6221 CX MAASTRICHT
TELEFOON 043 - 205 79 89


IBAN NL71 KNAB 0256 5452 94
BIC KNABNL2H
INTERMEDIARY BIC ABNANL2A

BTW NL857905788B01
KVK 69525358


WWW.BRCKBEDRIJFSMAKELAARS.NL
INFO@BRCKBEDRIJFSMAKELAARS.NL

Kadastrale kaart

Uw referentie: SB/KN

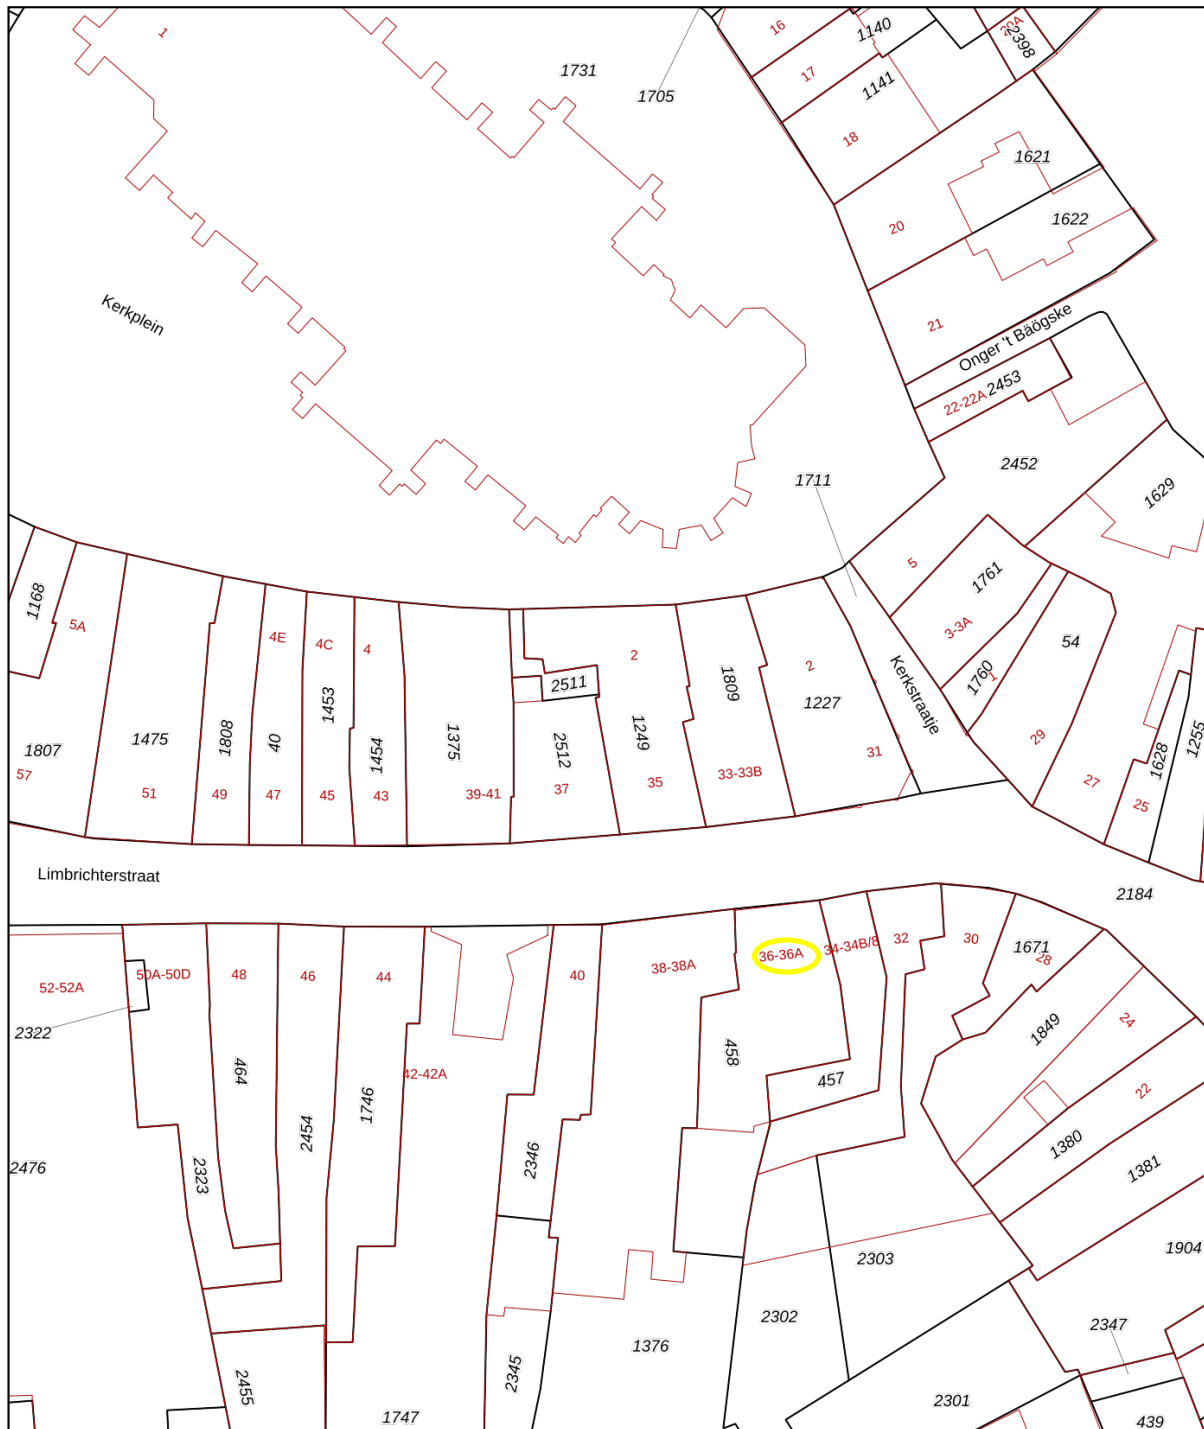

0 5 10 15 20 25m

12345	Deze kaart is noordgericht	Schaal 1: 500	
25	Perceelnummer	Kadastrale gemeente Sittard	
—	Huisnummer	Sectie F	
—	Vastgestelde kadastrale grens	Perceel 1249	
—	Voorlopige kadastrale grens		
—	Administratieve kadastrale grens		
—	Bebouwing		

Voor een eensluitend uittreksel, geleverd op 6 september 2023
De bewaarder van het kadaster en de openbare registers

Aan dit uittreksel kunnen geen betrouwbare maten worden ontleend.
De Dienst voor het kadaster en de openbare registers behoudt zich de intellectuele eigendomsrechten voor, waaronder het auteursrecht en het databankenrecht.



Contact

Voor meer informatie of het aanvragen van een bezichtiging, kunt u contact opnemen met:

BRCK Bedrijfsmakelaars

Bergerstraat 2
6226 NA Maastricht

info@BRCKbedrijfsmakelaars.nl
www.BRCKbedrijfsmakelaars.nl

T +31 (0)43 205 7989

BRCK

BEDRIJFSMAKELAARS



WYCKER GRACHTSTRAAT 40
6221 CX MAASTRICHT
TELEFOON 043 - 205 79 89

IBAN NL71 KNAB 0256 5452 94
BIC KNABNL2H
INTERMEDIARY BIC ABNANL2A

BTW NL857905788B01
KVK 69525358

WWW.BRCKBEDRIJFSMAKELAARS.NL
INFO@BRCKBEDRIJFSMAKELAARS.NL

*Deze informatie mag slechts worden gezien als vrijblijvende informatie waaraan geen rechten en/of plichten kunnen worden ontleend