



Walstraat 4 Sittard

**Te huur:
ca. 140 m² BVO
winkelruimte op
begane grond
alsmede ca. 70 m²
magazijnruimte
in het souterrain.**

BRCK

BEDRIJFSMAKELAARS



Omschrijving Sittard

Sittard ligt precies ingeklemd tussen twee rijksgrenzen in het smalste gedeelte van de provincie Limburg, tevens het smalste stuk van Nederland. In het oosten grenst het aan Duitsland, nabij de en in het westen aan de Maas, die de grens met België vormt.

De stad Sittard ligt op ca. 2 km van de autosnelweg A2, via welke Eindhoven in minder dan een uur te bereiken is en Maastricht in ruim 20 minuten. De provinciale weg N276, die in het westen en in het zuiden de rand van de stad vormt, verbindt in noordelijke richting met Roermond en in oostelijke richting met Heerlen. In westelijke richting sluiten Sittard en Geleen bovendien aan op het knooppunt Kerensheide, waar de autosnelweg tussen Antwerpen en Keulen de A76 de A2 ontmoet. Sittard telt samen met Geleen en Born ca. 98.000 inwoners.



Kenmerken

Adres	Walstraat 4, 6131 CV Sittard.
Locatie	gelegen in het kernwinkelgebied in het centrum van Sittard.
Bereikbaarheid	goed per auto en openbaar vervoer.
Indeling object	begane grond : ca. 140 m ² BVO winkelruimte. souterrain : ca. 70 m ² BVO magazijnruimte.
Frontbreedte	ca. 8 m ¹ .
Parkeren	op loopafstand zijn voldoende (betaalde) parkeerplaatsen aanwezig, o.a. op het Tempelplein en de parkeergarage aan het Hub Dassenplein.
Technische voorzieningen	energie- en wateraansluiting.
Bestemming	detailhandel (branche nader overeen te komen).
Opleveringsniveau	casco verhuur, aanvaarding in huidige staat.



Huurprijs

Huurprijs	€ 1.975,00 / maand exclusief BTW.
Huurtermijn	5 jaar met telkens 5 jaar verlenging. Andere termijnen bespreekbaar.
Betaling	per maand vooruit te voldoen.
BTW-belaste verhuur	verhuurder opteert voor met BTW-belaste verhuur. Indien huurder niet voldoet aan de wettelijke criteria (90% BTW norm) zal er een BTW-vervangende opslag gehanteerd worden, zodanig dat verhuurder gecompenseerd wordt wegens het niet kunnen verrekenen van de BTW op de investeringen, alsmede de BTW op de exploitatiekosten.
Bankgarantie	conform het ROZ-model ten bedrage van 3 maanden huur te vermeerderen met een bedrag ter grootte van de BTW.
Indexering	jaarlijks overeenkomstig het maand prijsindexcijfer volgens het consumentenprijsindexcijfer (CPI) reeks CPI alle huishoudens (2015 = 100), gepubliceerd door het Centraal Bureau voor de Statistiek (CBS). De huurprijs zal nimmer minder bedragen dan de huurprijs van het voorafgaande jaar. De eerste huurprijsindexering zal plaatsvinden 12 maanden na datum huuringang.
Huurovereenkomst	standaard ROZ-contract model winkelruimte met bijbehorende algemene bepalingen.
Aanvaarding	in overleg.

Foto's



WYCKER GRACHTSTRAAT 40
6221 CX MAASTRICHT
TELEFOON 043 - 205 79 89

IBAN NL71 KNAB 0256 5452 94
BIC KNABNL2H
INTERMEDIARY BIC ABNANL2A

BTW NL857905788B01
KVK 69525358

WWW.BRCKBEDRIJFSMAKELAARS.NL
INFO@BRCKBEDRIJFSMAKELAARS.NL

Foto's



WYCKER GRACHTSTRAAT 40
6221 CX MAASTRICHT
TELEFOON 043 - 205 79 89

IBAN NL71 KNAB 0256 5452 94
BIC KNABNL2H
INTERMEDIARY BIC ABNANL2A


BTW NL857905788B01
KVK 69525358

WWW.BRCKBEDRIJFSMAKELAARS.NL
INFO@BRCKBEDRIJFSMAKELAARS.NL


Foto's





Plattegrond begane grond

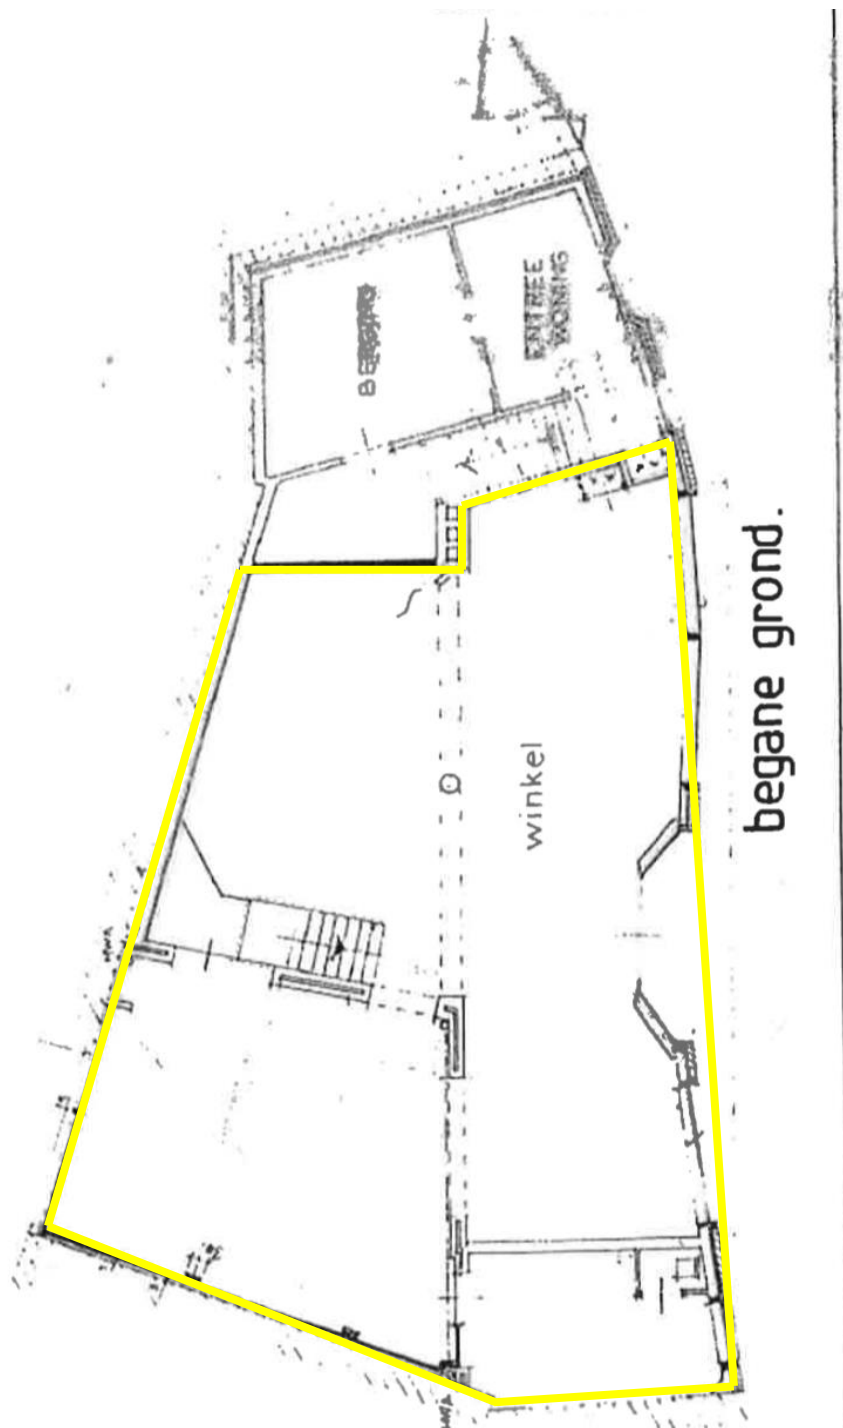

Plattegrond souterrain

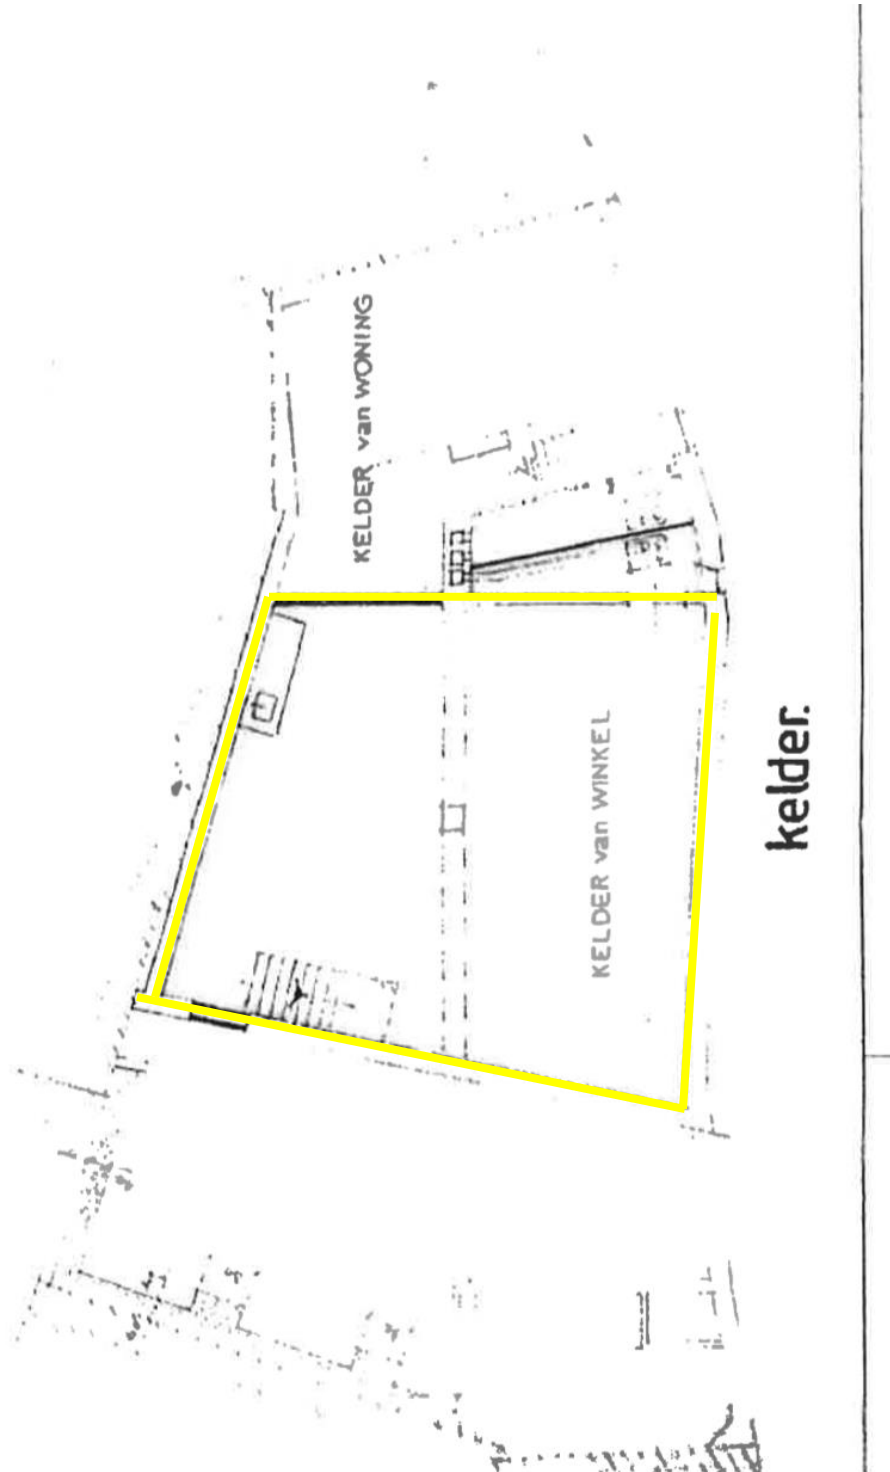


Locatie

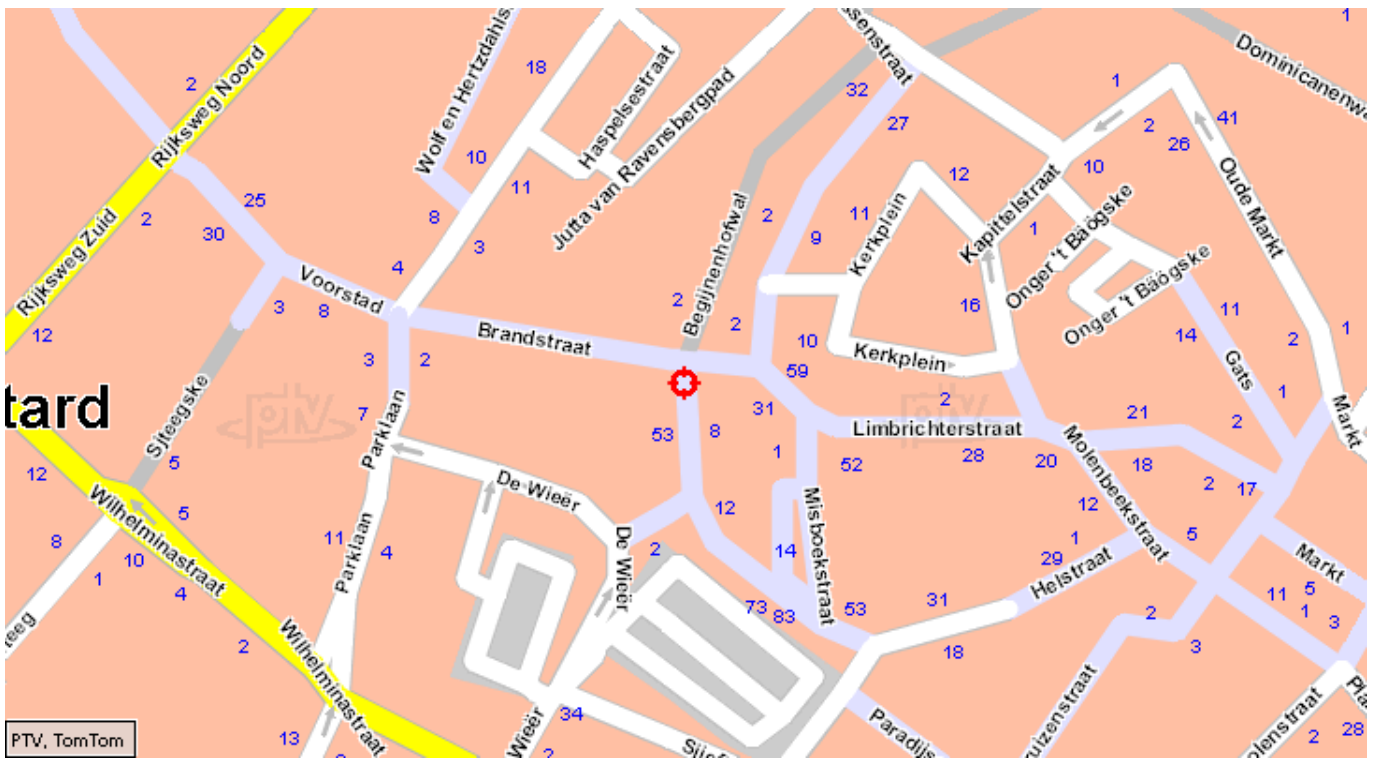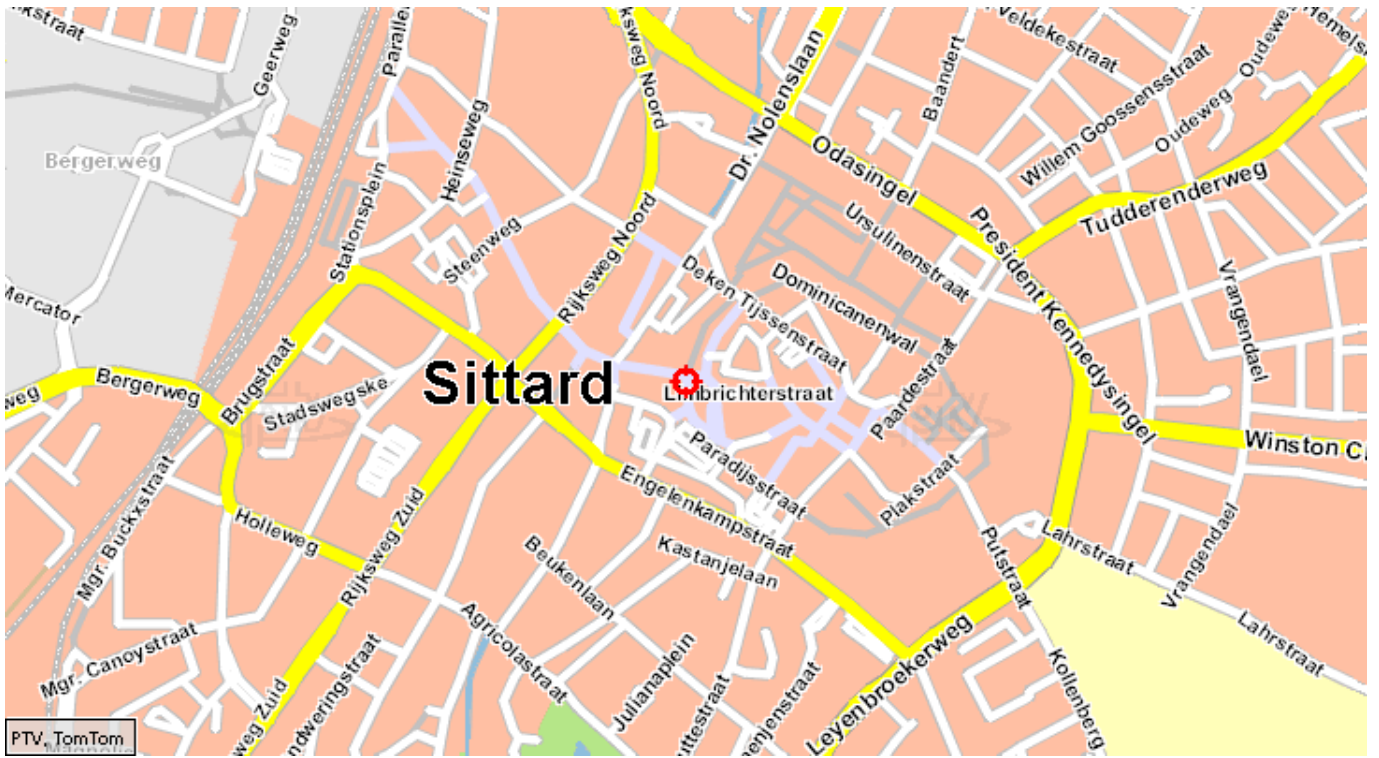

Kadastrale kaart

Uittreksel Kadastrale Kaart

Uw referentie: SB/KN

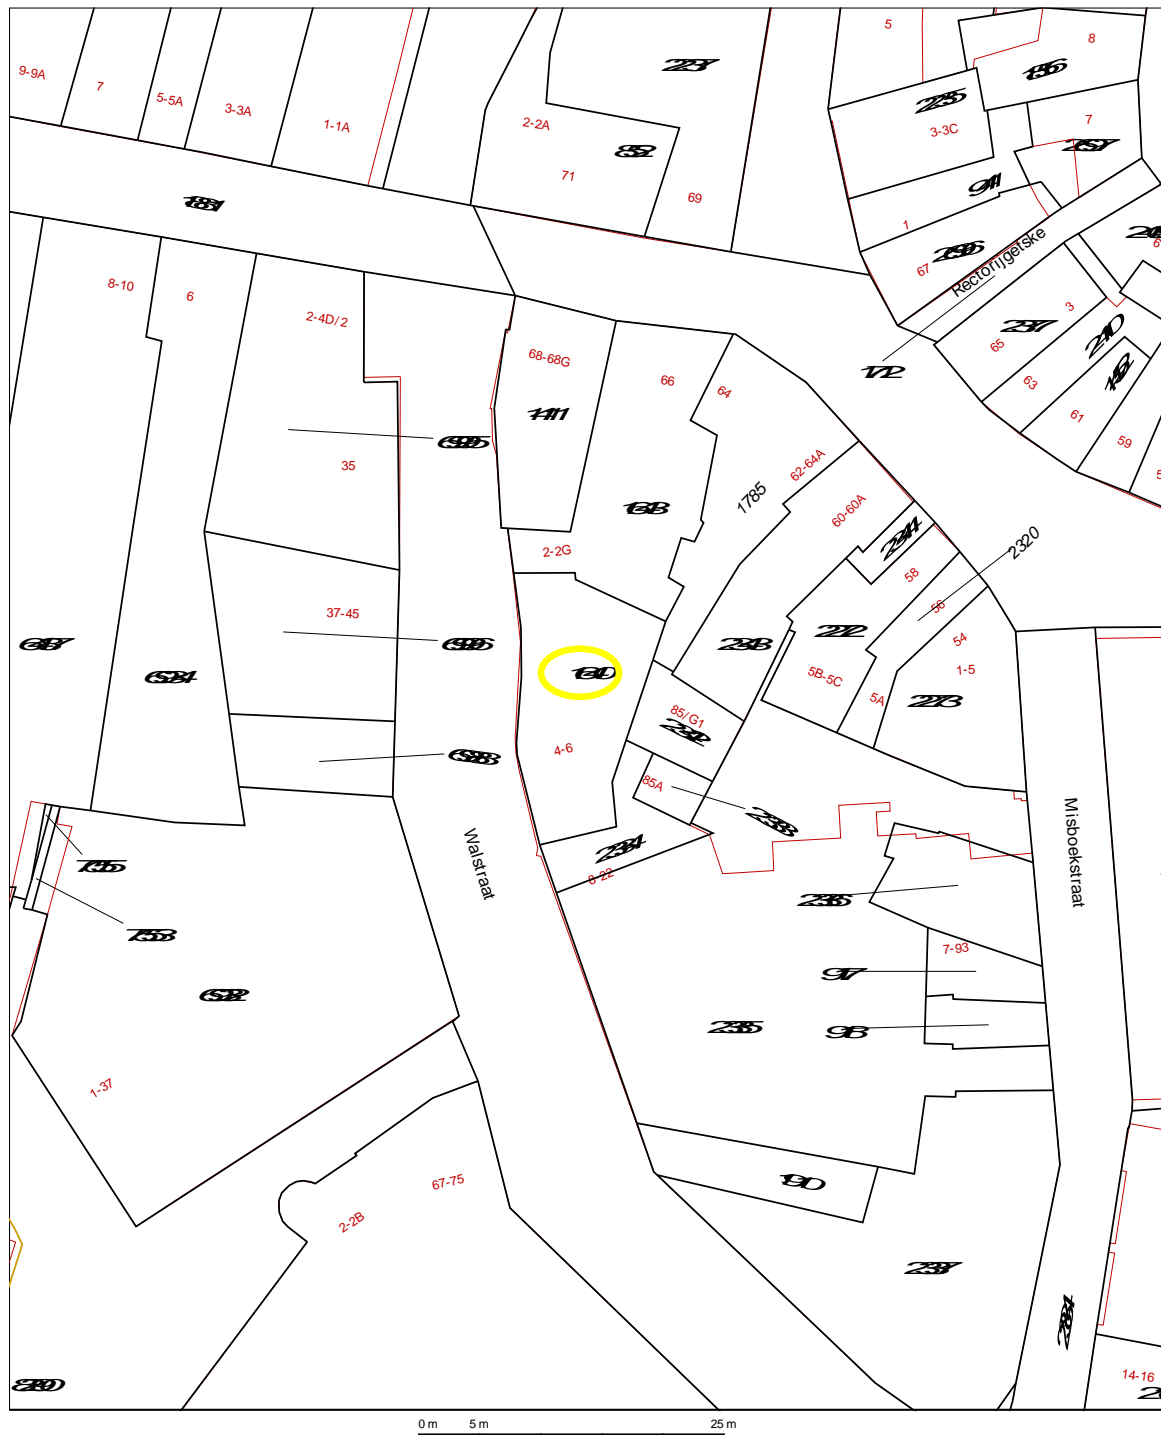

<p>Deze kaart is noordgericht</p> <p>25 Perceelnummer</p> <p>25 Huisnummer</p> <p>— Vastgestelde kadastrale grens</p> <p>— Voorlopige kadastrale grens</p> <p>— Administratieve kadastrale grens</p> <p>— Bebouwing</p> <p>— Overige topografie</p> <p>Geleverd op 14 mei 2019</p>	<p>Schaal 1:500</p> <p>Kadastrale gemeente Sittard</p> <p>Sectie F</p> <p>Perceel 1640</p>	
---	--	--

Aan dit uittreksel kunnen geen betrouwbare maten worden ontleend. De Dienst voor het kadaster en de openbare registers behoudt zich de intellectuele eigendomsrechten voor, waaronder het auteursrecht en het databankenrecht.



Contact

Voor meer informatie of het aanvragen van een bezichtiging, kunt u contact opnemen met:

BRCK Bedrijfsmakelaars

Wycker Grachtstraat 40
6221 CX Maastricht

info@BRCKbedrijfsmakelaars.nl
www.BRCKbedrijfsmakelaars.nl

T +31 (0)43 205 7989

BRCK

BEDRIJFSMAKELAARS



*Deze informatie mag slechts worden gezien als vrijblijvende informatie waaraan geen rechten en/of plichten kunnen worden ontleend

WYCKER GRACHTSTRAAT 40
6221 CX MAASTRICHT
TELEFOON 043 - 205 79 89

IBAN NL71 KNAB 0256 5452 94
BIC KNABNL2H
INTERMEDIARY BIC ABNANL2A

BTW NL857905788B01
KVK 69525358

WWW.BRCKBEDRIJFSMAKELAARS.NL
INFO@BRCKBEDRIJFSMAKELAARS.NL