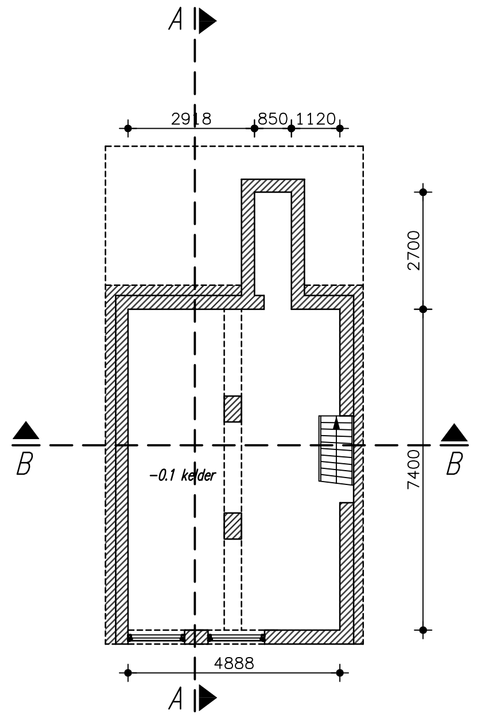

bestaande kelder

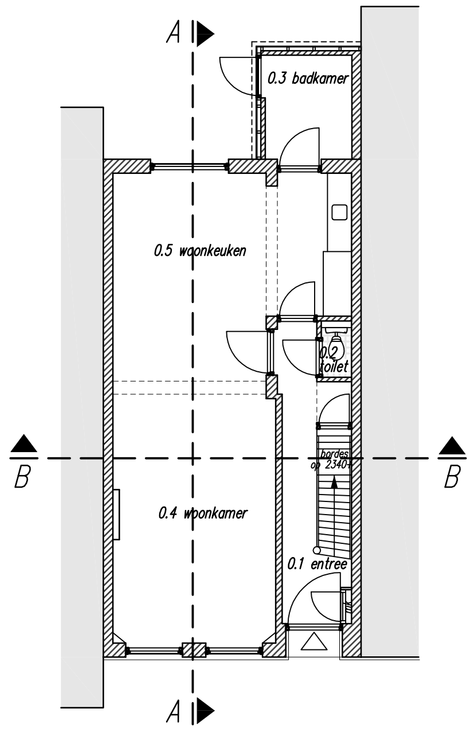

bestaande begane grond

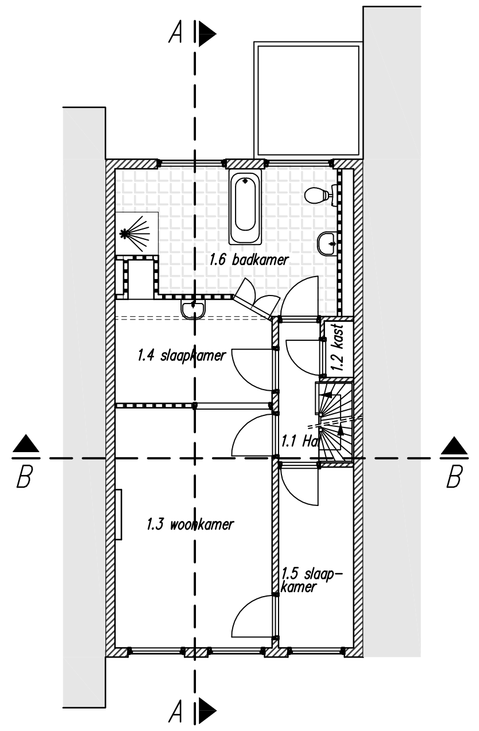

bestaande 1e verdieping

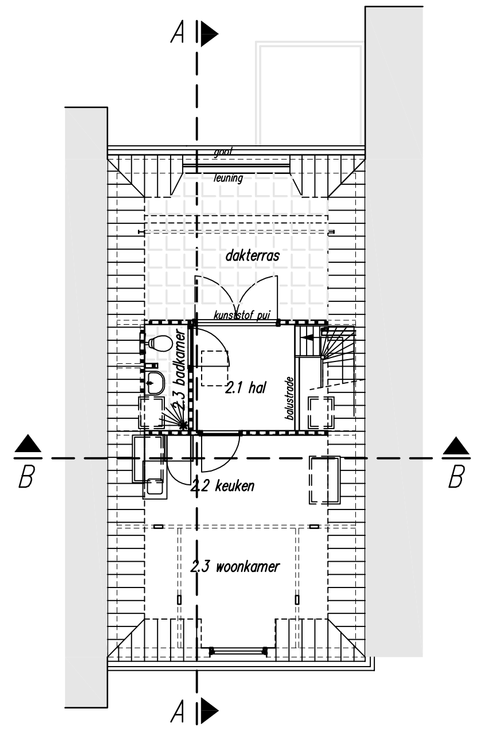

bestaande 2e verdieping

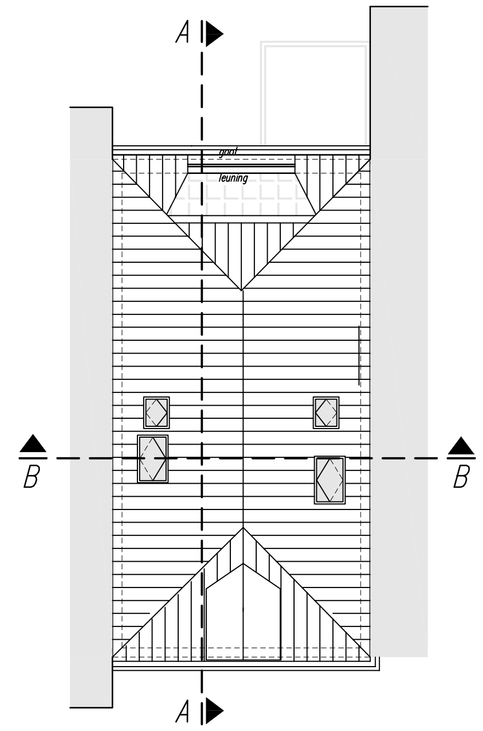

bestaande dakoverzicht

bestaande voorgevel

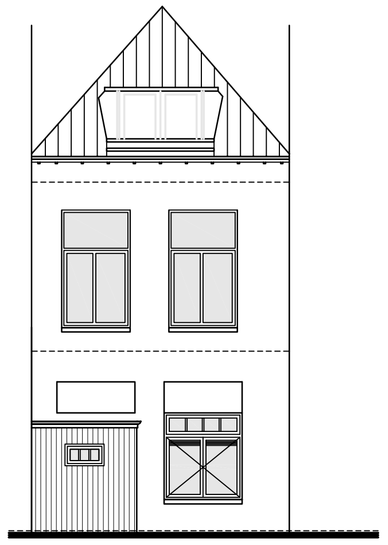

bestaande achtergevel

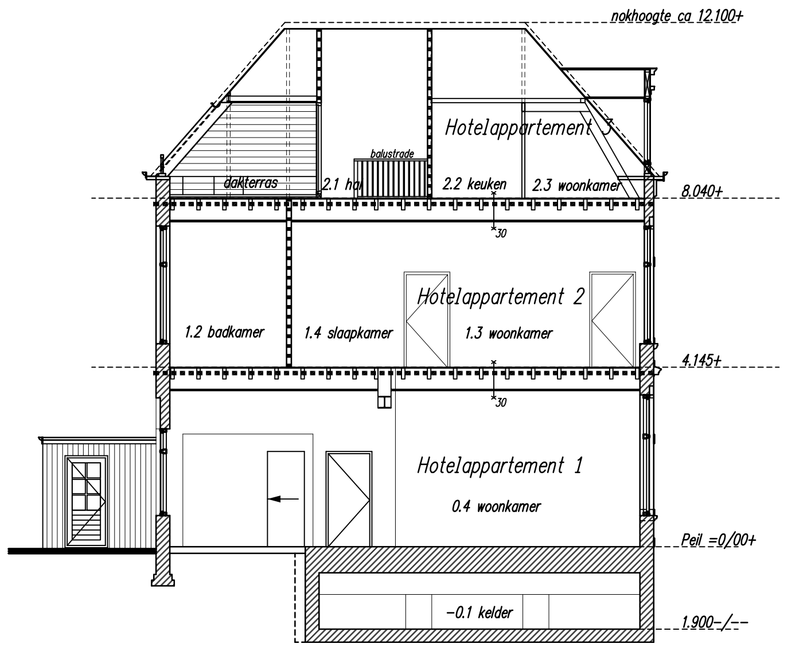

bestaande doorsnede A-A

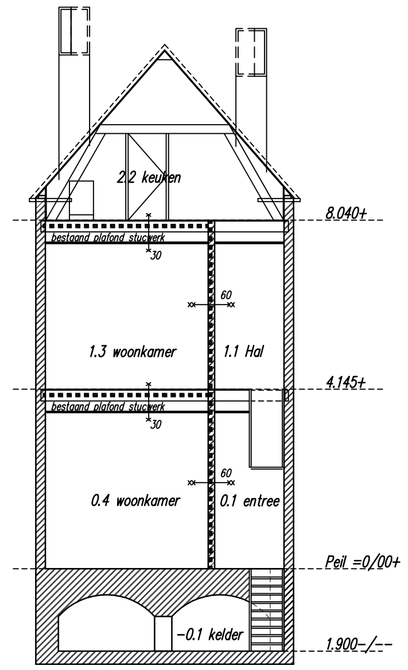

bestaande doorsnede B-B

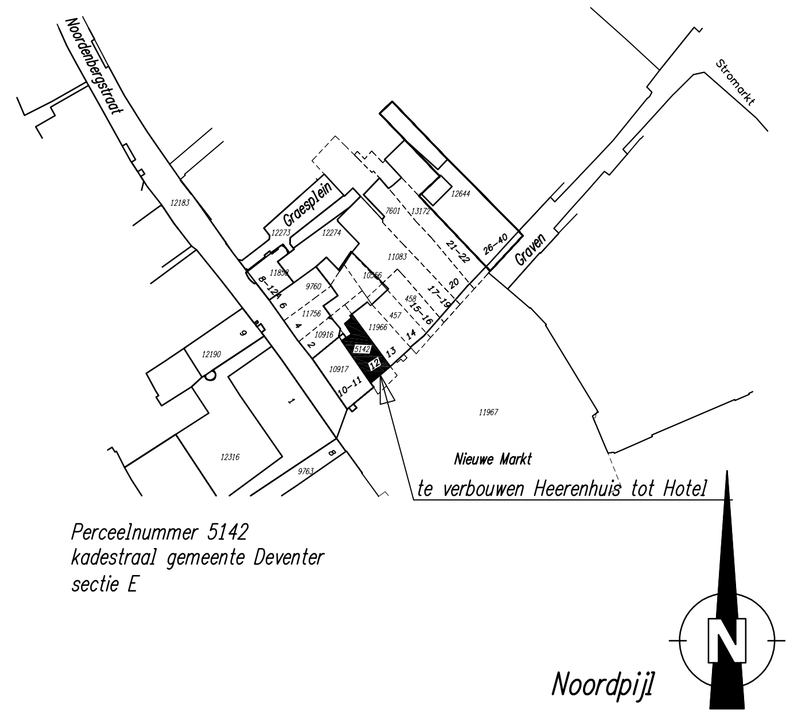

Perceelnummer 5142
kadestraal gemeente Deventer
sectie E

Noordpijl

situatie schets

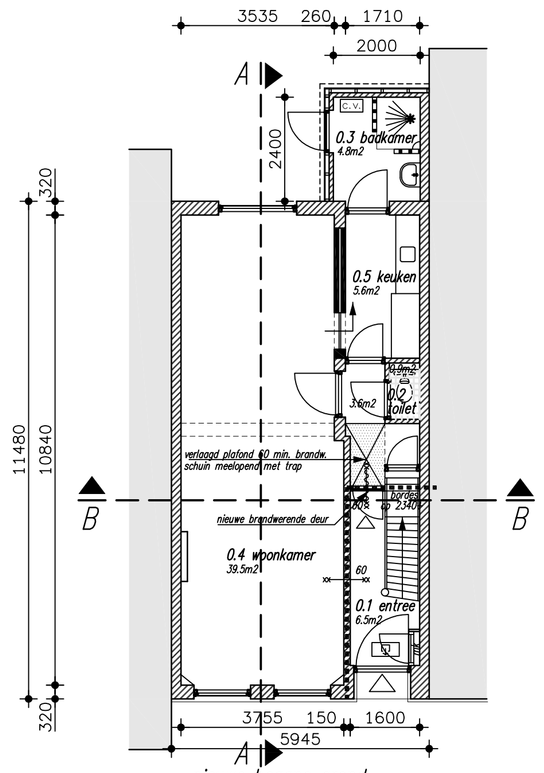

nieuwe begane grond
Hotelappartement 1

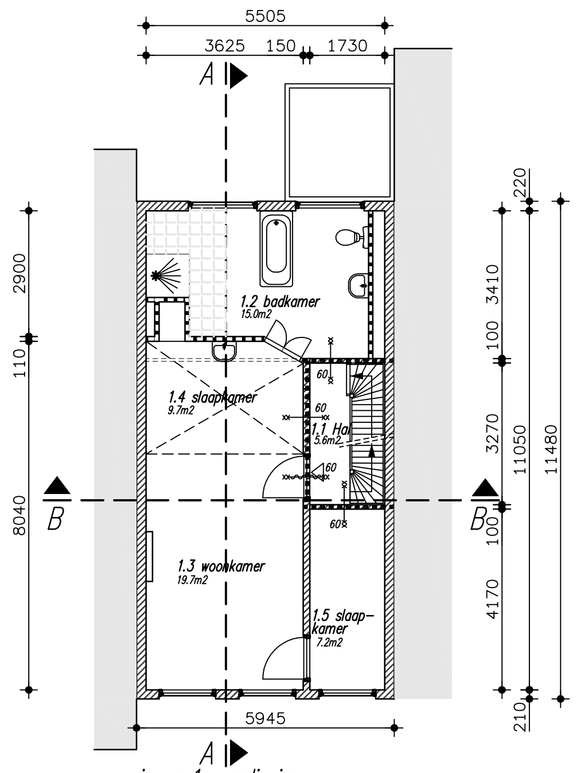

nieuwe 1e verdieping
Hotelappartement 2

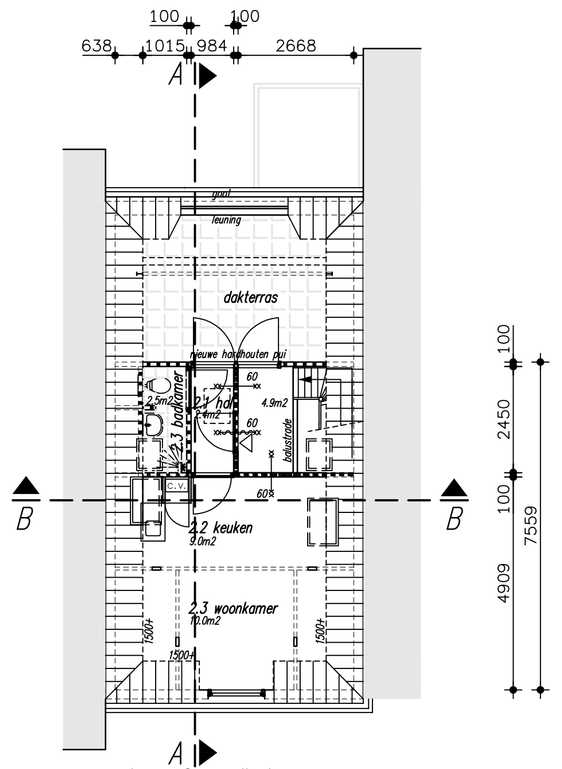

nieuwe 2e verdieping
Hotelappartement 3

RENVOOI MATERIALEN NIEUW		RENVOOI INRICHTING NIEUW		RUIMTESTAAT BESTAAND
bestaande wanden		plaatsingsruimte kooktoestel		
best. wanden/muren		aanrechtblok met spoelbak		
vloertegelwerk		plaatsingsruimte ligbad		
nieuwe wand		wastafel		
gevel	metselwerk kleur rood	toiletpot		
kozijnen	hout kleur wit	fontein		
draaiende delen	hout kleur wit	douchehoek		
raamaftimmering	hout wit	wandkast		
dakbedekking	dakpannen antraciet	meterkast	mk	
Boeidelen	multiplex wit	deur zelfsluitend 60 min wbdbo	60	
dakgoot	multiplex wit	wand/ vloer 30 min wbdbo	30	
verwijzing hoofdutgang (vlgs. nen-en 1338)		wand 60 min wbdbo	60	
		scheiding tussen (sub) brandcompartimenten		

OPDRACHTGEVER:	P. v.d. Hengel , De Vischpoorte Nieuwe Markt 40 Deventer		
PROJECT:	Realisering 3 Hotelappartementen Nieuwe Markt 12 Deventer		
ONDERDEEL:	Bestaande + Nieuwe toestand plattegronden, doorsneden en gevels		
DATUM: 10-03-2017	WIJZIGING A: 15-03-2017	WIJZIGING C: 20-04-2017	
SCHAAL: 1 : 100	FORMAAT: A1	TEK. NR.: BB1	

IJSSELKADE 122 7412 BL DEVENTER T. 0570-611 811 F. 0570 545 483 INFO@DUURSMABOUWZAKEN.NL

DUURSMA BOUWZAKEN