

Ebweg 16 a te (2991 LT) Barendrecht

Zelfstandige kantoorruimte

Gunstig gelegen op bedrijventerrein Ziedewij



Ca. 210 m² kantoorruimte
alsmede 8 parkeerplaatsen

HUURPRIJS € 32.595,00 per jaar

exclusief BTW en servicekosten



Omschrijving

Algemeen

Zelfstandige kantoorruimte aan de Ebweg te Barendrecht. Het object is gunstig gelegen op bedrijventerrein Ziedewij, centraal nabij het AGF-centrum van Nederland met ondermeer bedrijven als The Greenery, Hage International B.V. en Bakker Barendrecht.

Indeling

Beschikbaar voor onderverhuur komt:

Ca. 210 m² kantoorruimte gelegen op de eerste verdieping;

Eventueel in de toekomst uit te breiden met de kantoorruimte op de tweede verdieping. De beschikbaarheid hiervan is nog onbekend.

De oppervlakten zijn zo zorgvuldig mogelijk vastgesteld, doch mogen niet worden aangemerkt als zuivere verhuurbare oppervlakte volgens de Nederlandse Eenheids Norm NEN 2580.

Parkeren

8 gemarkeerde parkeerplaatsen op eigen terrein.

Huurprijs

€ 32.595,00 per jaar, exclusief BTW en servicekosten.

Huurprijsaanpassing

Jaarlijks, voor het eerst één jaar na datum huuringang, op basis van de wijziging van het prijsindexcijfer volgens de consumentenprijsindex (CPI) reeks CPI-Alle Huishoudens (2015=100), gepubliceerd door het Centraal Bureau voor de Statistiek (CBS).

Huurtermijn

5 jaar met verlengingsmogelijkheid.

Vervolg omschrijving

Omzetbelasting

Over de huurprijs zal BTW in rekening worden gebracht. Indien BTW niet in rekening kan worden gebracht, geldt een nader te bepalen opslag op bovengenoemde huurprijs.

Voorzieningen

Het object zal vrij van huur en gebruik (schoon en ontruimd) worden opgeleverd in de huidige staat met onder andere de volgende voorzieningen:

- Brandblusvoorzieningen en brand doormelding;
- Inbraakalarmsysteem;
- Intercom systeem*;
- Personenlift;
- Mechanische afzuiging;
- Cassette units t.b.v. airconditioning;
- Gescheiden dames- en herentoilet per verdieping;
- Pantry per verdieping, v.v. koelkast en boiler t.b.v. warm water;
- Radiatoren gekoppeld aan Cv-installatie;
- Systeemplafond* v.v. led-verlichting*;
- Te openen ramen;
- Kabelgoten v.v. data*- en elektra aansluitpunten;
- Diverse scheidingswanden*;
- Vloerbekleding*;
- Gasvezelaansluiting;
- Beveiligingscamera t.p.v. de hoofdentree;
- Afsluitbaar terrein d.m.v. een elektrisch hek samen met de burens.

Voorzieningen gearceerd met een sterretje (*) worden om niet aan huurder ter beschikking gesteld. Huurder mag gebruik maken van deze voorzieningen, doch deze voorzieningen behoren niet tot het gehuurde. Verhuurder staat niet in voor de werking van deze voorzieningen. Eventuele toekomstige vervanging, keuringen en onderhoud zijn in dat geval volledig voor rekening van huurder. Deze voorzieningen dienen bij beëindiging van de huurovereenkomst wel in het gehuurde achter te blijven.

Datum van oplevering

In overleg.

Bijkomende kosten

Een voorschot groot € 55,00 per m² per jaar, exclusief BTW voor de navolgende leveringen en diensten:

- Verbruik gas;
- Verbruik water;
- Verbruik elektra;
- Periodiek onderhoud Cv-installatie;
- Periodiek onderhoud airconditioning;
- Periodiek tuinonderhoud;
- Periodiek onderhoud brandslanghaspels;
- Bijdrage aansluiting alarmcentrale;
- Liftonderhoud

De servicekosten worden geheven op basis van jaarlijkse nacalculatie.

Zekerheidsstelling

Een bankgarantie of waarborgsom ter grootte van een betalingsverplichting van drie maanden, inclusief servicekosten en BTW.

Betalingswijze

De huurpenningen, servicekosten en BTW dienen te worden voldaan bij vooruitbetaling per kalendermaand.

Wijze van oplevering

In huidige staat.

Energielabel


De 1e verdieping heeft een energieklassering A+ en is geldig tot 7 december 2032.

Huurovereenkomst

De huurovereenkomst zal op basis van het standaard model van de Raad van Onroerende Zaken (ROZ) met bijbehorende Algemene Bepalingen, gedeponereerd en ingeschreven bij de griffie van de rechtbank te 's-Gravenhage, worden opgemaakt.

Disclaimer

Nadrukkelijk zij vermeld dat deze vrijblijvende informatieverstrekking niet als een aanbieding of offerte mag worden beschouwd. Aan deze gegevens kunnen geen rechten worden ontleend.

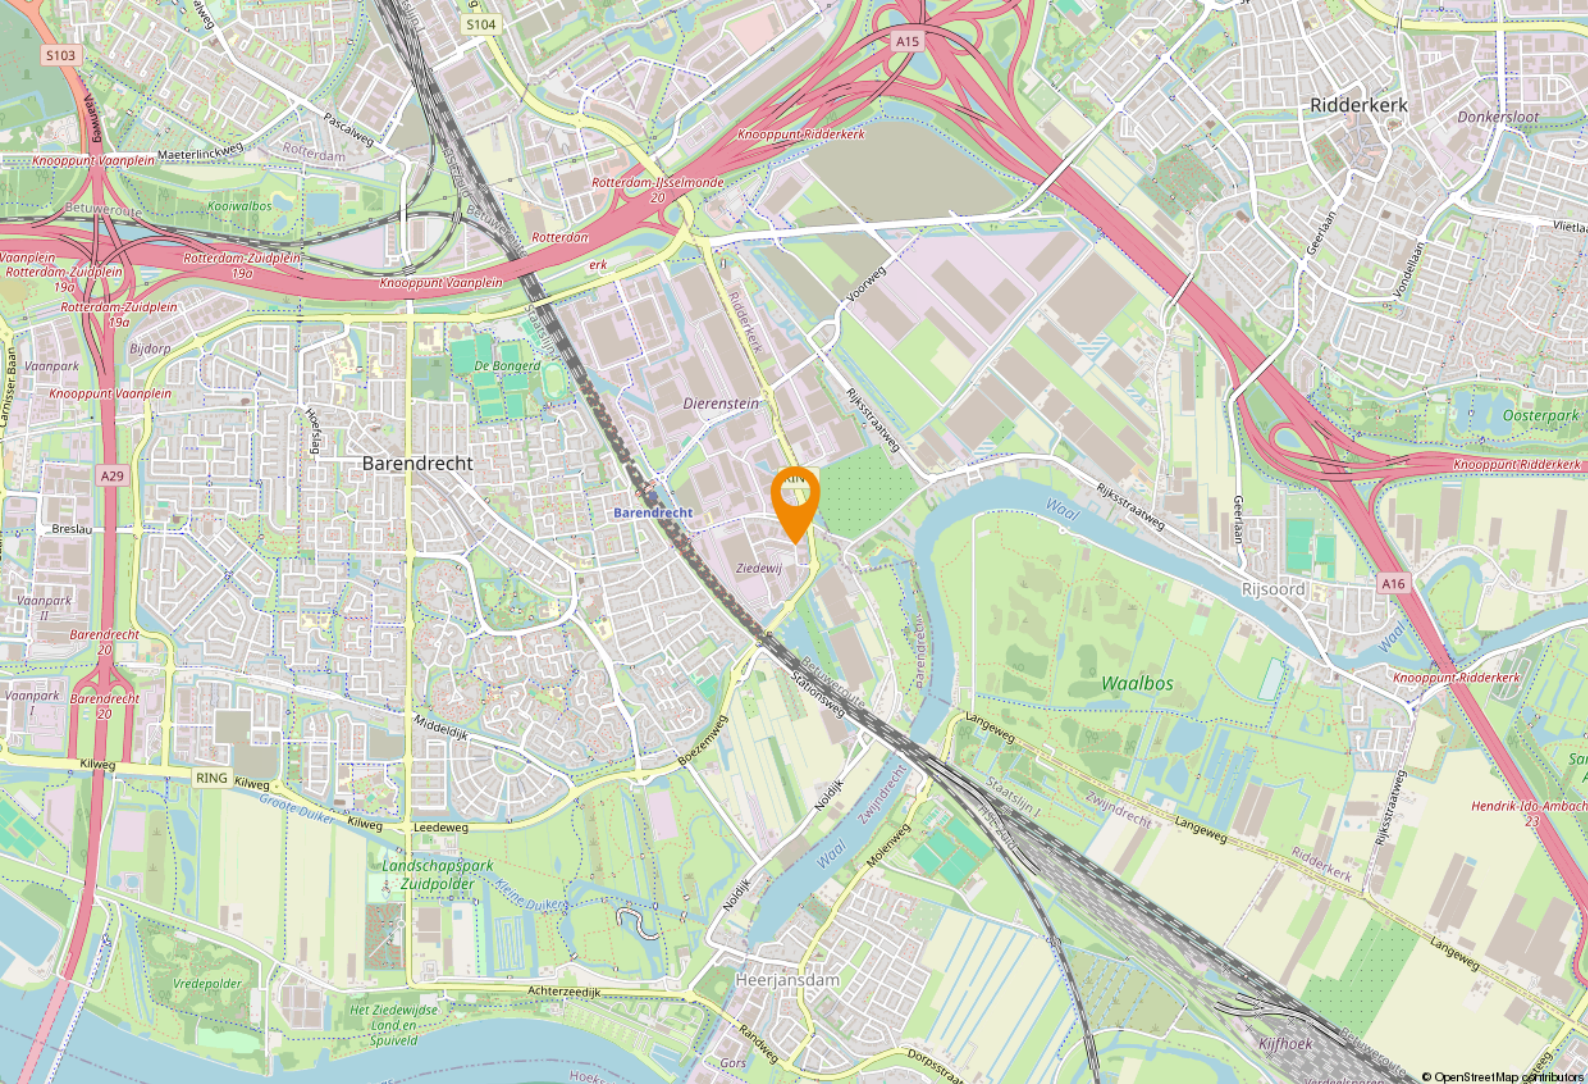

Locatie

Bereikbaarheid

Het object is gunstig gelegen op bedrijventerrein Ziedewij, centraal nabij het AGF-centrum van Nederland met ondermeer bedrijven als The Greenery, Hage International B.V. en Bakker Barendrecht.

Op- en afrit van de snelwegen A16, A15 en A29 zijn te bereiken binnen 5 autominuten. Het NS station van Barendrecht is gelegen op loopafstand (ca. 10 minuten) en verder zijn er diverse busverbindingen in de buurt.

Bestemmingsplan

Bij de gemeente Barendrecht valt de onroerende zaak in het vigerende bestemmingsplan: 'Bedrijventerrein Barendrecht Noordoost', vastgesteld bij Raadsbesluit van 11 juni 2013.

Op grond van artikel 4 van dit bestemmingsplan is de enkelbestemming van de locatie: 'Bedrijventerrein' met als dubbelbestemming 'Waarde – Archeologie - 2'.

De voor 'Bedrijventerrein' aangewezen gronden zijn bestemd voor:



- ter plaatse van de aanduiding 'bedrijf tot en met categorie 2': bedrijven uit ten hoogste categorie 2 zoals opgenomen in de bijlage Staat van Bedrijfsactiviteiten;
- productiegebonden detailhandel tot 20% van het bruto vloeroppervlak met een maximum van 125 m²;
- kleinschalige zelfstandige kantoren tot een bruto vloeroppervlak van maximaal 1.000 m² per vestiging zijn toegestaan;
- zelfstandige kantoren, uitsluitend ter plaatse van de aanduiding 'kantoor'.

Met daaraan ondergeschikt:

- bij de bestemming behorende bouwwerken en voorzieningen;
- bedrijfsgebonden parkeervoorzieningen;
- groenvoorzieningen;
- wegen en paden;
- nutsvoorzieningen;
- water en waterhuishoudkundige voorzieningen.

Bron: www.omgevingswet.overheid.nl



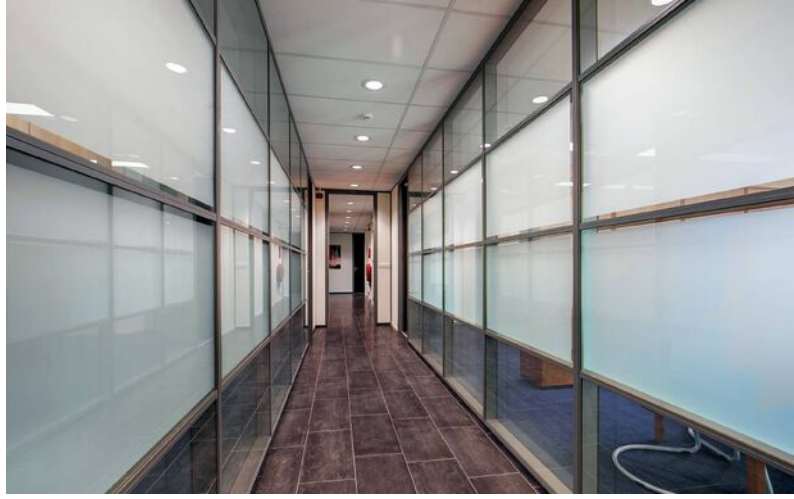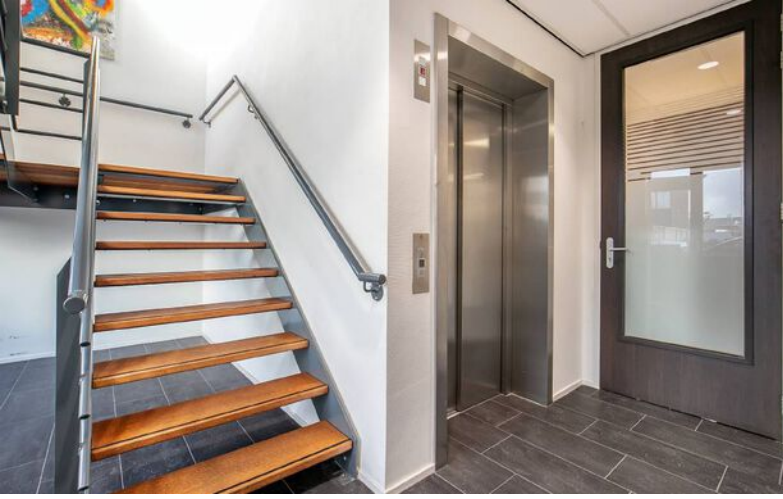





Plattegrond 1e verdieping



Het totaal aantal vierkante meters van deze verdieping bedraagt: ca.222 vierkante meters
(let op: het totaal aantal vierkante meters staat niet gelijk aan het verhuurbaar vloeroppervlak)

Kadastrale kaart



<p>12345 Deze kaart is noordgericht</p> <p>Perceelnummer</p> <p>25 Huisnummer</p> <p>— Vastgestelde kadastrale grens</p> <p>— Voorlopige kadastrale grens</p> <p>— Administratieve kadastrale grens</p> <p>— Bebouwing</p> <p>Voor een eensluidend uittreksel, geleverd op 29 november 2023 De bewaarder van het kadaster en de openbare registers</p>	<p>Schaal 1: 500</p> <p>Kadastrale gemeente Barendrecht</p> <p>Sectie D</p> <p>Perceel 9890</p> <p>Aan dit uittreksel kunnen geen betrouwbare maten worden ontleend. De Dienst voor het kadaster en de openbare registers behoudt zich de intellectuele eigendomsrechten voor, waaronder het auteursrecht en het databankenrecht.</p>	
--	---	---

Een passende huisvesting voor uw bedrijf? Onze specialisten staan klaar om te helpen!



Chantal van der Bij
Vastgoedadviseur
Kantoren
Tel: 088 424 0 202



Niels Loenen
Vastgoedadviseur
Kantoren
Tel: 088 424 0 145



Ted Rommelse
Directeur - Vennoot
Register Makelaar en Taxateur o.z.
Tel: 088 424 0 171



Dante van Steen
Vastgoedadviseur
Kantoren
Tel: 088 424 0 160



Ilona van Kooten
Commercieel Medewerker
Binnendienst
Tel: 088 424 0 117



Marit Hoogendoorn
Commercieel medewerker
binnendienst
Tel: 088 424 0282

Waarom Ooms Makelaars?

- ✓ Snel, proactief en ondernemend
- ✓ Sterk team met altijd één helder aanspreekpunt
- ✓ Thuis in de markt, de regio en bij instanties
- ✓ Uw uitdaging is onze uitdaging
- ✓ NVM Business Makelaar
- ✓ Vastgoedcert gecertificeerd




Maaskade 113, 3071 NJ Rotterdam

Informatie aanvragen of bezichtiging plannen? Bel: 010 - 424 8 888

50 Vestigingen

Wij zijn partner in Dynamis, een netwerk van 13 nauw samenwerkende makelaarskantoren. Met 50 partnervestigingen beschikt Dynamis over een landelijke dekking.

- 1 Regionale kennis
- 2 Landelijke dekking
- 3 Uniforme werkwijze

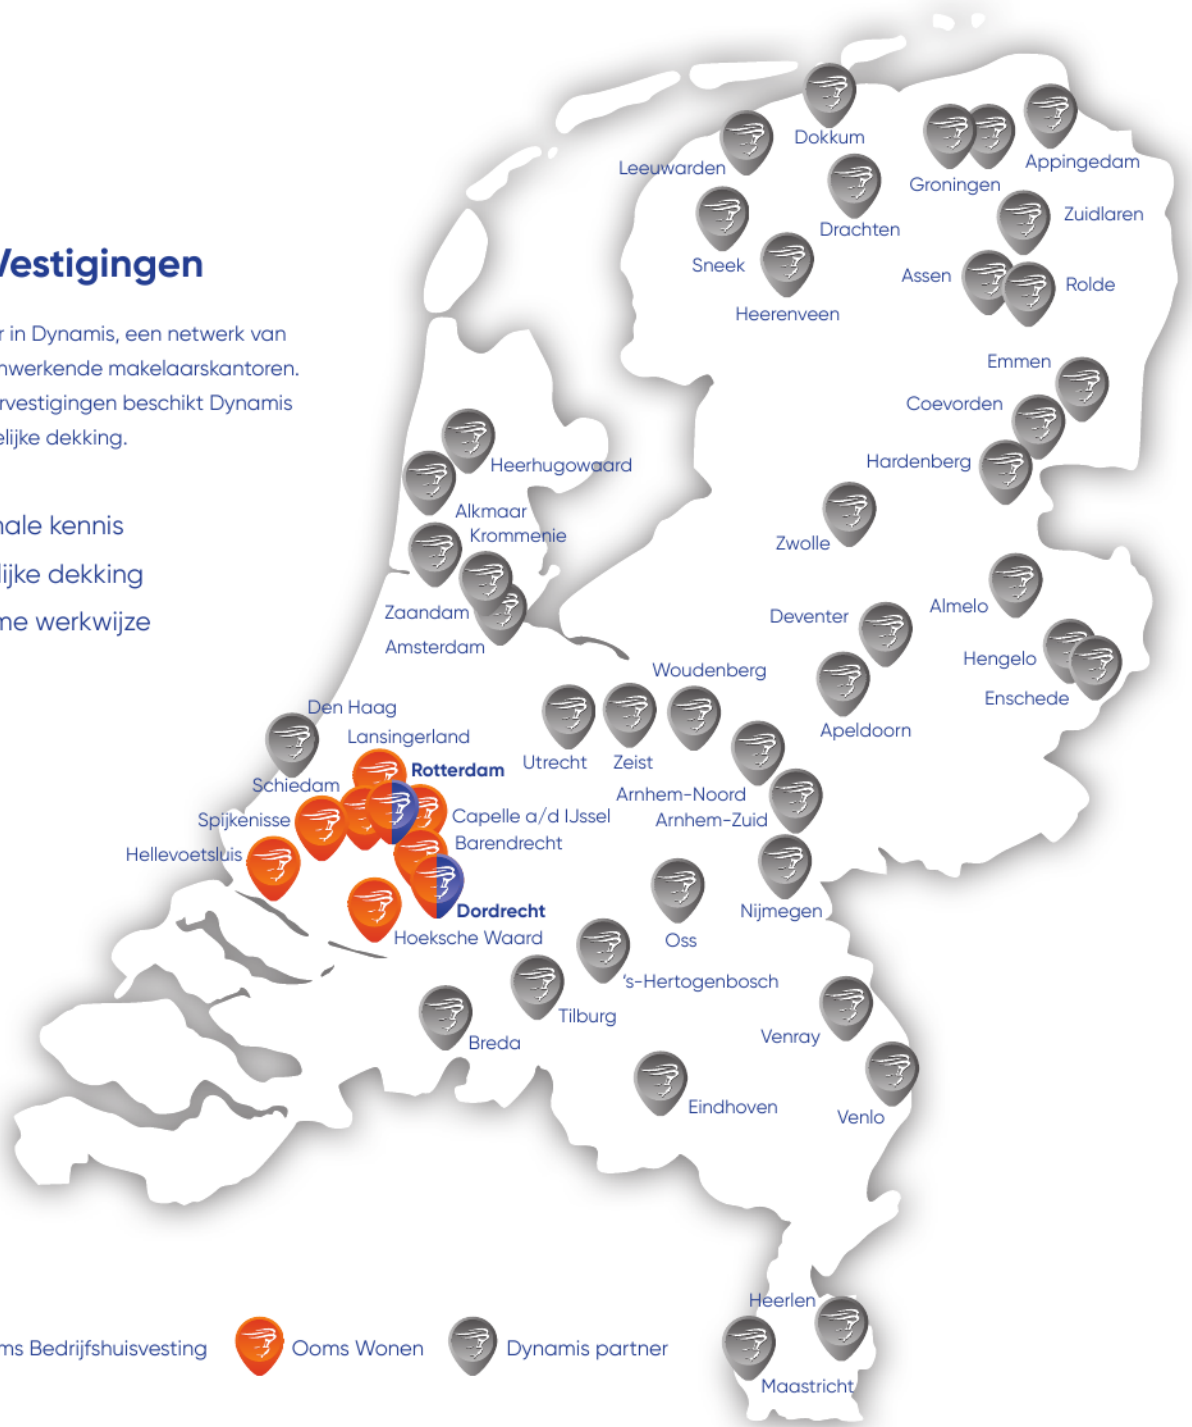

Ooms Bedrijfshuisvesting



Ooms Wonen



Dynamis partner

Ooms Makelaars Bedrijfshuisvesting B.V.

Maaskade 113, 3071 NJ Rotterdam

010 424 88 88

bog@ooms.com

Ooms Drechtsteden Bedrijfshuisvesting B.V.

Johan de Wittstraat 40, 3311 KJ Dordrecht

078 614 43 33

drechtsteden@ooms.com




Ooms.com
Makelaars

Zakelijke verzekeringen

Ben je zzp'er, eigenaar van een eenmanszaak of directeur-groootaandeelhouder, dan wilt u graag uw onderneming zo goed mogelijk beschermen. Want naast groei en mooie samenwerkingen aangaan, kan er ook wat misgaan. Zo kunt u aansprakelijk worden gesteld door een klant of kunt u in conflict raken met een leverancier.

Het gaat niet alleen om de 'normale' gevaren die voor iedereen gelden: brand, diefstal en arbeidsongeschiktheid. Het gaat ook om risico's die specifiek bij een bedrijf spelen. Denk bijvoorbeeld aan bedrijfsaansprakelijkheid, cyber-risico's en personele risico's. Bovendien heeft uw specifieke branche misschien ook zijn eigen risico's zoals mogelijk voorraadverlies of een onderbroken toevoer.

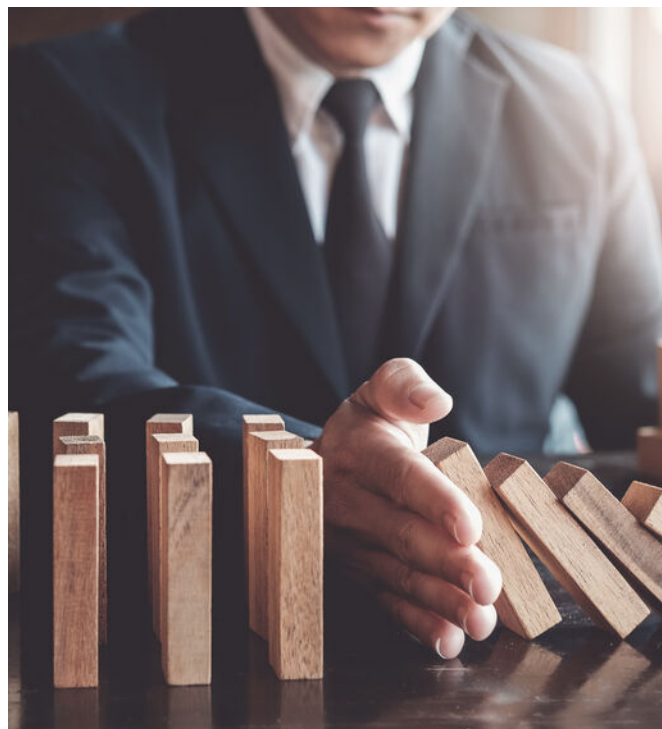

Welke verzekeringen moet ik afsluiten?

Op basis van uw specifieke situatie zullen wij een inventarisatie maken voor een passende verzekeringsoplossing. De meeste verzekeringen zijn niet verplicht, maar wel handig. Afhankelijk van het risico welke u als ondernemer wel of niet kan/wil dragen inventariseren wij welke verzekeringen wij nodig achten. De meest voorkomende verzekeringen zijn een bedrijfs en/of beroepsaansprakelijkheidsverzekering, een inventarisgoederenverzekering en een arbeidsongeschiktheidsverzekering.



- ✓ We vinden de beste voorwaarden en premies voor uw bedrijf
- ✓ U bent altijd zeker van een kundig advies
- ✓ Een vast aanspreekpunt
- ✓ keuze uit 15+ verzekeraars
- ✓ De eerste afspraak is voor onze rekening



Een greep uit onze verzekeringen

Personeel

verzekeringen voor bijvoorbeeld verzuim, ongevallen en aansprakelijkheid

Persoonlijk

verzekeringen voor arbeidsongeschiktheid en beroepsaansprakelijkheid.

zaken

verzekeringen van onder meer goederen, inventaris, huurdersbelang, bedrijfsmiddelen, wagenpark, gebouwen, glas en zakenreis.

Internet

verzekeringen op het gebied van cyberrisico: schade door malware, gijzelingen en imagoschade.



Uw persoonlijke verzekeringsadviseur

Uw adviseur helpt bij het afsluiten van verzekeringen die passen bij uw bedrijf. Met de zakelijke risicoanalyse worden uw belangrijkste bedrijfsrisico's, ondernemersrisico's, en werkgeversrisico's en bestaande verzekeringen geanalyseerd en beoordeeld. U krijgt zicht op de risico's en welke maatregelen relevant zijn voor uw bedrijf.

U kunt altijd op ons rekenen. Door de nauwe samenwerking met alle verzekeringsmaatschappijen kunnen we snel schakelen. Zo kunt u zich richten op hetgeen waar u goed in bent: **ondernemen**

Dit kunt u ook verzekeren

Zakelijke Autoverzekering

Wij bieden 3 verschillende zakelijke autoverzekeringen: WA, WA beperkt casco (Plus) en WA volledig casco (Allrisk). Zo heeft u een verzekering die past bij uw specifieke situatie.

Mocht het nodig zijn krijgt u juridische hulp bij conflicten over de bedrijfsauto. Bijvoorbeeld bij het verhalen van inzittendenverzekering. Persoonlijk letsel aan de bestuurder en passagier zijn verzekerd. Net als schade die ontstaat aan spullen in of aan het voertuig als gevolg van het ongeval. Ook als u niet aansprakelijk bent voor de schade, bent u verzekerd. Wel zo prettig.

Kiest u voor zakelijk rijden in een privéauto, een auto op naam van de zaak of voor zakelijk leasen? Wat het meest gunstig is, hangt van een aantal zaken af. Zoals het aantal kilometers dat u privé rijdt en uw startkapitaal. Samen kunnen we bepalen welke manier van zakelijk rijden het beste bij u past.

Wilt u een afspraak maken of heeft u een vraag?
Bel met 010 - 424 88 03 of mail naar:
verzekeringen@ooms.com.