





MAKELAARDIJ FLOBERG BUSSUM



**Kerkstraat 10
BUSSUM**

**Kantoor/winkelruimte
Huurprijs vanaf excl. BTW
€ 275 per maand**



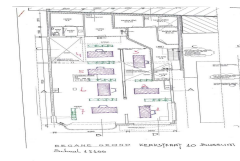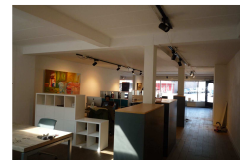

Kenmerken:

| | | | |
|-----------------------|------------------|-----------------------------|----------------------|
| ‣ Soort woning | : Winkelruimte | ‣ Bouwjaar | : 1931-1944 |
| ‣ Bouwtype | : Bestaande bouw | ‣ Perceeloppervlakte | : 185 m ² |
| ‣ Status | : Aktief | | |

Omschrijving:

In het centrum van Bussum gelegen, aan drukke doorgaande weg en tegenover ingang parkeergarage, geheel gerenoveerde hoogwaardige kantoorruimtes.

Unit 1: € 350,- per maand excl. btw en incl. gas/water/licht en wifi. VERHUURD!
 Unit 2: € 225,- per maand excl. btw en incl. gas/water/licht en wifi. VERHUURD!
 Unit 3: € 275,- per maand excl. btw en incl. gas/water/licht en wifi. BESCHIKBAAR!
 Unit 4: € 250,- per maand excl. btw en incl. gas/water/licht en wifi. VERHUURD!
 Unit 5: € 250,- per maand excl. btw en incl. gas/water/licht en wifi. VERHUURD!
 Unit 6: € 250,- per maand excl. btw en incl. gas/water/licht en wifi. VERHUURD!
 Unit 7: € 350,- per maand excl. btw en incl. gas/water/licht en wifi. BESCHIKBAAR!

Huurcontract vanaf 6 maanden.

Oplevering: in overleg.

Huurcontract op basis van ROZ akte.

Contactinformatie:



Brinklaan 18 A, 1404ET Bussum
 Telefoon: 035-6921055
 Fax: 035-6921064
 E-mail: info@flobergbussum.nl
 Internet: <http://bussum.floberg.nl>





Kerkstraat 10 Voorzijde



Kerkstraat 10 Voorzijde

Kerkstraat 10 - BUSSUM



Binnenzijde




Binnenzijde

Kerkstraat 10 - BUSSUM



Pantry

Kerkstraat 10 - BUSSUM

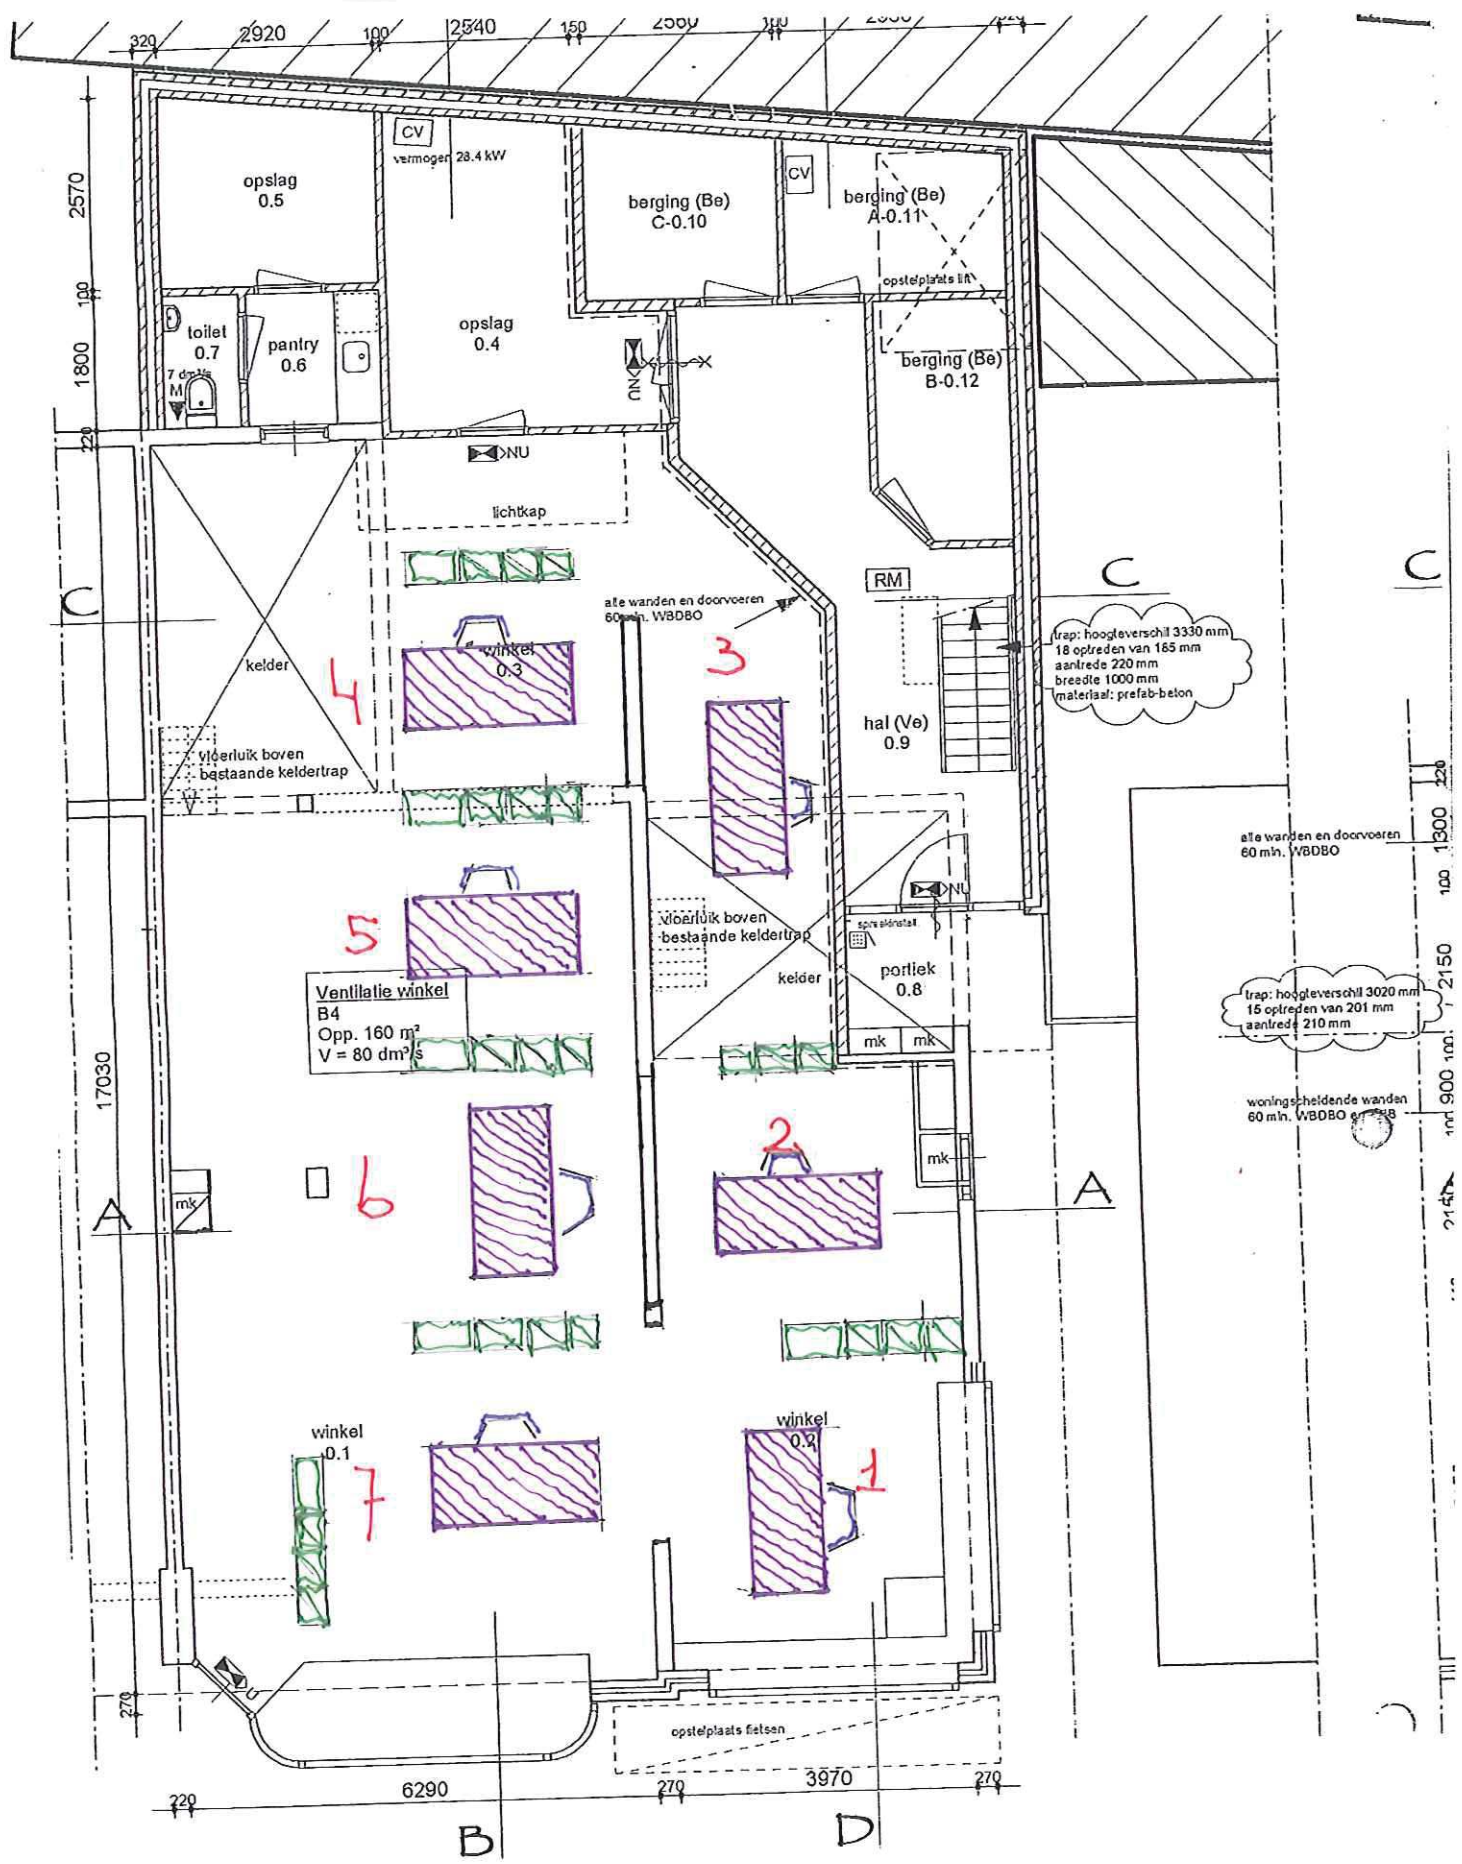

BEGANE GROND KERKSTRAAT 10 BUSSUM
 Schaal 1:200