



TE HUUR

ECHT

Voltaweg 2B

€ 69.500,- /jaar

AB & P Vaassen

Bezoekadres:

Roersingel 6, 6041 KX Roermond

Postadres:

Postbus 320, 6040 AH Roermond

T 0475 33 11 33

info@vaassen.nl | www.vaassen.nl

AB & P  **Vaassen**
MAKELAARDIJ - TAXATIES

ADRES

Voltaweg 2B
6101 XK ECHT

KENMERKEN



ca. 410 m²



1989

BESCHRIJVING

In de gemeente Echt-Susteren ligt bedrijvenpark De Berk. Hier bieden wij u deze kantoorruimte te huur aan, eventueel uit te breiden met een atelier en bedrijfsruimte. Het bouwjaar van het pand is ca. 1989. Op de 1e verdieping bevinden zich 4 kantoorruimtes, een kantine met bar, kitchenette en toiletten.

Dit ruim opgezette bedrijvenpark is uitermate centraal gelegen in de groene taille van Midden-Limburg. Duitsland en België worden door de gemeente Echt-Susteren slechts gescheiden door een stukje Nederland van nog geen vijf kilometer breedte. Deze sterke internationale oriëntatie in de Euregio heeft een meerwaarde op talloze economische gebieden tot gevolg. Mede hierdoor - en door de fraaie locaties aan de A2 en de A73 - vormt Bedrijvenpark De Berk een aangewezen locatie voor de vestiging van lokaal, regionaal en bovenregionaal georiënteerde bedrijven.

Door het huidige hoofdwegennet kent de gemeente Echt-Susteren een perfecte ontsluiting. Bedrijvenpark De Berk ligt direct aan de A2/A73 met snelle verbindingen in noordelijke en zuidelijke richting. Daardoor ontstaat een directe autosnelwegverbinding met Noordoost-Nederland, de Duitse grensregio en het achterliggende Ruhrgebied.

Parkeren:

Voldoende parkeergelegenheid aanwezig op eigen terrein.

Metrage gegevens:

Begane grond:

Kantoorruimte : ± 125 m² VVO
Kantine : ± 17 m² VVO

Eerste verdieping:

Kantoorruimte : ± 135 m² VVO
Archief : ± 17 m² VVO

Eventueel uit te breiden:

Atelier/showroom : ± 215 m² VVO
Opslagruimte/bedrijfshal : ± 353 m² VVO

Opleveringsniveau kantoren:

Tegels met vloerverwarming;
Airco, per ruimte te regelen;
Sleutelsysteem;
Systeemplafond.

Bestemmingsplan:

Bedrijfsdoeleinden.

Indeling:

Begane grond:

Entree, gang met receptie en toegang tot diverse kantoren, kantine.
Separate toiletgroep met 3 toiletten.

Eerste verdieping:

Portaal, 2 luxe directiekantoren, Kitchenette, personeelsruimte, serverruimte, dames- en herentoilet, spreekkamer, presentatieruimte/vergaderzaal en technische ruimte.

Huurprijs:

€ 41.000 per jaar.

Uitbreiding atelier en opslag: € 28.500,-

BTW:

Er is sprake van een verhuur met BTW.

Huurperioden:

5 (vijf) jaren, met optieperiode(n) van 5 (vijf) jaren.
(Korter in overleg)

Opzegtermijn:

12 maanden voor expiratiedatum.

Huurprijsaanpassing:

Jaarlijks, op basis van de wijziging van het maandprijsindexcijfer volgens de CPI (consumentenprijsindex) reeks CPI-Alle Huishoudens (2006=100) gepubliceerd door het CBS (Centraal Bureau voor Statistiek).

Aanvaarding:

In overleg.

Zekerheidsstelling:

Bankgarantie of waarborgsom ter grootte van drie maanden bruto betalingsverplichting.

Huurovereenkomst:


Huurovereenkomst op basis van het standaardmodel van de Raad voor Onroerende Zaken (ROZ).

Bezichtiging:


Uitsluitend na afspraak met ons kantoor.

Informatie:

Wij hebben getracht middels deze zorgvuldig samengestelde documentatie u zo uitgebreid mogelijk te informeren. Desondanks kunnen hieraan geen rechten worden ontleend. Slechts de feitelijke situatie geeft u een juist beeld.

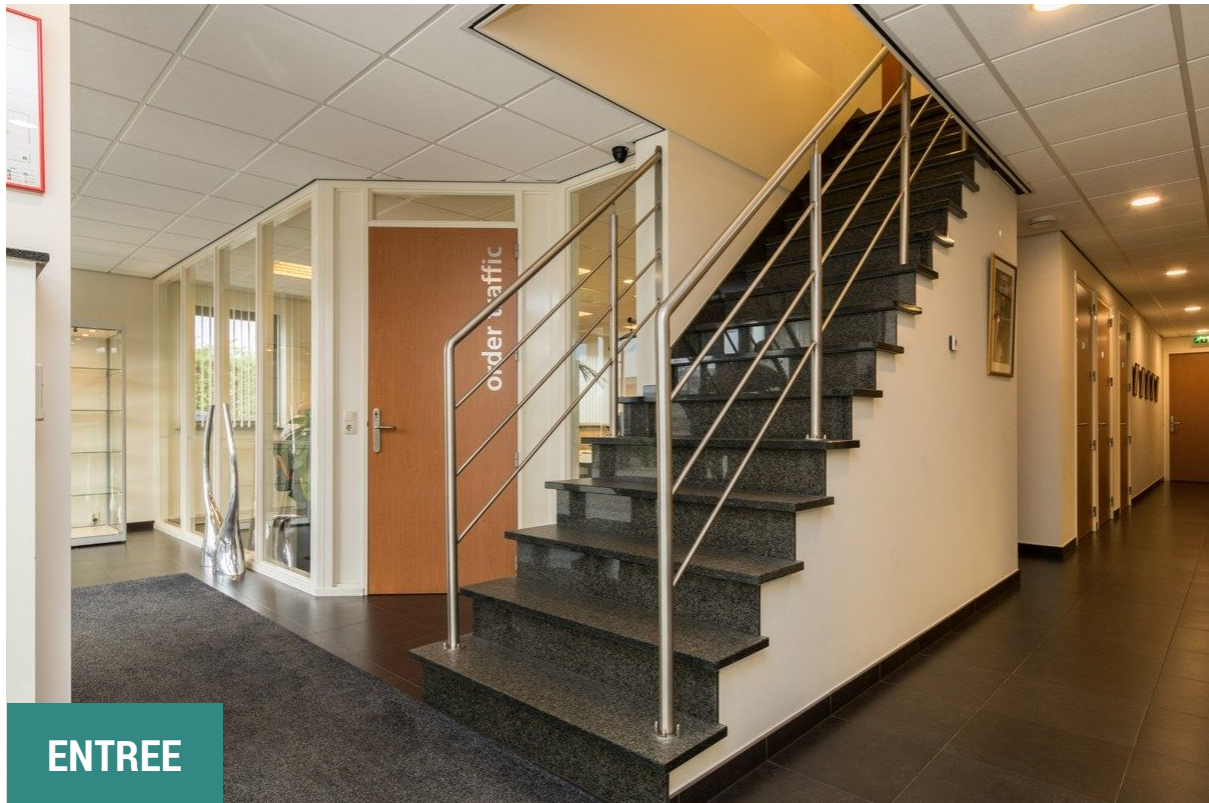

ENTREE

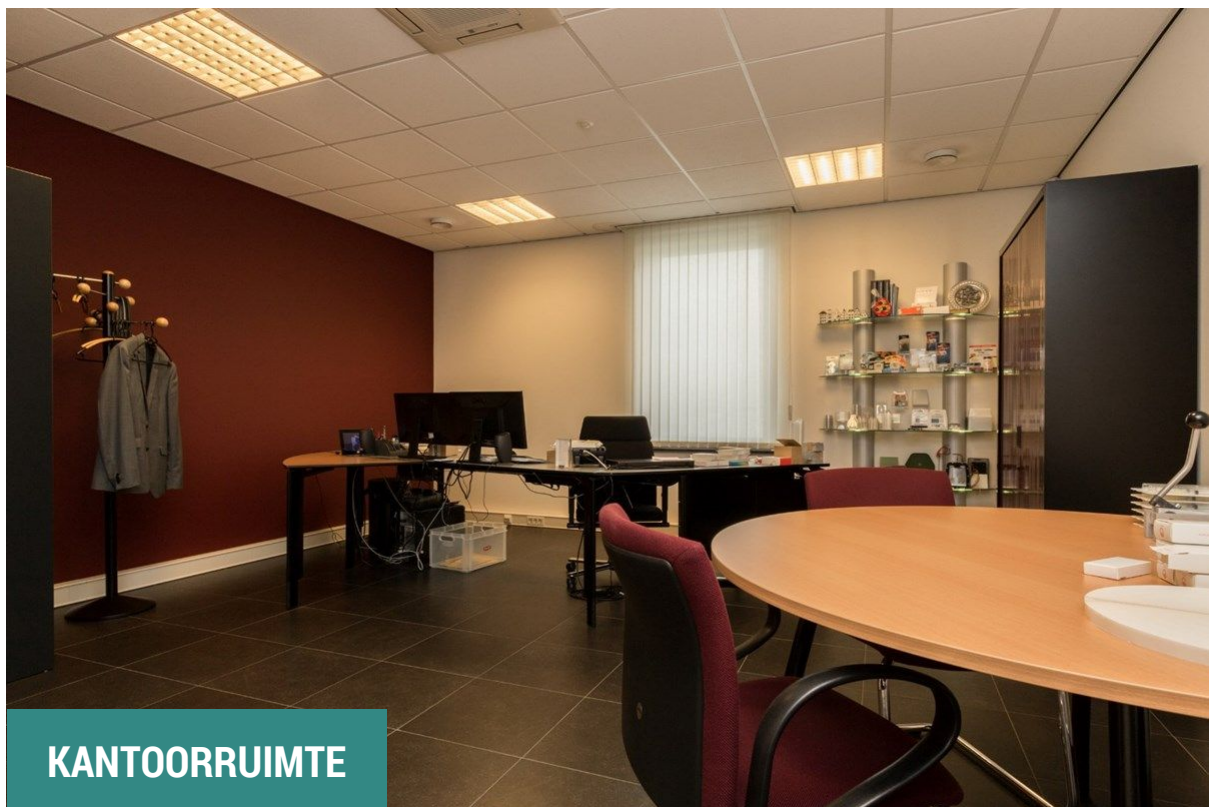

KANTOORRUIMTE



KANTOORRUIMTE




KANTOORRUIMTE



KEUKEN




TOILET

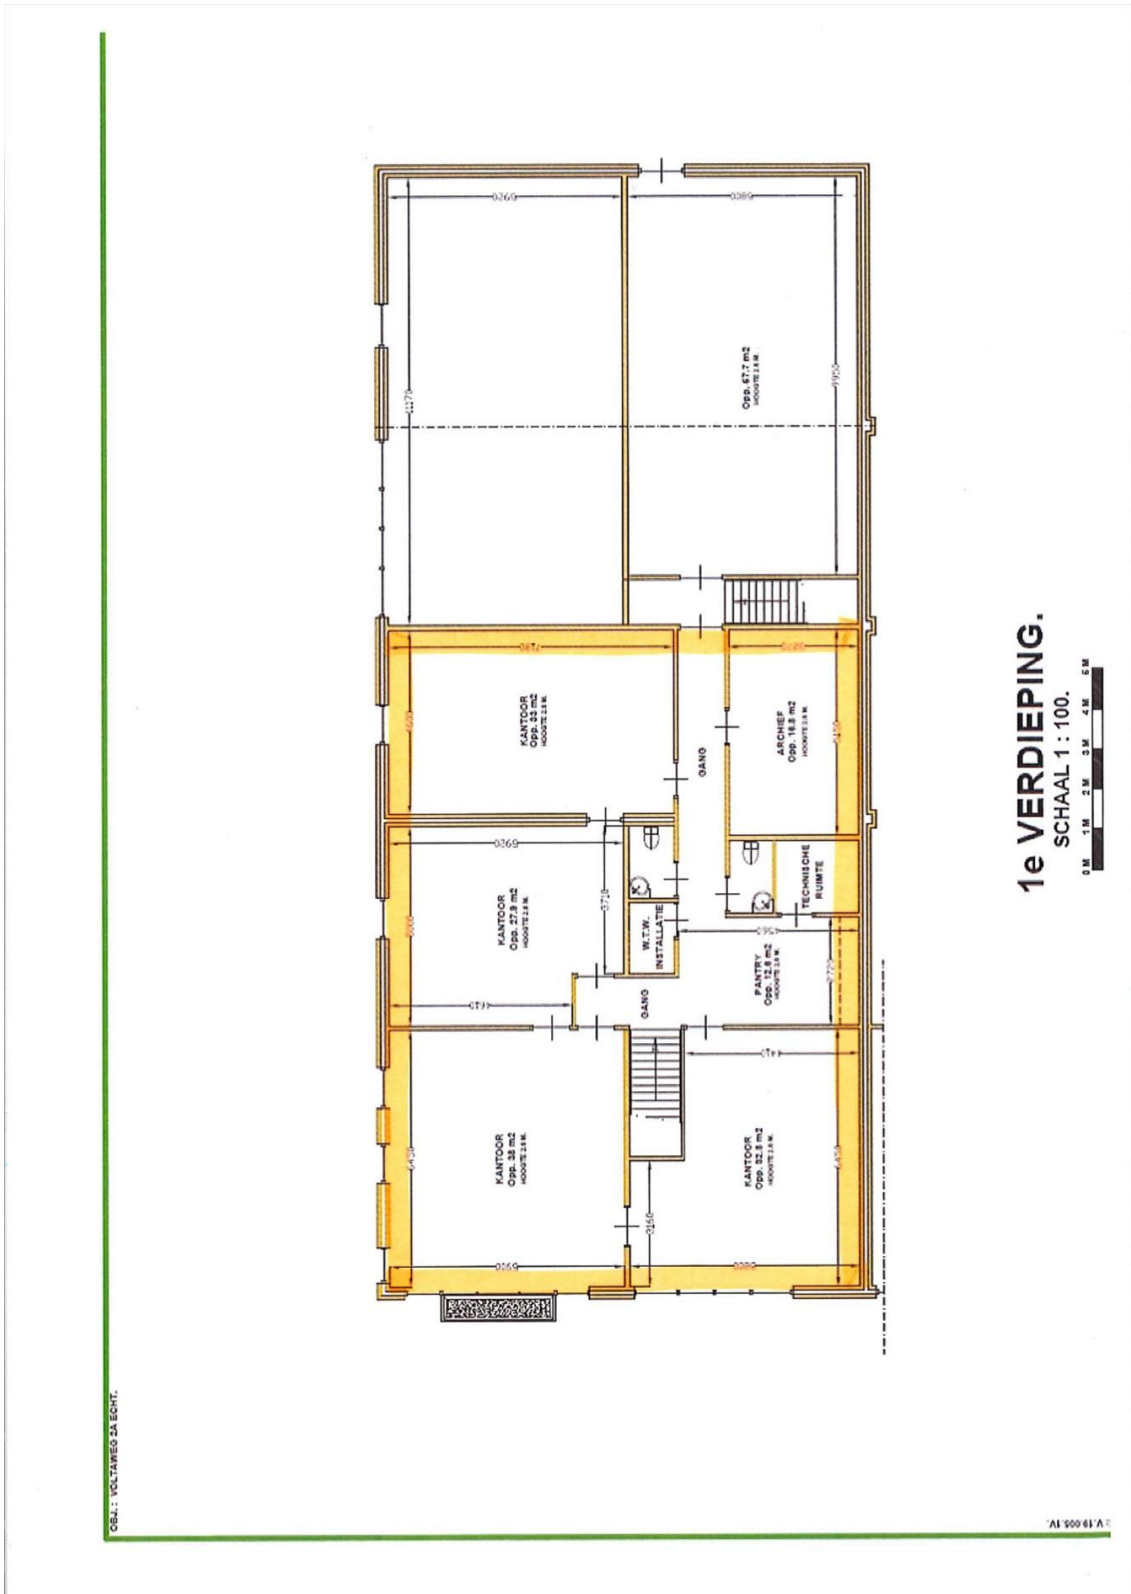

Kadastrale kaart

Uw referentie: Echt



<p>12345 Deze kaart is noordgericht</p> <p>25 Perceelnummer</p> <p>Huisnummer</p> <p>Vastgestelde kadastrale grens</p> <p>Voorlopige kadastrale grens</p> <p>Administratieve kadastrale grens</p> <p>Bebouwing</p> <p>Voor een verbindend uittreksel, geleverd op 9 juli 2021. De bevaarder van het kadaster en de openbare registers</p>	<p>Schaal 1: 1000</p> <p>Kadastrale gemeente Echt</p> <p>Sectie M</p> <p>Perceel 1549</p> <p>Aan dit uittreksel kunnen geen betrouwbare maten worden ontleend. De Dienst voor het kadaster en de openbare registers behoudt zich de intellectuele eigendomsrechten voor, waaronder het auteursrecht en het databankrecht.</p>	
---	---	---

De door AB&P Vaassen bv en verkoper verstrekte vrijblijvende informatie dient uitsluitend gezien te worden als een uitnodiging tot nader overleg c.q. tot het uitbrengen van een bod. Hoewel de informatie met de meeste zorg is samengesteld, wordt AB&P Vaassen bv noch door diens opdrachtgever ingestaan c.q. aansprakelijkheid aanvaard voor de juistheid dan wel volledigheid van de verstrekte, nog te verstrekken of vermelde gegevens.

Biedingen en onderhandelingen

Een bieding bestaat uit het bedrag dat u biedt, vervolgens de gewenste opleverdatum, en tenslotte de eventuele voorwaarden (zoals financieringsvoorbehoud). Uw bod wordt aan de verkopers overgebracht en daarop kan een tegenvoorstel volgen. De verkoper kan het bod ook afwijzen of direct accepteren. Een verkoper is niet verplicht u een tegenvoorstel te doen. U bent pas in onderhandeling als verkoper middels een tegenvoorstel reageert. Het staat partijen ten allen tijde vrij de onderhandeling af te breken. Tijdens een onderhandeling mogen bezichtigingen doorgaan.

Onderzoeksplicht

De koper heeft een onderzoeksplicht voor alle zaken die van belang kunnen zijn. Onder de onderzoeksplicht vallen zichtbare gebreken en publiekrechtelijke openbare informatie (zoals verkeers-/ bestemmingsplannen en/of zakelijke rechten). Koper is te allen tijde gerechtigd voor eigen rekening een bouwkundige keuring te (laten) verrichten, dan wel andere adviseurs te raadplegen teneinde een goed inzicht te verkrijgen over de staat van onderhoud.

Koopovereenkomst

Behoudens nadere afspraken gelden de standaardregels zoals deze voorkomen in de modelkoopakte, die is opgesteld door Landelijke Makelaars Vereniging LMV, de Consumentenbouw en de Vereniging Eigen Huis. Eventueel door de koper te maken (financierings-) voorbehouden worden alleen vermeld als deze tijdens de onderhandelingen uitdrukkelijk zijn afgesproken.

Waarborgsom/bankgarantie

Bij het sluiten van een koopovereenkomst verplicht de koper zich binnen 4 weken na overeenkomen tot het stellen van een bankgarantie / waarborgsom bij de in de koopovereenkomst vermelde notaris. Deze zekerheidsstelling bedraagt in de regel tussen de 5 en 10% van de koopsom. In overleg kan hiervan worden afgeweken.

Ontbindende voorwaarden

Tijdens de onderhandelingen, dus vóór het bereiken van definitieve overeenstemming, dient u kenbaar te maken onder welke voorwaarden u de koopovereenkomst wilt sluiten. Deze voorwaarden zijn altijd van tijdelijke aard; na afloop van de gestelde periode kunt u zich er niet langer op beroepen.

Hypotheken

Wij staan garant voor een tevreden klant met onze persoonlijke en actieve aanpak! De aan -en/of verkoop van een pand is een goed moment om de financiële balans op te maken en zo nodig bij te sturen. Tegenwoordig kunnen de financiële producten nauw worden verbonden aan persoonlijke omstandigheden en wensen. Wij beschikken over onafhankelijke contacten in de wereld van financiële dienstverleners en gerenommeerde banken. Zij bieden u een duidelijk en onafhankelijk advies, optimale begeleiding en uitstekende service voor een goed resultaat.

Bedenktijd koper & bedenktheid verkoper

De koper die een natuurlijk persoon is en niet handelt in de uitoefening van een beroep of bedrijf heeft bedenktheid om deze koopovereenkomst te verbinden. De bedenktheid duurt drie dagen en begint om 0.00 uur van de dag die volgt op de dag dat de tussen partijen opgemaakte koop-overeenkomst (in kopie) aan de koper ter hand gesteld is. Indien de bedenktheid op een zaterdag, zondag of algemeen erkende feestdag eindigt, wordt deze verlengd tot en met de eerstvolgende dag die niet een zaterdag, zondag of algemeen erkende feestdag is. De bedenktheid wordt, zo nodig, zoveel verlengd, dat daarin tenminste twee dagen voorkomen die niet een zaterdag, zondag of algemeen erkende feestdag zijn. De voornoemde en in de koopakte opgenomen wettelijk bedenktheid zal eveneens contractueel door de verkoper(s) bedongen worden, onder dezelfde voorwaarden en condities zoals deze ook voor de koper gelden tenzij anders overeengekomen.

Koopakte ter hand gesteld op:

Maandag
Dinsdag
Woensdag
Donderdag
Vrijdag
Zaterdag
Zondag

Bedenktheid eindigt op:

Donderdag
Vrijdag
Maandag
Maandag
Dinsdag
Dinsdag
Woensdag

Overeenkomst

Aansluitend op het hiervoor vermelde kan koper aan een mondelinge overeenkomst geen rechten ontlenu, verkoper behoudt zich ten alle tijden alle rechten voor tot dat er tussen partijen een schriftelijke overeenkomst tot stand is gekomen. Verkoper is dus pas gehouden aan de overeenkomst wanneer deze door beide partijen is getekend.

Eigendomsoverdracht/levering

De datum van overdracht dient tijdens de onderhandelingen vastgesteld te worden. Uitsluitend in overleg en met goedkeuring van zowel de koper als de verkoper kan van deze datum achteraf worden afgeweken. Het is gebruikelijk, voorafgaand aan de levering, het object te inspecteren. Tevens worden de meterstanden opgenomen. Notaris ter keuze van de kopende partij.

Tenslotte

Voor nadere informatie of het maken van een bezichtiging-afpraak zijn wij u graag van dienst. Indien u na alle afweging toch geen belangstelling heeft voor dit object, maar wel verder wilt zoeken, overweegt u dan een om gebruikt te maken van onze aankoopbegeleiding. Wij adviseren u graag over de diverse mogelijkheden.

De verkoper heeft zijn best gedaan om de woning tijdens de bezichtiging zo goed mogelijk naar voren te laten komen. Wanneer u een bezichtiging heeft gehad, verwacht de verkoper een reactie omtrent uw bevindingen, ook wanneer u geen verdere belangstelling meer heeft voor de woning. Wij verzoeken u dan ook vriendelijk om ons hiervan op de hoogte te stellen, zodat wij de verkoper hierover kunnen inlichten.