

Is dit uw nieuwe kantoor?



It Molelan 6 b-c

9001 XS
Grou

Bezichtigen?

Heerenveen (0513) 644 355

Leeuwarden (058) 20 40 000

RBMT

bedrijfsmakelaars & taxateurs

It Molelan 6 b-c

Grou

Namens onze opdrachtgever bieden wij de kantoorruimte in het bedrijfsverzamelgebouw aan It Molenlân 6 b-c te huur aan. De kantoorruimte is gelegen op de verdieping en is te bereiken via een ruime gemeenschappelijke entree op de begane grond.

Grou is centraal gelegen in de Provincie Fryslân, tussen Leeuwarden en Heerenveen. De plaats kenmerkt zich door haar rijke watersportactiviteiten en bedrijvigheid.

Ligging en bereikbaarheid.

Het pand is gelegen op bedrijventerrein Frisia en te bereiken per auto binnen enkele minuten vanaf de snelweg A-32 (Leeuwarden-Meppel) en het NS-treinstation. Op loopafstand is een bushalte gelegen. Grote plaatsen als Leeuwarden, Heerenveen, Drachten en Sneek zijn binnen 20-30 autominuten te bereiken.

Parkeren

Op eigen terrein zijn goede gemeenschappelijke parkeervoorzieningen aanwezig.

Oppervlakten

Unit 1: circa 40 m²

Unit 2: circa 55 m²

Unit 3: circa 100 m²

Unit 4: circa 155 m²

It Molelan 6 b-c Grou

Vorzieningen o.a.

- airconditioning (deels)
- te openen ramen
- systeemplafond met verlichtingsarmaturen
- vloerbedekking
- twee toiletten (gemeenschappelijke voorziening in geval van deilverhuur)
- pantry (gemeenschappelijke voorziening in geval van deilverhuur)
- kabelgoten t.b.v. data en telefonie
- verwarming middels radiatoren.

Bijzonderheden

Bezichtigingen uitsluitend op afspraak via RBMT bedrijfsmakelaars & taxateurs.

Meer informatie over dit object?

Voor meer informatie en/of het maken van een afspraak kunt u contact opnemen Tjibbe-Jan Boringa, Jeroen van Reenen of Linda van Es, telefoon 0513 - 644 355 of 058-20 40 000 of stuur een e-mail naar info@rbmt.nl.

DISCLAIMER

Deze informatie (inclusief bijlagen) van "RBMT Bedrijfsmakelaars & Taxateurs Noord-Nederland B.V." is met grote zorgvuldigheid samengesteld. Voor mogelijke onjuistheid en/of onvolledigheid van de verstrekte informatie kan "RBMT Bedrijfsmakelaars & Taxateurs Noord-Nederland B.V." geen aansprakelijkheid aanvaarden, evenmin kunnen aan de inhoud van deze informatie (inclusief bijlagen) rechten worden ontleend. Deze informatie is geheel vrijblijvend en niet meer dan een uitnodiging tot het doen van een voorstel.



Kenmerken

Algemeen

Hoofdfunctie	Kantoorruimte
Oppervlakte	155 m ²
In units vanaf	40 m ²
Voorzieningen	inbouwarmaturen, te openen ramen, kabelgoten, systeemplafond, toilet, pantry, verwarming, kamerindeling, airco

Gebouw

Bouwjaar	2003
Onderhoud binnen	Goed
Onderhoud buiten	Goed
Aantal verdiepingen	1

Terrein

Buitenterrein aanwezig	Nee
Parkeren	Gezamenlijk

Op zoek naar een geschikt pand?

Geef uw zoekopdracht eenvoudig
door via www.rbmt.nl.

Deze brochure is met uiterste zorg samengesteld.
Genoemde oppervlakten of afmetingen dienen altijd als circa-maten
te worden gelezen.

Bestemming


Het bedrijfspand valt onder het volgende bestemmingsplan:

Bestemmingsplan: "Bestemmingsplan Grou"

Bestemming: Enkelbestemming "bedrijventerrein" met de dubbelbestemming "Archeologische verwachtingswaarde".

Functieaanduiding bedrijf tot en met categorie 4.2.

Voor meer informatie omtrent de bestemming en de eventuele mogelijkheden wordt u doorverwezen naar de betreffende gemeente waarin het object gevestigd is. Daarnaast kunt u het bestemmingsplan inzien op ruimtelijkeplannen.nl

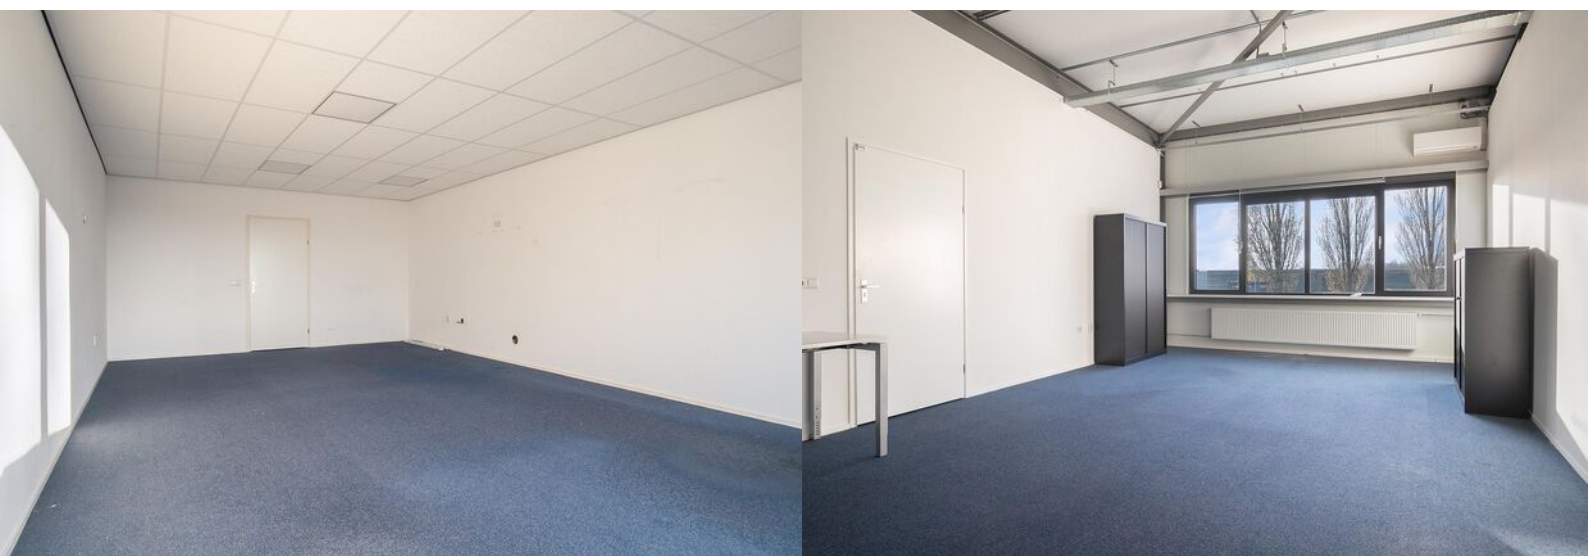

Wilt u meer weten over de mogelijkheden van dit pand
of een bezichtiging inplannen?

Heerenveen (0513) 644 355

Leeuwarden (058) 20 40 000












Locatie

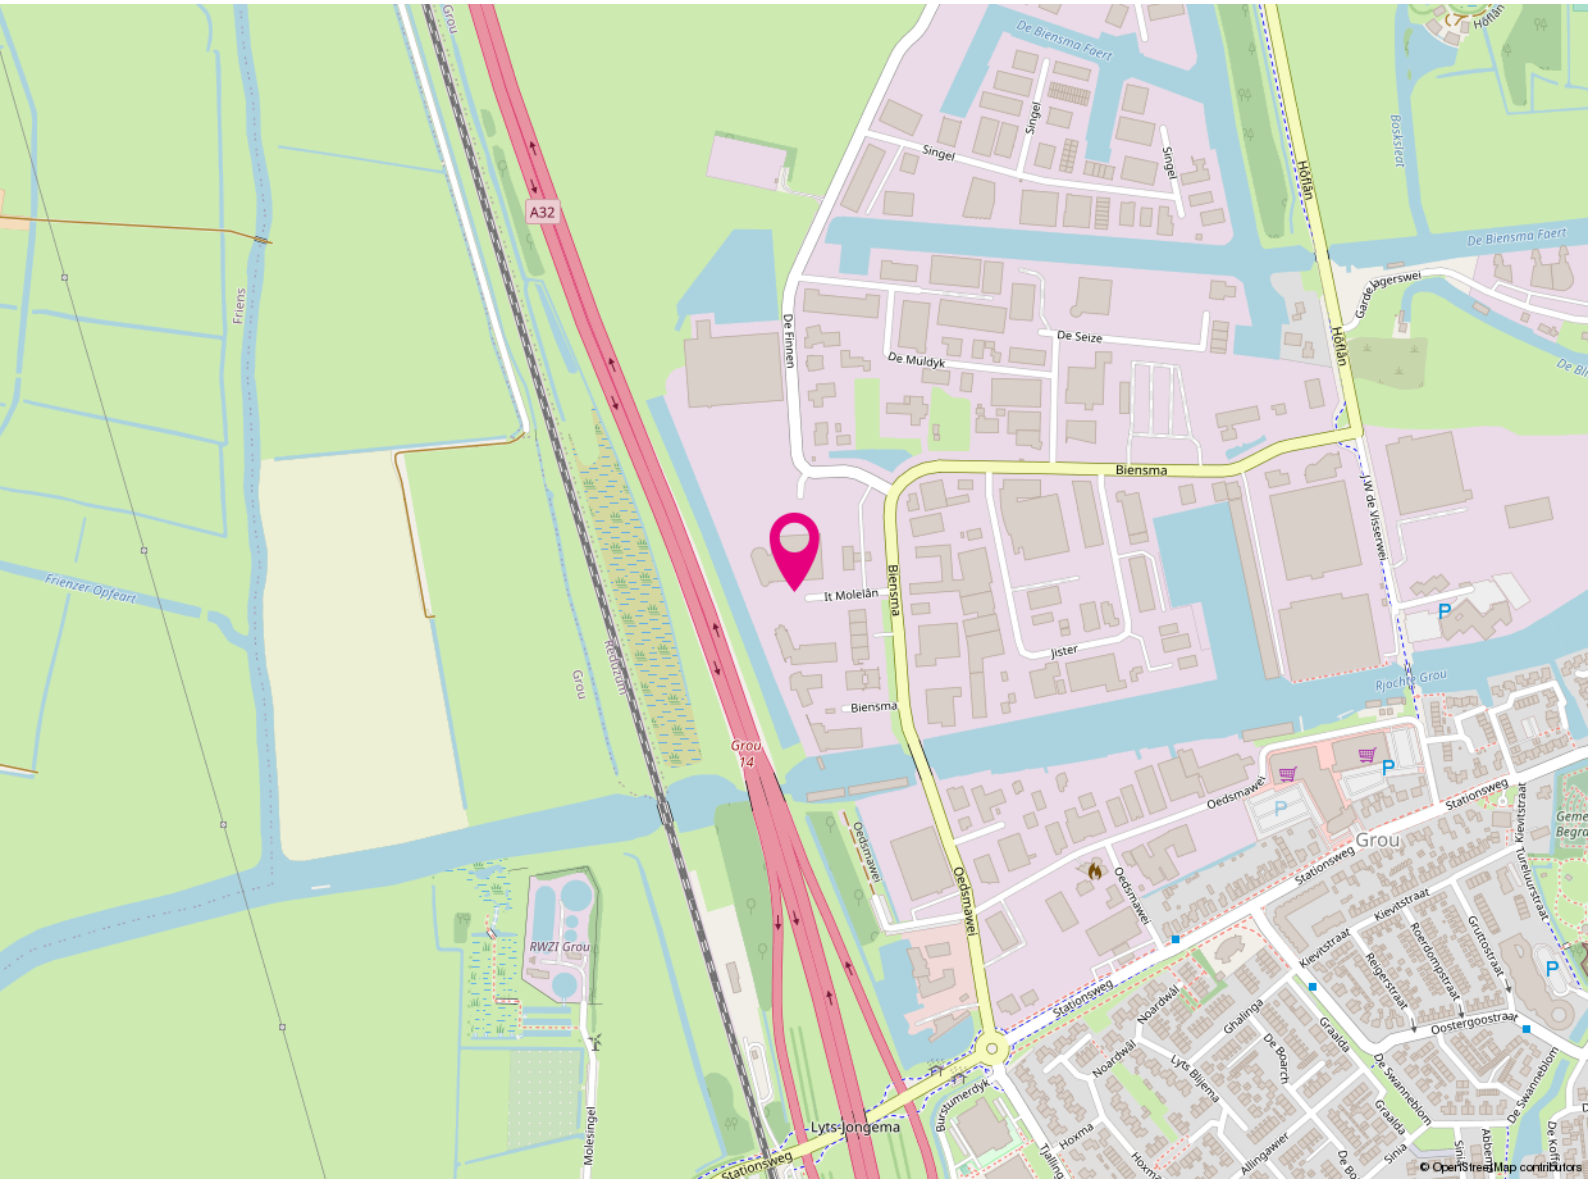


It Molelan 6 b-c

9001 XS

Grou

Huurvoorwaarden

Huurprijs	Van €5.400,- tot €18.600,-
Conditie	per jaar
BTW van toepassing	ja
Huurtermijn	5 + 5 jaar
Servicekosten	Verwerkt in de huurprijs
Aanvaarding	In overleg

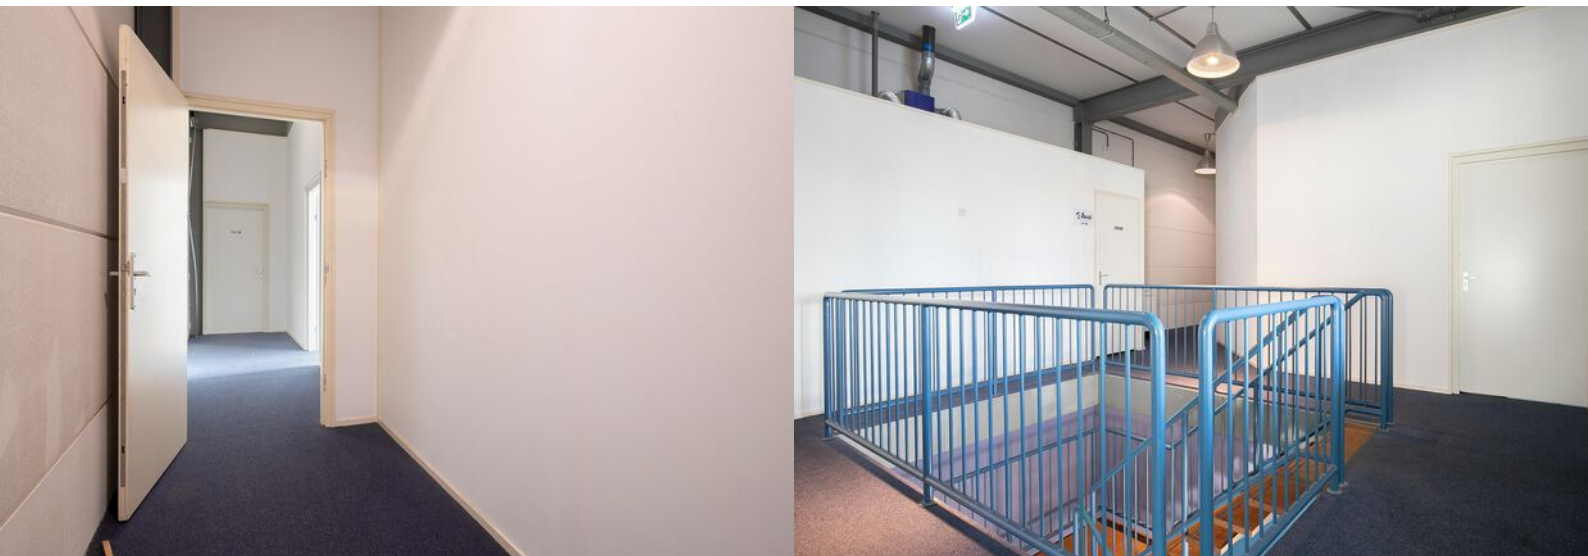



Betaling	Per maand vooruit
Huurovereenkomst	ROZ-model
Huurprijsindex	Jaarlijks
Zekerheidsstelling	3 maanden huur inclusief servicekosten en BTW

Kadastrale kaart

Kadastrale kaart

Uw referentie: Tax

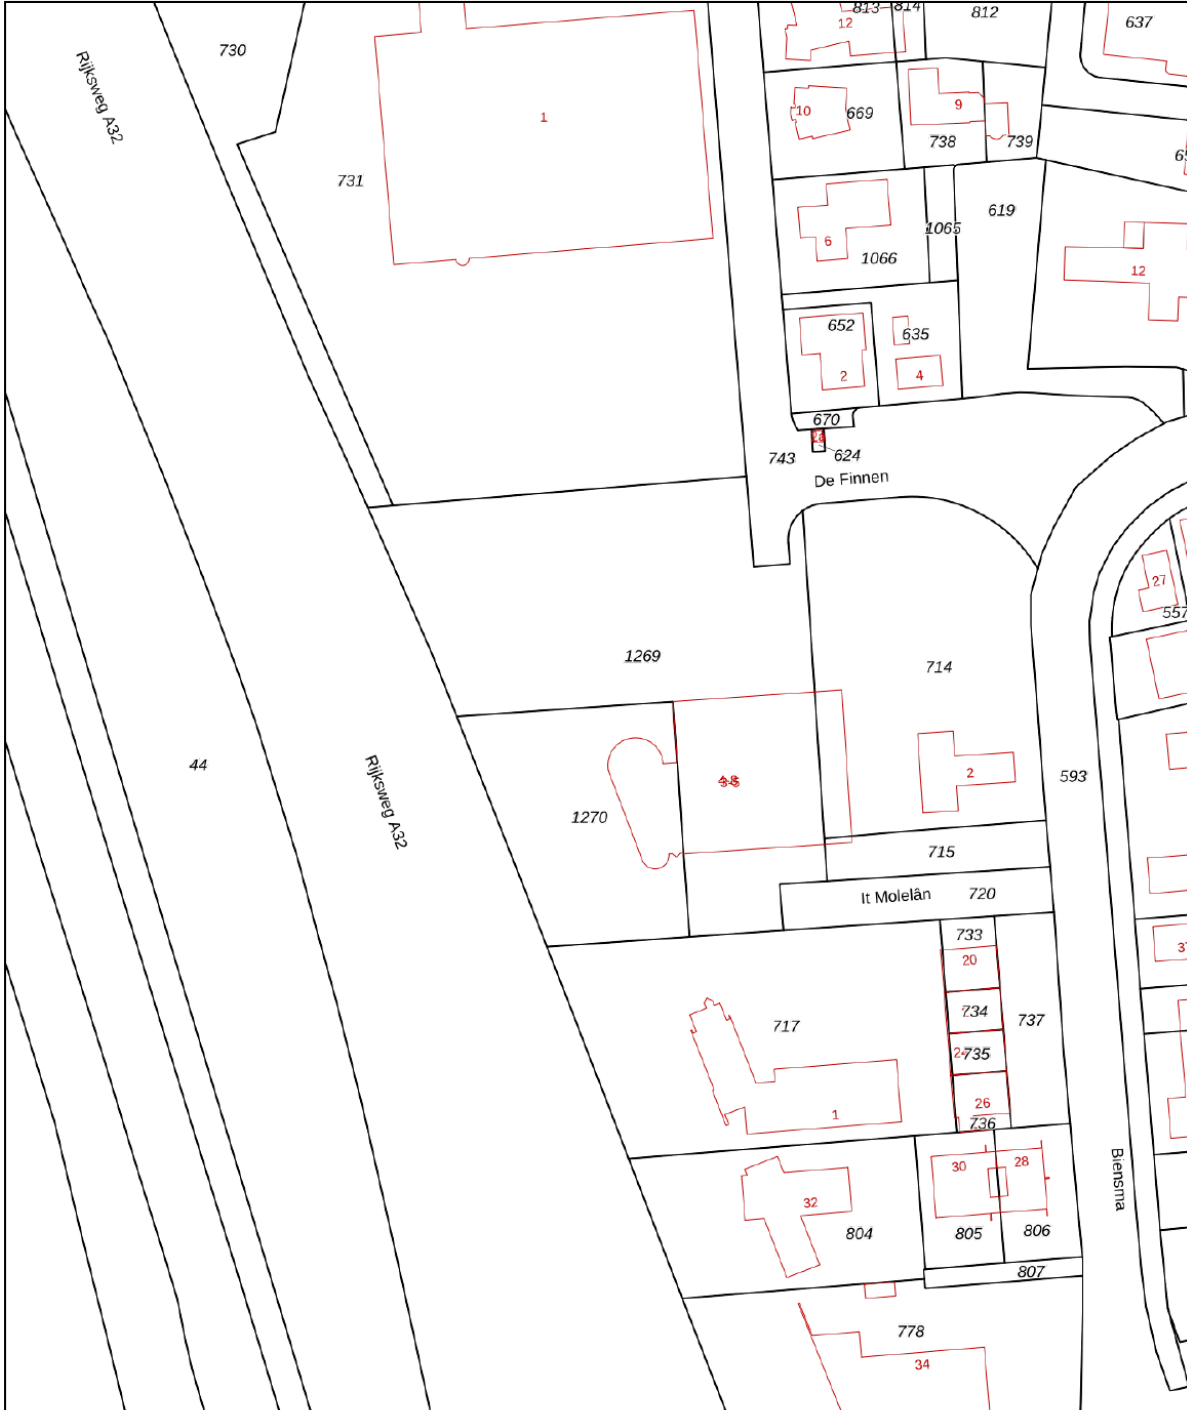


<p>12345 Perceelnummer</p> <p>25 Huisnummer</p> <p>— Vastgestelde kadastrale grens</p> <p>— Voorlopige kadastrale grens</p> <p>— Administratieve kadastrale grens</p> <p>— Bebouwing</p>	<p>Schaal 1: 2000</p> <p>Kadastrale gemeente: Groenwoude Sectie: G Perceel: 1269</p>	<p>kadaster</p> 
--	--	--

Voor een eensluitend uittreksel, geleverd op 23 november 2023
De bewaarder van het kadaster en de openbare registers

Aan dit uittreksel kunnen geen betrouwbare maten worden ontleend.
De Dienst voor het kadaster en de openbare registers behoudt zich de intellectuele eigendomsrechten voor, waaronder het auteursrecht en het databankenrecht.

Plattegrond

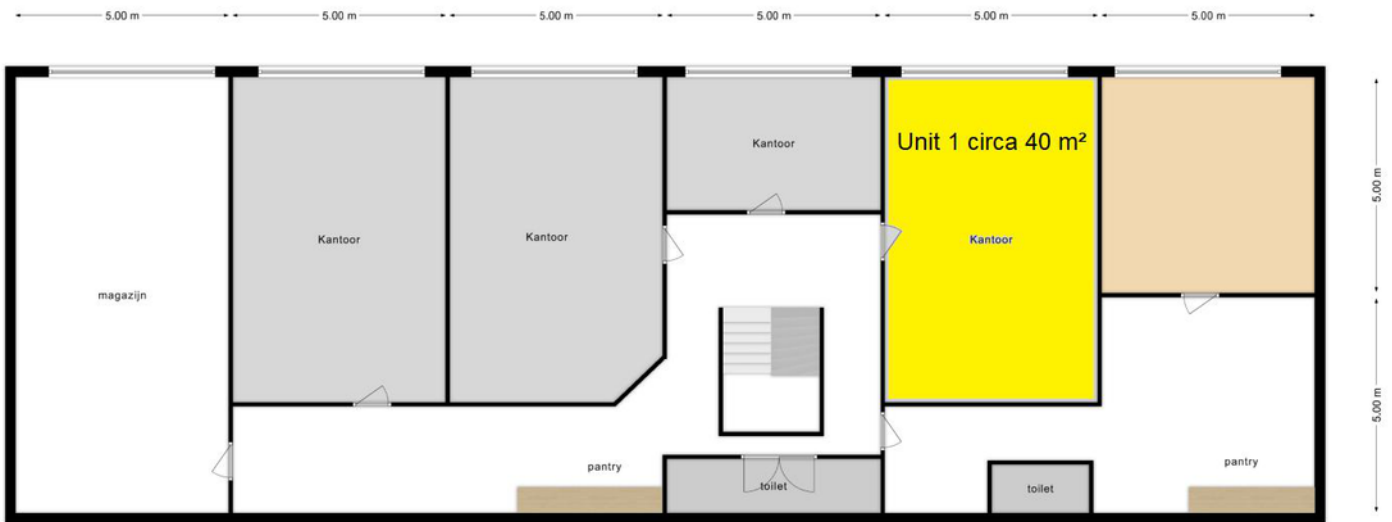

Deze plattegronden zijn opgemaakt voor indicatieve doeleinden.
Hieraan kunnen geen rechten worden ontleend.

Plattegrond



Deze plattegronden zijn opgemaakt voor indicatieve doeleinden.
Hieraan kunnen geen rechten worden ontleend.

Unit 2 circa 55 m²


Plattegrond



Deze plattegronden zijn opgemaakt voor indicatieve doeleinden.
Hieraan kunnen geen rechten worden ontleend.

Unit 3 circa 100 m²

Plattegrond

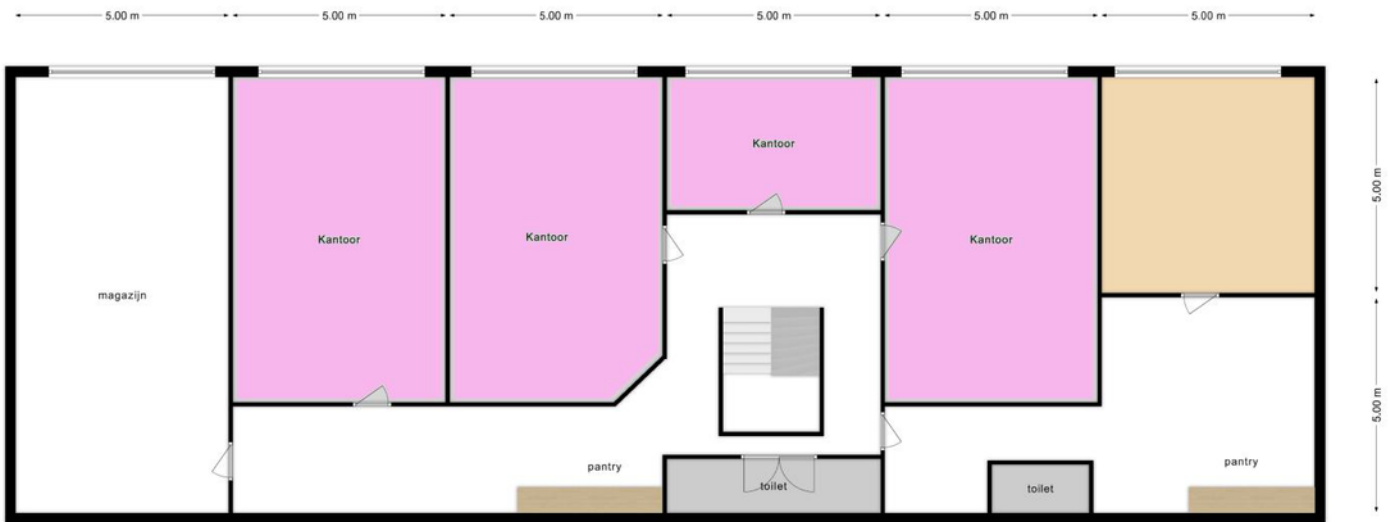

Deze plattegronden zijn opgemaakt voor indicatieve doeleinden.
Hieraan kunnen geen rechten worden ontleend.

Unit 4 circa 155 m²

Kennis van zaken.

RBMT bedrijfsmakelaars

Vanuit het zakelijke hart van Friesland bedient RBMT bedrijfsmakelaars de gehele Friese markt. Door gewoon te doen waar wij goed in zijn, hebben wij een prominente nummer 1 positie in de Friese zakelijke vastgoedmarkt. We zijn marktleider als het gaat om de meest verhuurde en verkochte vierkante meters.

Wat is uw vastgoedvraag?

Zonder enige twijfel kunnen wij het juiste antwoord geven op uw vraag. Ons doel is echter om verder te kijken dan dat. Een bedrijfspand (ver)huren of (ver)kopen is voor de meeste mensen geen dagelijkse bezigheid. Het is een weloverwogen beslissing waarbij het inschakelen van een professional geen overbodige luxe is. Om het beste resultaat te behalen uit uw vastgoed, heeft u een goed plan nodig. Met een multidisciplinair team van specialisten heeft RBMT alle kennis onder één dak. Daarnaast beschikt RBMT over een groot relatienetwerk en de juiste informatiesystemen. Daarmee kunnen we elke dag de beste kwaliteit leveren aan onze klant.

De expertise die RBMT bedrijfsmakelaars u te bieden heeft, is onderverdeeld in 3 disciplines:

- Aankoop en aanhuur
- Verkoop en verhuur
- Beleggingen



**Maak uw zoekopdracht
kenbaar aan ons**

Bent u op zoek naar een geschikte huisvesting voor uw bedrijf? Maak het aan ons kenbaar en wij stellen u vrijblijvend op de hoogte van panden die geschikt voor u kunnen zijn. Geef uw zoekopdracht eenvoudig door via www.rbmt.nl.

Het boegbeeld van taxaties in commercieel vastgoed

RBMT taxateurs

Ieder jaar wordt vastgoed gewaardeerd met een totale geschatte waarde van ruim 500 miljard euro. Wie bepaalt de waarde van uw vastgoed? Omdat het veelal om complexe vraagstukken gaat, wilt u geen enkel risico lopen. Door jarenlange ervaring in het uitvoeren van taxaties is dit ook een expertisegebied geworden van RBMT.

Ingrijpende beslissingen kunnen beter niet genomen worden zonder een gedegen advies van een specialist. Als ondernemer is het om uiteenlopende redenen belangrijk om op de hoogte te blijven van de actuele waarde van uw vastgoed. Veel factoren zijn van invloed op deze waarde. Marktontwikkelingen kunnen ervoor zorgen dat uw vastgoed meer of juist minder waard wordt. RBMT taxateurs geeft u inzicht met uitgebreide, kwalitatief hoogwaardige taxatierapporten en biedt zekerheid over de juiste waarde van uw onroerend goed.

Waarom RBMT

- Aangevoerde track-record
- Gecertificeerde en ervaren taxateurs
- Rapporten voldoen aan de strengste kwaliteitseisen
- Hoogste norm permanente educatie
- Shortlist taxaties bij alle gerenommeerde banken

Wij taxeren o.a.:

- Commercieel vastgoed
- Agrarisch vastgoed
- Kantoren
- Winkelpanden
- Bedrijfspanen
- Bedrijfswoningen
- Gehele portefeuilletaxaties



De vastgoedadviseurs met kennis van zaken in Friesland

RBMT bedrijfsmakelaars & taxateurs, de Friese vastgoedspecialisten

RBMT bedrijfsmakelaars & taxateurs bedient vanuit het zakelijke hart Heerenveen de gehele Friese commerciële vastgoedmarkt. Binnen 5 jaar na de start hebben we een leading positie bemachtigd in de markt van bedrijfsonroerend goed en commercieel vastgoed. Deze positie hebben we weten te behouden. We zijn marktleider als het gaat om transactievolume en staan op de taxatieshortlist van nagenoeg alle gerenommeerde banken. Omdat we het grootste taxatiekantoor van het noorden zijn, kunnen we snelheid uitstekend combineren met het leveren van hoogwaardige kwaliteit.

Aangenaam kennis maken

Maak kennis met de nuchtere werkwijze en Friese no-nonsense mentaliteit van het team van RBMT. Onze vastgoedprofessionals hebben stuk voor stuk kennis van zaken. Bovenal zijn ze betrokken. De korte lijnen en actieve benadering leveren u het beste resultaat op.



Wie zijn wij? ►

Een team van specialisten staat tot uw beschikking



**Tjibbe-Jan
Boringa**

Vastgoedadviseur



**Alex
Kooistra**

RM RT



**Jeroen
van Reenen**

Vastgoedadviseur



**Linda
van Es**

NVM Makelaar RT RM



**Levi
Huijser**



**Carolien
van der Velde**

Senior Marketeer



**Robert
van der Werf**

Directeur / eigenaar



**Peter
Noordraven**

Directeur / eigenaar

RBMT bedrijfsmakelaars & taxateurs

Adres

Abe Lenstraboulevard 10
8448 JB Heerenveen

Postadres

Postbus 121
8440 AC Heerenveen

Contact

Leeuwarden 058 - 20 40 000
Heerenveen 0513 - 644 355
info@rbmt.nl

www.rbmt.nl



funda in business

 NRVT
Register-Taxateur


vastgoedcert

 tmi
taxatie management
instituut

RBMT 
bedrijfsmakelaars & taxateurs