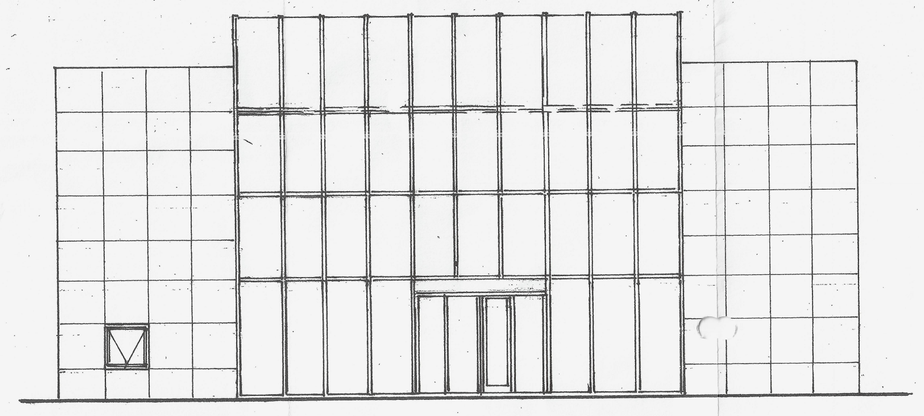

VOORGEVEL (ONGEWIJZIGD)

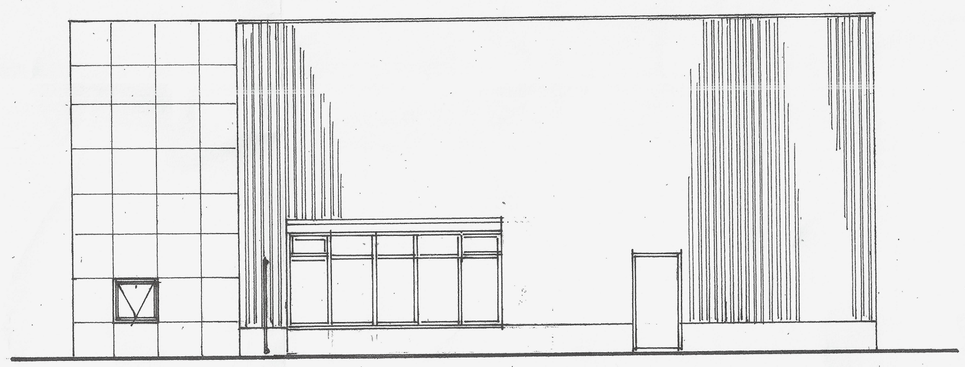

RECHTER ZIJGEVEL

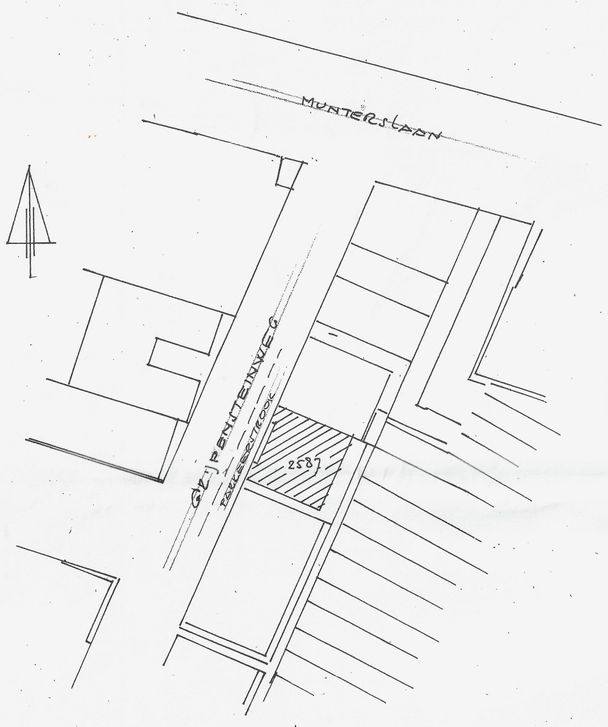

SITUATIE: SCHAAL 1:1000
GEM. HAARLEM; SECTIE S. N° 2587

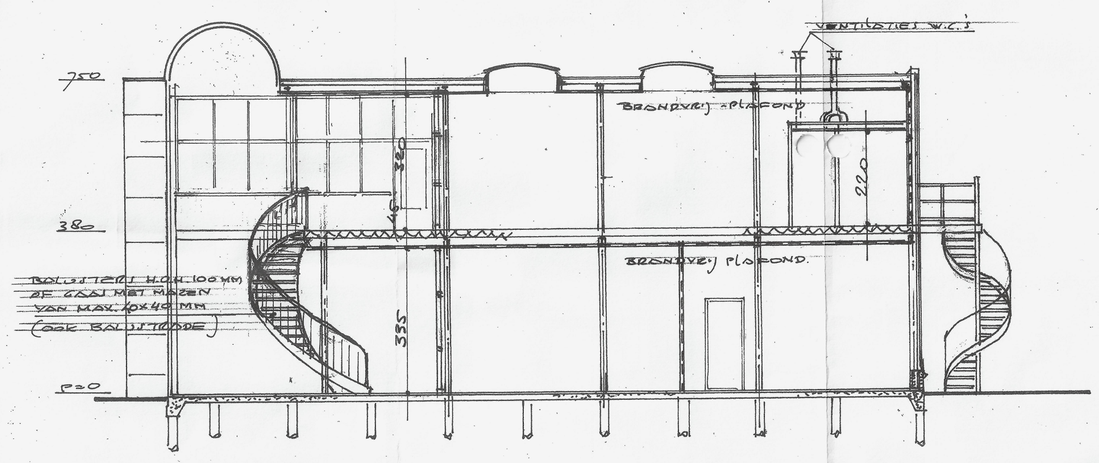

DOORSNEDE A-A

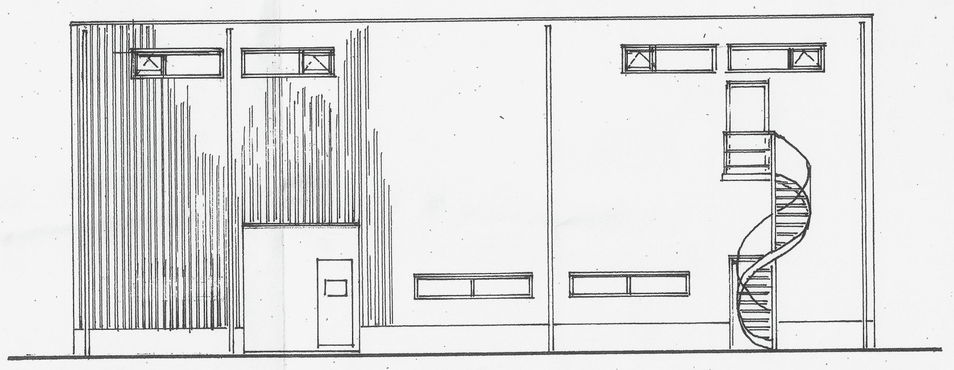

ACHTERGEVEL

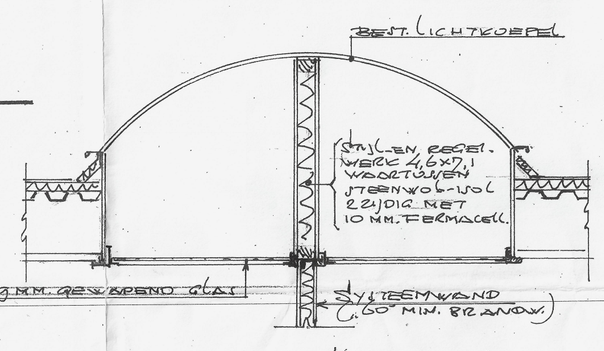

WANDDETAIL T.P.V. LICHTKOEPEL
(SCHAAL 1:20)

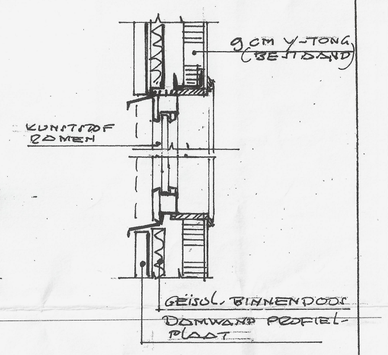

DETAILS NIEUWE RAMEN ACHTERGEVEL
(SCHAAL 1:10)

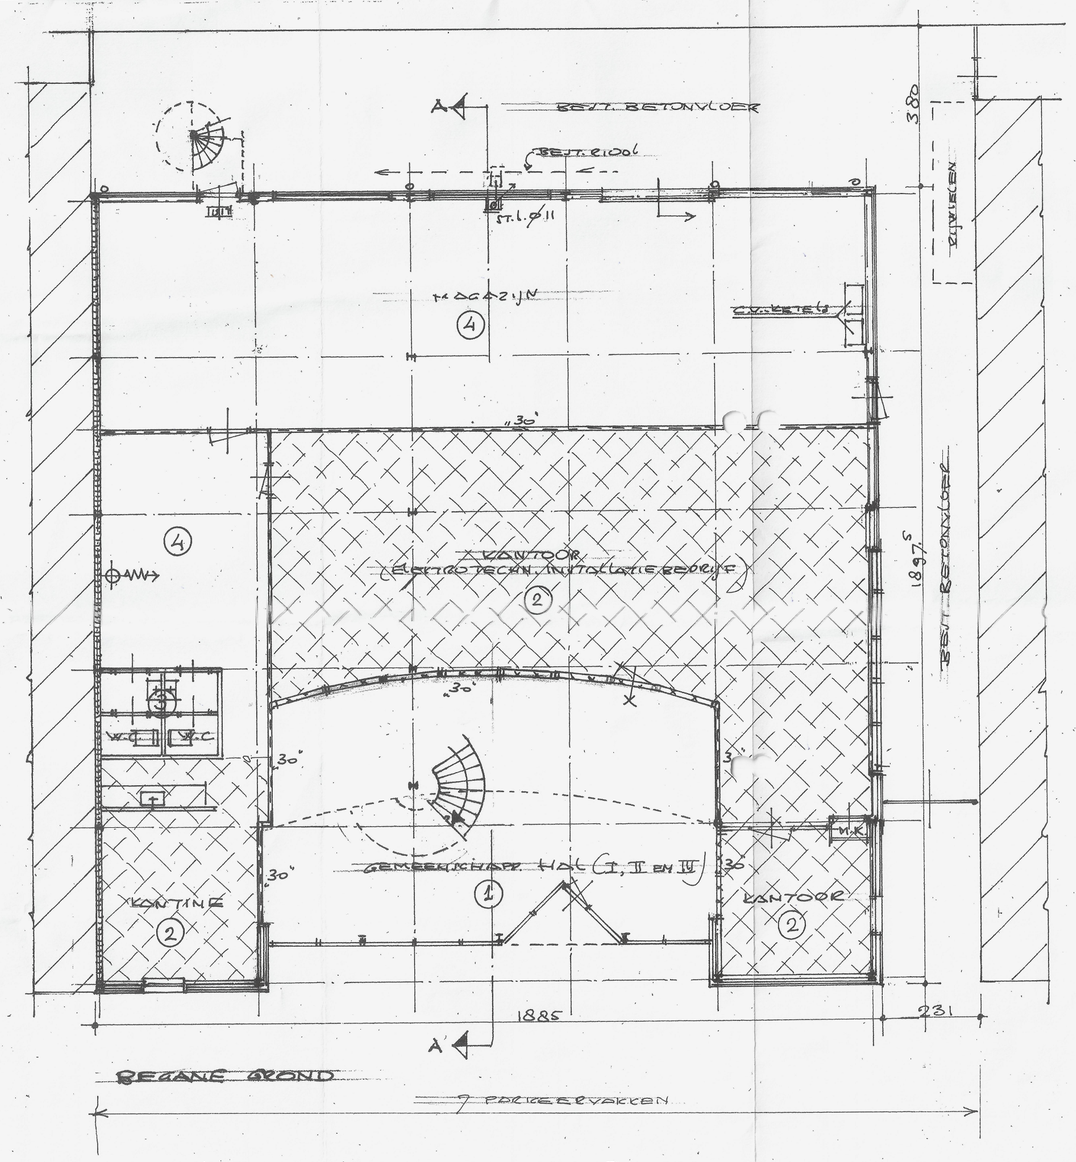

BEGANE GROND

7 PARKEERVAKKEN

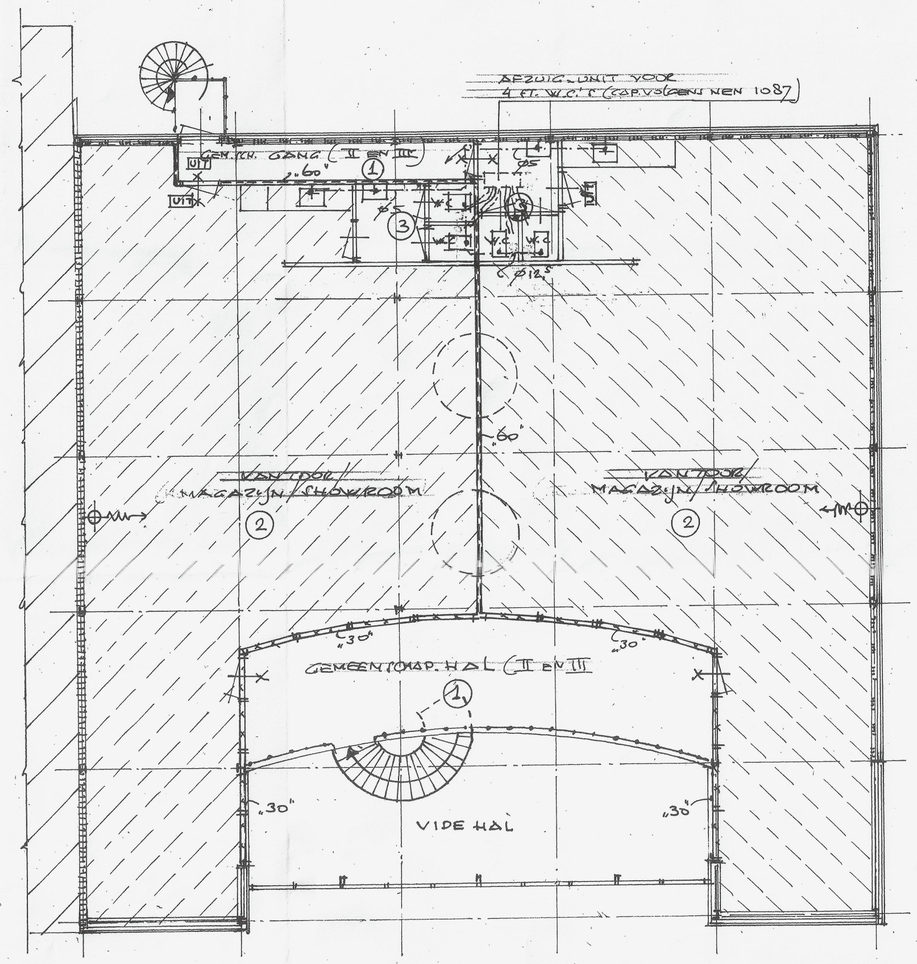

VERDIEPING.

TOELICHTING
- BESTAAND METSELWERK
- " LICHT METSELWERK (GIPS)
- „60" MIN. BRANDW. SCHEID. WAND (SONOREX ALU PLUS P50)
- „30" " " (WIPRO ASKON SYST. WAND)
- „30" " BRANDW. GLAS (PU)
- BESTAANDE BETONNEN BEG. GRONDVLOER
- " " VERDIEPINGVLOER
- BRANDSLANG OP HASPEL
- NOOD-UITGANG AANDUIDING
- „30" MIN. BRANDW. DEUR
- „60" " " "
- OVERIGE BEST. EN NIEUWE SCHEID. WANDEN
- NIEUWE BINNEN-RIOLERING

STALEN BALKEN EN KOLOMMEN ZIJN „60 MIN" BRANDWEREND BEKLEED, RESP. INGEMETSELD

ALLE BUITENWANDEN ZIJN GEÏSOLEERD, EVENALS HET DAK.

1. VERKEERSRUIMTE
2. VERBLIJFSRUIMTE
3. TOILET-RUIMTE
4. BERGRUIMTE/MAGAZIJN

- VERBLIJFSGEBIED FUNCTIE I:
- VERBLIJFSGEBIED FUNCTIE II:
- VERBLIJFSGEBIED FUNCTIE III:

WERK:	VERBOUWEN BEDRIJFSPAND GRIJPENSTEIN-WEG N° 9 TE HAARLEM		
BETR.:	NIEUWE TOESTAND		
GET.	SCHAAL 1:100	AFM. 60 x 75	
DATUM	16 SEPT. 1999	WERK:	BLAD:
GEWIJZ:	A 1-11-1999	99-0809	2.A

M.A. LOGTENBERG, BOUWK.
ADR. DE JONGESTR. 20A; 2014 XZ
HAARLEM; TEL. 023-5326037