

# Makelaardij de Bommelerwaard

E-mail: [info@makelaardijbommelerwaard.nl](mailto:info@makelaardijbommelerwaard.nl)

Telefoon: 06 5020 7286

## Koningskampen 11, Hedel

€ 300,- p/m



## Omschrijving

In dit mooie multi-tenant kantoorgebouw gelegen aan de Koningskampen in Hedel, op enkele minuten van de snelweg A2 op bedrijvenpark "De Kampen".

In dit gebouw is op begane grond een kantoorunits te huur; oppervlakte 20 m<sup>2</sup>.

Huur is inclusief energiekosten en gezamenlijk gebruik van pantry en toiletgroep.

Unit van 20 m<sup>2</sup> huurprijs € 300,=/maand per 1 februari 2022 beschikbaar;

### Parkeren

Er zijn voldoende parkeerplaatsen beschikbaar.

### Indeling

### Bijzonderheden


op enkele minuten van de snelweg A2


# Foto's





**Plattegrond**

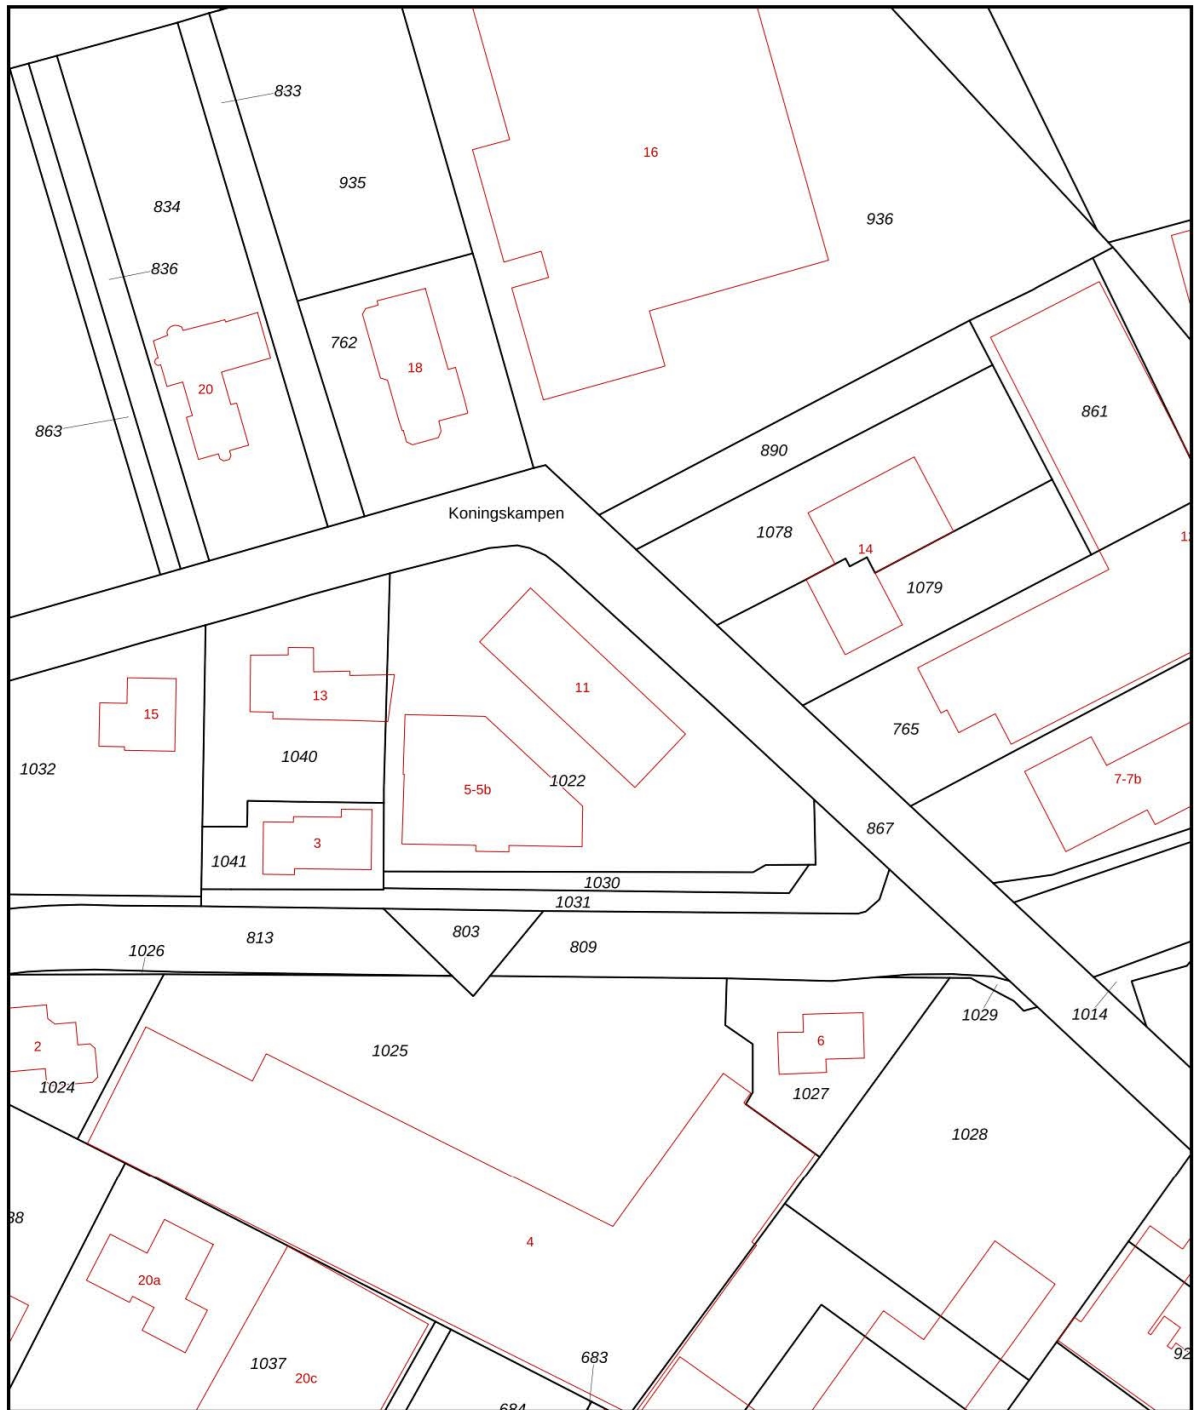

<p>12345 25</p> <p>— Vastgestelde kadastrale grens — Voorlopige kadastrale grens — Administratieve kadastrale grens — Bebouwing</p> <p>Voor een eensluidend uittreksel, geleverd op 19 april 2021. De bewaarder van het kadaster en de openbare registers</p>	<p>Schaal 1: 1000</p> <table border="0"> <tr> <td>Kadastrale gemeente</td> <td>Hedel</td> </tr> <tr> <td>Sectie</td> <td>K</td> </tr> <tr> <td>Perceel</td> <td>1022</td> </tr> </table> <p>Aan dit uittreksel kunnen geen betrouwbare maten worden ontleend. De Dienst voor het kadaster en de openbare registers behoudt zich de intellectuele eigendomsrechten voor, waaronder het auteursrecht en het databankenrecht.</p>	Kadastrale gemeente	Hedel	Sectie	K	Perceel	1022	
Kadastrale gemeente	Hedel							
Sectie	K							
Perceel	1022							