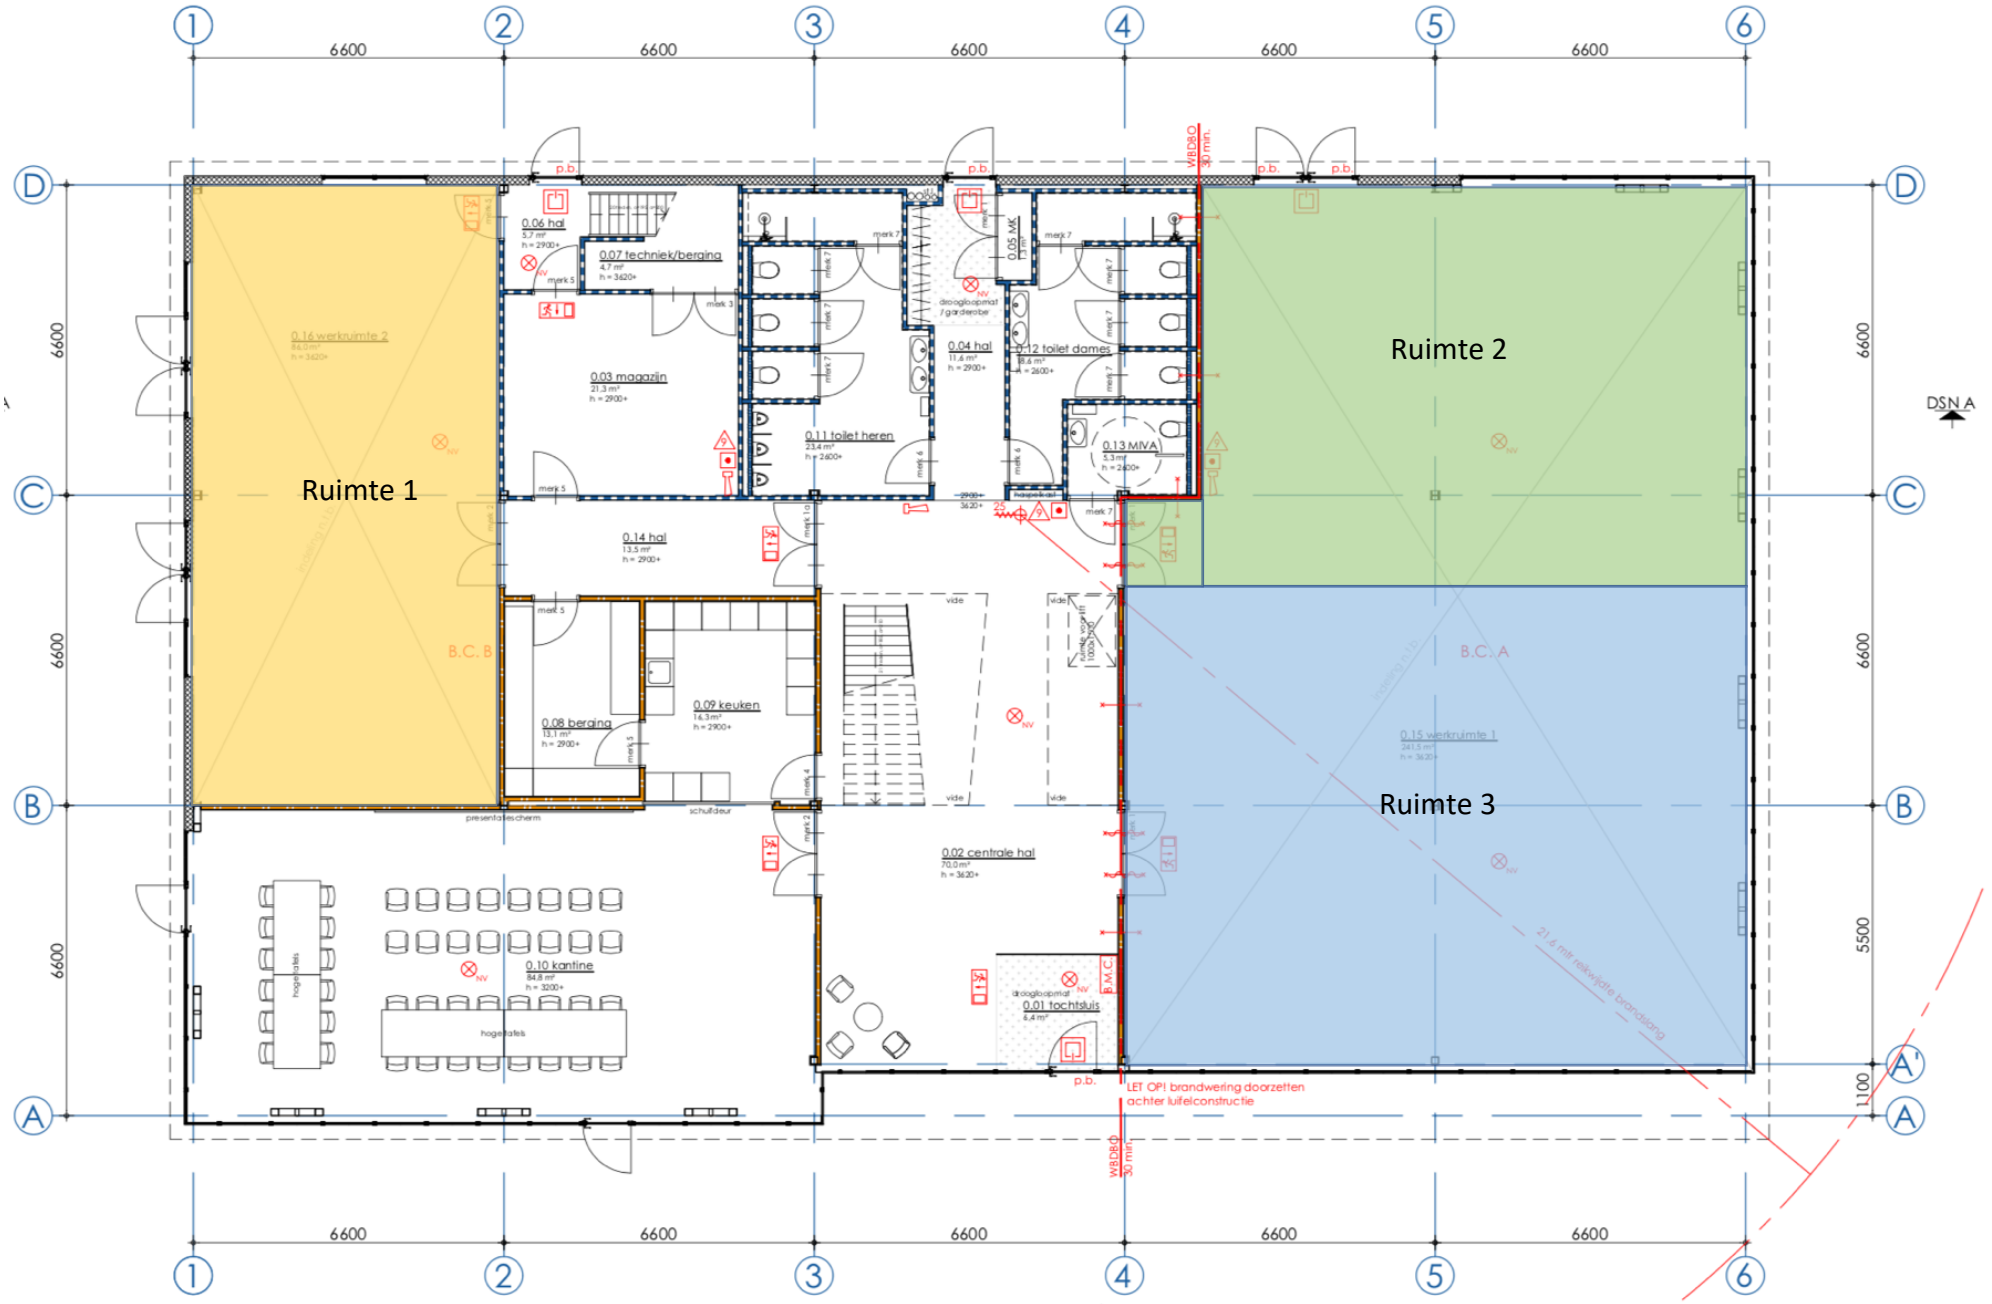
Ruimte 1
Ruimte 2
Ruimte 3
0.16 werkruimte 2
0.06 hal
0.07 techniek/berging
0.03 magazijn
0.11 toilet heren
0.12 toilet dames
0.04 hal
0.05 MK
0.13 MIVA
0.14 hal
0.08 berging
0.09 keuken
0.10 kantine
0.02 centrale hal
0.01 tochtsluis
0.15 werkruimte 1
B.C. B
B.C. A
B.M.C.
WBDBO 30 min
LET OP! brandwering doorzetten achter luifelconstructie
21.6 mtr rekwijdte brandalarm
DSN A
6600
5500
1100