

Te huur!

WERKEN AAN DE

Zuiderkoggeweg 2 A / HEM

Keurig afgewerkte praktijk/
kantoorruimte!

huurprijs
€ 550 P/M



50 JAAR **van** **verbeek.nl**
BEDRIJFSMAKELAARS

Kijk snel verder!

WELKOM!

*Met heel veel zorg en enthousiasme hebben wij deze brochure voor jou samengesteld.
Een werkwijze waar wij voor staan!*

Wil je meer weten over dit pand? Plan dan een bezichtiging in. Dan vertel ik je gelijk meer over de locatie en de mogelijkheden!

- Paul Moerkamp

0229 - 27 17 77
hoorn@vanoverbeek.nl

verkoop

8,9

Gemiddelde op basis van reviews



aankoop

9,1

Gemiddelde op basis van reviews



TMI taxatie nodig?

Ontvang een goed onderbouwd TMI rapport van onze
bedrijfstaxateurs



Omschrijving

Dit praktijkverzamelgebouw is recentelijk op een keurige wijze gemoderniseerd met als resultaat dat een mondhygienistpraktijk, kraamzorg praktijk en schoonheidsspecialiste zich reeds hebben gevestigd. Thans is er nog één ruimte met collectieve wachtruimte en toiletgroep voor verhuur beschikbaar. De ruimte is uitgevoerd met een pantry en is fraai afgewerkt (wand- en vloerafwerking).

De ruimte leent zich uitstekend voor dienstverlenende activiteiten waaronder de medische beroepsgroepen gezien de steriele wijze van afwerking. Maar ook de financiële dienstverleners zullen zich prima op hun plaats voelen. Tevens staat de raampartijen garant voor veel lichtinval en zijn er goede parkeerfaciliteiten aanwezig op eigen terrein.

Huurspecificaties:

Nummer 1:

Kantoor-/praktijkruimte van circa 19m² (inclusief opslag algemene ruimte)

Huurprijs € 380,- per maand

Nummer 5:

Kantoor-/praktijkruimte van circa 28m² (inclusief opslag algemene ruimte)

Huurprijs € 550,- per maand

Huurtermijn:

In overleg

Bijdrage huurdersvereniging:

Voorschot huurdersvereniging van € 75,- per maand zit onder andere het gebruik van elektra, water en het in- en uitwendig schoonhouden van het bedrijfsverzamelgebouw.

Zekerheidsstelling:

Een bankgarantie/waarborgsom gelijk aan 3 maanden huur en servicekosten, te vermeerderen met BTW.

Opleveringsniveau:

In overleg

Huurbetaling:

Per maand vooruit

BTW:

Huurder verklaart het gehuurde voor tenminste 90% te zullen gebruiken voor prestaties die recht geven op aftrek van omzetbelasting. Indien huurder op enig moment niet meer aan het criterium voldoet, zal er van rechtswege sprake zijn van omzetbelasting vrijgestelde verhuur. Alsdan wordt overeengekomen kale huurprijs, exclusief omzetbelasting, zodanig verhoogd dat het voor verhuurder ontstane financiële nadeel wordt gecompenseerd.

Huurindexatie:

Jaarlijks op basis van de Consumentenprijsindex, reeks CPI - alle huishoudens (2006=100) zoals gepubliceerd door het Centraal Bureau voor de Statistiek, voor het eerst een jaar na huuringangsdatum.

Huurovereenkomst:

Huurovereenkomst kantoorruimte en andere bedrijfsruimte in de zin van artikel 7:230a BW conform ROZ model.

Voorbehoud:

Goedkeuring van de eigenaar/opdrachtgever.

Deze informatie is vrijblijvend. Omtrent gegevens en bevindingen wordt geen aansprakelijkheid aanvaard.

Bel ons gerust: 0229 - 27 17 77

Voorzieningen

SOORT OBJECT

Kantoor

TYPE AANBOD

Huur



Voorzieningen

Aanvaarding

In overleg

Prijs

huurprijs € 550,-
P/M

huurprijs € 550,- P/M



Foto's van het pand



Foto's van het pand




Foto's van het pand

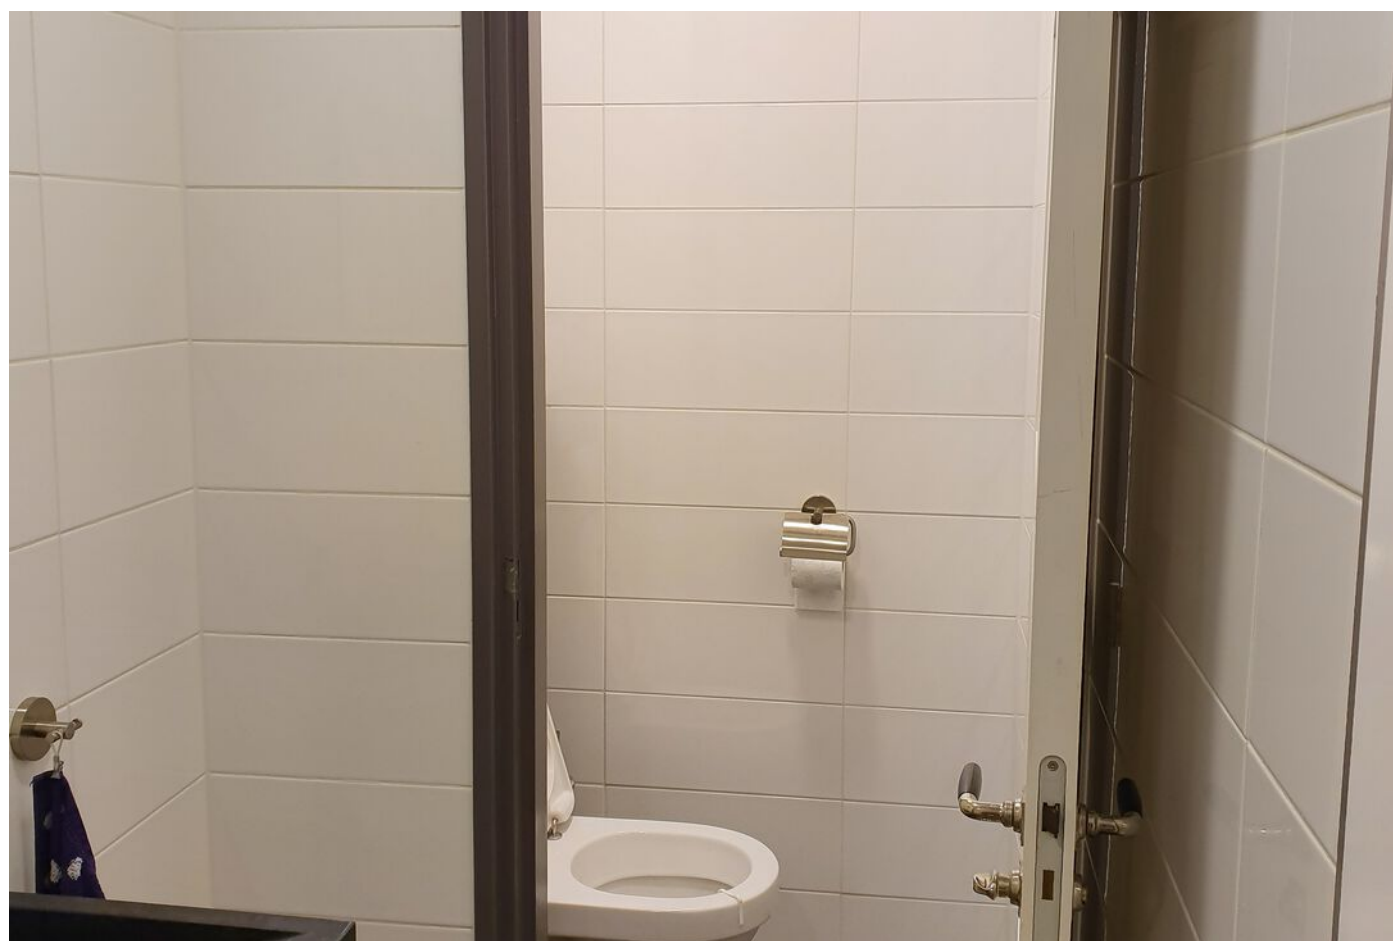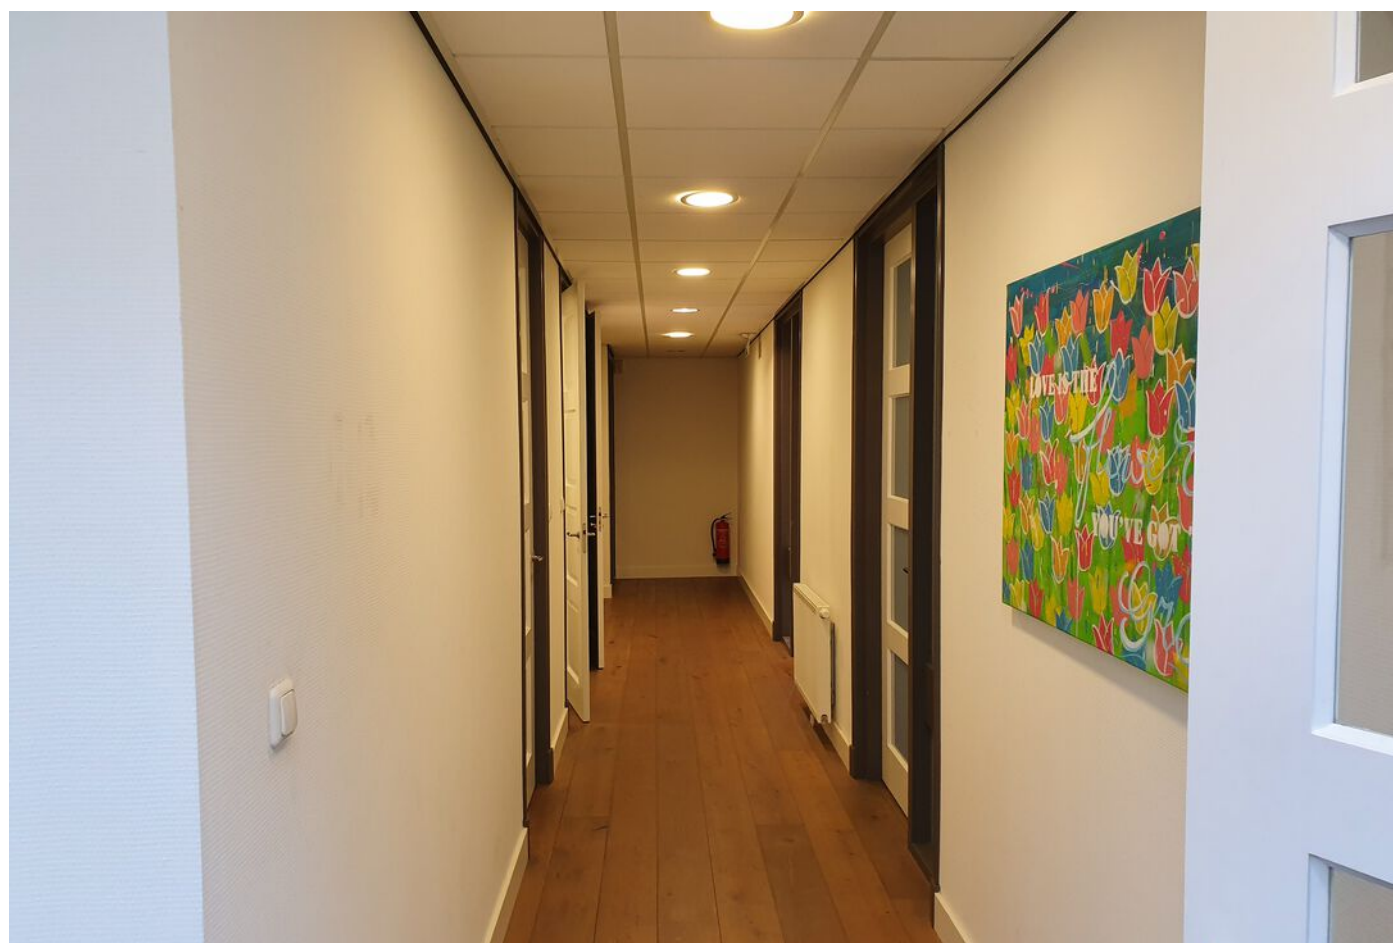

Foto's van het pand



Plattegrond van het pand

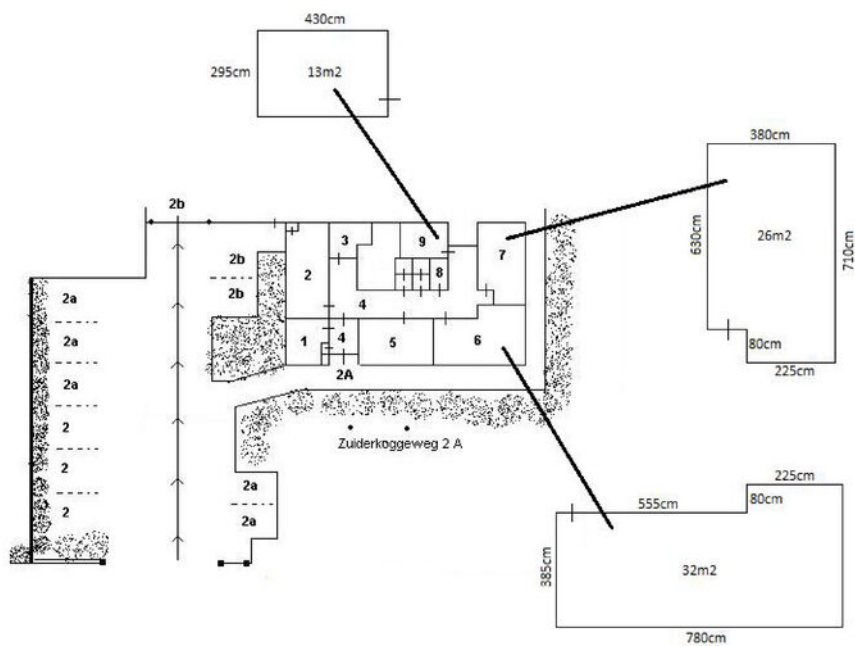

Kadastrale kaart

Uittreksel Kadastrale Kaart



Deze kaart is noordgericht		Schaal 1:1000	
12345	Perceelnummer	Kadastrale gemeente	
25	Huisnummer	Secfie	G
—	Kadastrale grens	Perceel	3406
—	Voorlopige grens		
—	Bebouwing		
—	Overige topografie		



Voor een eensluitend uittreksel, Apeldoorn, 10 januari 2013
De bewaarder van het kadaster en de openbare registers

Aan dit uittreksel kunnen geen betrouwbare maten worden ontleend.
De Dienst voor het kadaster en de openbare registers behoudt zich de intellectuele eigendomsrechten voor, waaronder het auteursrecht en het databankenrecht.

Locatie van het pand

& plattegrond van de omgeving

Het pand
bevindt
zich hier!

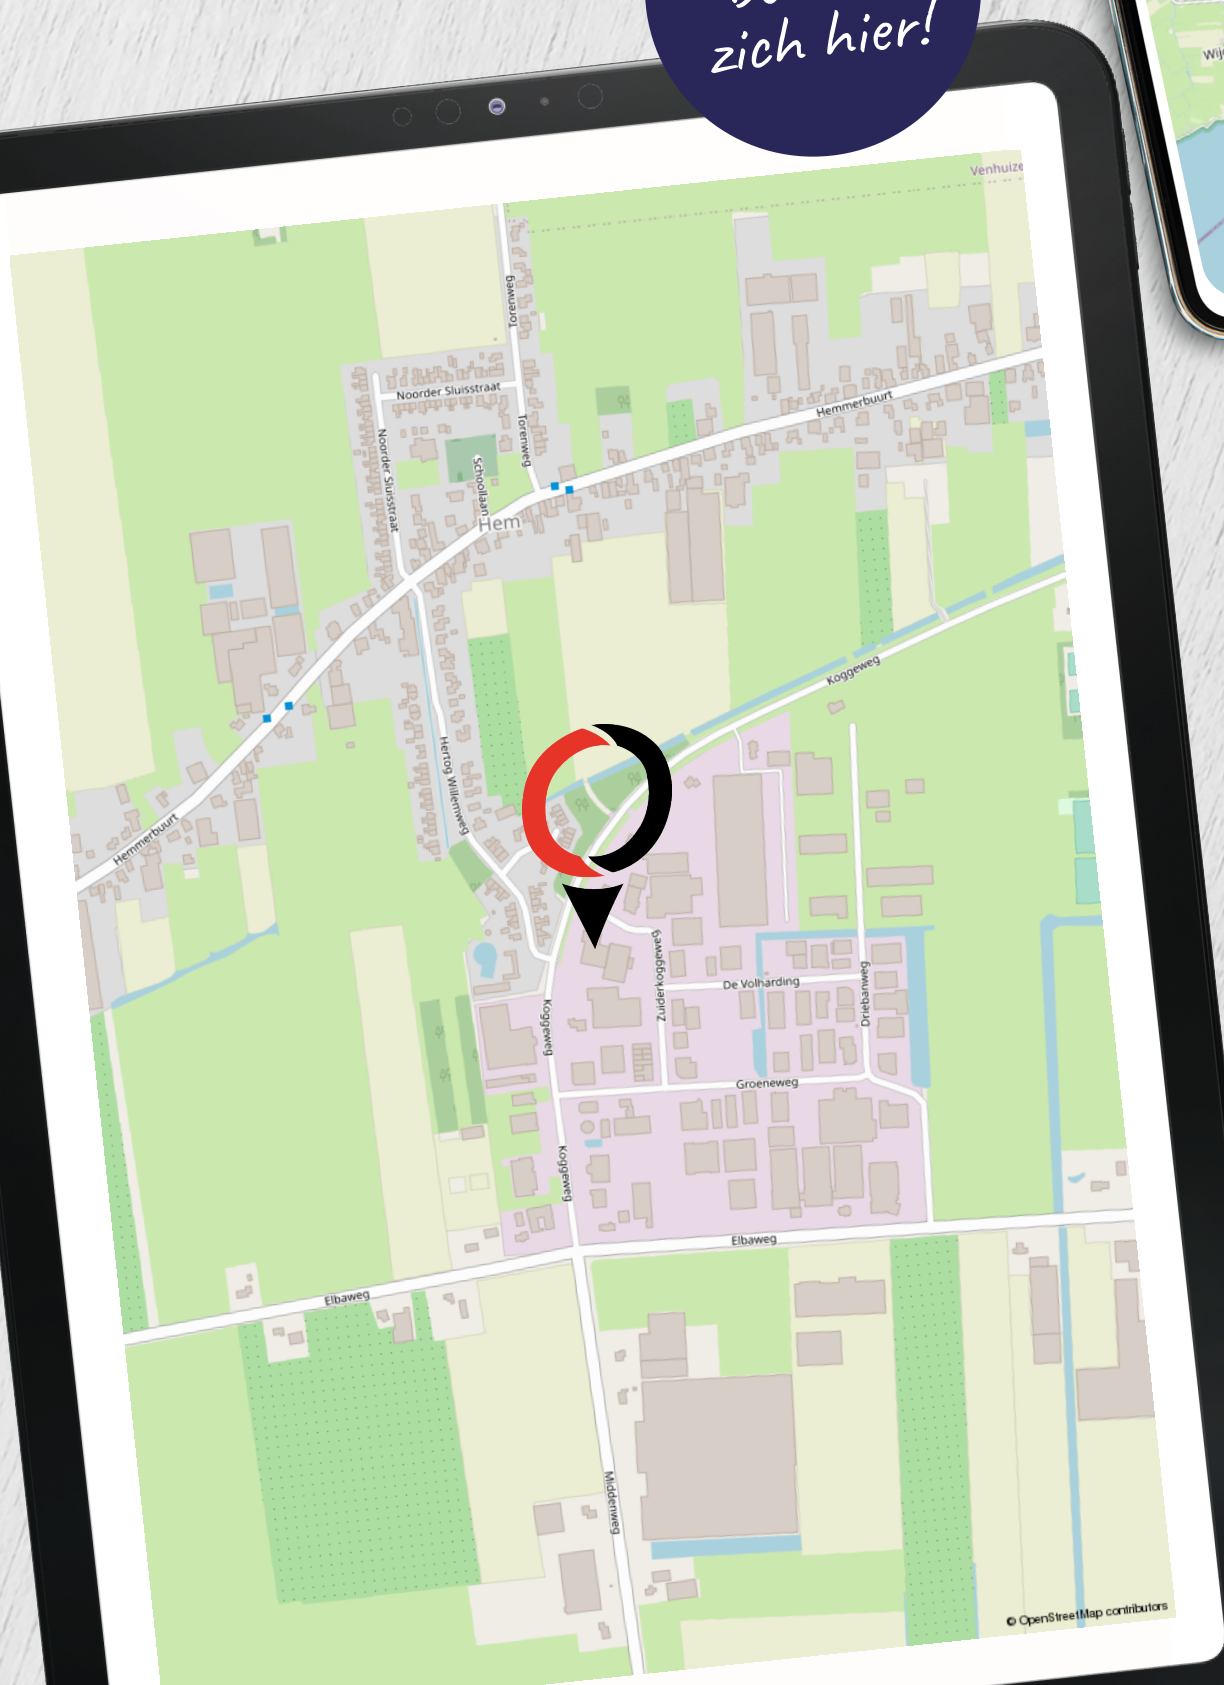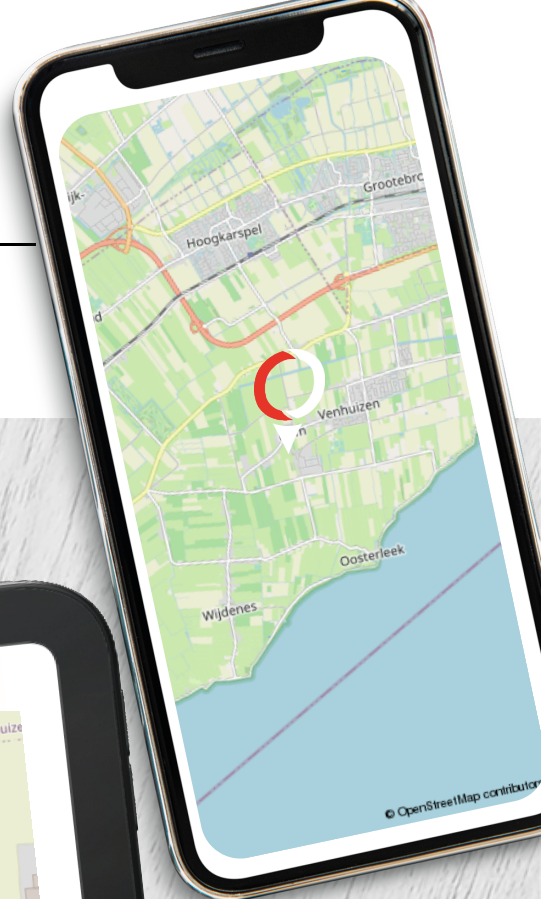

Van Overbeek Makelaars

Een schat aan ervaring

- ✔ Meer dan 50 jaar ervaring in vastgoed met VIER vestigingen, hét kruispunt voor vraag en aanbod
- ✔ Actief in Noord-Holland
- ✔ Bedrijfs onroerend goed
- ✔ Lid van NVMbusiness
- ✔ Deskundige, ervaren en gecertificeerde professionals
- ✔ Eigen marketingafdeling
- ✔ Experts bij aan- en (ver)koop en aan- en (ver)huur
- ✔ Goed bereikbaar en gratis parkeren



Purmerend

0299 - 42 88 98

purmerend@vanoverbeek.nl

Gorslaan 12

1441 RG Purmerend



Edam-Volendam

0299 - 37 30 40

edamvolendam@vanoverbeek.nl

Kleine Kerkstraat 4

1135 AT Edam



Hoorn

0229 - 27 17 77

hoorn@vanoverbeek.nl

Lepelaar 3

1628 CZ Hoorn



West-Friesland

0228 - 521052

westfriesland@vanoverbeek.nl

Hoofdstraat 215

1611 AE Bovenkarspel



Wat zeggen onze klanten op Funda in business?

8,8

“Contacten en informatievoorziening waren prima. Werden goed op de hoogte gehouden en er werd goed meegedacht met onze wensen.”

- Dhr. de Wit | **Tomatenmarkt 22 -22A**

Onze bedrijfsmakelaars:

de spil tussen vraag en aanbod in een ondernemende regio

- ✔ Al 50 jaar de bedrijfsmakelaar op het gebied van bedrijfsroerendgoed
- ✔ Gesprekspartner bij ondernemers, projectontwikkelaars en gemeentes in jouw regio
- ✔ Thuis op ieder terrein: van detailhandel tot kantoor, van belegging tot non-profit
- ✔ Formeel en ook informeel op de hoogte wat er speelt bij de ondernemers
- ✔ Bedrijfstaxateur en gecertificeerd om een TMI rapport te verzorgen
- ✔ Ook beleggingspanden in ons aanbod

Vraag de bedrijfsmakelaar naar je kansen! Weten welke prijs jij kunt vragen voor je pand?

Neem contact op met de bedrijfsmakelaar voor een vrijblijvende waarde-indicatie.

Zakelijk verzekeren

Ben jij gaan ondernemen om met grote regelmaat bezig te zijn met je verzekeringen? Vast niet! Jij als ondernemer wilt doen waar jij goed in bent. En dat is namelijk ondernemen. Kansen omzetten in successen.

Onze AVéWé adviseurs begrijpen dit als geen ander! Jij wilt je niet bezighouden met allerlei vragen over verzekeringen, pensioenen, hypotheek en financiële planning. Je wilt oplossingen! Oplossingen die bij je passen en zoveel mogelijk risico's vermijden. Laat AVéWé je sparringpartner zijn. Met deze vertrouwensband kun je rekenen op advies die bij jouw en de onderneming past. Deskundig en onafhankelijk advies in begrijpelijke taal!

Afspraak maken met AVéWé adviseur? Zij komen graag bij je langs!



AVéWé Groep
Gorslaan 12
1441 RG Purmerend

0299 - 77 55 55
info@avewe.nl



Op zoek naar een zakelijke hypotheek?

Neem dan contact op met een van onze Hypotheekshopvestigingen. Zij geven je graag het juiste advies.

<p>Hypotheekshop Purmerend Hoogstraat 37 1441 BB Purmerend</p> <p>0299 - 43 67 64 Purmerend528@hypotheekshop.nl</p>		<p>Hypotheekshop Hoorn Lepelaar 3 1628CZ Hoorn</p> <p>0229 - 28 57 77 hoorn525@hypotheekshop.nl</p>	
--	---	--	---



Hoog rendement bij aankoop

Een beleggingspand kopen? Neem dan contact met ons op. Wij zijn gespecialiseerd in het bij elkaar brengen van vraag en aanbod van onroerend goed.

0229 - 27 17 77

hoorn@vanoverbeek.nl



De door ons verstrekte informatie is vrijblijvend en uitsluitend voor geadresseerde bestemd. Alle door ons verstrekte gegevens zijn met zorg samengesteld en gebaseerd op verkregen informatie. Ter zake de juistheid hiervan kunnen wij echter geen aansprakelijkheid aanvaarden. Alle verstrekte informatie moet worden beschouwd als uitnodiging tot het doen van een bieding, bezichtiging of het starten van een onderhandeling. Op al onze werkzaamheden zijn de voorwaarden van de NVM van toepassing.