

Centraal
gelegen

WERKEN AAN DE

Verlengde Lageweg 19 / HOORN

Centraal gelegen kantoor-/praktijkruimte
in Hoorn

Kijk snel verder!



**van
Overbeek.nl**
50 JAAR MAKELAARS & TAXATEURS

WELKOM!

Met heel veel zorg en enthousiasme hebben wij deze brochure voor jou samengesteld. Een werkwijze waar wij voor staan!

Wil je meer weten over dit pand? Plan dan een bezichtiging in. Dan vertel ik je gelijk meer over de locatie en de mogelijkheden!

- Daan Wubs

0229 - 27 17 77
hoorn@vanoverbeek.nl

verkoop

9,2

Gemiddelde op basis van reviews



aankoop

9,2

Gemiddelde op basis van reviews



TMI taxatie nodig?

Ontvang een goed onderbouwd TMI rapport van onze bedrijfstaxateurs



Omschrijving

Van Overbeek Bedrijfsmakelaars biedt aan:

Tweetal kantoor-/praktijkruimte van beide 30 m² VVO op de begane grond beschikbaar! De ruimten zijn gelegen in de hoek van de oostelijke vleugel van het Mix gebouw. Het complex bestaat uit de begane grond en een drietal verdiepingen, ingericht ten behoeve van de huisvesting van diverse gerenommeerde ondernemingen. Pantry, toiletgroepen en liftvoorziening zijn aanwezig.

Het Mix gebouw heeft een goede verbinding met de Provinciale weg met aansluiting op Rijksweg A7, het woongebied van gemeente Hoorn en de dijk Enkhuizen – Lelystad. De bereikbaarheid met eigen en openbaar vervoer (busverbinding en NS station) is goed en op heeft parkeergelegenheid op eigen terrein.

Huurspecificaties

Servicekosten per ruimte van circa 30 m²:
€ 1.080,- per jaar eventueel te vermeerderen met btw

Huurtermijn:
Op termijn zal het MIX gebouw getransformeerd worden tot woningen. De huurperiode is 11 maanden en zal daarna met telkens 3 maanden worden verlengd.

Huuringangsdatum:
01-02-2025

Zekerheidsstelling:
Een bankgarantie/waarborgsom gelijk aan 3 maanden huur en servicekosten, te vermeerderen met BTW.

Opleveringsniveau:
In overleg

Huurbetaling:
Per maand vooruit

BTW:
Huurder verklaart het gehuurde voor tenminste 90% te

zullen gebruiken voor prestaties die recht geven op aftrek van omzetbelasting. Indien huurder op enig moment niet meer aan het criterium voldoet, zal er van rechtswege sprake zijn van omzetbelasting vrijgestelde verhuur. Alsdan wordt overeengekomen kale huurprijs, exclusief omzetbelasting, zodanig verhoogd dat het voor verhuurder ontstane financiële nadeel wordt gecompenseerd.

Huurindexatie:
Jaarlijks overeenkomstig het maand prijsindexcijfer volgens het consumentenprijsindexcijfer (CPI) reeks CPI alle huishoudens (2015=100) gepubliceerd door het Centraal Bureau voor de Statistiek (CBS). De huurprijs zal nimmer minder bedragen dan de huurprijs van het voorafgaande jaar. Indexatie voor het eerst 12 maanden na huur ingangsdatum en zo vervolgens jaarlijks.

Huurovereenkomst:
R.O.Z.-model, huurovereenkomst kantoorruimte en andere bedrijfsruimte in de zin van artikel 7:230a BW met de benodigde aanvullingen.

Voorbehoud:
Goedkeuring van de eigenaar/opdrachtgever.

Bestemmingsplan:
Bij de gemeente Hoorn valt het perceel binnen het bestemmingsplan "Consolidatieplan Kersenboogerd en Tuibrug". Dit houdt in dat het perceel de enkelbestemming kantoor heeft. Bij twijfel over het toestaan van uw bedrijfsvoering adviseren wij u zelf contact op te nemen met de gemeente Hoorn. Als gebruiker bent u zelf verantwoordelijk om navraag te doen naar het actuele bestemmingsplan bij de gemeente. Aan deze omschrijving kunnen geen rechten worden ontleend.

Ondanks dat deze publicatie met de grootst mogelijke zorgvuldigheid is samengesteld is Van

Bel ons gerust: 0229 - 27 17 77

Overbeek Makelaars V.O.F. niet aansprakelijk te stellen voor onjuiste of onvolledige informatie die in deze publicatie vermeld staan. Aan deze gegevens kunnen geen rechten worden ontleend.

Voorzieningen

SOORT OBJECT

TYPE AANBOD

BOUWJAAR

Hoofdbes

1993



Voorzieningen


Metrage

Aanvaarding

Foto's van het pand



Foto's van het pand

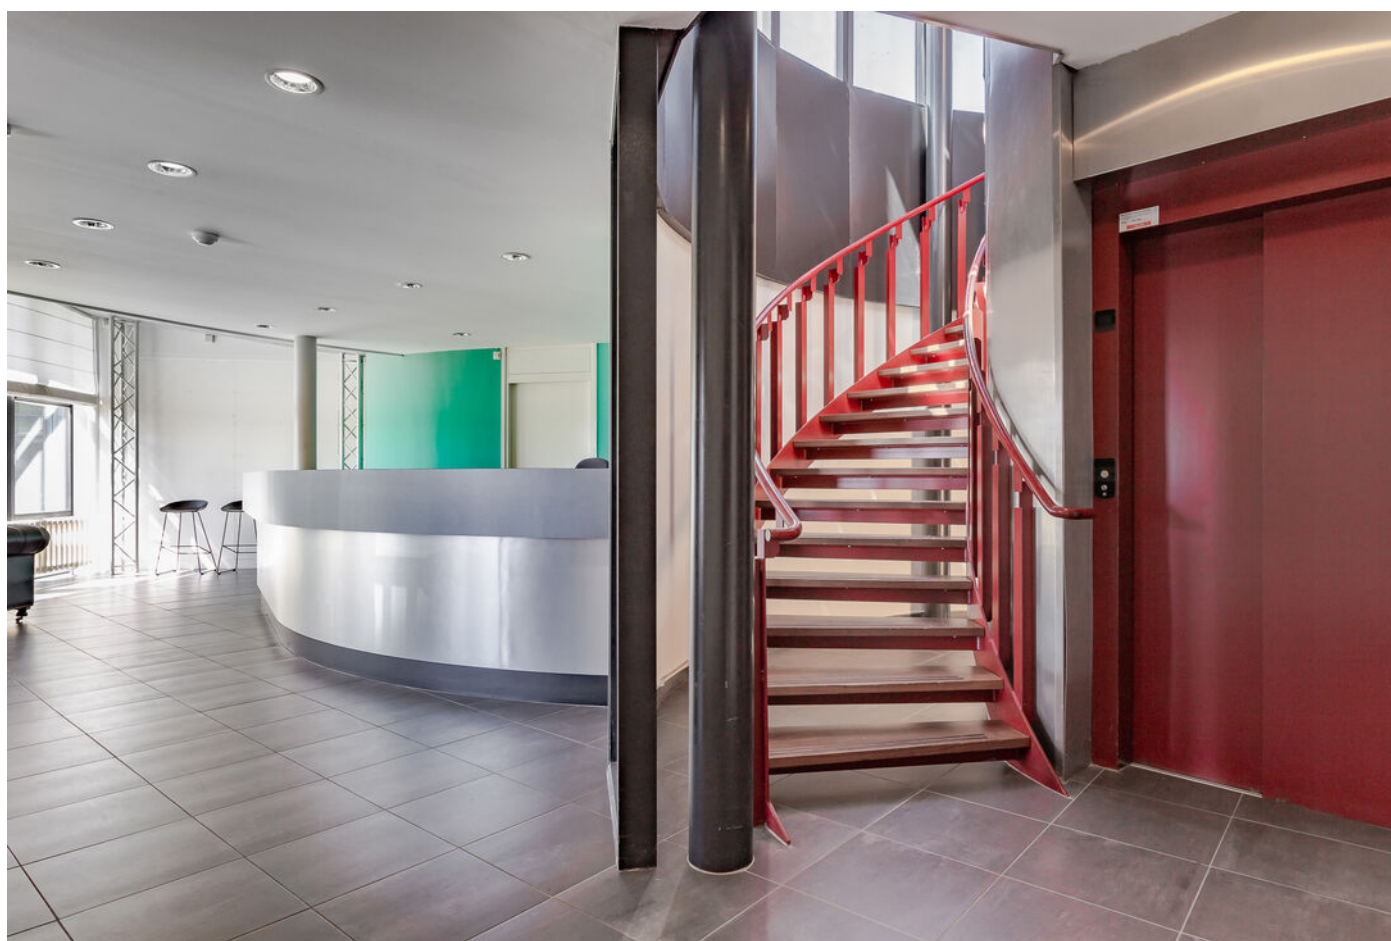

Foto's van het pand



Foto's van het pand



Foto's van het pand



Foto's van het pand



Foto's van het pand



Foto's van het pand



Foto's van het pand



Foto's van het pand



Foto's van het pand




Foto's van het pand



Foto's van het pand




Plattegrond van het pand

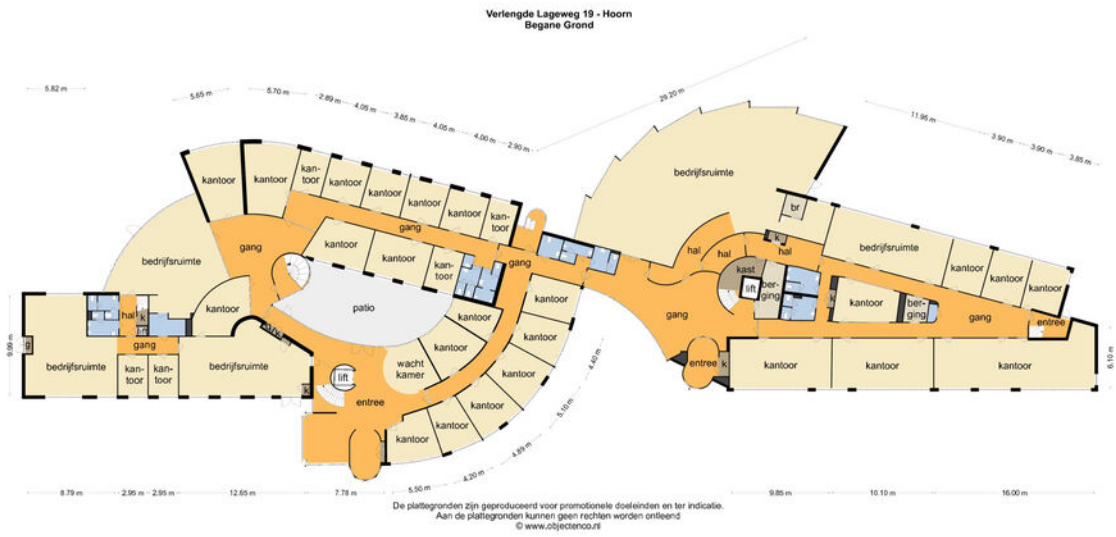


Plattegrond van het pand



Plattegrond van het pand

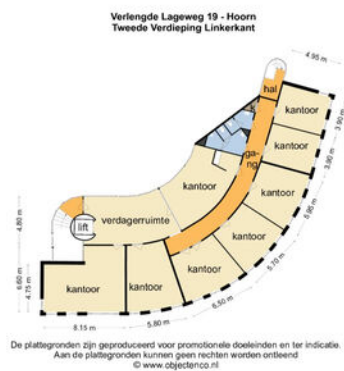


Plattegrond van het pand

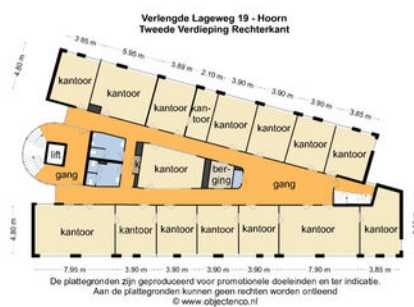

Kadastrale kaart

Kadastrale kaart

Uw referentie: rene


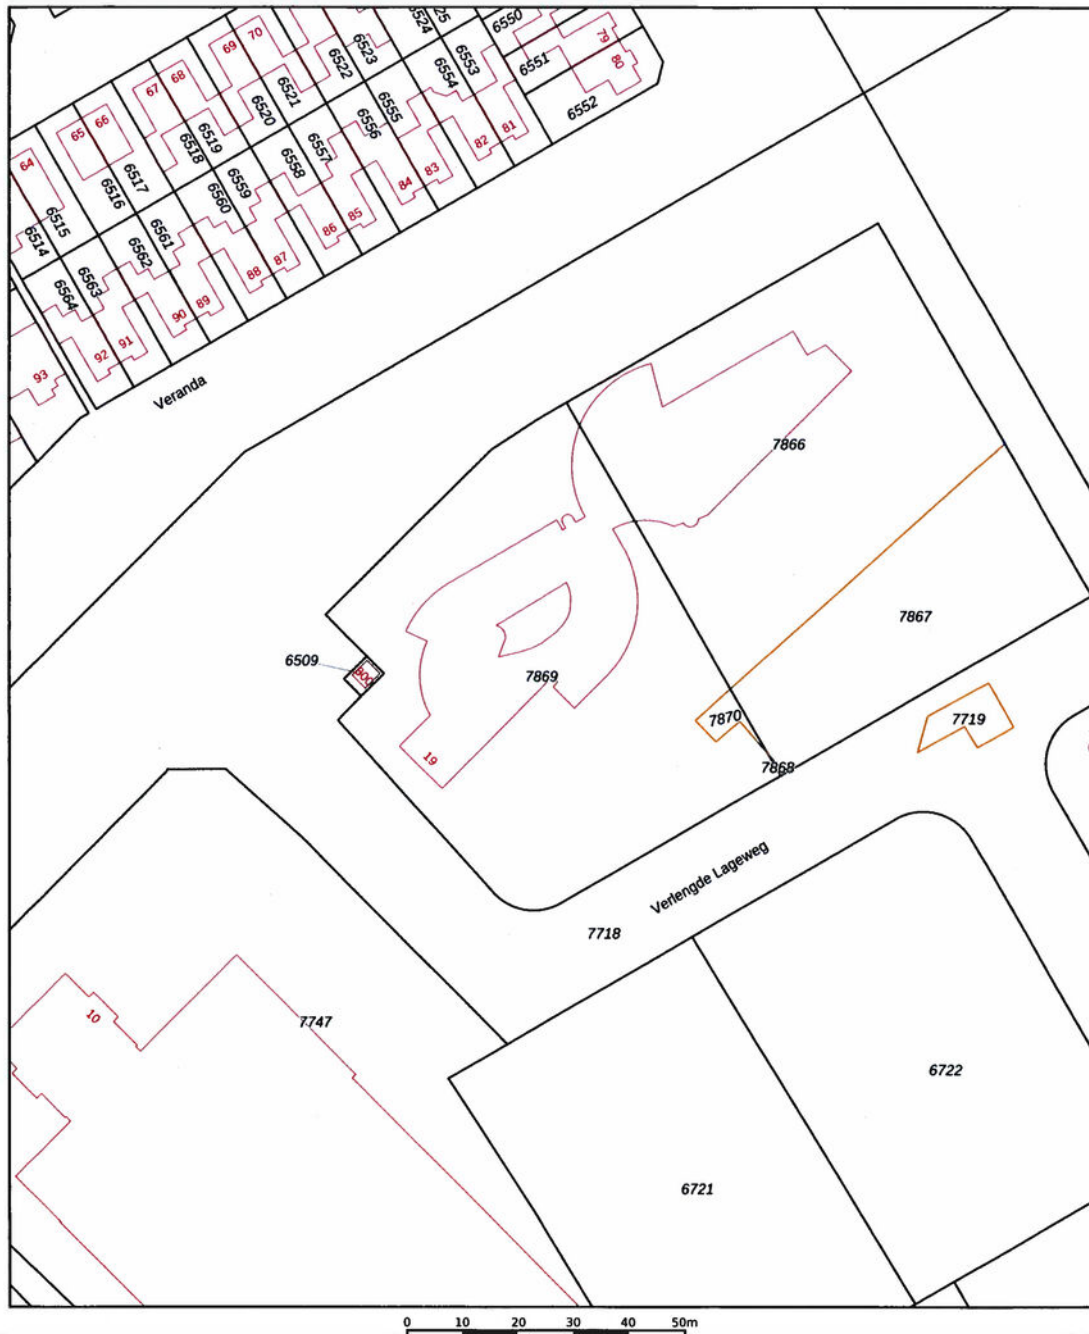


12345 Perceelnummer	Deze kaart is noordgericht	Schaal 1: 1000	
25 Huisnummer	Vastgestelde kadastrale grens	Kadastrale gemeente Hoorn	
— Vastgestelde kadastrale grens	Voorlopige kadastrale grens	Sectie D	
— Voorlopige kadastrale grens	Administratieve kadastrale grens	Perceel 7869	
— Administratieve kadastrale grens	Bebouwing		
Voor een eensklundig uittreksel, geleverd op 24 februari 2022 De bewaarder van het kadaster en de openbare registers		Aan dit uittreksel kunnen geen betrouwbare maten worden ontleend. De Dienst voor het kadaster en de openbare registers behoudt zich de intellectuele eigendomsrechten voor, waaronder het auteursrecht en het databankenrecht.	

Locatie van het pand

& plattegrond van de omgeving

Het pand
bevindt
zich hier!

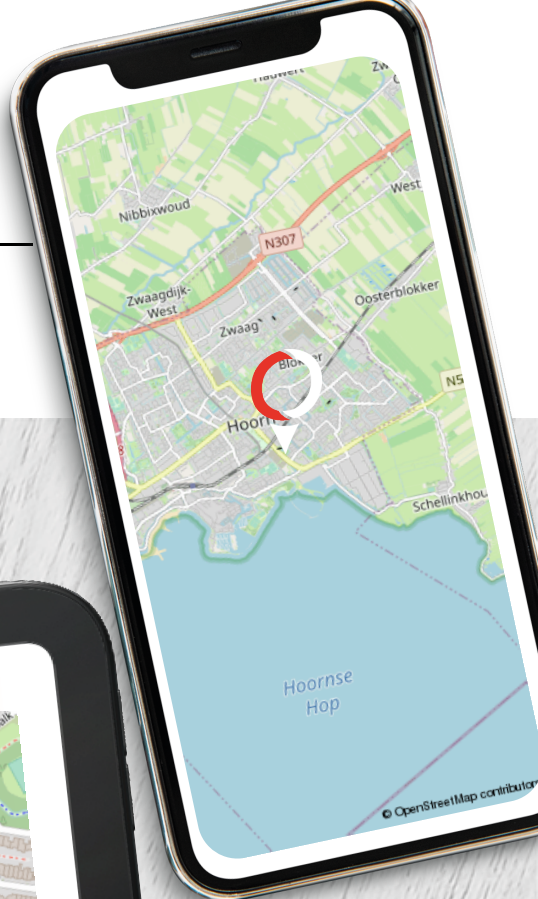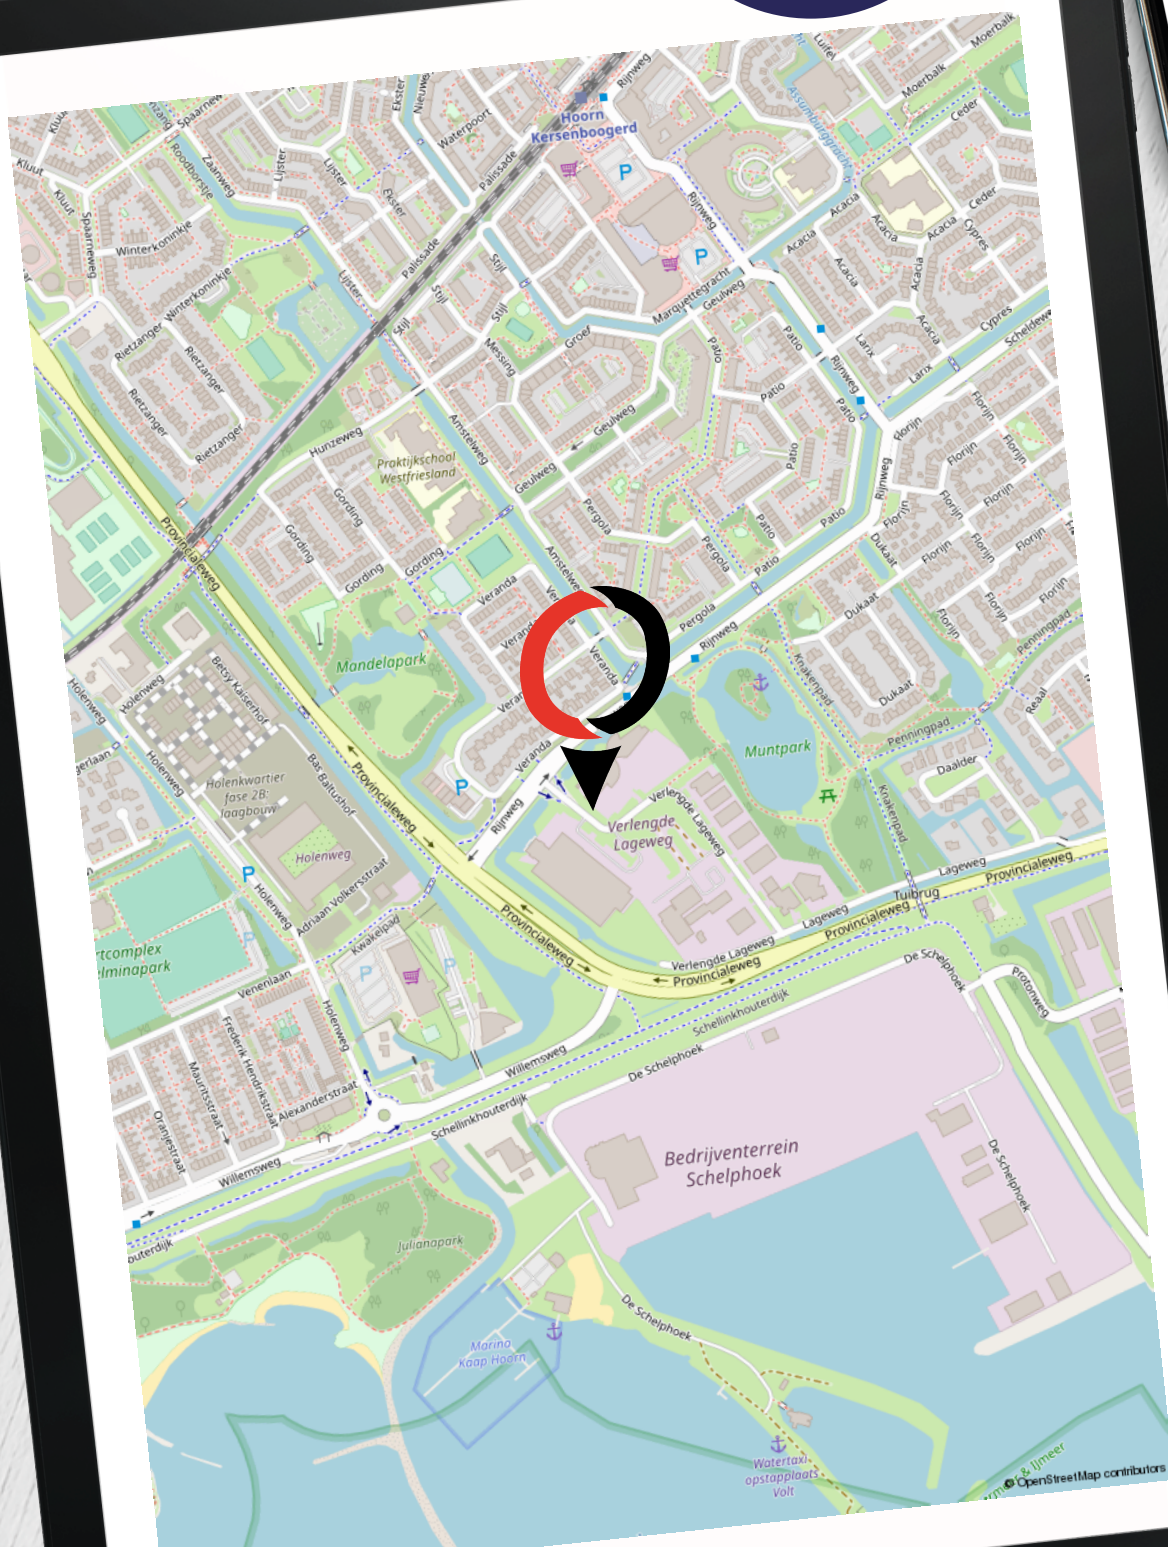

Van Overbeek Makelaars

Een schat aan ervaring

- ✔ Meer dan 50 jaar ervaring in vastgoed met VIER vestigingen, hét kruispunt voor vraag en aanbod
- ✔ Actief in Noord-Holland
- ✔ Bedrijfs onroerend goed
- ✔ Lid van NVMbusiness
- ✔ Deskundige, ervaren en gecertificeerde professionals
- ✔ Eigen marketingafdeling
- ✔ Experts bij aan- en (ver)koop en aan- en (ver)huur
- ✔ Goed bereikbaar en gratis parkeren



Purmerend

0299 - 42 88 98
purmerend@vanoverbeek.nl

Gorslaan 12
1441 RG Purmerend



Edam-Volendam

0299 - 37 30 40
edamvolendam@vanoverbeek.nl

Kleine Kerkstraat 4
1135 AT Edam



Hoorn

0229 - 27 17 77
hoorn@vanoverbeek.nl

Lepelaar 3
1628 CZ Hoorn



West-Friesland

0228 - 521052
westfriesland@vanoverbeek.nl

Hoofdstraat 215
1611 AE Bovenkarspel



Wat zeggen onze klanten op Funda in business?

8,8

“Contacten en informatievoorziening waren prima. Werden goed op de hoogte gehouden en er werd goed meegedacht met onze wensen.”

- Dhr. de Wit | **Tomatenmarkt 22 -22A**

Onze bedrijfsmakelaars:

de spil tussen vraag en aanbod in een ondernemende regio

- ✔ Al 50 jaar de bedrijfsmakelaar op het gebied van bedrijfsroerendgoed
- ✔ Gesprekspartner bij ondernemers, projectontwikkelaars en gemeentes in jouw regio
- ✔ Thuis op ieder terrein: van detailhandel tot kantoor, van belegging tot non-profit
- ✔ Formeel en ook informeel op de hoogte wat er speelt bij de ondernemers
- ✔ Bedrijfstaxateur en gecertificeerd om een TMI rapport te verzorgen
- ✔ Ook beleggingspanden in ons aanbod

Vraag de bedrijfsmakelaar naar je kansen! Weten welke prijs jij kunt vragen voor je pand?

Neem contact op met de bedrijfsmakelaar voor een vrijblijvende waarde-indicatie.

Zakelijk verzekeren

Ben jij gaan ondernemen om met grote regelmaat bezig te zijn met je verzekeringen? Vast niet! Jij als ondernemer wilt doen waar jij goed in bent. En dat is namelijk ondernemen. Kansen omzetten in successen.

Onze AVéWé adviseurs begrijpen dit als geen ander! Jij wilt je niet bezighouden met allerlei vragen over verzekeringen, pensioenen, hypotheek en financiële planning. Je wilt oplossingen! Oplossingen die bij je passen en zoveel mogelijk risico's vermijden. Laat AVéWé je sparringpartner zijn. Met deze vertrouwensband kun je rekenen op advies die bij jouw en de onderneming past. Deskundig en onafhankelijk advies in begrijpelijke taal!

Afspraak maken met AVéWé adviseur? Zij komen graag bij je langs!



AVéWé Groep
Gorslaan 12
1441 RG Purmerend

0299 - 77 55 55
info@avewe.nl



Op zoek naar een zakelijke hypotheek?

Neem dan contact op met een van onze Hypotheekshopvestigingen. Zij geven je graag het juiste advies.

<p>Hypotheekshop Purmerend Hoogstraat 37 1441 BB Purmerend</p> <p>0299 - 43 67 64 Purmerend528@hypotheekshop.nl</p>		<p>Hypotheekshop Hoorn Lepelaar 3 1628CZ Hoorn</p> <p>0229 - 28 57 77 hoorn525@hypotheekshop.nl</p>	
--	---	--	---



Hoog rendement bij aankoop

Een beleggingspand kopen? Neem dan contact met ons op. Wij zijn gespecialiseerd in het bij elkaar brengen van vraag en aanbod van onroerend goed.

0229 - 27 17 77

hoorn@vanoverbeek.nl



De door ons verstrekte informatie is vrijblijvend en uitsluitend voor geadresseerde bestemd. Alle door ons verstrekte gegevens zijn met zorg samengesteld en gebaseerd op verkregen informatie. Ter zake de juistheid hiervan kunnen wij echter geen aansprakelijkheid aanvaarden. Alle verstrekte informatie moet worden beschouwd als uitnodiging tot het doen van een bieding, bezichtiging of het starten van een onderhandeling. Op al onze werkzaamheden zijn de voorwaarden van de NVM van toepassing.