

WELKOM

OUDE KERKWEG 9 TE LAREN



Karakteristieke villa

Ca. 133 m²
(incl. gezamenlijke ruimtes)

Goede ligging

SPECIFICATIES

OPPERVLAKTEN

Totale oppervlakte ca. 133 m² (incl. gezamenlijke ruimten)

KENMERKEN

Btw belast	Ja
Bouwjaar	1906 - 1930
Servicekosten	€ 390,- per maand excl. btw
Onderhoud binnen	Goed
Onderhoud buiten	Goed
Meetrapport beschikbaar	Ja

HUURPRIJS: € 1.695,- per maand, exclusief BTW.



Aan de rand van het centrum van Laren is op de begane grond van deze karakteristieke rietgedekte villa voor verhuur ca. 133 m² (incl. gezamenlijke ruimtes) kantoorruimte beschikbaar.

De villa is gelegen op een goede locatie op loopafstand van alle winkel- en horecavoorzieningen in het hart van Laren.



De kantoren zijn toegankelijk vanuit de gezamenlijke entree met wachtruimte.

Voorts worden de toiletten, pantry en vergaderruimte gezamenlijk gebruikt met de huurder van de kantoren aan de achterzijde.



Opleveringsniveau

- gemeubileerde representatieve entree/ ontvangstruimte;
- vloerbedekking;
- systeemplafond met verlichtingsarmaturen;
- kabelgoten;
- (medegebruik) pantry v.v. apparatuur;
- dubbele toiletgroep;
- bergzolder t.b.v. opslag/archief.



Servicekosten

Servicekosten ten behoeve van o.a. het verbruik en de levering van gas, water en elektra, glasbewassing buitenzijde en tuinonderhoud.

Parkeren

Er is op eigen terrein (beperkt) parkeren mogelijk.

Bijzonderheden

Gunning verhuurder voorbehouden.










LOCATIE


OP DE KAART



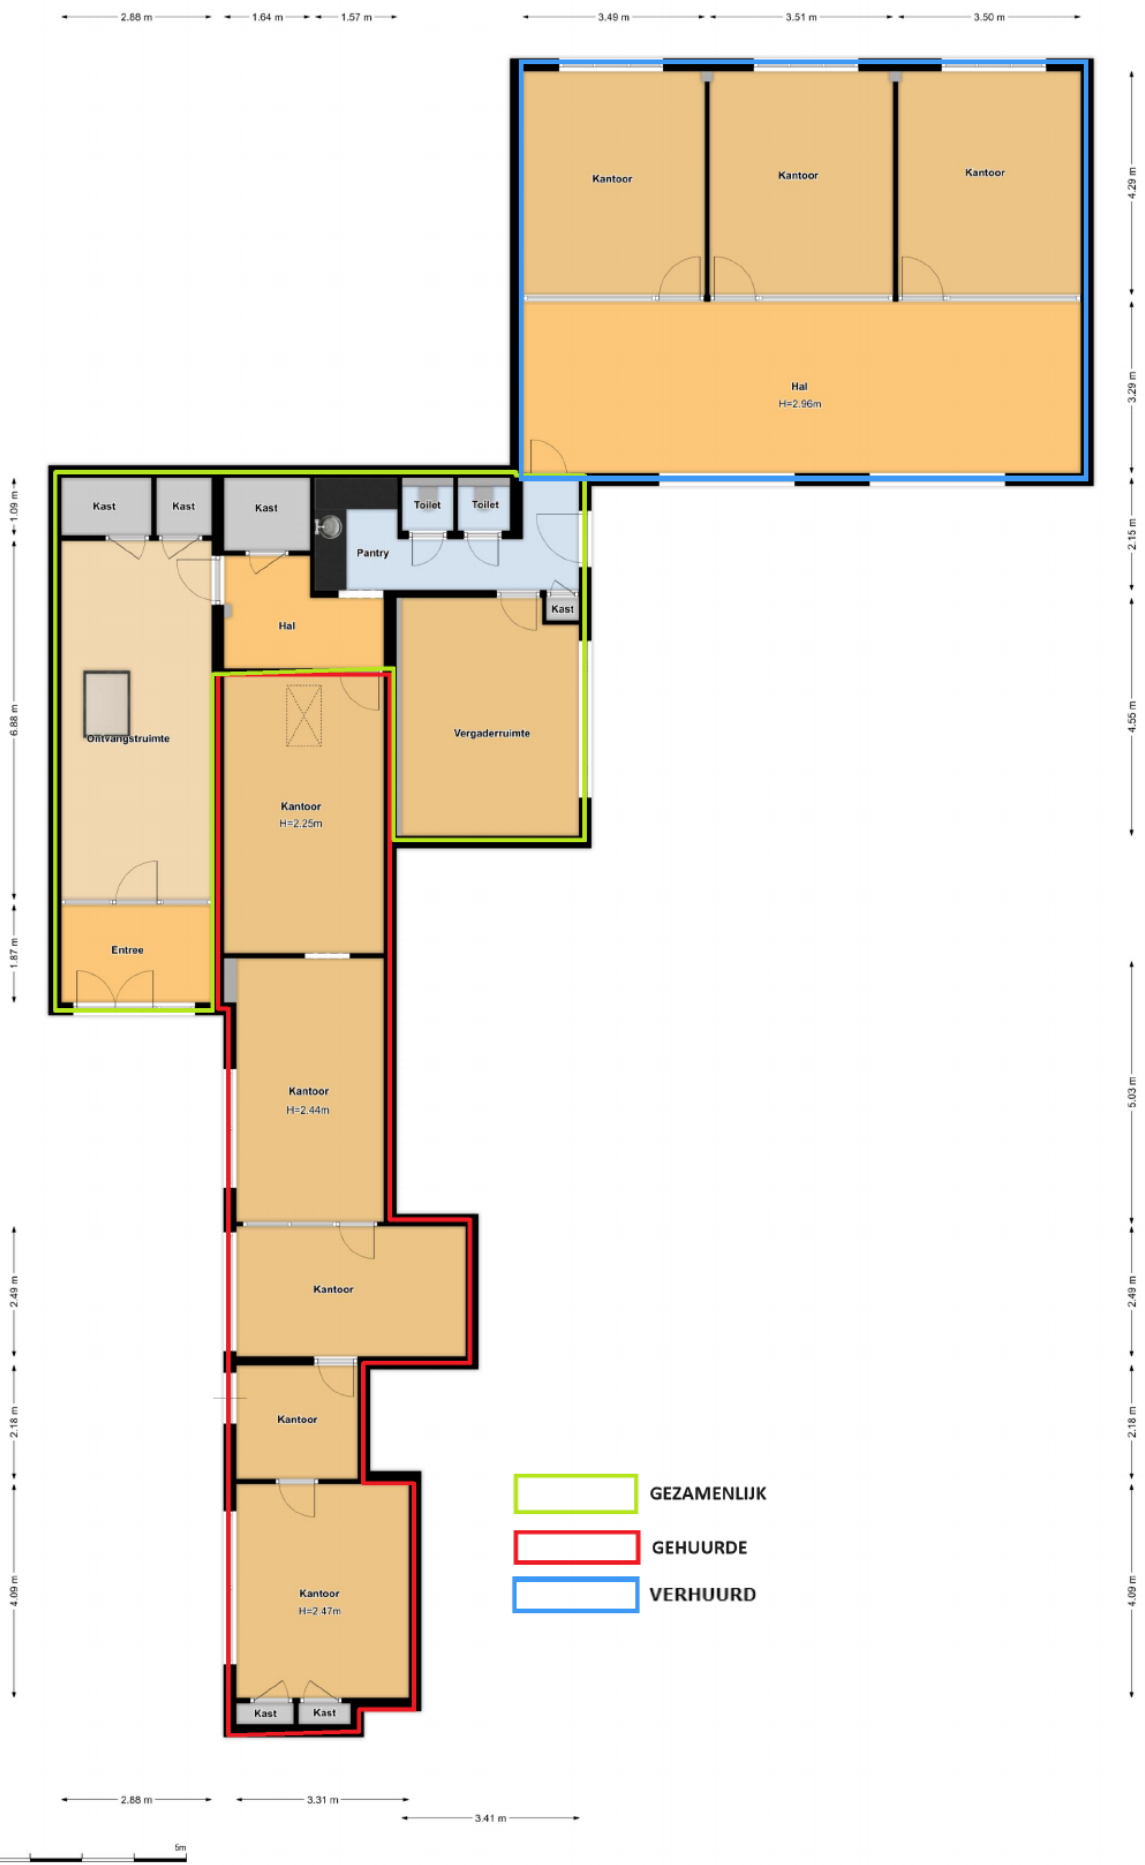


PLATTEGROND

Kadastrale kaart

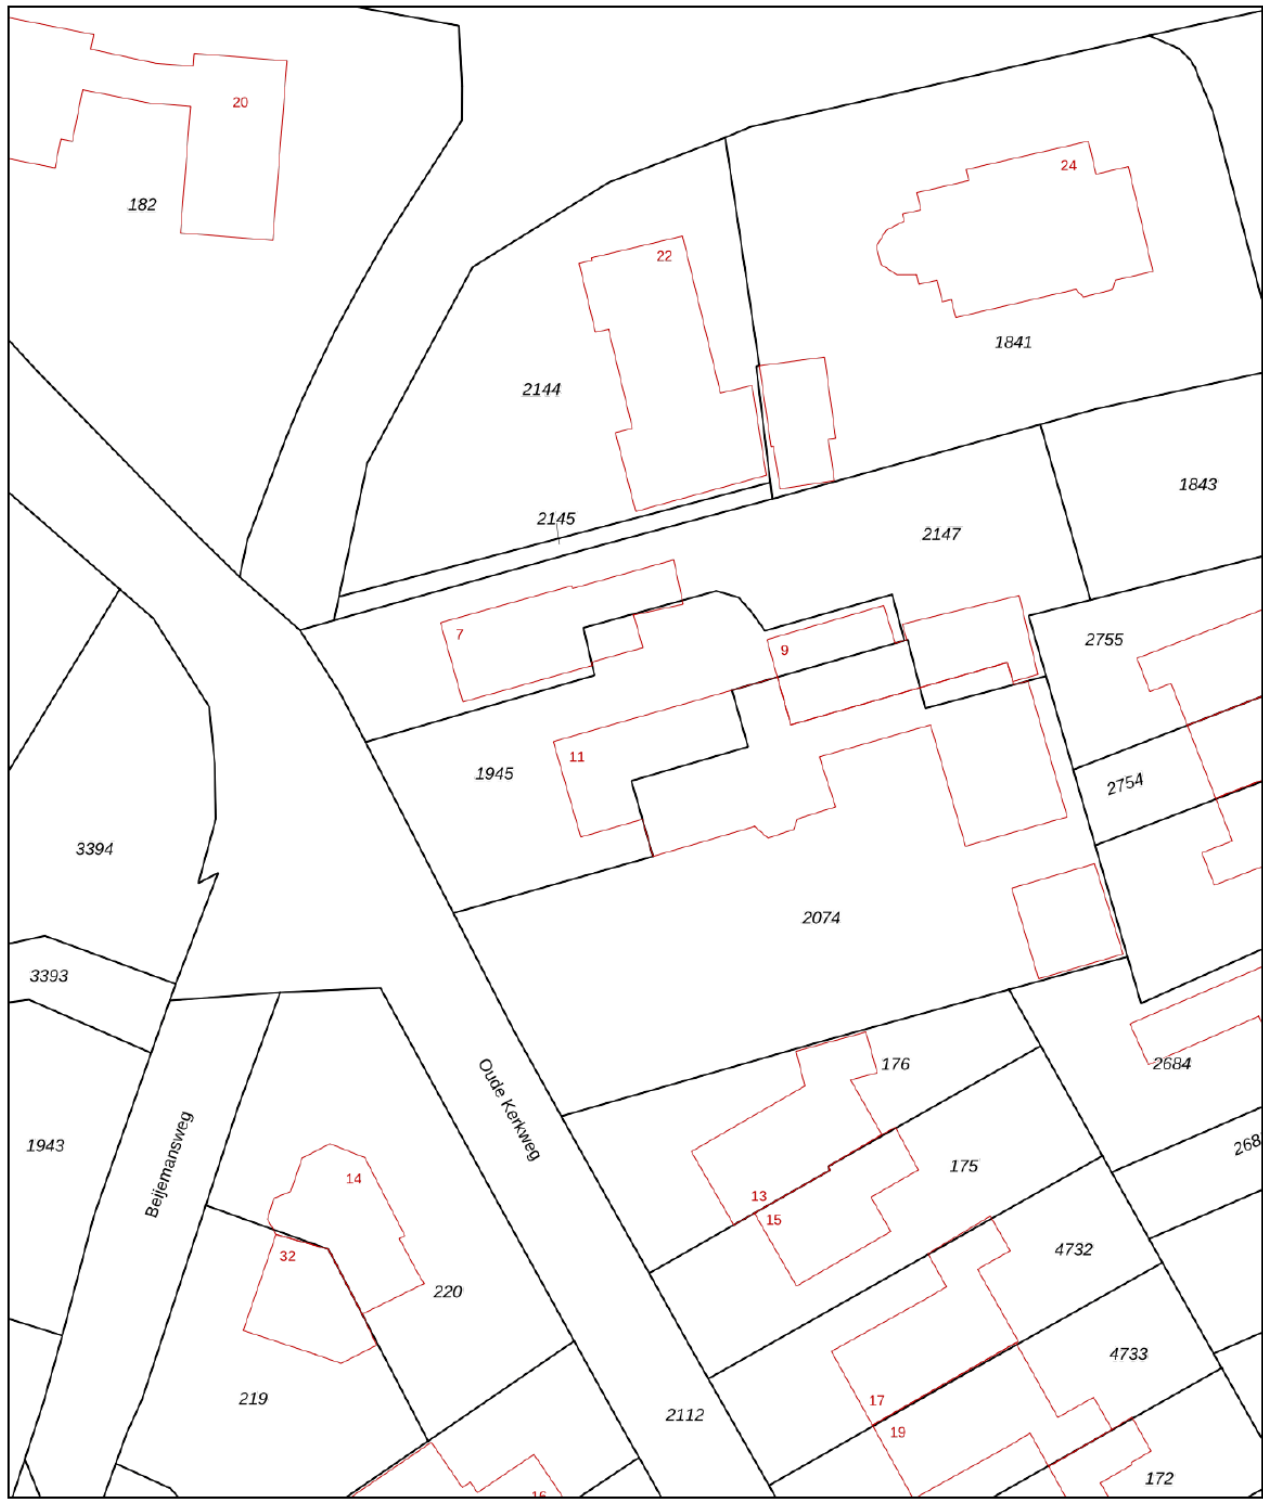

<p>12345 Deze kaart is noordgericht</p> <p>Perceelnummer</p> <p>25 Huisnummer</p> <p>— Vastgestelde kadastrale grens</p> <p>— Voorlopige kadastrale grens</p> <p>— Administratieve kadastrale grens</p> <p>— Bebouwing</p> <p>Voor een eensluitend uittreksel, geleverd op 5 februari 2024 De bewaarder van het kadaster en de openbare registers</p>	<p>Schaal 1: 500</p> <p>Kadastrale gemeente Laren Noord-Holland</p> <p>Sectie G</p> <p>Perceel 1945</p> <p>Aan dit uittreksel kunnen geen betrouwbare maten worden ontleend. De Dienst voor het kadaster en de openbare registers behoudt zich de intellectuele eigendomsrechten voor, waaronder het auteursrecht en het databankenrecht.</p>	
---	---	---

KADASTRALE KAART



VRIJBLIJVENDE OBJECT INFORMATIE

Gunning

De eigenaar behoudt zich het recht van gunning voor.

Onder-/overmaat metrage

Van het complex is een NEN 2580 meetrapport beschikbaar. Eventuele afwijkingen hierin vormen geen aanleiding tot verrekening.

Zekerheidstelling

Bankgarantie ter grootte van drie maanden huur inclusief (eventuele) servicekosten en BTW.

Huurcontract

Gebaseerd op het model overeenkomst winkelruimte en andere bedrijfsruimte in de zin van artikel 7:290 BW (winkelruimte) danwel artikel 7:230a BW (kantoorruimte en overige), zoals deze is vastgesteld door de Raad voor Onroerende Zaken (ROZ) zoals gehanteerd door de NVM met de bijbehorende algemene bepalingen.

Huurprijsaanpassing

Jaarlijks, voor het eerst in 1 jaar na huuringangsdatum op basis van het prijsindexcijfer volgens de consumenten prijs index, reeks CPI (2006 = 100). Gepubliceerd door het Centraal Bureau voor de Statistiek (CBS).

Aansprakelijkheid

Alle verstrekte gegevens zijn met zorg samengesteld en ons inziens uit betrouwbare bron afkomstig. Ten aanzien van de juistheid ervan kunnen wij echter geen aansprakelijkheid aanvaarden. Alle door ons verstrekte informatie is geheel vrijblijvend en er kunnen geen rechten aan worden ontleend.

B.T.W.

Indien huurder niet aan het "90%-criterium" voldoet, zal er van rechtswege sprake zijn van omzetbelasting vrijgestelde verhuur. Alsdan wordt de overeengekomen kale huurprijs, exclusief omzetbelasting, zodanig verhoogd dat het voor verhuurder ontstane financiële nadeel gecompenseerd wordt.

Voorbehoud

Eventuele huurtransacties dienen ter goedkeuring te worden voorgelegd aan opdrachtgever c.q. eigenaren van het gebouw. Tot deze goedkeuring verleend is, zijn alle uitgebrachte aanbiedingen geheel vrijblijvend.

DIT ZIJN

ONZE SPECIALISTEN

MARK WIEGERS

**Directeur -
Register Makelaar
Register Taxateur**



WIEKE IJZERMANS

**Kandidaat -
Register Makelaar
Register Taxateur**



DANIELLE MINNE

**Register Makelaar
Register Taxateur**



MARIELLE LODEWIJK

**Assistent
Register Makelaar
Register Taxateur**





— SINDS 1919 —
NIENABER
MAKELAARS

Bedrijfsmakelaardij:

Vestiging Bussum

Nienaber Bedrijfsmakelaars B.V.
Albrechtlaan 14 C
Postbus 44
1400 AA Bussum
T. 035 695 05 99
E. bog@nienaber.nl
W. www.nienaber.nl

Vestiging Almere

Nienaber Bedrijfsmakelaars Almere B.V.
Transistorstraat 31
1311 XX Almere
T. 036 548 50 00
E. bog@nienaber.nl
W. www.nienaber.nl

Vestiging Weesp

Van Lonkhuizen makelaars B.V.
Herengracht 26
1382 AG Weesp
T. 0294 48 03 55
E. info@vanlonkhuizen.nl
W. www.vanlonkhuizen.nl

Woningmakelaardij:

Vestiging Bussum

Nienaber Makelaars B.V.
Albrechtlaan 14 C
Postbus 44
1400 AA Bussum
T. 035 694 56 74
E. info@nienaber.nl
W. www.nienaber.nl

Vestiging Weesp

Nienaber Weesp B.V.
Herengracht 26
1382 AG Weesp
T. 0294 41 71 18
E. weesp@nienaber.nl
W. www.nienaber.nl

Vestiging Muiden

Nienaber Muiden B.V.
Sluisstraat 9
1398 AS Muiden
T. 0294 417 118
E. muiden@nienaber.nl
W. www.nienaber.nl



*Scan de QR-code met de camera
van je telefoon en bekijk onze website!*

