
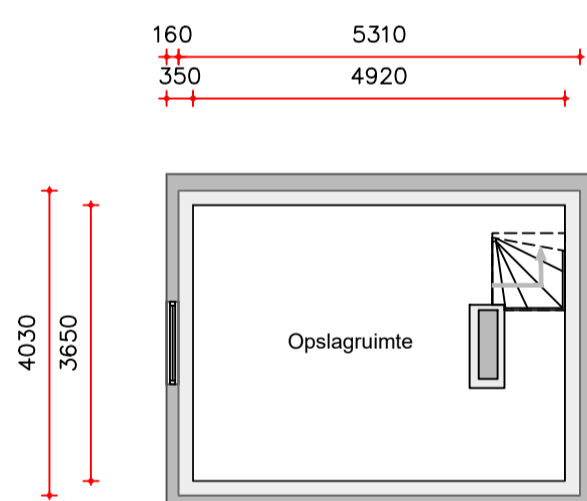


Rijksweg 103, Limmen
Kelder

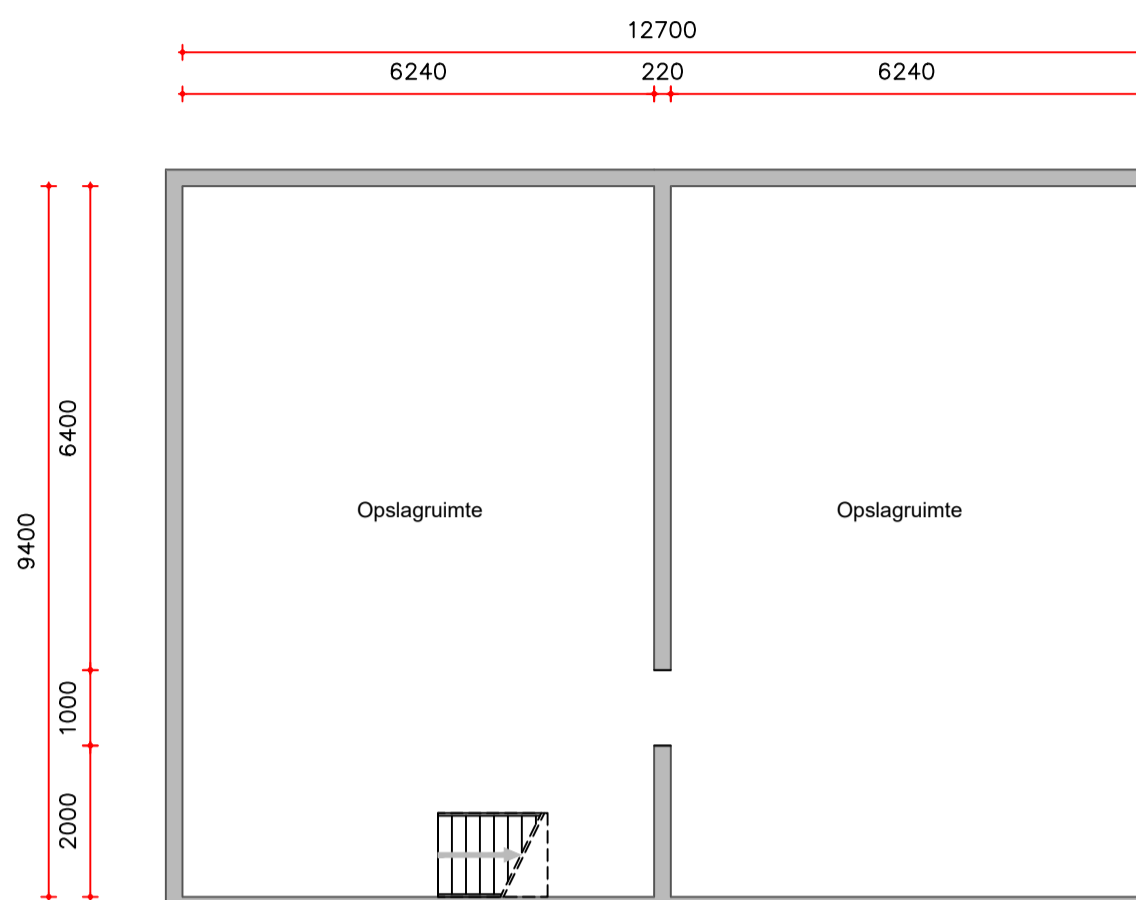



OMSCHRIJVING BVO/VVO inmeting
Rijksweg 103, Limmen
OPDRACHTGEVER Houseview
ONDERWERP Kelder
TEKENAAR MB
SCHAAL 1:100
FORMAAT A1
DATUM 24-10-2020
Meetcertificaat A

RW -1.01

wijz 1:
wijz 2:
wijz 3:
wijz 4:
wijz 5:
wijz 6:



Rijksweg 103, Limmen
Kelder

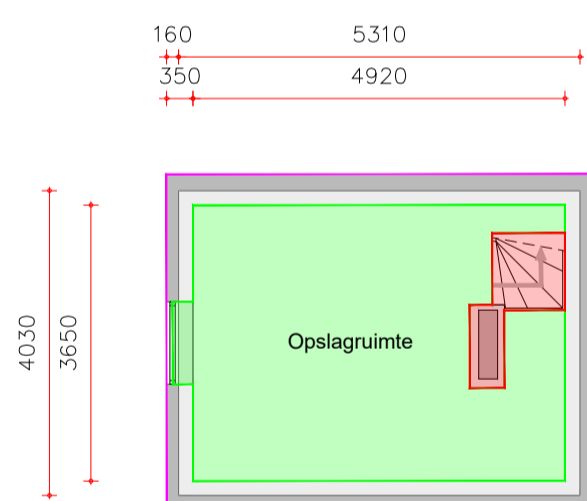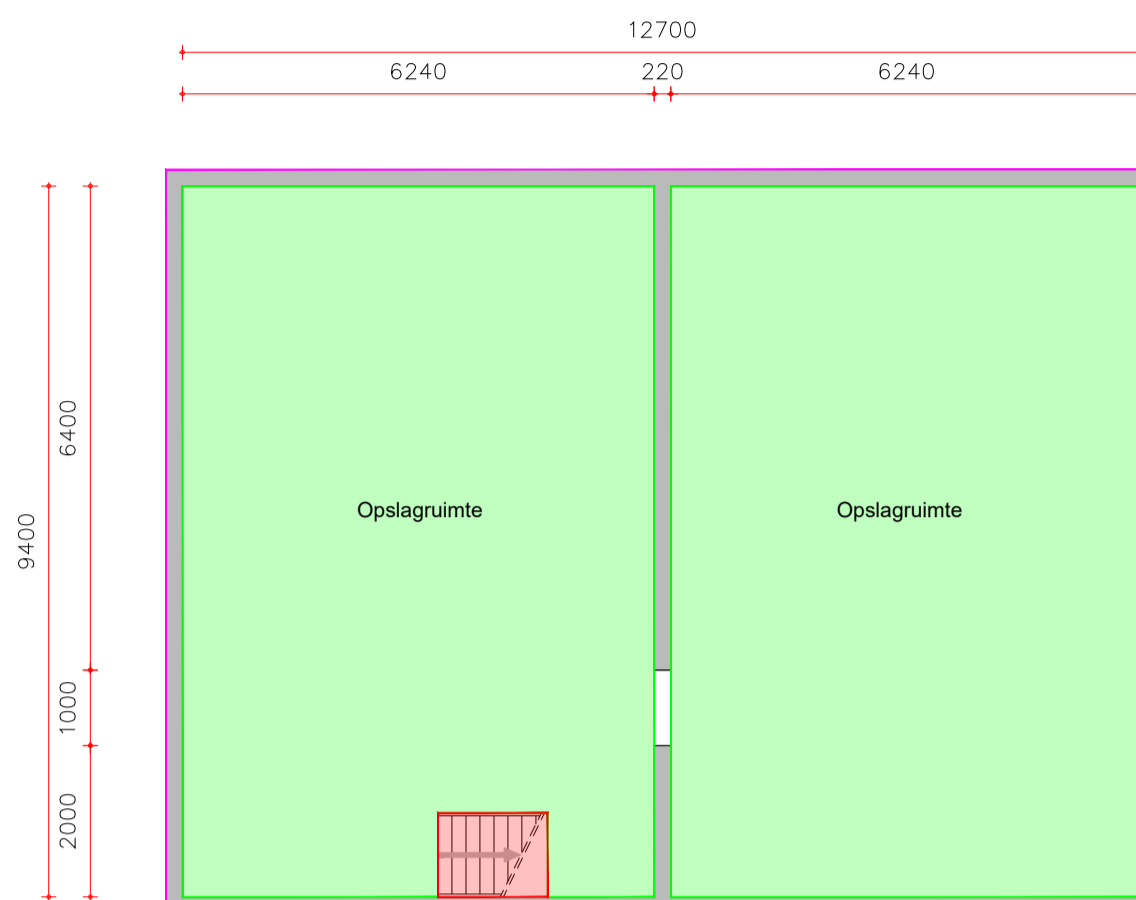


OMSCHRIJVING BVO/VVO inmeting
Rijksweg 103, Limmen
OPDRACHTGEVER Houseview
ONDERWERP Kelder
TEKENAAR MB
SCHAAL 1:100
FORMAAT A1
DATUM 24-10-2020
Meetcertificaat A

RW -1.02

wijz 1:
wijz 2:
wijz 3:
wijz 4:
wijz 5:
wijz 6:



Rijksweg 103, Limmen
Begane grond

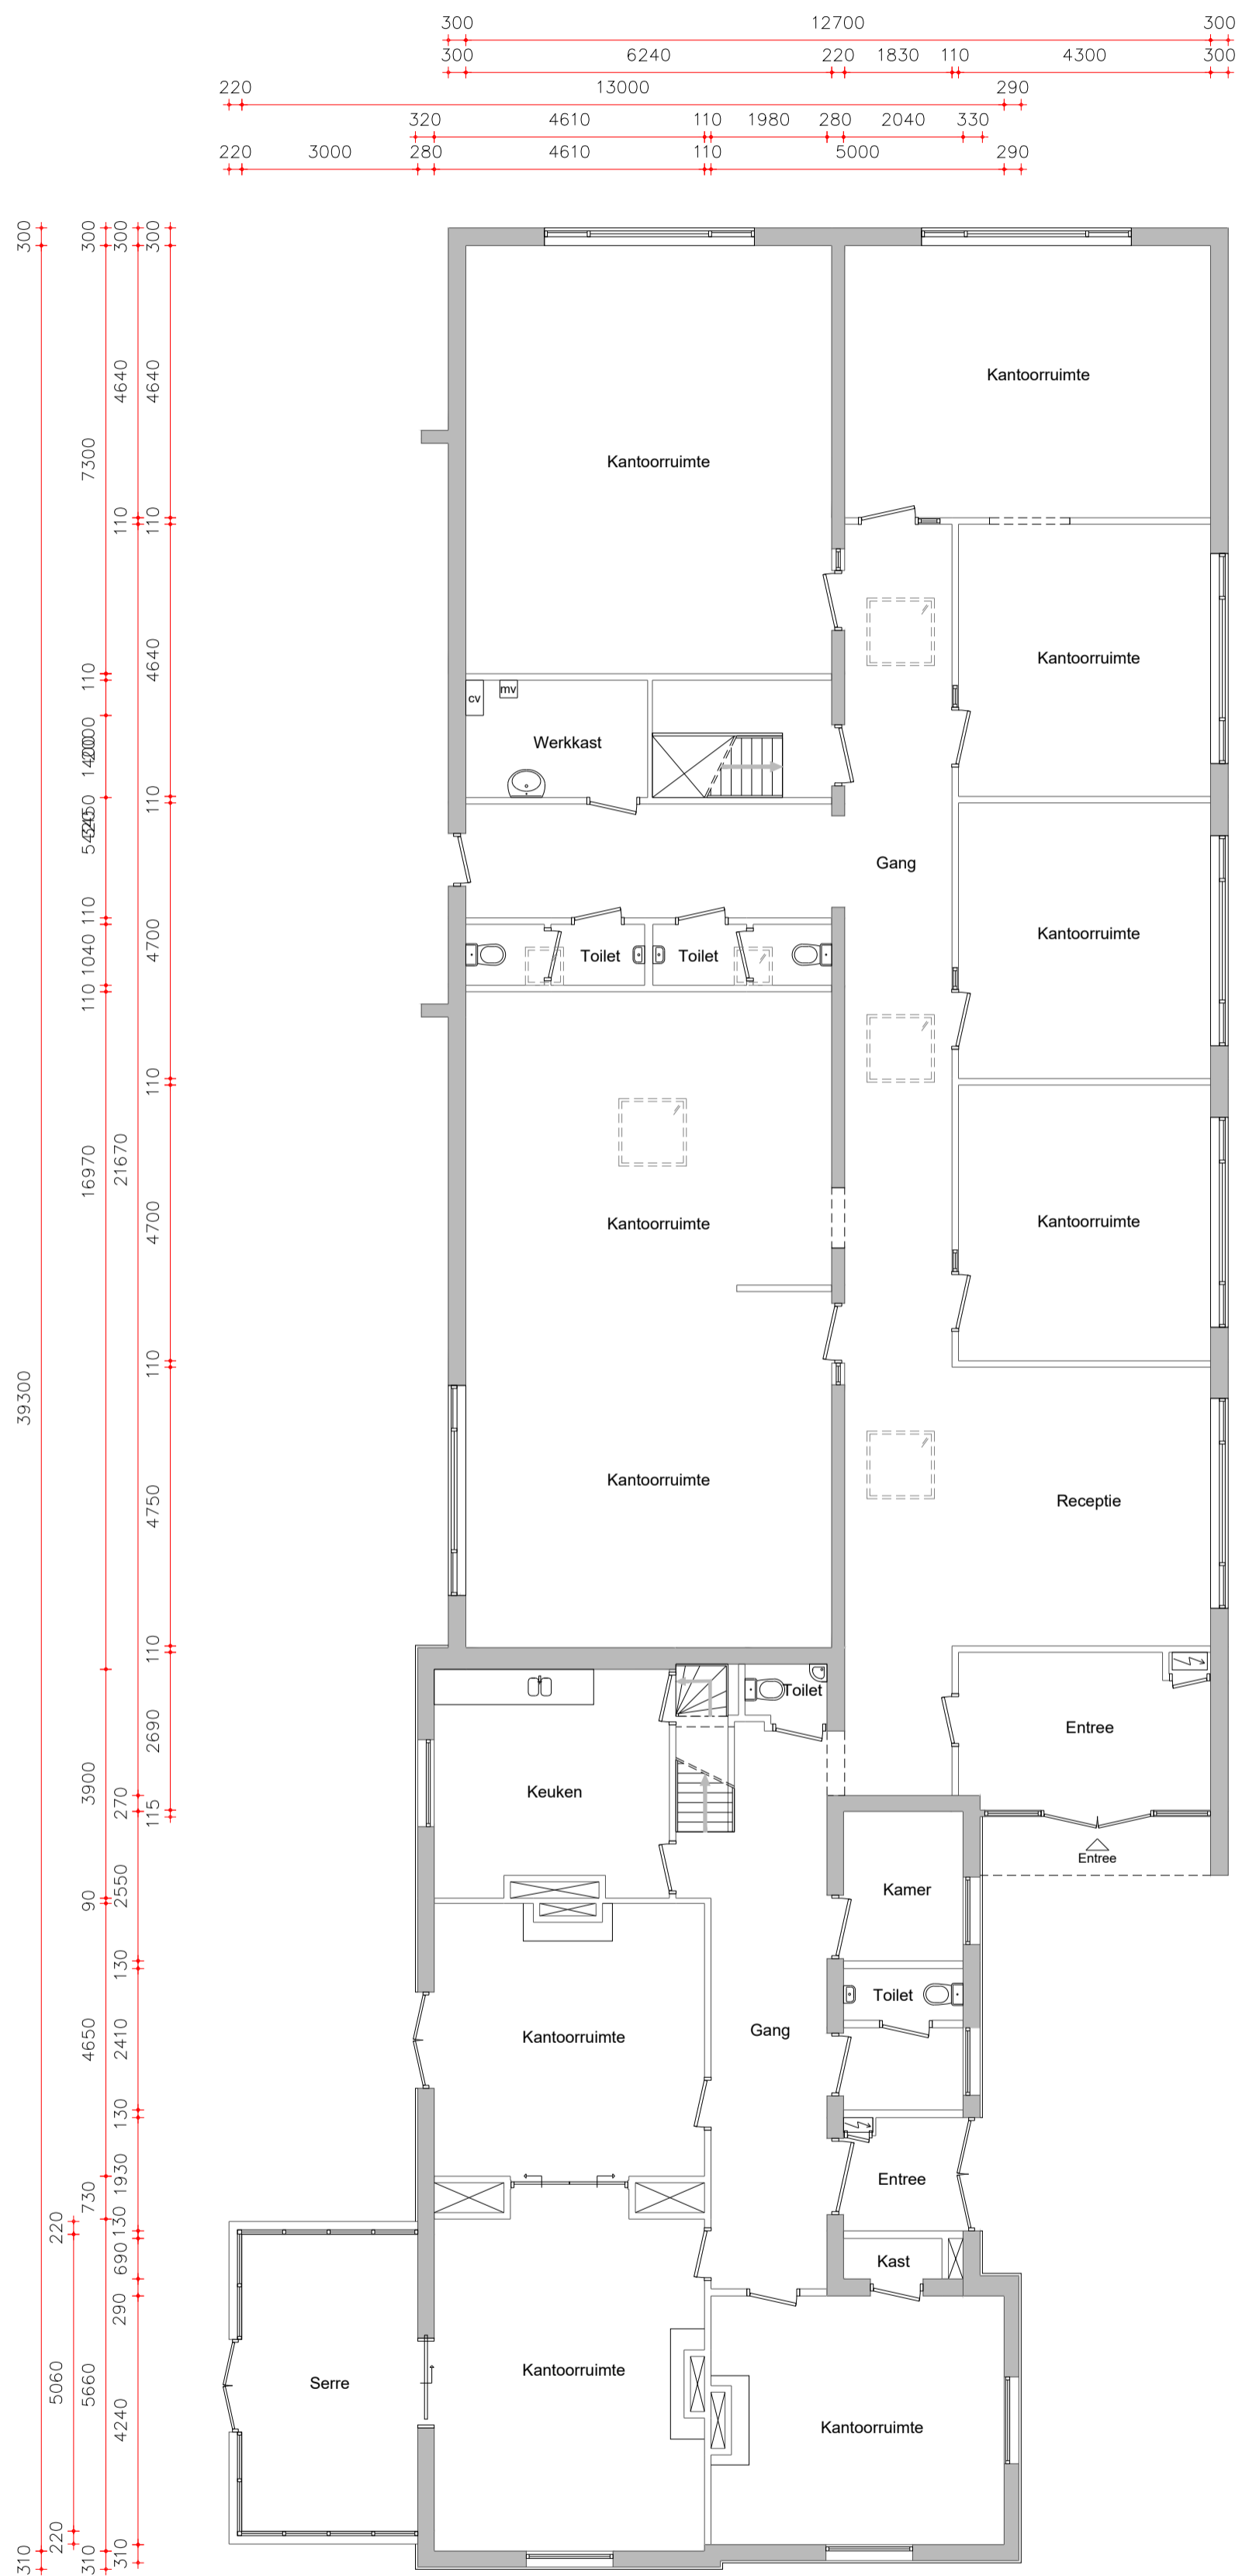

OMSCHRIJVING BVO/VVO inmeting
Rijksweg 103, Limmen

OPDRACHTGEVER Houseview

ONDERWERP Begane grond

TEKENAAR MB

SCHAAL 1:100

FORMAAT A1

DATUM 24-10-2020

Meetcertificaat A

RW 0.01

wijz 1:
wijz 2:
wijz 3:
wijz 4:
wijz 5:
wijz 6:



Rijksweg 103, Limmen
Begane grond



OMSCHRIJVING BVO/VVO inmeting
Rijksweg 103, Limmen

OPDRACHTGEVER Houseview

ONDERWERP Begane grond

TEKENAAR MB

SCHAAL 1:100

FORMAAT A1

DATUM 24-10-2020



Meetcertificaat A

RW 0.02

wijz 1:
wijz 2:
wijz 3:
wijz 4:
wijz 5:
wijz 6:



Rijksweg 103, Limmen
1e verdieping

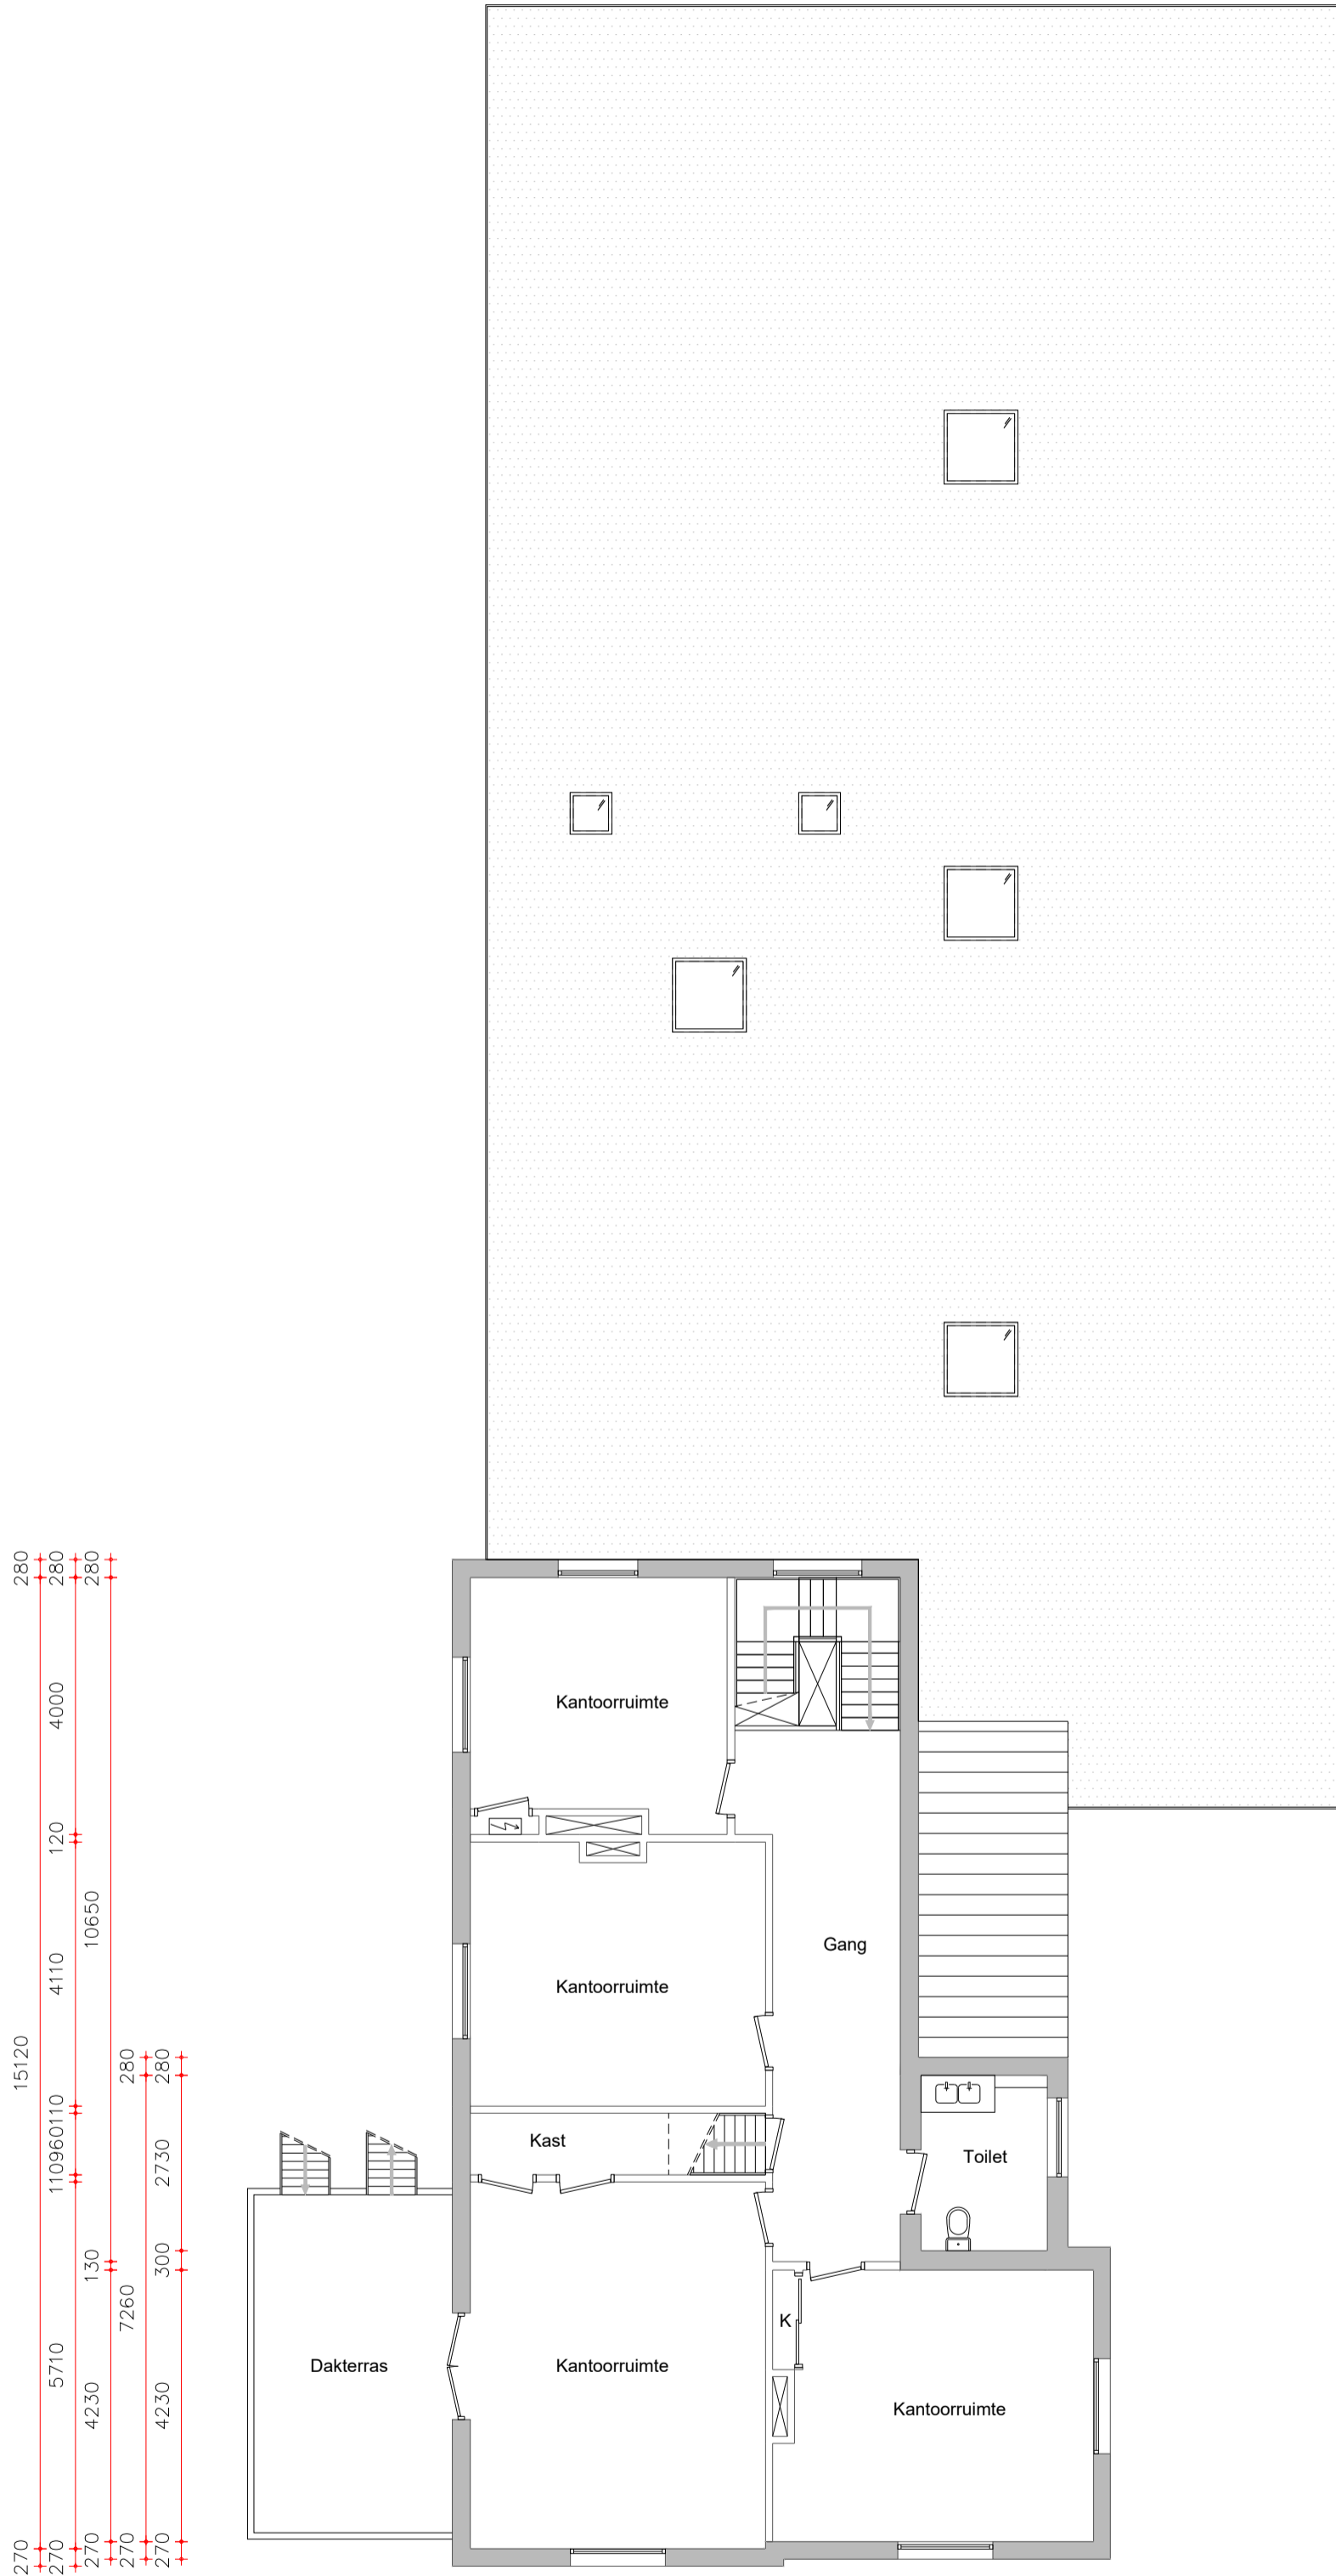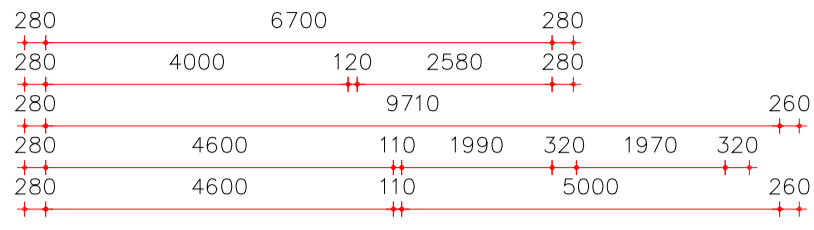

OMSCHRIJVING BVO/VVO inmeting
Rijksweg 103, Limmen

OPDRACHTGEVER Houseview

ONDERWERP 1e verdieping

TEKENAAR MB

SCHAAL 1:100

FORMAAT A1

DATUM 24-10-2020





Meetcertificaat A

RW 1.01

wijz 1:
wijz 2:
wijz 3:
wijz 4:
wijz 5:
wijz 6:



Rijksweg 103, Limmen
1e verdieping

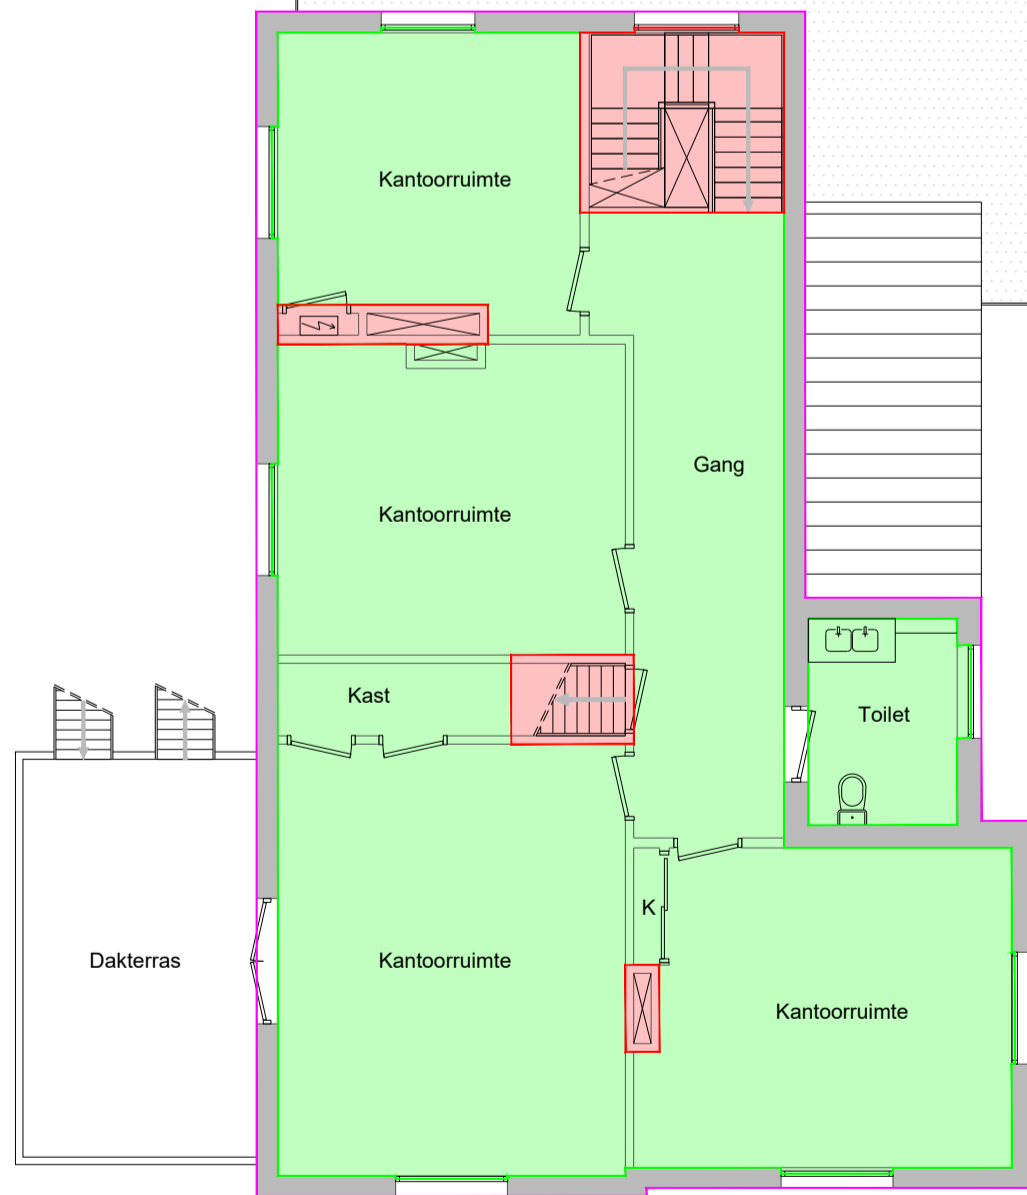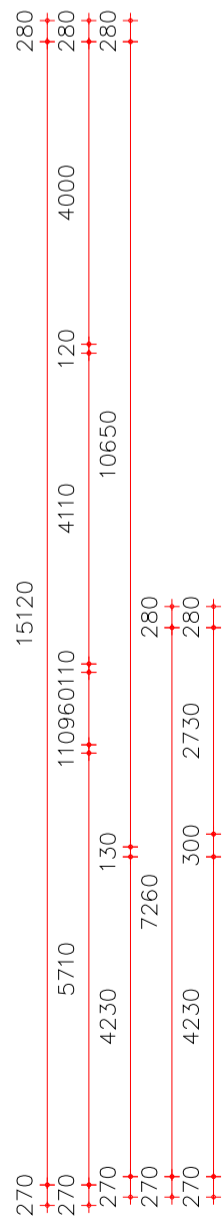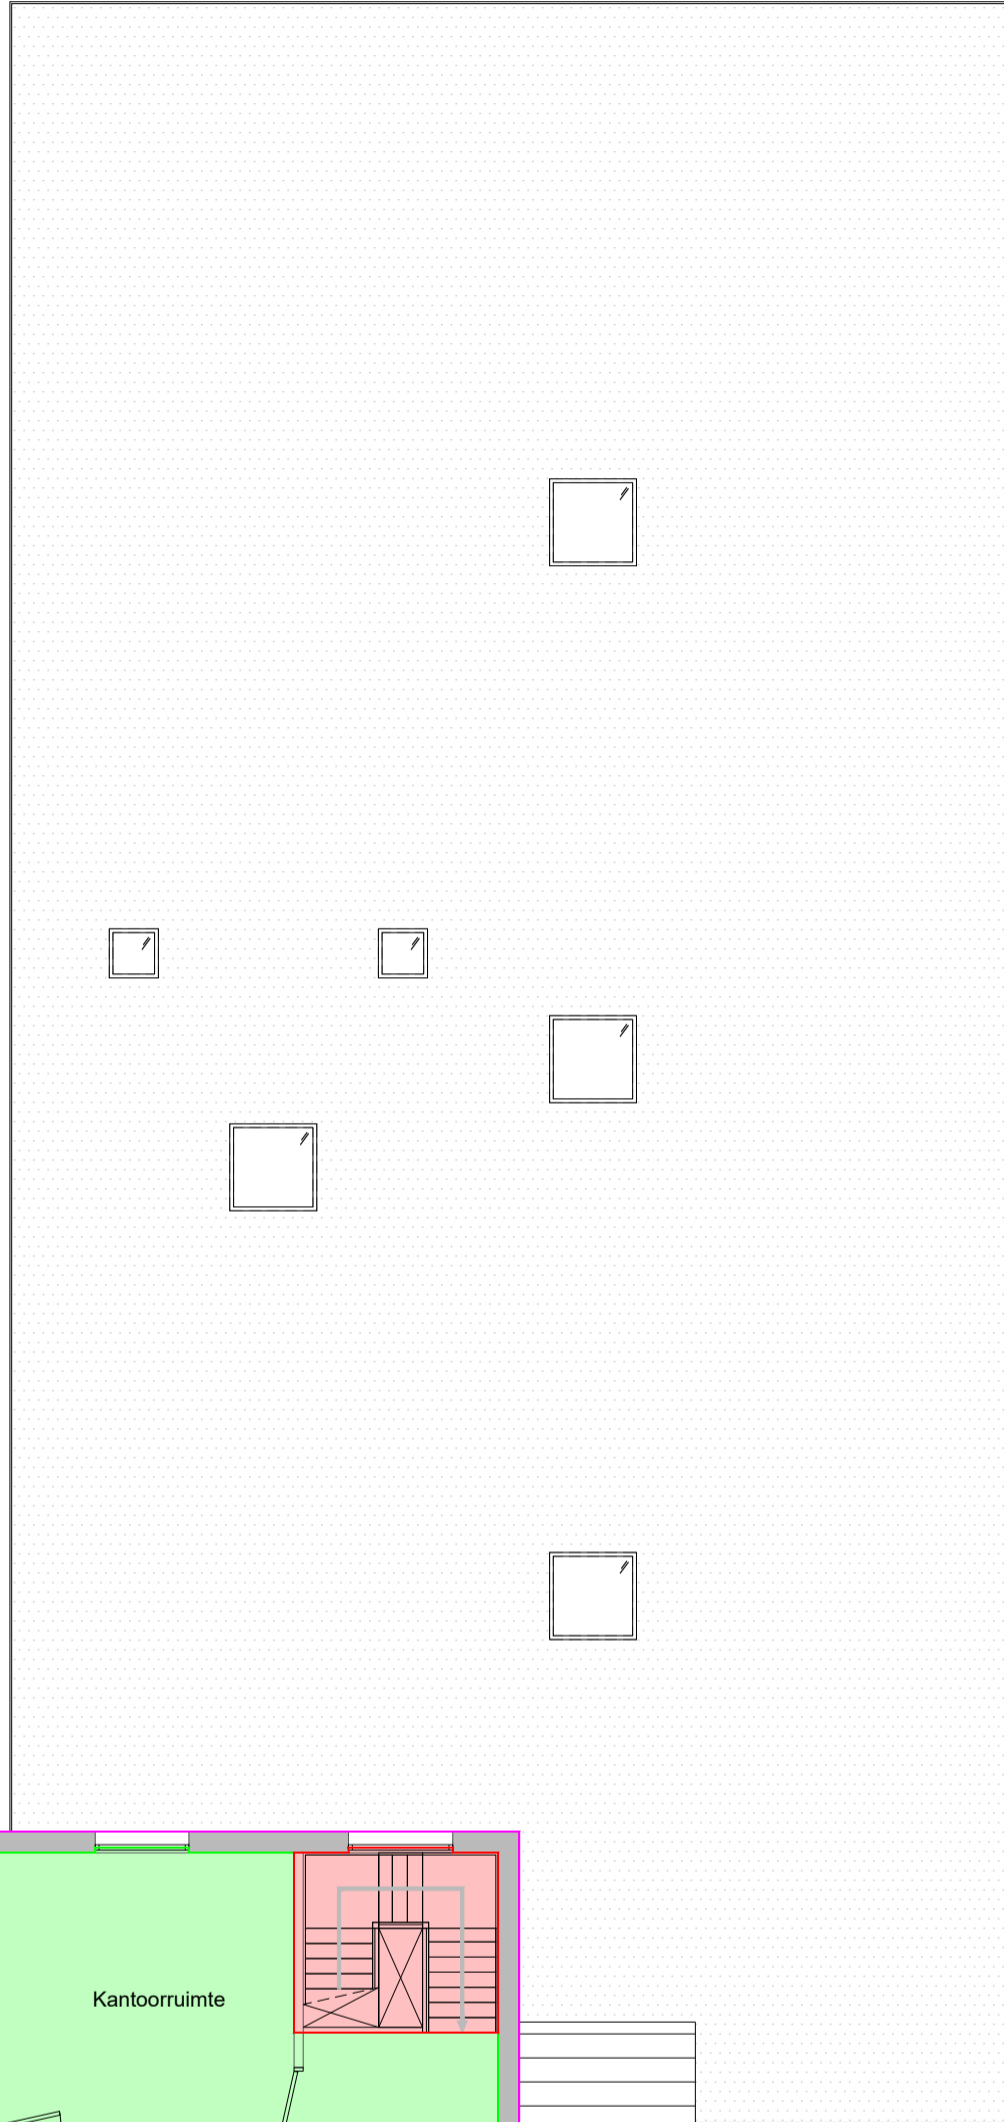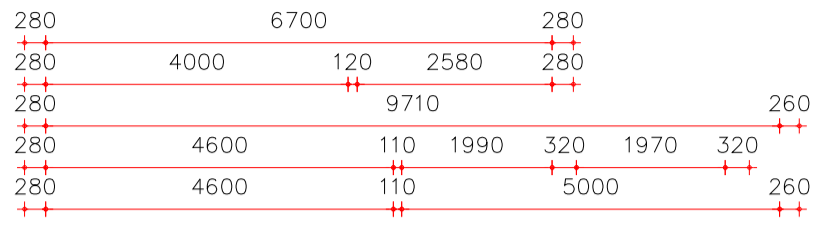

OMSCHRIJVING BVO/VVO inmeting
Rijksweg 103, Limmen

OPDRACHTGEVER Houseview

ONDERWERP 1e verdieping

TEKENAAR MB

SCHAAL 1:100

FORMAAT A1

DATUM 24-10-2020




Meetcertificaat A

RW 1.02

wijz 1:
wijz 2:
wijz 3:
wijz 4:
wijz 5:
wijz 6:



Rijksweg 103, Limmen
2e verdieping

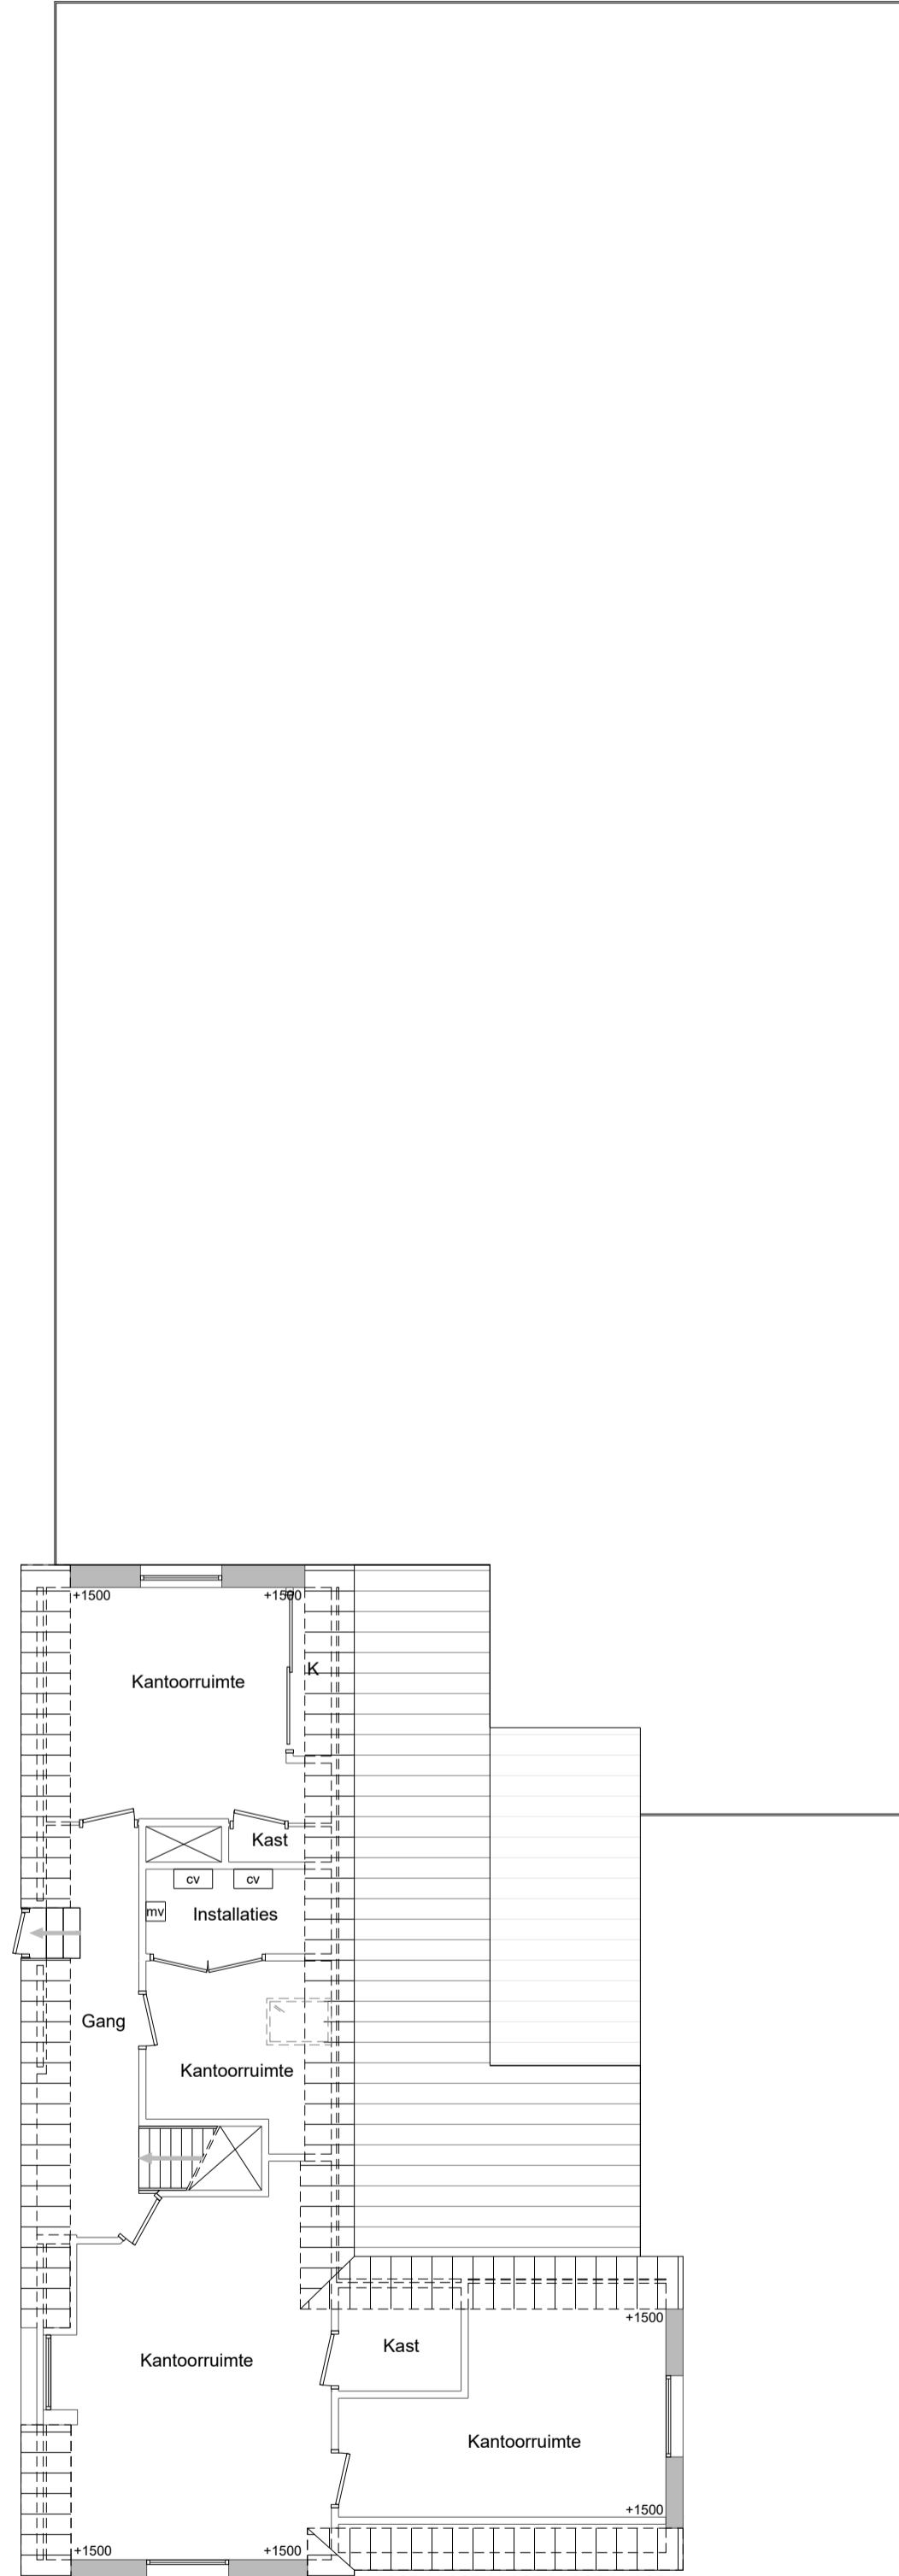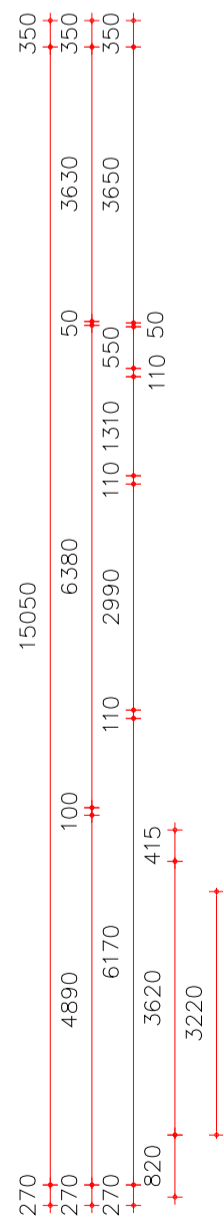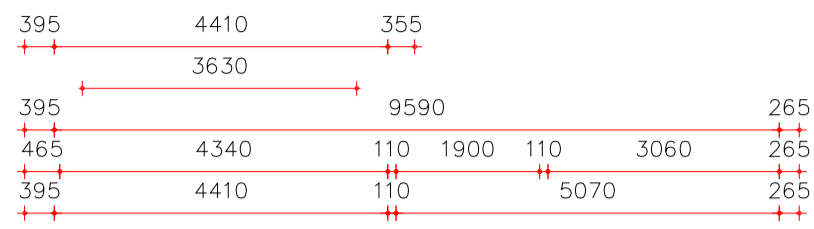

OMSCHRIJVING BVO/VVO inmeting
Rijksweg 103, Limmen

OPDRACHTGEVER Houseview

ONDERWERP 2e verdieping

TEKENAAR MB

SCHAAL 1:100

FORMAAT A1

DATUM 24-10-2020




Meetcertificaat A

RW 2.01

wijz 1:
wijz 2:
wijz 3:
wijz 4:
wijz 5:
wijz 6:



Rijksweg 103, Limmen
2e verdieping

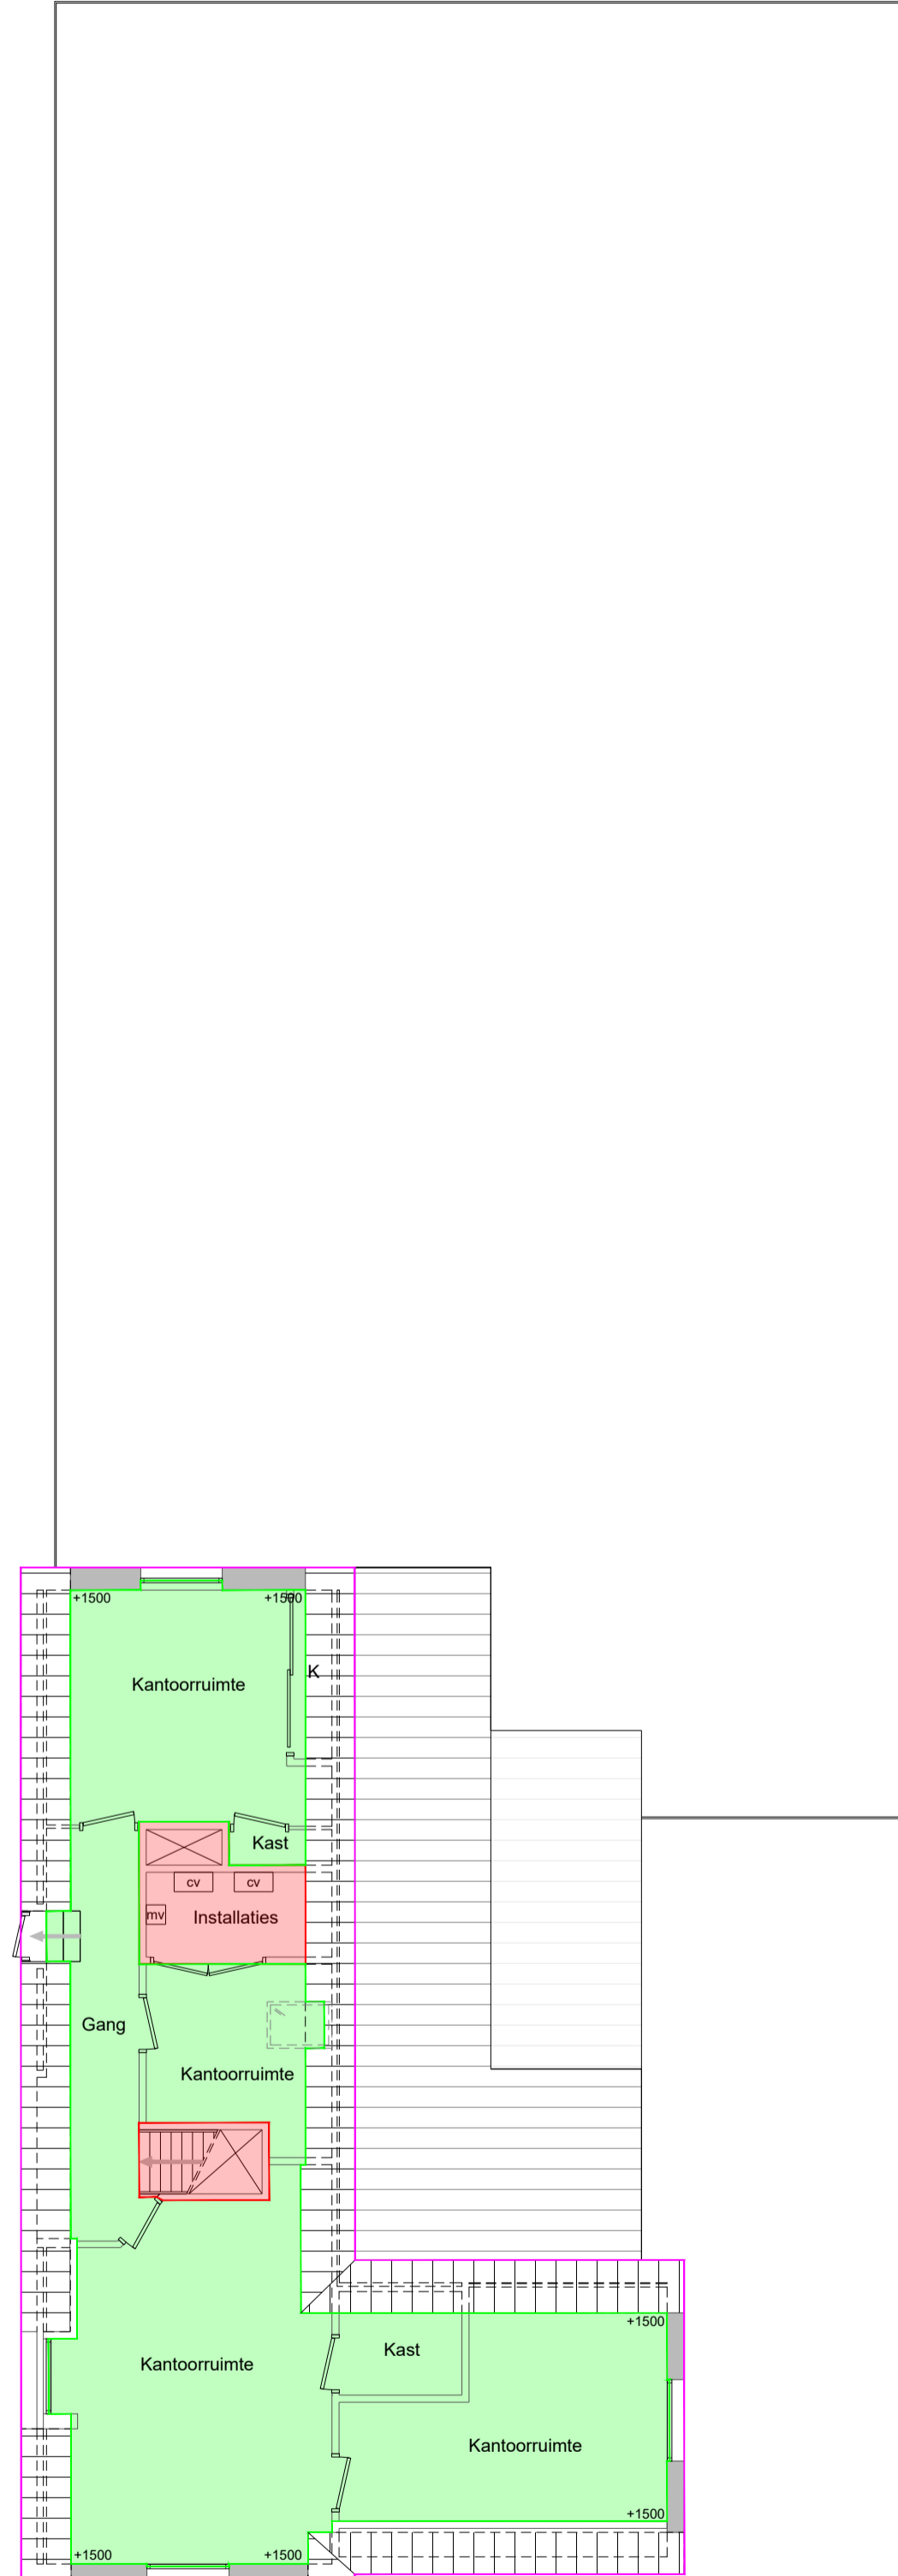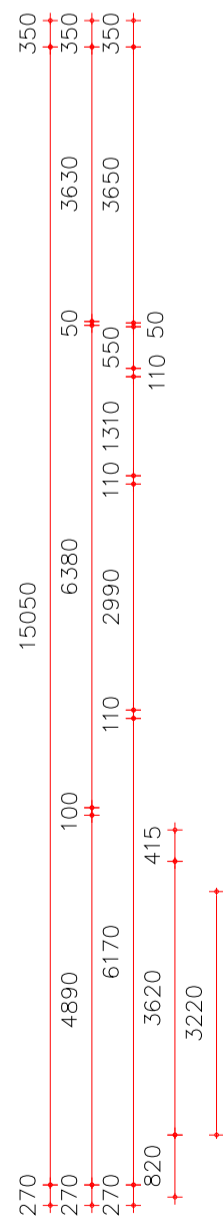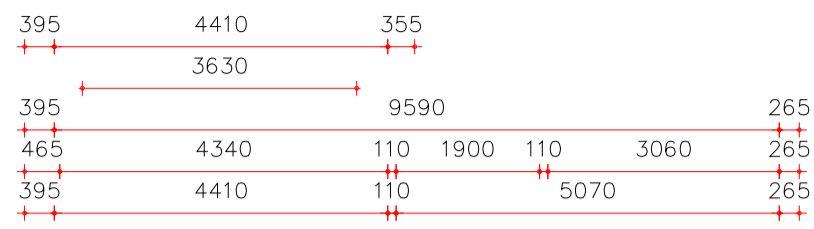

OMSCHRIJVING BVO/VVO inmeting
Rijksweg 103, Limmen

OPDRACHTGEVER Houseview

ONDERWERP 2e verdieping

TEKENAAR MB

SCHAAL 1:100

FORMAAT A1

DATUM 24-10-2020

Meetcertificaat A

RW 2.02

wijz 1:
wijz 2:
wijz 3:
wijz 4:
wijz 5:
wijz 6:

