

# KELDER

## MEETGEGEVENS


Gebruikersoppervlakte (GO)	kelder	0,000m <sup>2</sup>
	begane grond	753,213m <sup>2</sup>
	1e verdieping	625,119m <sup>2</sup>
	2e verdieping	615,887m <sup>2</sup>
	3e verdieping	615,887m <sup>2</sup>
4e verdieping	210,696m <sup>2</sup> +	
totaal:		<b>2.820,802m<sup>2</sup></b>
Overige inpandige ruimte (OI)	kelder	331,933m <sup>2</sup>
	begane grond	14,604m <sup>2</sup>
	1e verdieping	15,672m <sup>2</sup>
	2e verdieping	15,672m <sup>2</sup>
	3e verdieping	15,672m <sup>2</sup>
4e verdieping	29,142m <sup>2</sup> +	
totaal:		<b>422,694m<sup>2</sup></b>
Verkeersruimte (VR) (incl. vertikaal verkeer)	kelder	33,619m <sup>2</sup>
	begane grond	221,886m <sup>2</sup>
	1e verdieping	153,555m <sup>2</sup>
	2e verdieping	163,316m <sup>2</sup>
	3e verdieping	163,316m <sup>2</sup>
4e verdieping	88,310m <sup>2</sup> +	
totaal:		<b>824,002m<sup>2</sup></b>
Technische ruimte (TR)	kelder	1,494m <sup>2</sup>
	begane grond	7,283m <sup>2</sup>
	1e verdieping	2,986m <sup>2</sup>
	2e verdieping	2,986m <sup>2</sup>
	3e verdieping	2,986m <sup>2</sup>
4e verdieping	26,308m <sup>2</sup> +	
totaal:		<b>44,043m<sup>2</sup></b>
Tarra oppervlakte (TO)	kelder	22,430m <sup>2</sup>
	begane grond	73,603m <sup>2</sup>
	1e verdieping	64,572m <sup>2</sup>
	2e verdieping	64,572m <sup>2</sup>
	3e verdieping	64,572m <sup>2</sup>
4e verdieping	29,060m <sup>2</sup> +	
totaal:		<b>318,809m<sup>2</sup></b>
Bruto vloer oppervlakte (BVO)	kelder	389,505m <sup>2</sup>
	begane grond	1070,611m <sup>2</sup>
	1e verdieping	861,344m <sup>2</sup>
	2e verdieping	861,344m <sup>2</sup>
	3e verdieping	861,344m <sup>2</sup>
4e verdieping	383,882m <sup>2</sup> +	
totaal:		<b>4.4280,30m<sup>2</sup></b>

## RENVOOI

<b>GO</b>	GEbruikers- OPPERVLAKTE	<b>OI</b>	OVERIGE INPANDIGE RUIMTE
<b>TR</b>	TECHNISCHE RUIMTE	<b>VR</b>	VERKEERSRUIMTE / VERTIKAAL VERKEER
<b>TO</b>	TARRA OPPERVLAKTE	<b>BVO</b>	BRUTO VLOER OPPERVLAKTE

De meting en berekeningen zijn op basis van de "meetinstructie bepalen gebruikersoppervlakten woningen" en "meetinstructie bepalen bruto inhoud woningen" a.d.h.v. de NEN2580:2007 NL, inclusief het correctieblad NEN2580:2007/C1:2008.

Op dit meetcertificaat zijn de in dit meetrapport genoemde aannames en voorbehouden van toepassing. maatvoering in het werk controleren. MEETRAPPORt type B, object niet oplotatie gecontroleerd.

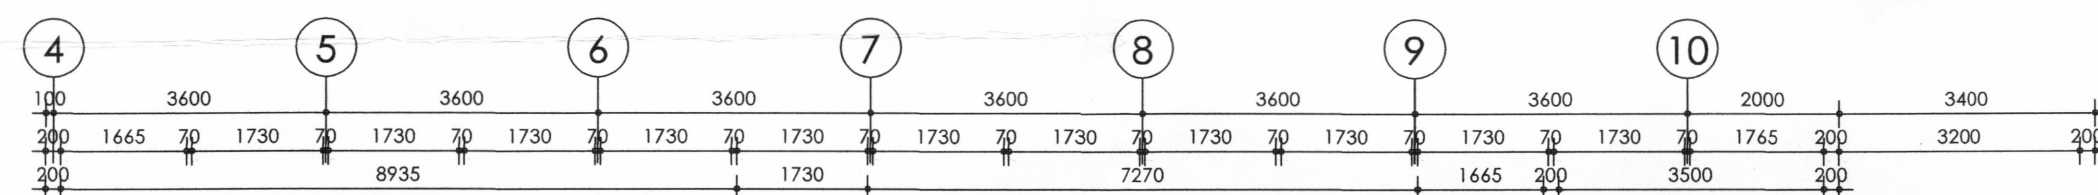

Kelder nieuw  
1:100

