

TE HUUR



HOFSTEDE


BEDRIJFSHUISVESTING



HULSENBOSCHSTRAAT 21K - 4251 LR WERKENDAM

HUURPRIJS:

€ 2.000,- excl. btw per maand

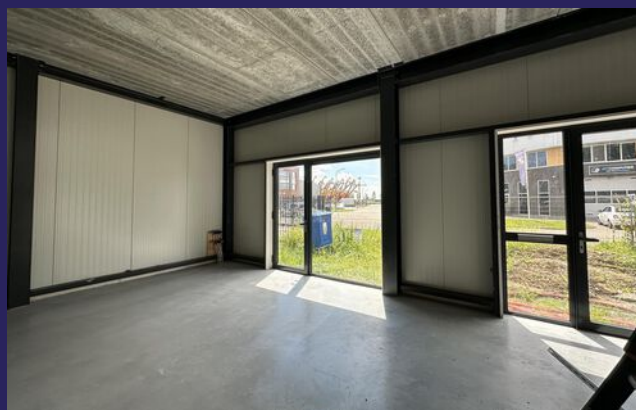

**LOKALE KENNIS
REGIONALE KRACHT
PERSOONLIJK CONTACT**

UW MAKELAAR



LEENDERT PAANS

Makelaar A-RMT

U kunt mij bereiken via:

leendert@hofstedemakelaardij.nl

085 - 049 51 55

Leendert is de jongste kracht van de organisatie en is inmiddels al meerdere jaren werkzaam bij Hofstede Bedrijfshuisvesting. Naast zijn werk studeert hij aan de Hogeschool Rotterdam en volgt de opleiding Vastgoedkunde. Leendert bedient met fris enthousiasme zijn klanten.

Hofstede Bedrijfshuisvesting is sinds 1999 uw zakelijke partner voor al uw vraagstukken met betrekking tot commercieel vastgoed. Het team van Hofstede Bedrijfshuisvesting bestaat uit vijf gepassioneerde leden, waarvan drie register taxateurs. Het werkgebied van Hofstede Bedrijfshuisvesting strekt zich uit van Vianen tot Breda en van Dordrecht tot aan Den Bosch, maar een uitstapje buiten deze grenzen gebeurt regelmatig. Binnen dit werkgebied is Hofstede Bedrijfshuisvesting marktleider.

Door de jarenlange ervaring en de kwaliteiten van de teamleden, die naadloos op elkaar aansluiten, is Hofstede Bedrijfshuisvesting de afgelopen twintig jaar uitgegroeid tot een betrouwbare partner met regionale bekendheid en lokale aanwezigheid, betrokkenheid en kennis. Onze lokale betrokkenheid komt voort uit het persoonlijke contact dat wij met onze klanten onderhouden. Kortom, wij weten wat er in uw regio speelt en hoe u daar op inspeelt!

UW ZAKELIJKE PARTNER

VOLG ONS OOK OP:



KENMERKEN KANTOOR



Oppervlakten

Begane grond: ca. 45 m² kantoorruimte
Eerste verdieping: ca. 105 m² kantoorruimte

Voorzieningen

Hoogwaardige afwerking en voorzien van o.a.

- Wand-, plafond- en vloerafwerking
- LED verlichting
- Gescheiden toiletruimten

Klimaat

- Vloerverwarming
- Airconditioning
- Te openen ramen

Parkeerfaciliteiten

4 eigen parkeerplaatsen voor de deur, alsmede het medegebruik van de algemene parkeerplaatsen.

OMSCHRIJVING

HULSENBOSCHSTRAAT 21K WERKENDAM | Unieke kans om eerste gebruiker te worden van dit representatieve kantoor op één van de mooiste locaties van Werkendam.

ALGEMEEN

Het kantoor is gelegen aan de kop van het nieuw gerealiseerde project "HOUT" op bedrijventerrein Bruine Kilhaven V in Werkendam. Het betreft een uitstekende zichtlocatie met eigen parkeerplaatsen direct voor de deur. Het kantoor zal volledig worden afgewerkt en beide kantoorlagen zullen o.a. beschikken over systeemplafonds met inbouwarmaturen, vloerafwerking, airconditioning, vloerverwarming en gescheiden toiletten. De (kantoor) ruimten op de begane grond zijn allen voorzien van een eigen toegangsdeur, hierdoor zijn de kantoorlagen zowel in zijn geheel als afzonderlijk van elkaar goed te gebruiken. Dankzij de ruime raampartijen heeft het gehele kantoor veel natuurlijk daglichtinval en een schitterend uitzicht.

STERKE PUNTEN

- Uitstekende locatie
- Geheel naar eigen wens in te richten
- Het kantoor wordt compleet afgewerkt
- Parkeren voor de deur
- Ruime raampartijen met veel natuurlijk daglichtinval

HUURPRIJS

€ 2.000,- excl. btw per maand

SERVICEKOSTEN

Nader te bepalen

KADASTER

Gemeente Werkendam, sectie P, perceelnummer 1790 - Index A9

LOCATIE EN BEREIKBAARHEID

Het nieuwbouwproject "HOUT" is gesitueerd op bedrijventerrein de Bruine Kilhaven in Werkendam. Het betreft een net onderhouden bedrijventerrein met regionale bekendheid. Het bedrijventerrein heeft het keurmerk "Veilig Ondernemen" en is buiten werktijden afgesloten met slagbomen en kentekenregistratie. Bij het bedrijventerrein bevindt zich een uitstekende horecagelegenheid en een tweetal brandstofverkooppunten.

Op korte afstand bevindt zich de rijksweg A-27. De rijksweg A-27 heeft middels knooppunt Gorinchem aansluiting op de rijksweg A-15. Ten zuiden bevindt zich knooppunt Hooipolder met de aansluiting op de A-59.

BOUWAARD

Het gebouw is gebouwd in 2024 en is gefundeerd op betonnen heipalen. De fundering van de units bestaan uit balken, poeren en stroken van gewapend beton. De gehele begane grondvloer is een in het werk gestorte monoliet afgewerkte betonvloer, de vloer is berekend op een vloerbelasting van 1.500 kg/m². Onder de gehele begane grondvloer wordt een vloerisolatie aangebracht met een Rc-waarde van $\geq 3,7$ m² K/W. De hoofddragconstructie van de units bestaat uit stalen hoofdspanten, kolommen, hulpstaal voor gevelconstructies en -bekledingen en windverbanden. De verdiepingvloeren van de units zijn uitgevoerd middels prefab betonnen kanaalplaat vloeren, opgelegd op de staalconstructie en/of steenachtige tussenwanden en berekend op een vloerbelasting van 500 kg/m². De verdiepingvloer is afgewerkt met een zandcementdekvloer met een dikte van 50-70 mm. Het dak is uitgevoerd middels stalen dakplaten, opgelegd op de stalen liggers en/of hulpstaal. Het platte dak heeft een isolatiewaarde van Rc 6,3 m² K/W. Over het gehele dak is PVC dakbedekking aangebracht, waarbij de dakranden zijn afgewerkt met een strook van voorgenoemde PVC. De gevelbeplating van de units zijn uitgevoerd middels verticale geïsoleerde sandwichpanelen, aangebracht op de staalconstructie. De isolatiewaarde van de gevelbeplating betreft 4,7 m² K/W. De houten stroken aan de gevels zijn uitgevoerd middels verticale verduurzaamde houten latten op een aluminium/kunststof achterconstructie.

OPPERVLAKTEN

Begane grond

- ca. 45 m² kantoorruimte

Eerste verdieping

- ca. 105 m² kantoorruimte

Het object is niet conform de meetnorm van het normblad NEN2580 ingemeten en derhalve kan geen enkel recht worden ontleend aan de genoemde metrages.




**DE VERMELDE
METRAGES ZIJN
UITSLUITEND
INDICATIEF**







LOCATIE VAN HET OBJECT

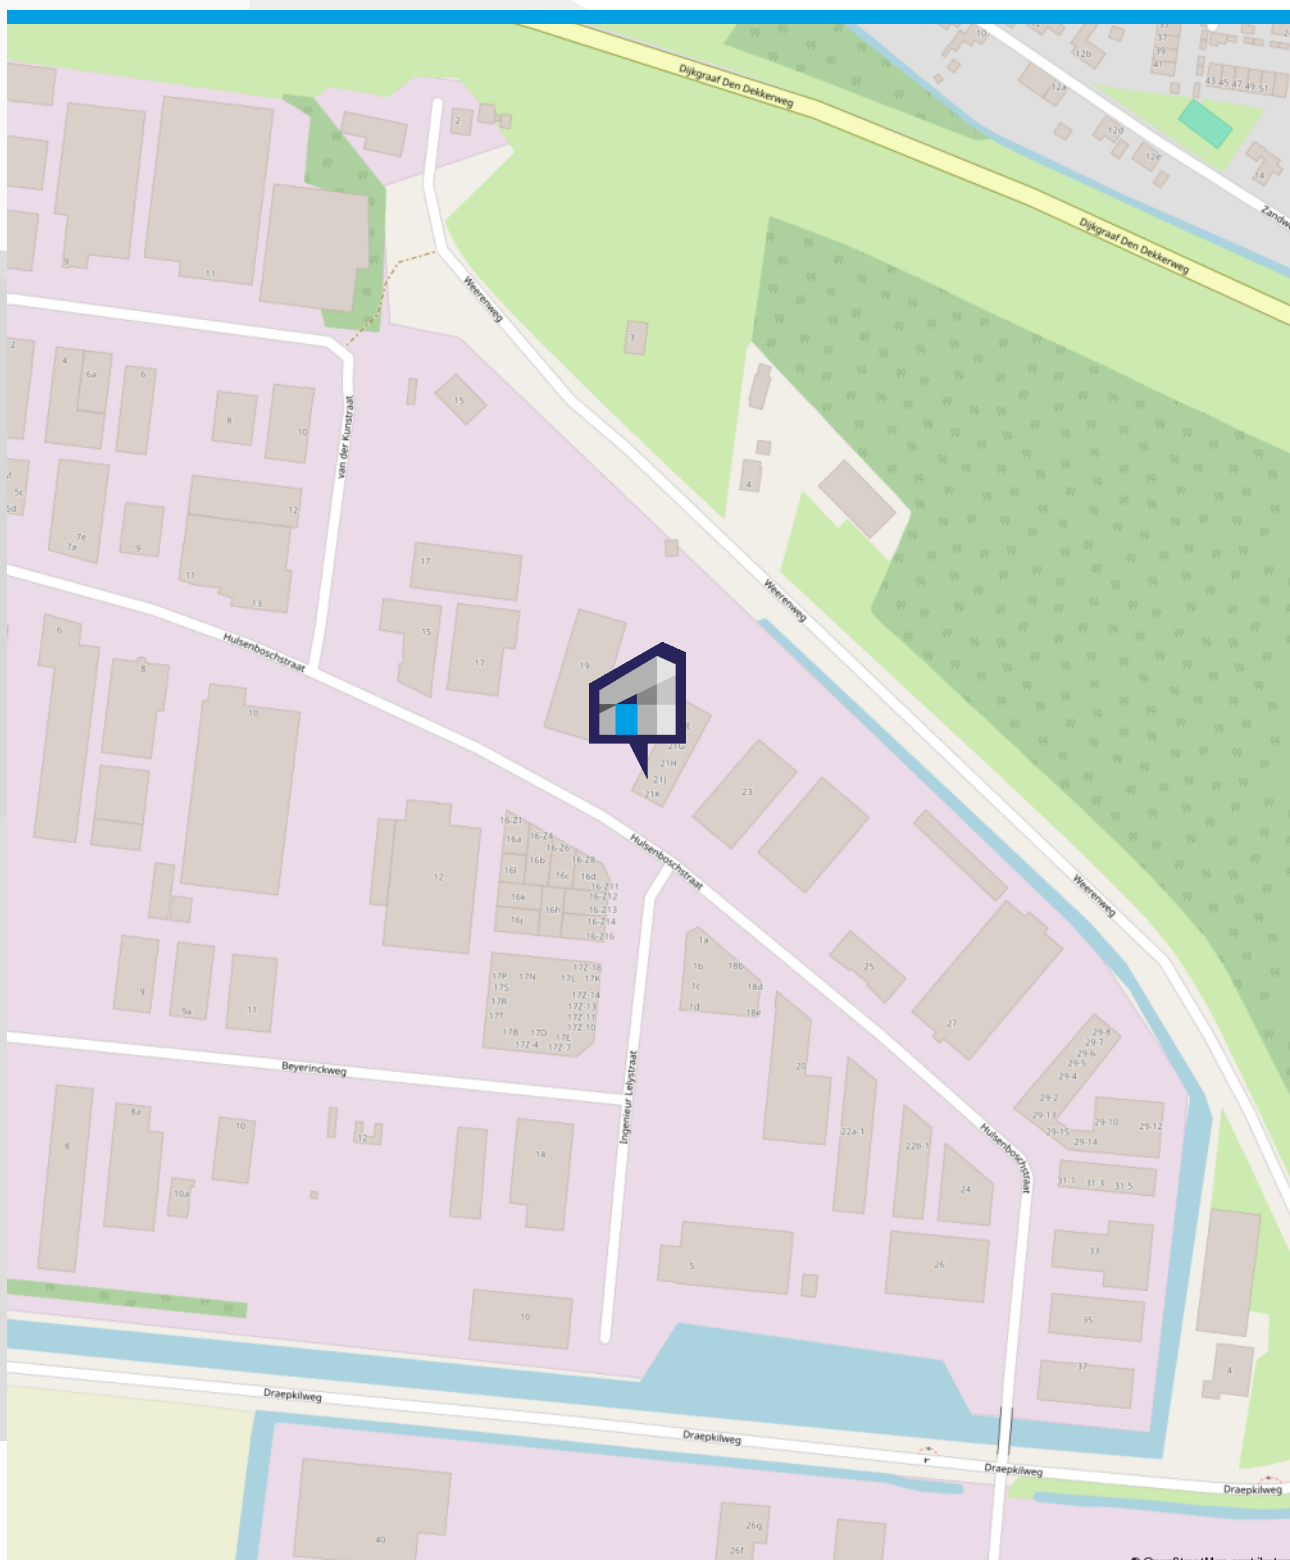

© OpenStreetMap contributors


HULSBOSCHSTRAAT 21K TE WERKENDAM

PLATTEGROND BEGANE GROND



Ca. 45 m² kantoorruimte begane grond

PLATTEGROND VERDIEPING

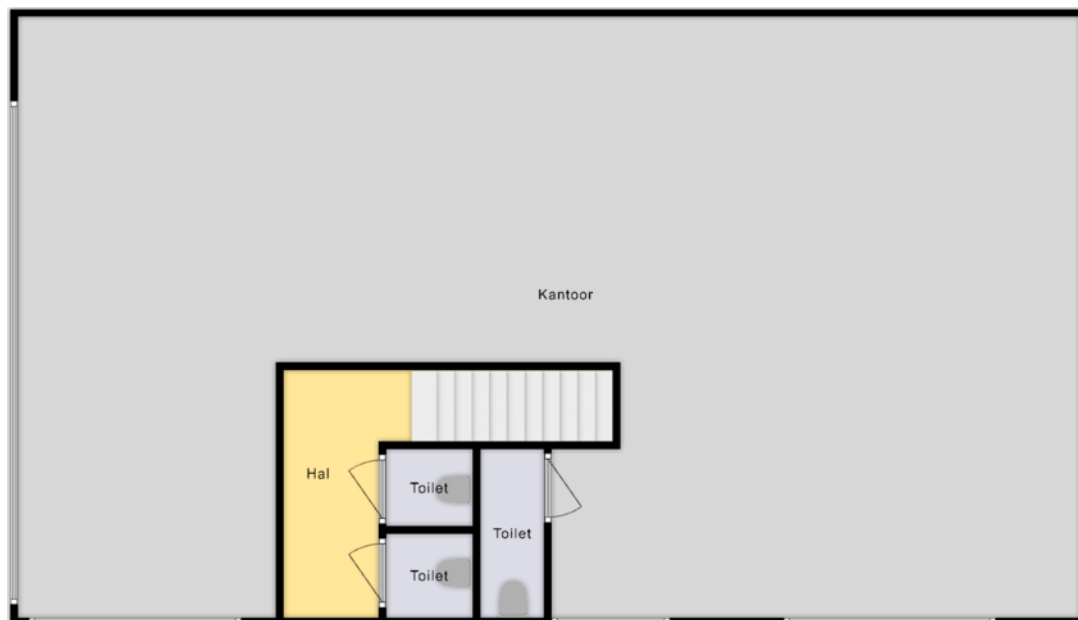


Ca. 105 m² kantoorruimte verdieping

ONDERNEMEN IN ALTENA

De gemeente Altena is, met een mooie centrale ligging en diversiteit aan bedrijven en vak-kennis, een ideale gemeente voor ondernemers om zich te vestigen. Ruim opgezette bedrij-venterreinen, een havengebied met nationale bekendheid en mooie horecagelegenheden: Altena heeft het allemaal. In Altena kunt u qua vestigingslocatie verschillende kanten op. De gemeente beschikt namelijk over ruim 16 bedrijventerreinen. Hierdoor is het gemakkelijk om uw onderneming uit te breiden binnen de gemeente. De bedrijventerreinen bevinden zich in Werkendam, Sleenwijk, Veen, Giessen, Nieuwendijk, Hank, Dussen en Wijk en Aalburg. Altena is dé gemeente met ruime ontwikkelkansen voor zowel jonge- als oudere ondernemingen in uiteenlopende sectoren.

Locatie en bereikbaarheid

De gemeente Altena heeft een centrale ligging en is te bereiken middels de Rijksweg A-27. Enkele kilometers ten noorden geeft deze weg toegang tot de Rijksweg A-15. Enkele kilo-meters in het zuiden is de Rijksweg A-59 te bereiken. De gemeente Altena is gesitueerd in het noorden van Noord-Brabant en grenst aan Zuid-Holland. Door deze centrale ligging is Altena omringd door de grote steden. Zo zijn steden zoals Oosterhout, Breda en 's-Hertogenbosch, maar ook steden boven de rivier zoals Dordrecht en Gorinchem gemakkelijk te bereiken.

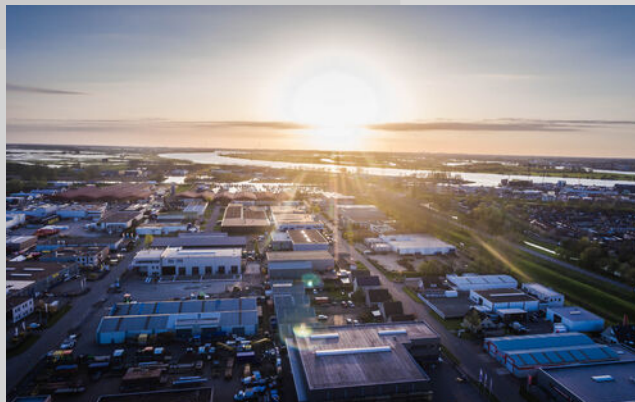


" EEN IDEALE
GEMEENTE VOOR
ONDERNEMERS "




KADASTRALE KAART

Kadastrale kaart

Uw referentie: Hofstede BOG

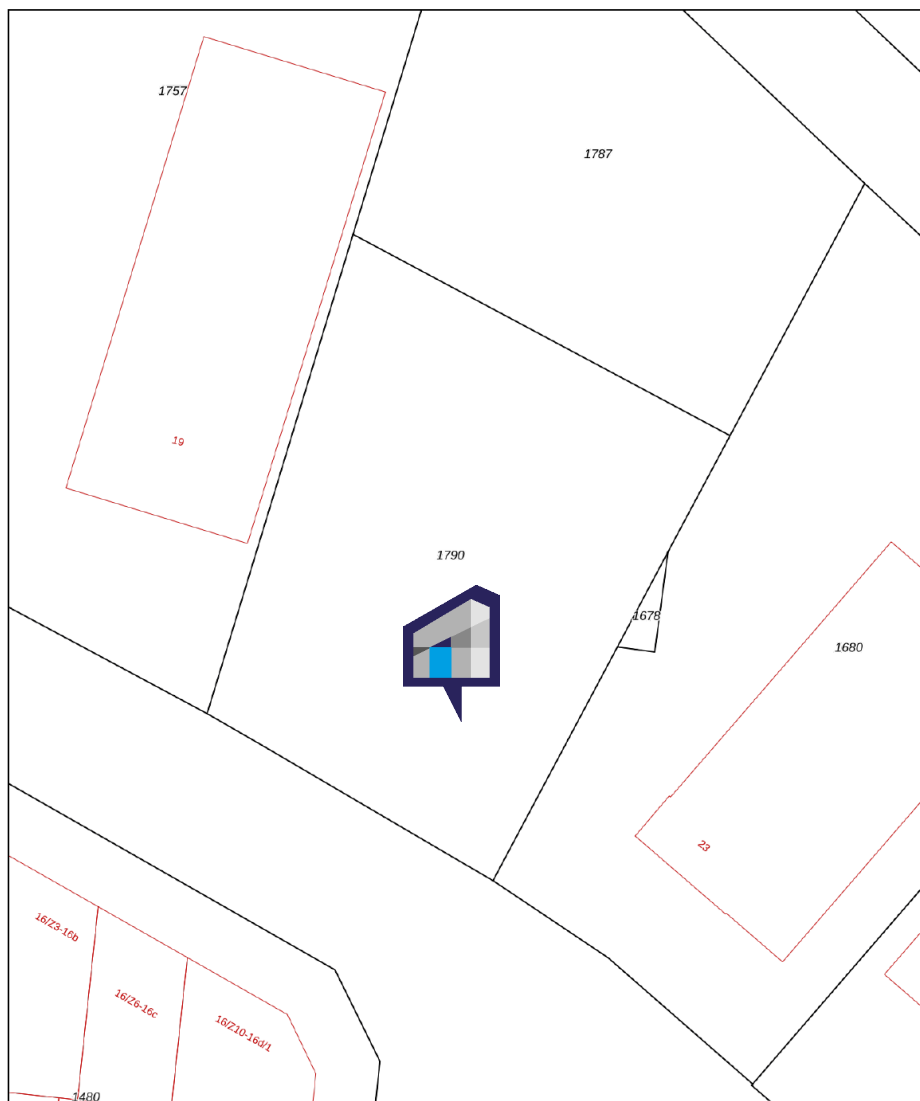

12345	Deze kaart is noordgericht	Schaal 1: 500		
25	Perceelnummer	Kadastrale gemeente		Werkendam
—	Huisnummer	Sectie		P
—	Vastgestelde kadastrale grens	Perceel		1790
—	Voorlopige kadastrale grens			
—	Administratieve kadastrale grens			
—	Bebouwing			
<small>Voor een eensluitend uittreksel, geleverd op 26 juni 2024 De bewaarder van het kadaster en de openbare registers</small>		<small>Aan dit uittreksel kunnen geen betrouwbare maten worden ontleend. De Dienst voor het kadaster en de openbare registers behoudt zich de intellectuele eigendomsrechten voor, waaronder het auteursrecht en het databankenrecht.</small>		

Gemeente:

Werkendam

Sectie:

P

Perceelnummer:

1790 - index A9

VERHUURVOORWAARDEN

Huurovereenkomst: Kantoorruimte en andere bedrijfsruimte in zin van Artikel 7:230a BW

In geval van verhuur van kantoorruimten en andere bedrijfsruimte in de zin van artikel 7:230a BW zal er een huurovereenkomst worden opgesteld gebaseerd op het model ROZ Huurovereenkomst Kantoorruimte en andere bedrijfsruimte in de zin van artikel 7:230 BW, vastgesteld door de Raad van Onroerende Zaken (ROZ) op 30 januari 2015 en tevens gepubliceerd op de website www.roz.nl. De bijbehorende algemene bepalingen zullen van toepassing zijn. De algemene bepalingen kunt u downloaden via:

<https://roz.nl/roz-modellen/kantoorruimte/algemene-bepalingen-kantoorruimte-2015.pdf>

 [Ga naar Algemene Bepalingen](#)

Huurovereenkomst Winkelruimte en andere bedrijfsruimte in de zin van Artikel 7:290 BW

In geval van verhuur van winkelruimte en andere bedrijfsruimte in de zin van artikel 7:290 BW zal er een huurovereenkomst worden opgesteld gebaseerd op het model ROZ Huurovereenkomst Winkelruimte en andere bedrijfsruimte in de zin van artikel 7:290 BW, vastgesteld door de Raad van Onroerende Zaken (ROZ) op 17 september 2012 en tevens gepubliceerd op de website www.roz.nl. De bijbehorende algemene bepalingen zullen van toepassing zijn. De algemene bepalingen kunt u downloaden via:

roz.nl/roz-modellen/winkelruimte/algemene-bepalingen-winkelruimte-2012.pdf

 [Algemene bepalingen Winkelruimte](#)

Bijzondere bepalingen

Ter uitbreiding op bovengenoemde huurovereenkomsten zullen er diverse bijzondere bepalingen opgenomen worden bijvoorbeeld: t.b.v. het uitsluiten aansprakelijkheden voor verhuurder, verbieden van illegale activiteiten, kostenverdelingen etc.

Omzetbelasting

Uitgangspunt is btw-belaste verhuur. Derhalve dient bovengenoemd bedrag te worden vermeerderd met het van toepassing zijnde btw-percentage. Indien huurder niet aan het 90% criterium voldoet, zal er van rechtswege sprake zijn van omzetbelasting vrijgestelde verhuur. Alsdan wordt de overeengekomen kale huurprijs, exclusief omzetbelasting, zodanig verhoogd dat het voor verhuurder ontstane nadeel volledig wordt gecompenseerd.

Huurprijsaanpassing

De huurprijs zal jaarlijks, voor het eerst één jaar na de ingangsdatum van de huurovereenkomst, worden aangepast op basis van het maandprijsindexcijfer volgens de consumentenprijsindex (CPI) reeks alle huishoudens (2015=100), dan wel de meest recente tijdbasis, gepubliceerd door het CBS. De nieuwe huurprijs zal nimmer lager zijn dan de laatst geldende huurprijs.

Zekerheidsstelling

Waarborgsom ter grootte van drie maanden huur inclusief omzetbelasting en eventuele voorschotten nutsvoorzieningen.

HOFSTEDÉ
BEDRIJFSHUISVESTING

VERHUURVOORWAARDEN

Bestemming / milieu

Als nieuwe huurder of gebruiker dient u na te gaan of uw bedrijfsactiviteiten passen binnen het bestemmingsplan en of u uw bedrijf zich er mag vestigen. Wanneer uw bedrijf het milieu belast, moet u een milieuvergunning aanvragen of een melding Activiteitenbesluit doen. Belast u het milieu niet of weinig? Dan is dit niet nodig. U heeft wel te maken met de algemene milieu-regels.

U kunt met de Activiteitenbesluit Internet Module (AIM, aimonline.nl) nagaan of u een milieuvergunning nodig heeft en/of u een melding Activiteitenbesluit moet doen.

Verder kunt u met de module:

- inzicht krijgen in milieuregels en maatregelen;
- online een melding Activiteitenbesluit indienen.

De algemene milieuregels van het Activiteitenbesluit milieubeheer gelden voor ieder bedrijf. Hierdoor weet u ook meteen welke algemene milieuregels voor uw bedrijf gelden.

 [Ga naar AIMonline.nl](http://AIMonline.nl)

HOFSTEDEBEDRIJFSHUISVESTING.NL

**AANKOPEN OF
AANHUREN DOET U
MET EEN VAN ONZE
SPECIALISTEN.**



ALGEMENE INFORMATIE

Makelaar

Hofstede Bedrijfshuisvesting B.V. treedt op namens de verkoper of verhuurder. Mocht door bemiddeling van Hofstede Bedrijfshuisvesting B.V. een transactie tot stand komen, dan bent u als koper en/of huurder geen courtage verschuldigd. In geval van koop zullen normaliter de makelaarskosten van Hofstede Bedrijfshuisvesting B.V. in opdracht van verkoper door notaris verrekend worden ten tijde van transport.

Voorbehoud

Eventuele transacties dienen ter goedkeuring voorgelegd te worden aan opdrachtgever c.q. eigenaar van het gebouw. Tot deze goedkeuring is verleend, zijn alle uitgebrachte aanbiedingen geheel vrijblijvend.

Disclaimer

Deze vrijblijvende informatie is met de grootst mogelijke zorgvuldigheid samengesteld. Voor de juistheid van deze informatie kan door Hofstede Bedrijfshuisvesting B.V. echter geen aansprakelijkheid worden aanvaard, noch kan aan de vermelde informatie enig recht worden ontleend. Deze informatie is niet bedoeld als aanbod. Door aanvaarding van de vermelde condities of het uitbrengen van een daarvan afwijkend aanbod worden onze opdrachtgevers en wij niet gebonden, ook niet tot het doen van een tegenaanbod. Een overeenkomst komt slechts tot stand door kennisgeving van een in alle opzichten en derhalve ook op ondergeschikte punten met een aanbod overeenkomstig aanvaarding.

Privacy

Hofstede Bedrijfshuisvesting B.V. neemt uw privacy erg serieus en ziet de regels rondom gegevensbescherming als logische fatsoensnormen. Hofstede Bedrijfshuisvesting B.V. verwerkt uw gegevens zorgvuldig en volgens de wettelijke voorschriften. Wij besteden veel aandacht aan een adequate beveiliging, zodat uw gegevens worden beschermd tegen ongeautoriseerd gebruik, ongeautoriseerde toegang, wijziging of onrechtmatige vernietiging.

Hofstede Bedrijfshuisvesting B.V. investeert continu in het bieden van goede dienstverlening. Een onderdeel hiervan is het NVM-brede privacy programma.

Nuttige links

Bestemmingsplannen:

<https://www.ruimtelijkeplannen.nl/>

 [Ga naar Bestemmingsplannen](https://www.ruimtelijkeplannen.nl/)

Bodeminformatie/vervuiling:

www.bodemloket.nl/kaart

 [Ga naar Bodeminformatie](http://www.bodemloket.nl/kaart)

Adressen, bouwjaren en gebouwfuncties:

bagviewer.kadaster.nl/lvbag/bag-viewer/

 [Ga naar Kadaster](http://bagviewer.kadaster.nl/lvbag/bag-viewer/)

Voorwaarden / certificeringen / registers

NVM – Hofstede Bedrijfshuisvesting B.V. is lid van de Nederlandse Vereniging voor Makelaars, de werkzame makelaars zijn lid van de vakgroep Business. Op al ons werk zijn de Algemene Voorwaarden NVM voor professionele opdrachtgevers (versie februari 2011) van toepassing. Deze voorwaarden kunt u downloaden via: www.nvm.nl/service/brochures

 [Ga naar Voorwaarden NVM](http://www.nvm.nl/service/brochures)

VastgoedCert – Onze makelaars zijn ingeschreven bij stichting VastgoedCert.

NRVT – Onze taxateurs staan in het Nederlands Register Vastgoed Taxateurs en handelen conform de richtlijnen van het NRVT.

EEN BEDRIJFSPAND HUREN IN 5 STAPPEN

BEZICHTIGEN

1

Plan een bezichtiging en bekijk samen met de makelaar het object.

Maak de beslissing of u het object wilt huren en kom tot een mondelinge overeenkomst.

2

ONDERHANDELEN

CONTROLLEREN

3

Wij zullen zorg dragen voor het opstellen van een concept huurovereenkomst.

Na wederzijdse goedkeuring op de overeenkomst plannen we een gezamenlijk tekenmoment in.

4

TEKENEN

OPLEVERING

5

Op de datum van oplevering ontvangt u de sleutels en kunt u gebruik maken van het gehuurde object.

HOFSTEDE
BEDRIJFSHUISVESTING

TEAM

HOFSTEDE BEDRIJFSHUISVESTING



THEO BAKKER

Bedrijfsmakelaar / Register Taxateur - Lid NVM-Business

Theo is de senior bedrijfsmakelaar en -taxateur. Hij heeft ruim 20 jaar ervaring in de makelaardij. Door de jaren heen heeft Theo al veel complexe zaken begeleid. Van zijn marktkennis en deskundigheid maken velen elke dag gebruik. Theo denkt graag met u mee.



SANDER DE RIE

Accountmanager / Assistent Taxateur

Sander is al een aantal jaar werkzaam bij Hofstede Bedrijfshuisvesting. Naast zijn werk volgt hij de opleiding Vastgoed & Makelaardij die hij bijna heeft afgerond aan de Hogeschool Rotterdam. Deze ondernemende kracht bedient zijn klanten met veel enthousiasme en assisteert onze taxateurs.



ALBERT DE LANGE

Bedrijfsmakelaar / Register Taxateur - Lid NVM-Business

Albert is bedrijfsmakelaar en registertaxateur op de vestiging in Sliedrecht. Daarnaast bedient hij ook de woningmarkt. Albert beschikt over een breed netwerk en heeft jarenlange ervaring in de makelaardij. Hij heeft een nuchtere, doortastende kijk op zaken. Uw zaken zijn in vertrouwde handen bij Albert.



LEENDERT PAANS

Medewerker Binnen-/ Buitendienst

Leendert is onze jongste kracht van de organisatie. Naast zijn werk studeert hij aan de Hogeschool Rotterdam en volgt de opleiding Vastgoed & Makelaardij. Leendert bedient met fris enthousiasme zijn klanten.





MARK VAN ROSSUM

**Bedrijfsmakelaar / Register Taxateur
Lid NVM-Business**

Mark is vanaf de middelbare school werkzaam bij Hofstede Bedrijfshuisvesting en heeft zijn diploma Vastgoed & Makelaardij aan de Hogeschool Rotterdam behaald. Inmiddels is hij ook één van de jongste register taxateurs van Nederland. Hij bedient zijn klanten op een adequate manier. Mark heeft vaak aan een half woord genoeg.

UW ZAKELIJKE PARTNER



FRANCIENE SNOEI

Office Manager

Met enthousiasme ondersteunt Franciene de makelaars van Hofstede Bedrijfshuisvesting. Daarnaast staat ze de klanten graag te woord en draagt zorg voor een snelle en precieze handelswijze.

HOFSTEDEBEDRIJFSHUISVESTING.NL

NIEUWENDIJK

Ippelseweg 1
4255 HW Nieuwendijk
085 - 049 51 55



SANDER PAANS

Technisch Vastgoedmanager

Met ruim 50 jaar ervaring in de installatiebranche is het beheer van uw vastgoed bij Sander in goede handen. Sander staat van A tot Z garant voor een vlotte en vlekkeloze afhandeling van alle technische- en onderhoudsproblemen van de woningen en utiliteitsgebouwen die binnen onze beheerportefeuille vallen.

SLIEDRECHT

Brouwerstraat 12
3364 BE Sliedrecht
0184 - 41 01 51



U VINDT ONS HIER

AANKOOP • AANHUUR • TAXATIE • VERKOOP • VERHUUR



HOFSTEDE

BEDRIJFSHUISVESTING

KANTOOR WERKENDAM

Hoogstraat 24, 4251 CL Werkendam

info@hofstedebedrijfshuisvesting.nl

 085 - 049 51 55

KANTOOR SLIEDRECHT

Brouwerstraat 12, 3364 BE Sliedrecht

albert@hofstedebedrijfshuisvesting.nl

 0184 - 41 01 51