



# Muntstraat 5 Maastricht

**Te huur op top A-1 locatie:  
ca. 110 m<sup>2</sup> BVO winkelruimte  
op begane grond en  
magazijnruimte  
in het souterrain en op  
verdiepingen.**

# BROCK

BEDRIJFSMAKELAARS



# Omschrijving Maastricht

Van Wyck tot het Vrijthof en daar voorbij. Maastricht staat bekend om een gevarieerd aanbod voor shoppers, zeven dagen per week. Verdeeld over verschillende wijken met elk hun eigen identiteit en sfeer.

Van hip & vintage in Wyck, tot sjiek & chic in het Stokstraatkwartier en het quartier latin Jekerkwartier. Winkelcentra zoals Mosae Forum & Entre Deux, plekken voor de alledaagse boodschap of lekker vers van de markt.


Maastricht is na Amsterdam de populairste stad voor een citytrip binnen Nederland. En staat zelfs in de top 10 winkelsteden van de Benelux! Jaarlijks bezoeken bijna drie miljoen dagjesmensen de stad en een aanzienlijk deel hiervan blijft langer dan één dag in Maastricht.

De verwachting is dat dit aantal de komende jaren alleen nog maar zal stijgen en iedereen die de stad met eigen ogen heeft aanschouwd snapt waarom.

Door zijn ligging nabij de grens met België en Duitsland is Maastricht ook bij Belgen en Duitsers een populaire winkelstad. Het winkelcentrum van Maastricht is erg afwisselend. Zo zijn er enkele nieuwe winkelcentra te vinden zoals het Entre Deux en het Mosae Forum, maar bestaat het overgrote deel van het winkelhart van Maastricht uit kleine en grote winkelstraten.


Dit bij elkaar opgeteld zorgde er voor dat Maastricht werd uitgeroepen tot beste winkelstad van Nederland. In het centrum van Maastricht zijn naast alle grote bekende winkelketens ook allerlei leuke unieke winkeltjes te vinden.

Deze winkeltjes zorgen ervoor dat een dagje shoppen in Maastricht een bijzondere ervaring is die zeker voor herhaling vatbaar is.

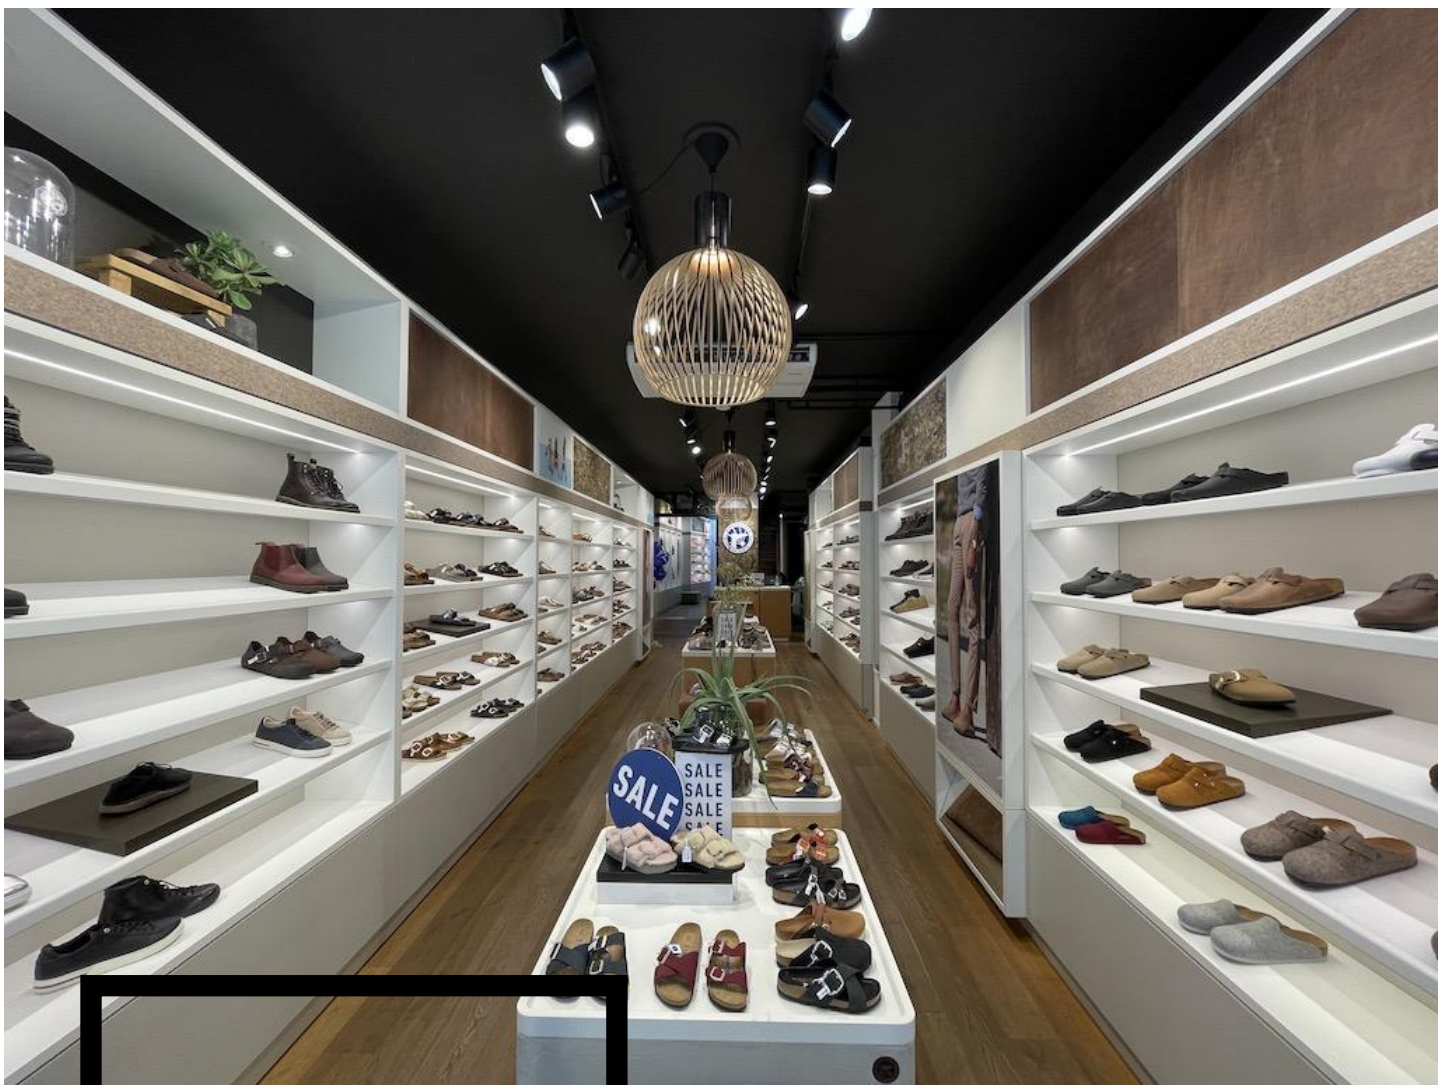

# Kenmerken


Adres	Muntstraat 5, 6211 EG Maastricht.
Locatie / passanten	gelegen op een top A1-locatie in een drukke winkelstraat tussen de Markt en de Kleine Staat. Gemiddeld circa 26.500 passanten op zaterdag. Andere formules in de directe omgeving zijn o.a. Norah, Only, Miniso, Sissy Boy en meer.
Bereikbaarheid	goed per auto en openbaar vervoer, laden en lossen mogelijk tot 11:00 uur.
Indeling object	- begane grond : $\pm 110$ m <sup>2</sup> BVO winkelruimte; - souterrain en verdiepingen : magazijnruimte.
Frontbreedte	$\pm 4$ m <sup>1</sup> .
Parkeren	op loopafstand ca. 200 m <sup>1</sup> zijn een tweetal parkeergarages gelegen (Q-Park Mosae Forum en Vrijthof).
Technische voorzieningen	energie- en wateraansluiting.
Bestemming	detailhandel (branche nader overeen te komen) op begane grond en secundaire ruimte op verdiepingen.
Opleveringsniveau	casco / huidige staat.

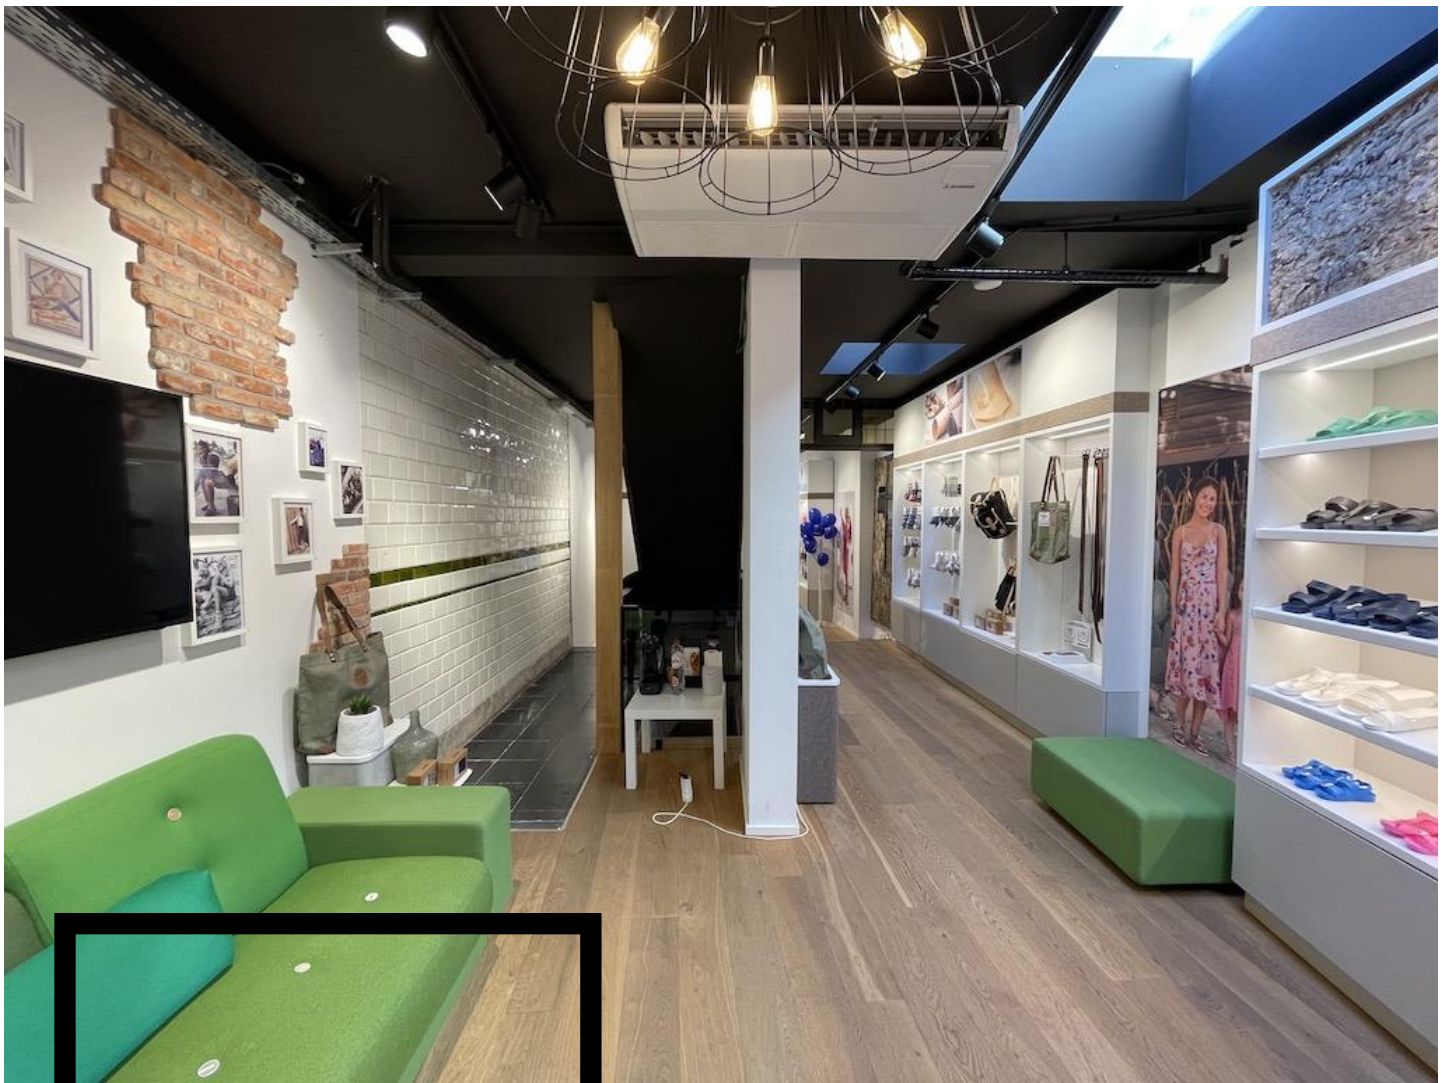

## Huurprijs

Huurprijs	€ 5.960,00 /maand exclusief BTW.
Huurtermijn	5 jaar met telkens 5 jaar verlenging, andere termijnen bespreekbaar.
Huurbetaling	per maand vooruit te voldoen.
BTW-belaste verhuur	verhuurder opteert voor met BTW-belaste verhuur. Indien huurder niet voldoet aan de wettelijke criteria (90% BTW norm) zal er een BTW -vervangende opslag gehanteerd worden, zodanig dat verhuurder gecompenseerd wordt wegens het niet kunnen verrekenen van de BTW op de investeringen, alsmede de BTW op de exploitatiekosten.
Bankgarantie / waarborgsom	conform het ROZ-model ten bedrage van 3 maanden huur te vermeerderen met een bedrag ter grootte van de BTW.
Indexering	jaarlijks overeenkomstig het maand prijsindexcijfer volgens het consumentenprijsindexcijfer (CPI) reeks CPI alle huishoudens (2015 = 100), gepubliceerd door het Centraal Bureau voor de Statistiek (CBS). De huurprijs zal nimmer minder bedragen dan de huurprijs van het voorafgaande jaar. De eerste huurprijsindexering zal plaatsvinden 12 maanden na datum huuringang.
Huurovereenkomst	standaard ROZ-contract model winkelruimte met bijbehorende algemene bepalingen.
Aanvaarding	in overleg.

# Foto's

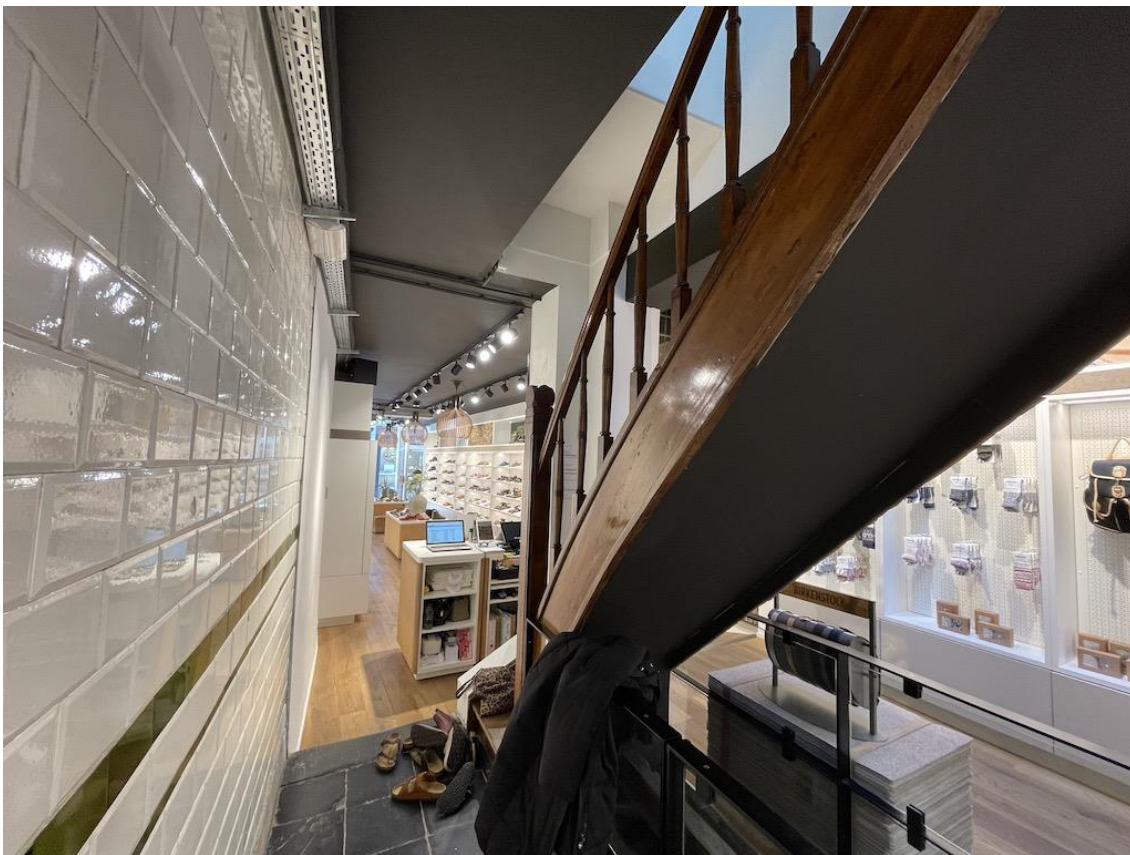

WYCKER GRACHTSTRAAT 40  
6221 CX MAASTRICHT  
TELEFOON 043 - 205 79 89

IBAN NL71 KNAB 0256 5452 94  
BIC KNABNL2H  
INTERMEDIARY BIC ABNANL2A

BTW NL857905788B01  
KVK 69525358

WWW.BRCKBEDRIJFSMAKELAARS.NL  
INFO@BRCKBEDRIJFSMAKELAARS.NL


# Foto's



# Foto's



# Tekening begane grond

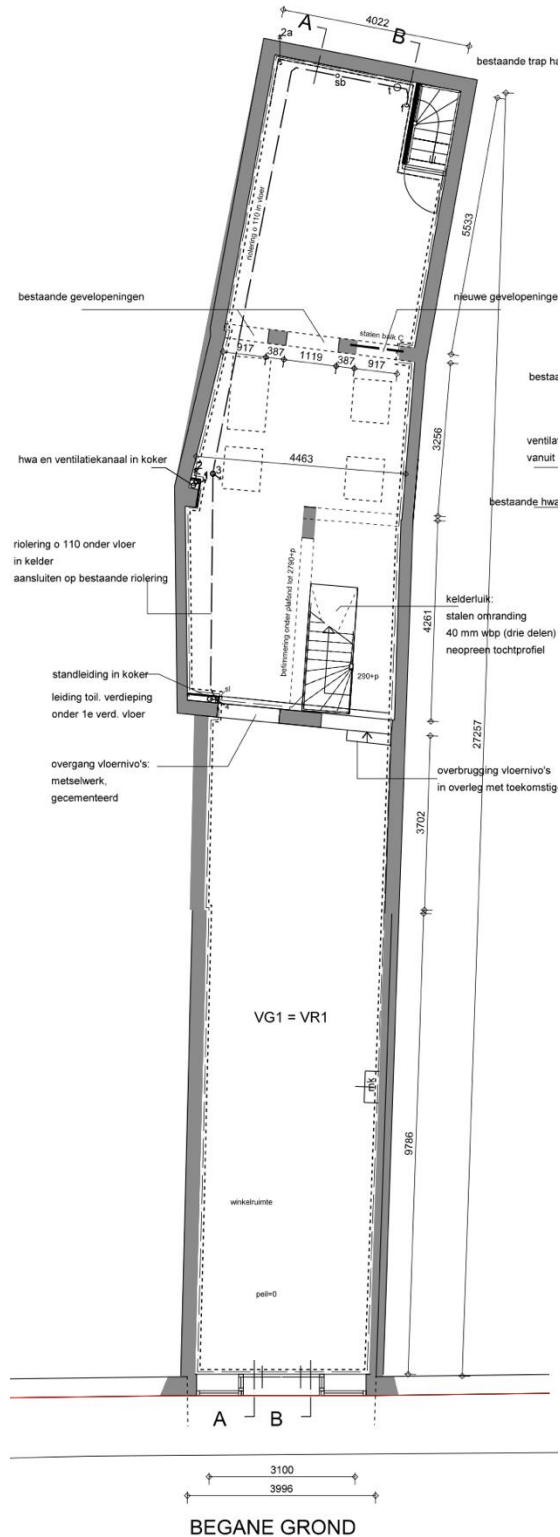




# Kadastrale kaart

Kadastrale kaart

Uw referentie: MZ/KN

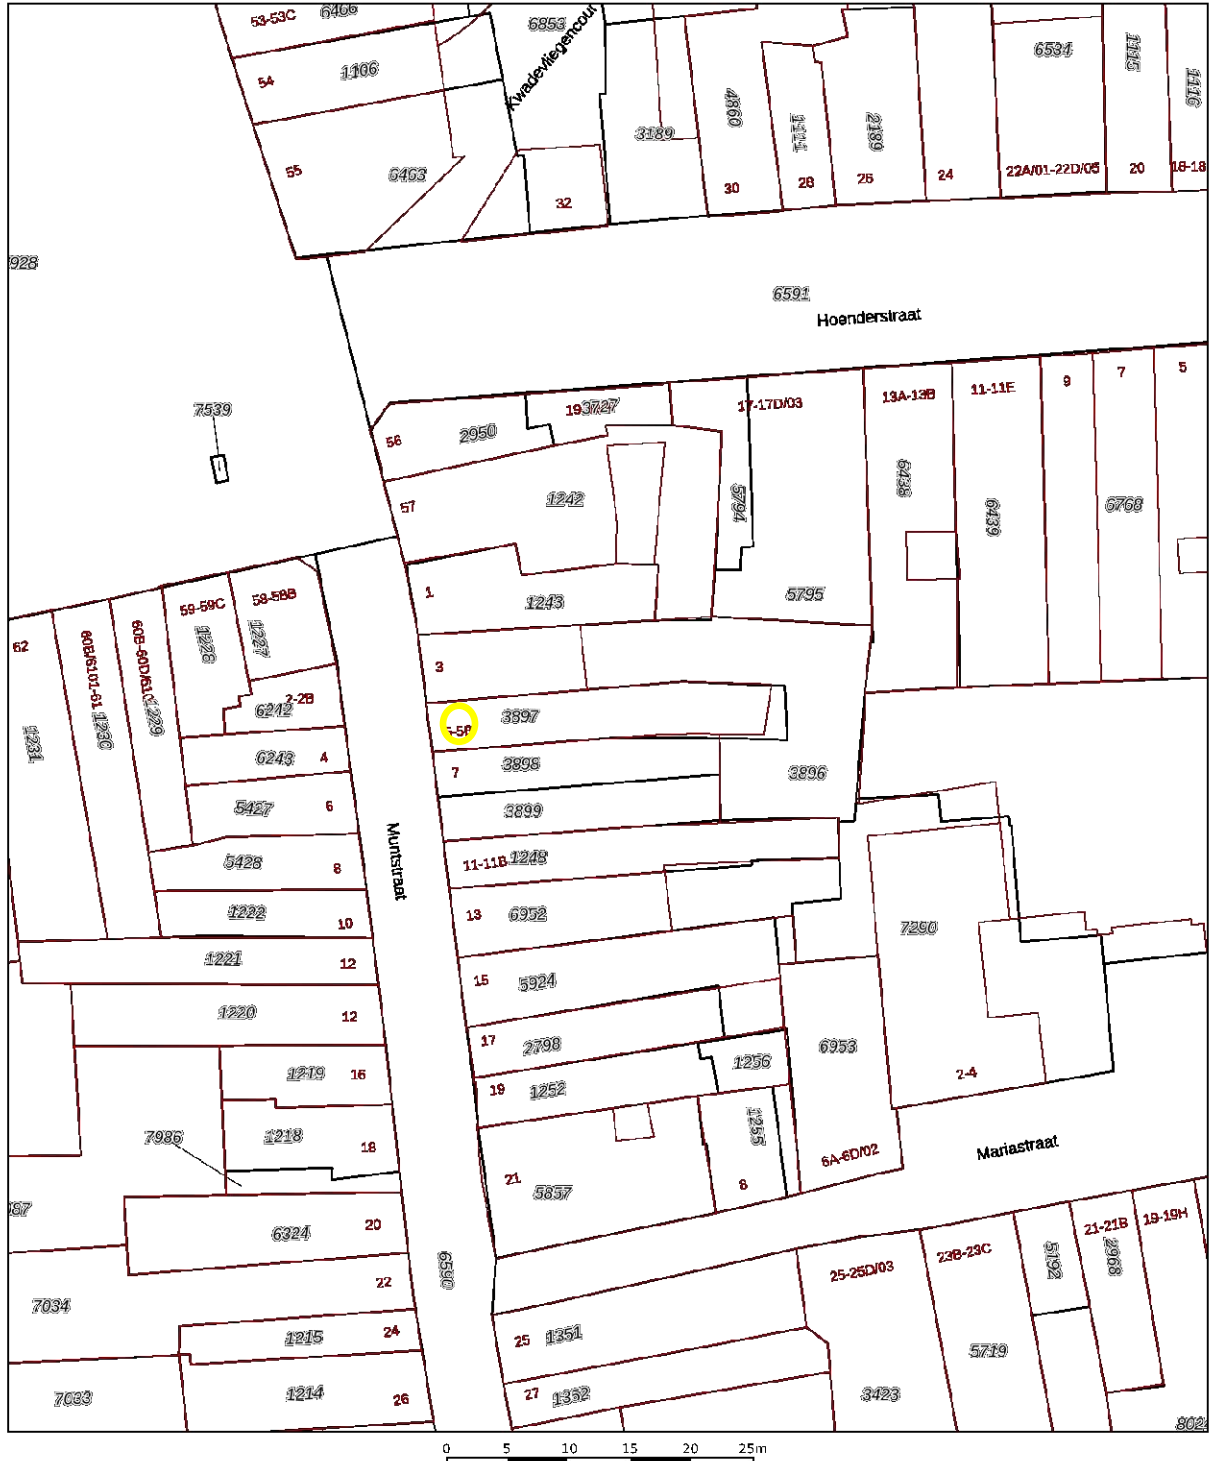


<p>12345 Perceelnummer</p> <p>25 Huisnummer</p> <p>— Vastgestelde kadastrale grens</p> <p>— Voorlopige kadastrale grens</p> <p>— Administratieve kadastrale grens</p> <p>— Bebouwing</p>	<p>Deze kaart is noordgericht</p> <p>Schaal 1: 500</p> <p>Kadastrale gemeente Maastricht</p> <p>Sectie A</p> <p>Perceel 3897</p>	<p>Aan dit uittreksel kunnen geen betrouwbare maten worden ontleend.</p> <p>De Dienst voor het kadastral en de openbare registers behoudt zich de intellectuele eigendomsrechten voor, waaronder het auteursrecht en het databankenrecht.</p>
--	--	---

Voor een eensluitend uittreksel, geleverd op 24 november 2021  
De bewaarder van het kadastral en de openbare registers



# Locatie

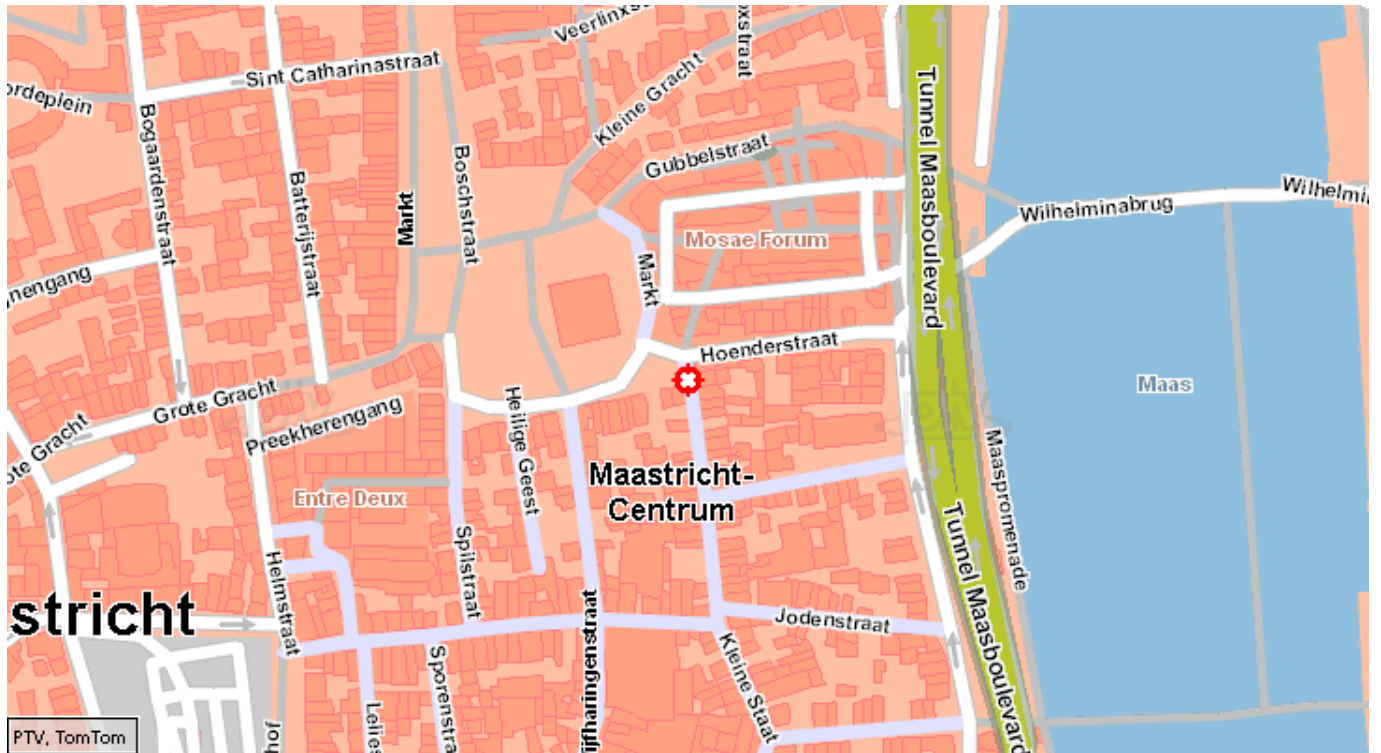



## Contact

Voor meer informatie of het aanvragen van een bezichtiging, kunt u contact opnemen met:

### **BRCK Bedrijfsmakelaars**

Wycker Grachtstraat 40  
6221 CX Maastricht

info@BRCKbedrijfsmakelaars.nl  
www.BRCKbedrijfsmakelaars.nl

T +31 (0)43 205 7989

# BRCK



**BEDRIJFSMAKELAARS**

\*Deze informatie mag slechts worden gezien als vrijblijvende informatie waaraan geen rechten en/of plichten kunnen worden ontleend en geschiedt onder voorbehoud goedkeuring verhuurder.

WYCKER GRACHTSTRAAT 40  
6221 CX MAASTRICHT  
TELEFOON 043 - 205 79 89

IBAN NL71 KNAB 0256 5452 94  
BIC KNABNL2H  
INTERMEDIARY BIC ABNANL2A

BTW NL857905788B01  
KVK 69525358

WWW.BRCKBEDRIJFSMAKELAARS.NL  
INFO@BRCKBEDRIJFSMAKELAARS.NL