


begeane grond

begeen

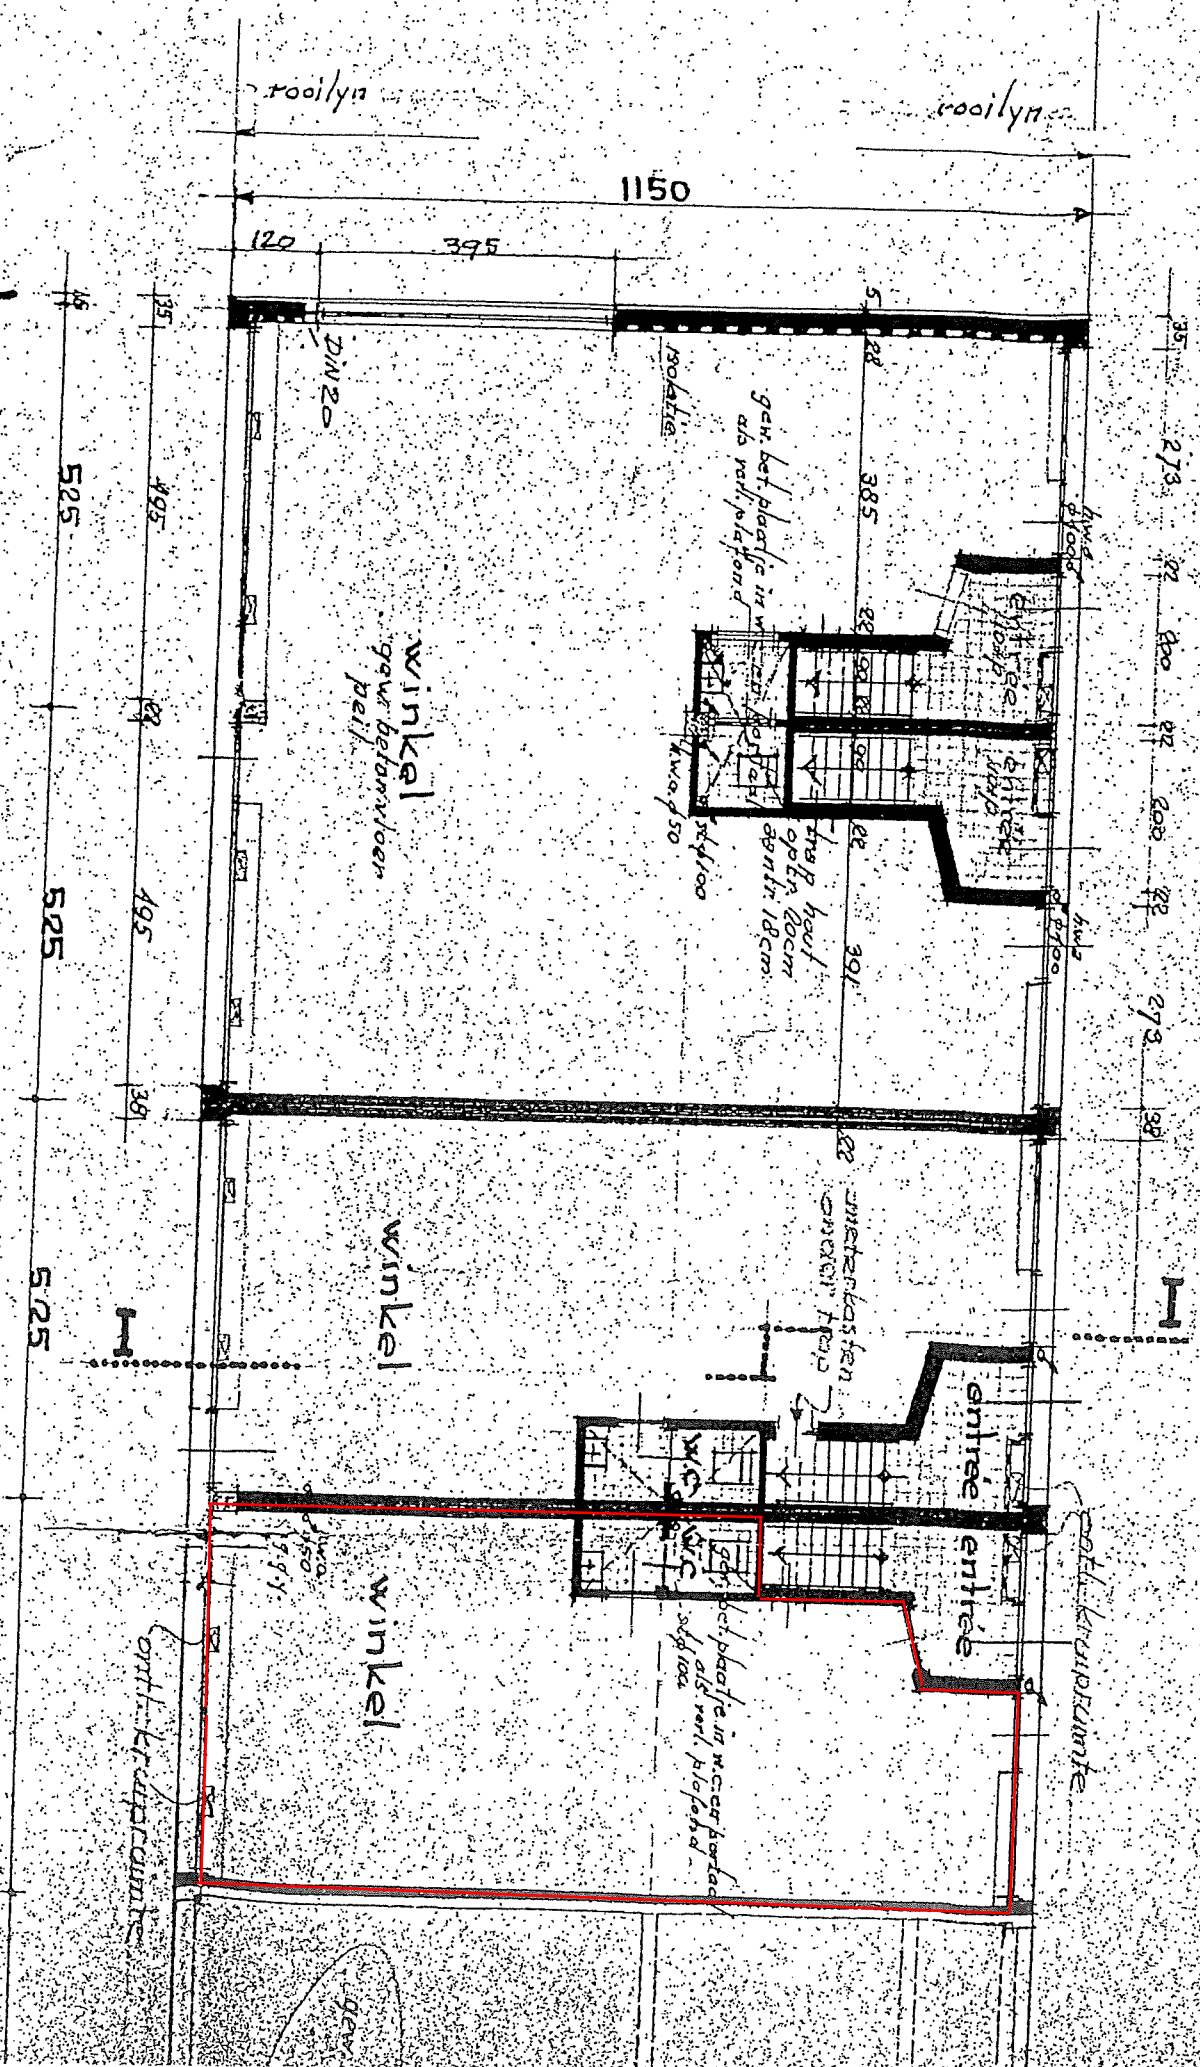


winkelpaai
betonvloer

winkel

winkelpaai

sall. kruipruimte

geen

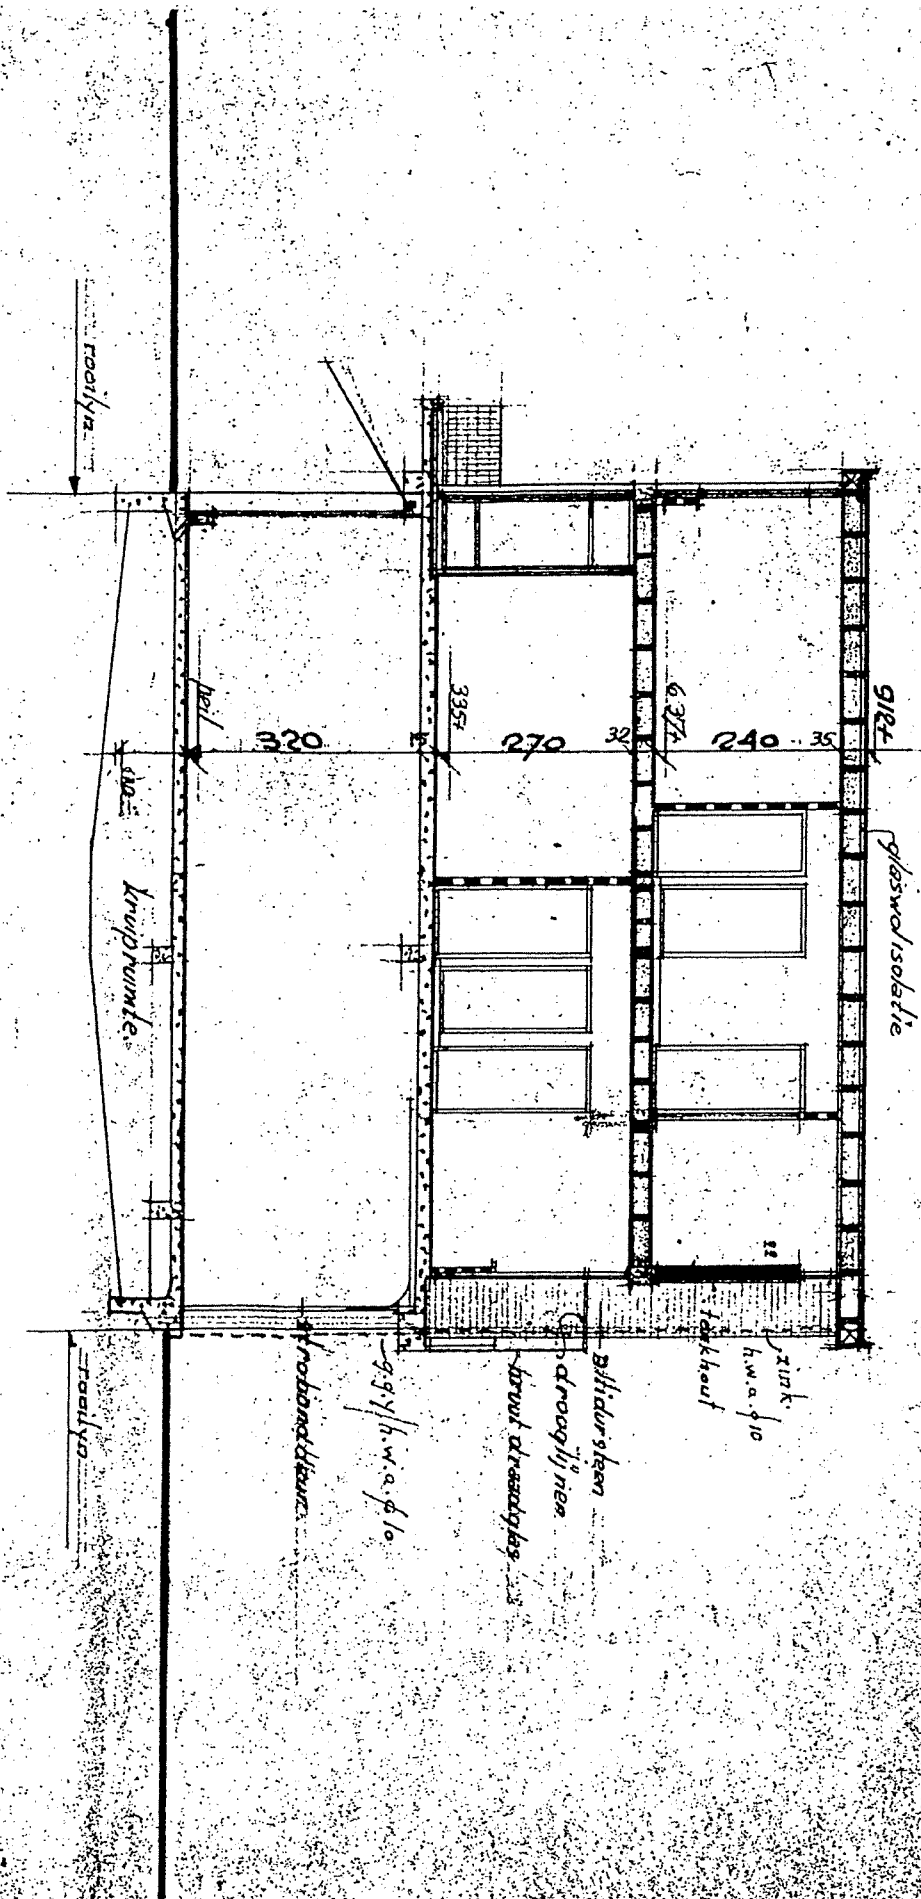

doorsnede I

MANHAVE VASTGOED B.V.
 KAREL DOORMANSTRAAT 32 - 3012 GJ ROTTERDAM
 TEL. 010 - 411 29 92