



Stadspand met potentie!
Beukerstraat 5 7201 LA te Zutphen

€ 329.000,- k.k.



Ellis Kersten

BEDRIJFSMAKELAAR

ELLIS@RODENBURG.NL



Ivo Dijkerman

BEDRIJFSMAKELAAR

IVO@RODENBURG.NL



*Download hier de
contactgegevens*

Op het gebied van bedrijfshuisvesting heeft Rodenburg Bedrijfsmakelaars een reputatie hoog te houden.

We onderscheiden voor u vijf marktsegmenten die alle gespecialiseerde afdelingen bedienen: bedrijfsruimten, kantoorruimten, winkels, horeca en huisvestingsvraagstukken in brede zin.

Rodenburg Bedrijfsmakelaars maakt onderdeel uit van Dynamis Vastgoedconsultants en Makelaars, één van de grootste makelaarsorganisaties van Nederland. Het samenwerkingsverband bestaat uit dertien regionale makelaars met meer dan vijftig vestigingen verspreid door heel Nederland.

Zie voor aanvullende informatie: rodenburg.nl.



Inhoudsopgave

KENMERKEN

OVER HET OBJECT

FOTO'S

PLATTEGROND(EN)

KADASTRALE KAART

LOCATIE

BESTEMMINGSPLAN

MEDEWERKERS

AANVULLENDE DIENSTVERLENING

ONS WERKGEBIED

PLAN EEN BEZICHTIGING



Hoofdkenmerken

KOOPPRIJS	€ 329.000 per maand/per jaar
BTW VAN TOEPASSING	ja
HOOFDBESTEMMING	1478
BOUWJAAR	
BOUWVORM	matig
ONDERHOUD BINNEN	redelijk
ONDERHOUD BUITEN	
TOTALE OPPERVLAKTE	B
ENERGIELABEL	

Over het object

Stadspand met potentie!

TE KOOP

Object/licging

Het betreft een stadspand (gemeentelijk monument) met POTENTIE aan de rand van het kernwinkelgebied binnen het fraaie historische centrum van de Hanzestad Zutphen. In de directe omgeving zijn diverse gerenommeerde landelijke ketens en lokale/regionale retailers gevestigd.

Het object is thans vrij van huur en gebruik en bestaat uit 4 bouwlagen, is totaal groot ca. 264 m² en verdeelt als volgt:

Kelder (geen vaste trap):
Opslagruimte, groot ca. 68 m²

Begane grond:
Winkelruimte, groot ca. 67 m² BVO

1e, 2e en 3e verdieping:
Voormalige bovenwoning, totaal groot ca. 130 m²

De verdiepingen kennen een goede potentie om middels grondige renovatie weer tot 1 fraaie bovenwoning te worden gerealiseerd. Het eventueel realiseren van een separate entree in de pui en eigen opgang voor de bovenwoning is goed mogelijk.

Kadastrale informatie

Gemeente: Zutphen
Sectie: F
Nummer: 1232
Groot: 72 m²

Bestemming

Bij de gemeente Zutphen valt het object in het vigerende bestemmingsplan "Oude stad/ IJsselkade". De bestemming van het perceel is: "detailhandel". U kunt het bestemmingsplan bij ons kantoor opvragen.

Opleveringsniveau

Het object wordt geleverd onder het "As is Where is" principe, hetgeen onder andere betekent dat koper de feitelijke staat van het verkochte (waaronder mede, echter niet uitsluitend; begrepen: de juridische, fiscale, technische, bouwkundige publiekrechtelijke en /of milieukundige staat) ten tijde van datum levering van het verkochte alsdan zal aanvaarden. Het verkochte wordt geleverd met alle daaraan verbonden rechten en verplichtingen, bijzondere lasten en beperkingen (algemene en bijzondere erfpachtvoorwaarden en alle mogelijke (al dan niet zichtbare) gebreken en daardoor de artikelen 7:15, 7:17, 7:20, 7:23 en 6:288 BW niet van toepassing zijn Koper aanvaardt deze staat en daarmee ook de op de onroerende zaak rustende publiekrechtelijke beperkingen voor zover dat geen bijzondere lasten zijn.

Parkeergelegenheid

Voldoende parkeergelegenheid (betaald en vergunning) op loopafstand.

Koopprijs

€ 329.000 kosten koper.

Aanvaarding

In overleg, kan spoedig.

Nadere informatie

Voor nadere informatie en/of bezichtigingen kunt u een afspraak maken met:

Rodenburg Bedrijfsmakelaars
Bokkingshang 3, 7411 GG DEVENTER
Telefoon: 0570-745 245

Voorwaarden & uitgangspunten

Zekerheidsstelling

Bankgarantie ter grootte van 10% van de koopsom, te voldoen uiterlijk 4 weken na koopovereenstemming te voldoen op derdengeldrekening van praktiserend notaris.

Voorbehoud

Eventuele transacties dienen ter goedkeuring voorgelegd te worden aan opdrachtgever c.q. eigenaar van het gebouw. Tot deze goedkeuring verleend is, zijn alle uitgebrachte aanbiedingen geheel vrijblijvend.

Disclaimer

Aan deze objectinformatie kunnen geen rechten worden ontleend en deze informatie en kan niet als aanbieding of offerte worden beschouwd maar geldt als uitnodiging om in onderhandeling te treden. Alle informatie is geheel vrijblijvend en uitsluitend voor geadresseerde bestemd. Alle gegevens zijn met zorg samengesteld en uit ons inziens betrouwbare bron afkomstig. Ten aanzien van de juistheid ervan kunnen wij echter geen aansprakelijkheid aanvaarden. Door ons wordt geen aansprakelijkheid aanvaard behoudens voor zover de door ons verplicht afgesloten beroepsaansprakelijkheidsverzekering in voorkomend geval aanspraak op een uitkering geeft.













Kadastrale kaart

Kadastrale informatie


Zutphen


Sectie F

Nummer 1232


Kadastrale kaart

Uw referentie: bde

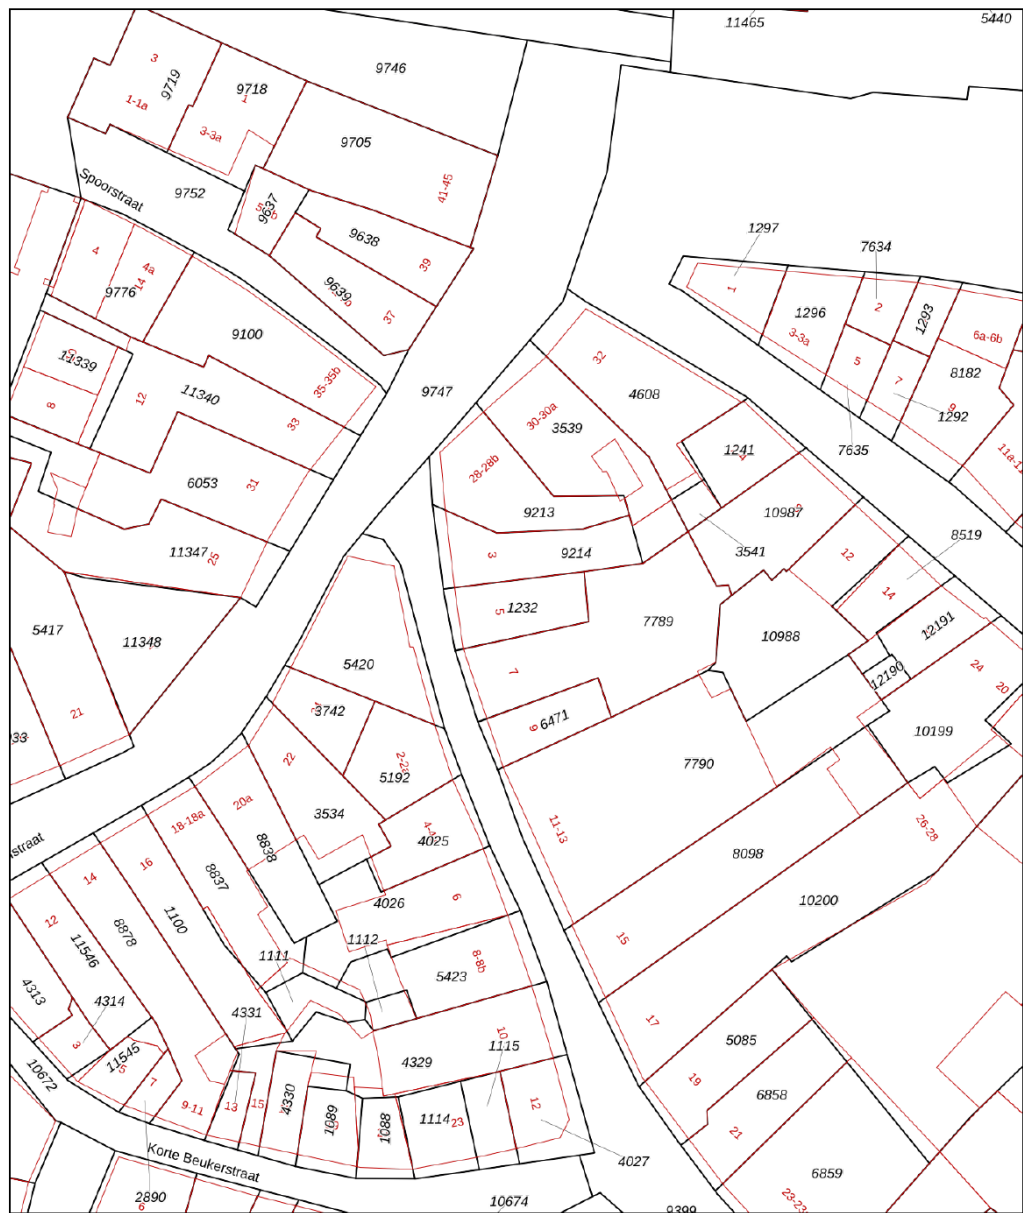

<p>12345 25</p> <p>— Vastgestelde kadastrale grens — Voorlopige kadastrale grens — Administratieve kadastrale grens — Bebouwing</p> <p><small>Voor een eensluitend uittreksel, geleverd op 24 mei 2024 De bewaarder van het kadaster en de openbare registers</small></p>	<p>Schaal 1: 500</p> <p>Kadastrale gemeente Zutphen Sectie F Perceel 1232</p> <p><small>Aan dit uittreksel kunnen geen betrouwbare maten worden ontleend. De Dienst voor het kadaster en de openbare registers behoudt zich de intellectuele eigendomsrechten voor, waaronder het auteursrecht en het databankenrecht.</small></p>	
---	--	---

Locatie

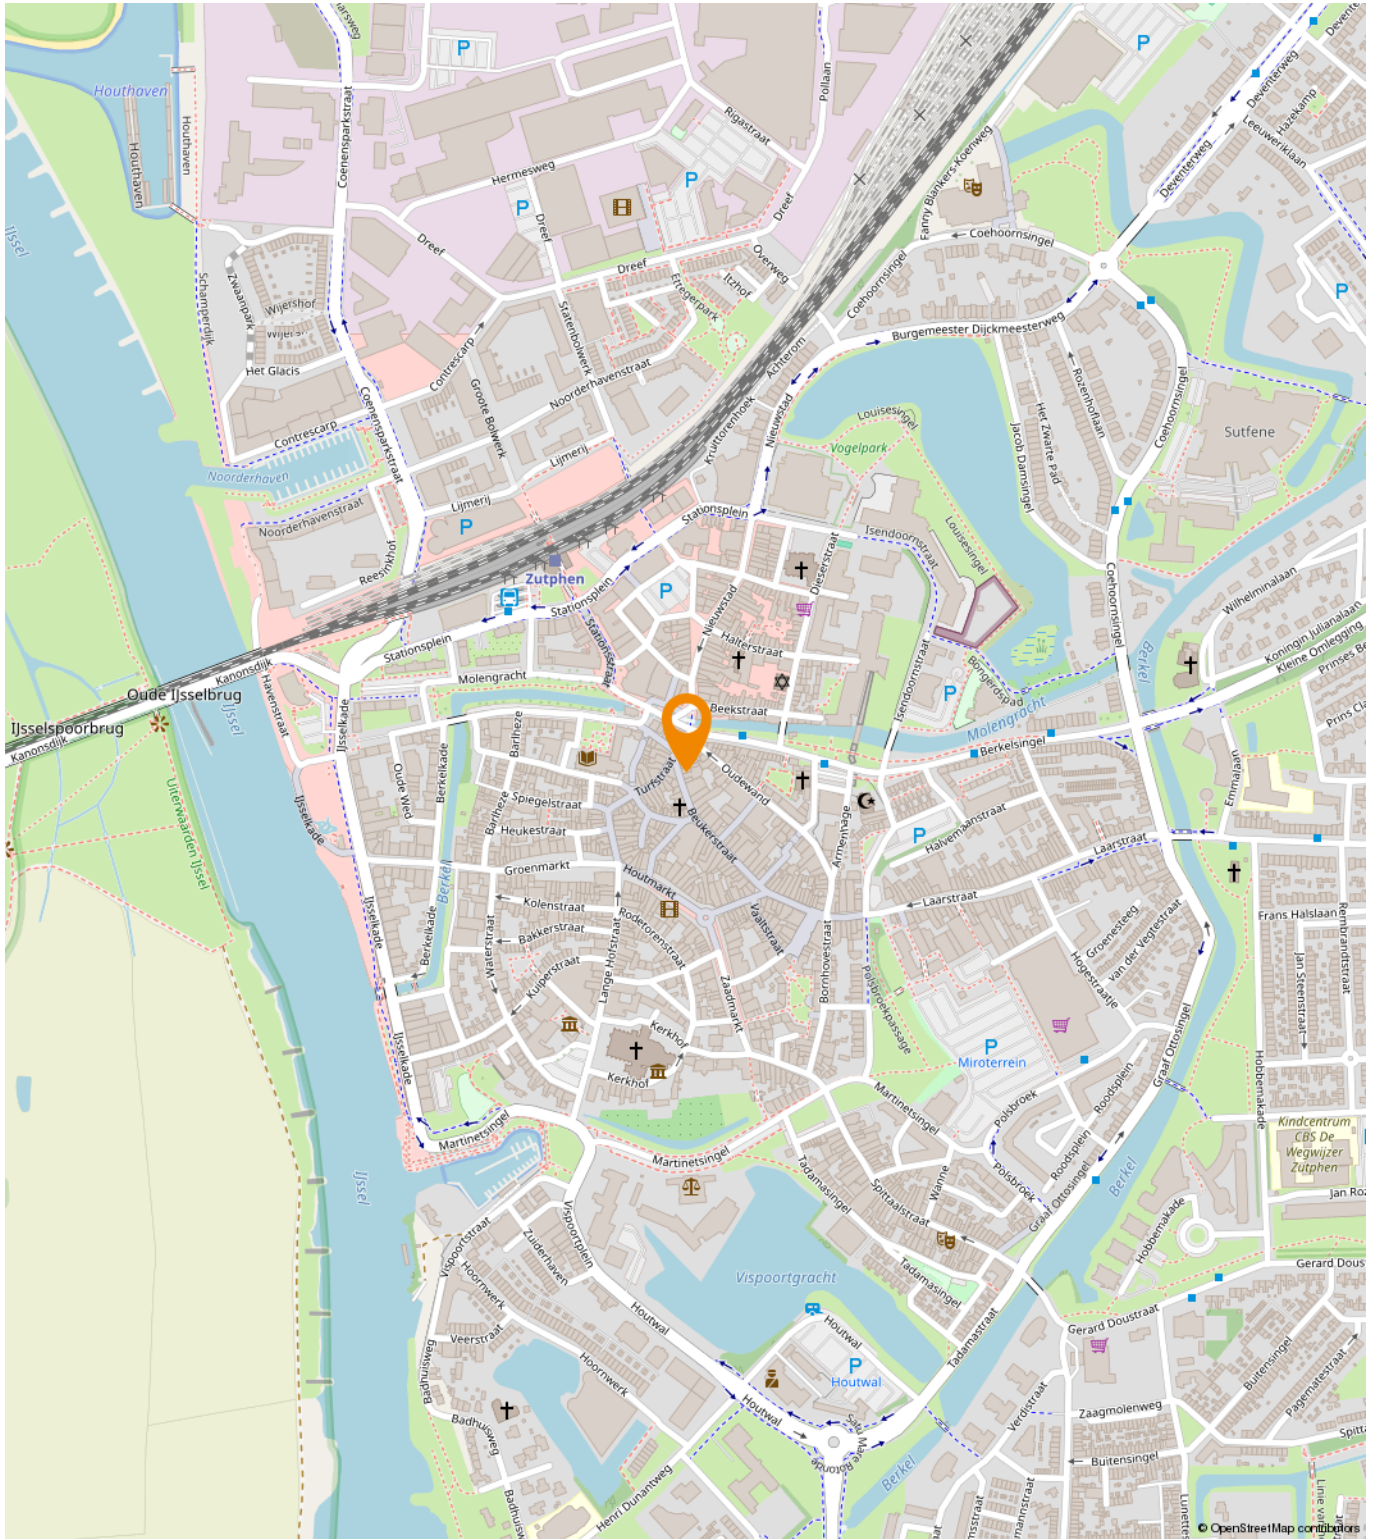

Een passende huisvesting voor uw bedrijf?

Onze specialisten helpen u graag!



Michael Maatman

Bedrijfsmakelaar
Apeldoorn

055 5 268 268
michael@rodenburg.nl



Hans van de Kamp

Bedrijfsmakelaar
Apeldoorn

055 5 268 268
hansvandekamp@rodenburg.nl



Hans Schuttenbelt

Bedrijfsmakelaar
Apeldoorn

055-5268268
hans@rodenburg.nl



Sarah Welker

Commerciële binnendienst
Apeldoorn

055 5 268 268
sarah@rodenburg.nl



Lisette van den Bos

Commerciële binnendienst
Apeldoorn / Deventer

055 5 268 268
lisette@rodenburg.nl



Ivo van der Zwan

Commerciële binnendienst
Zwolle

038- 4 222 222,
ivovanderzwan@rodenburg.nl

**ZOEK JE EEN
UITDAGENDE BAAN?**

**KIJK OP RODENBURG.NL VOOR DE
ACTUELE VACATURES**



Jonathan Kleine

Medewerker
bedrijfsmakelaardij

055-5 268 268
jonathan@rodenburg.nl



Eva Olde Rikkert

Bedrijfsmakelaar
Zwolle

038 4 222 222
eva@rodenburg.nl



Ivo Dijkerman

Bedrijfsmakelaar
Deventer

0570 745 245
ivo@rodenburg.nl



Ellis Kersten

Bedrijfsmakelaar
Deventer

0570 745 245
ellis@rodenburg.nl



Rick Wessels

Taxateur

055 5 268 268
rick@rodenburg.nl



Jorrit Julius

Taxateur

055 5 268 268
jorrit@rodenburg.nl



Herma Harke

Taxateur

055 5 268 268
herma@rodenburg.nl



Quinten Dekker

Binnendienst Taxaties
Apeldoorn

055-5268268
quinten@rodenburg.nl

VASTGOED VRAAGSTUKKEN?

**NEEM CONTACT OP MET ÉÉN
VAN ONZE SPECIALISTEN**

WAT KUNNEN WIJ NOG MEER VOOR U BETEKENEN?

ONZE AANVULLENDE DIENSTVERLENING



Aankoop | aanhuur

Waarschijnlijk heeft u zelf al een goed beeld van wat u zoekt.

Toch kan het lastig zijn om uw wensen te vertalen naar een duidelijk zoekprofiel. Daarom begint het zoeken via Rodenburg Bedrijfsmakelaars altijd met een persoonlijke kennismaking.



Beleggingen

Bij Rodenburg Bedrijfsmakelaars hebben we als eerst het overzicht van beschikbare beleggingsmogelijkheden en kunnen we u adviseren en begeleiden bij transacties. We kunnen u onder meer helpen met beleggingsadvies in: bedrijfspanden, logistieke centra, kantoren, winkels en woningen. Bent u geïnteresseerd in het uitbreiden of opzetten van uw vastgoedportefeuille? We helpen u graag.



Taxaties

Waarderingen zijn de ruggengraat van een nauwkeurige en betrouwbare vastgoedmarkt. U zoekt een partij die u tijdens het gehele traject kan ondersteunen en begeleiden - waarbij kwaliteit van essentieel belang is. Wij werken objectief, nauwkeurig en met betrouwbare rekenmodellen. Alleen zo weten we zeker dat we bijdragen aan de solide uitgangspunten op basis waarvan u keuzes wilt maken.

WAAROM RODENBURG BEDRIJFSMAKELAARS

- ✓ Uitstekend bereikbare backoffice
- ✓ Al jaren marktleider in de regio
- ✓ Eigen taxatieafdeling
- ✓ Thuis in de markt, de regio en bij instanties
- ✓ Betrokken van A tot Z
- ✓ VastgoedCert gecertificeerd
- ✓ NVM Business makelaar

Ons werkgebied

Onze taxateurs werken landelijk



Plan een bezichtiging

Rodenburg Bedrijfsmakelaars

Bokkingshang 3

7411 GG Deventer

☎ 0570 745 245

✉ deventer@rodenburg.nl