BEGANE GROND

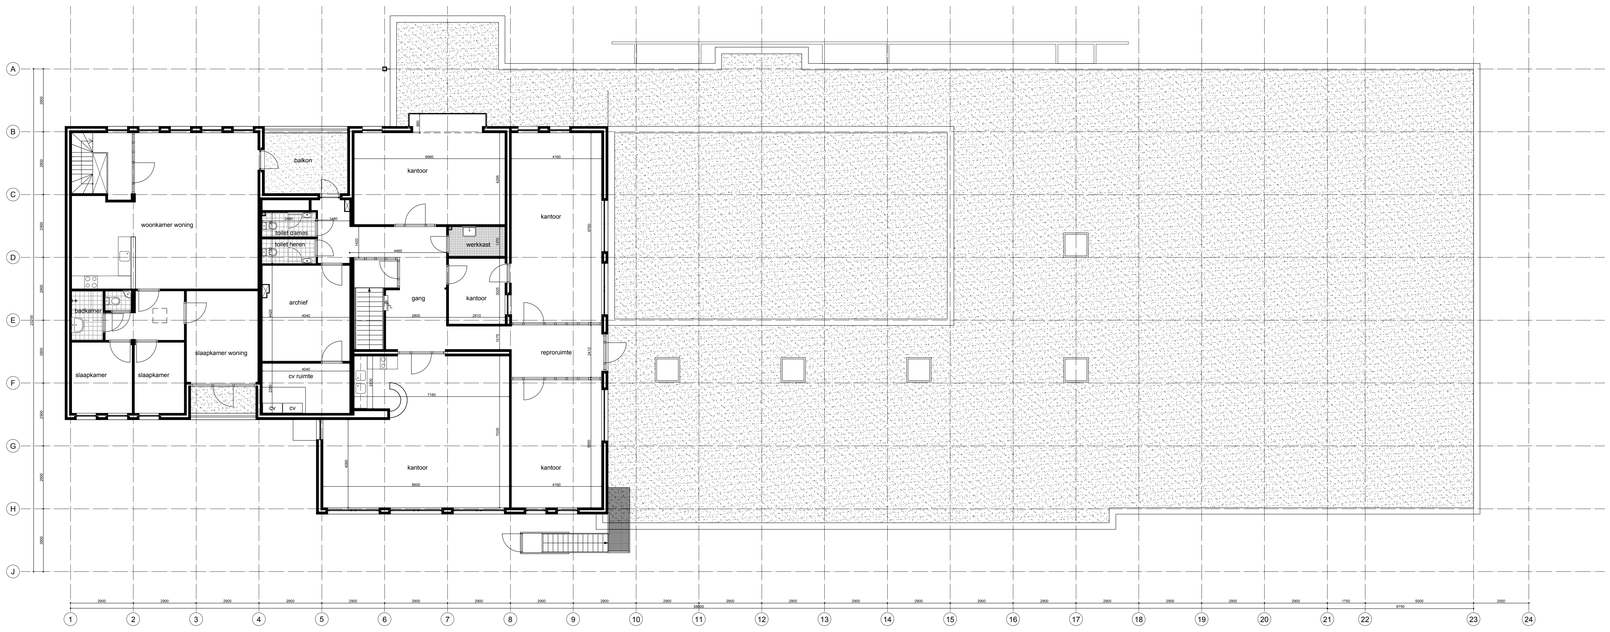

1e VERDIEPING

RENVOOI

- metselwerk / bestaand
- kalkzandsteen / bestaand
- gestort beton
- prefab beton
- dragende houten wand
- lichte scheidingswand
- metalstud wand
- voorzetwand met/zonder iso isolatie
- vloertegelwerk
- douchebak / -vloer afgewerkt als badkamervloer
- plaatsingsruimte fornuis/ koelkast/wasmachine

Alle maten in het werk controleren

- hoogte in mm boven peil
- hoogte in mm boven vloer
- sparing
- vloerluik
- lichtkoepel
- meterkast
- CV combiketel
- mv mechanische ventilatie unit
- afzuigventiel
- inblaasventiel
- rookmelder
- hwa hemelwaterafvoer
- WRD 30min.
- WBDBO 30min.
- WBDBO 60min.
- zelfsluitend
- ingang

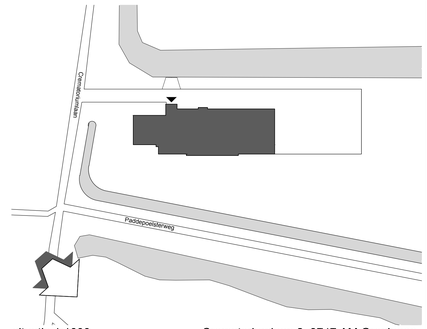

situatie 1:1000

Crematoriumlaan 2, 9747 AM Groningen

bezoekadres
Zuidkade 37
2627 AA delft

T 015 285 30 90
F 015 285 30 89

postadres
Postbus 3377
2601 cz delft

E info@pkw-delft.nl
I www.pkw-delft.nl

Architecten- en Bouwadviesbureau

gewijzigd: a	d
b	e
c	f
werk:	GRONINGEN UITVAARTCENTRUM
opdrachtgever:	YARDEN
onderwerp:	NIEUWE SITUATIE
onderdeel:	PLATTEGRONDEN
datum:	17-05-2013
schaal:	1:100
formaat:	A0 (1189x841)
werknr.:	1306
tekse / tekeningnummer:	NS.01

M:\306_YARDEN UITVAARTCENTRUM GRONINGEN\2_WERKZAAMHEDEN\306_GRONINGEN_UITVAART_130517_NS.01.DWG 27-5-2013 10:48:36