



Te Huur

UDEN | Land van Ravensteinstraat 1 A | Huurprijs € 15.000,- p.j.



Kenmerken & specificaties

Bouwjaar:	1985
Soort:	Praktijkruimte
Kamers:	6
Gebruiksoppervlakte:	115 m ²
Perceeloppervlakte:	132 m ²
Verwarming:	CV ketel
Isolatie:	Volledig geïsoleerd.

Omschrijving

Vanaf februari 2021 is deze praktijkruimte te huur. Deze ruimte maakt deel uit van een verzamelgebouw met medische beroepen.


Thans is de ruimte in gebruik als tandartspraktijk. Het betreft ca 115 m2.

Het gebouw is goed bereikbaar en er zijn parkeerplaatsen aanwezig op eigen terrein.

Informeer naar de mogelijkheden.






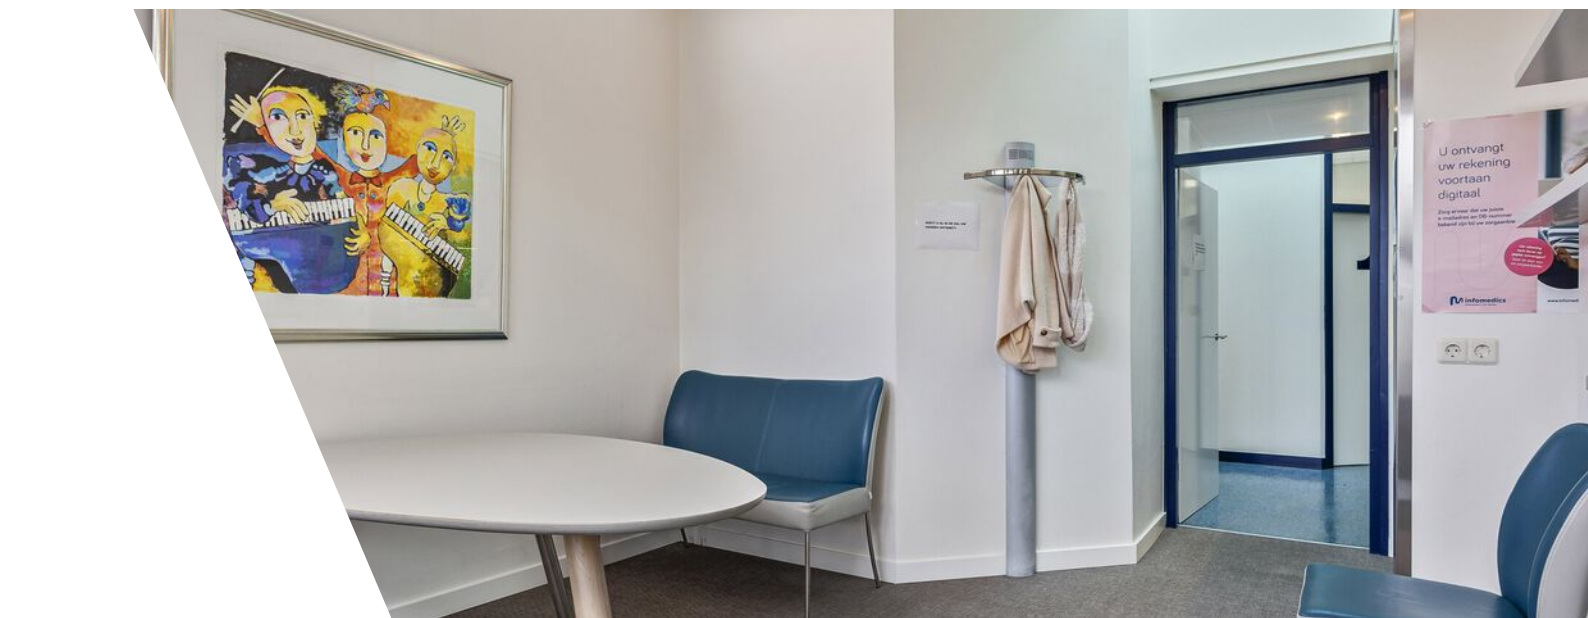





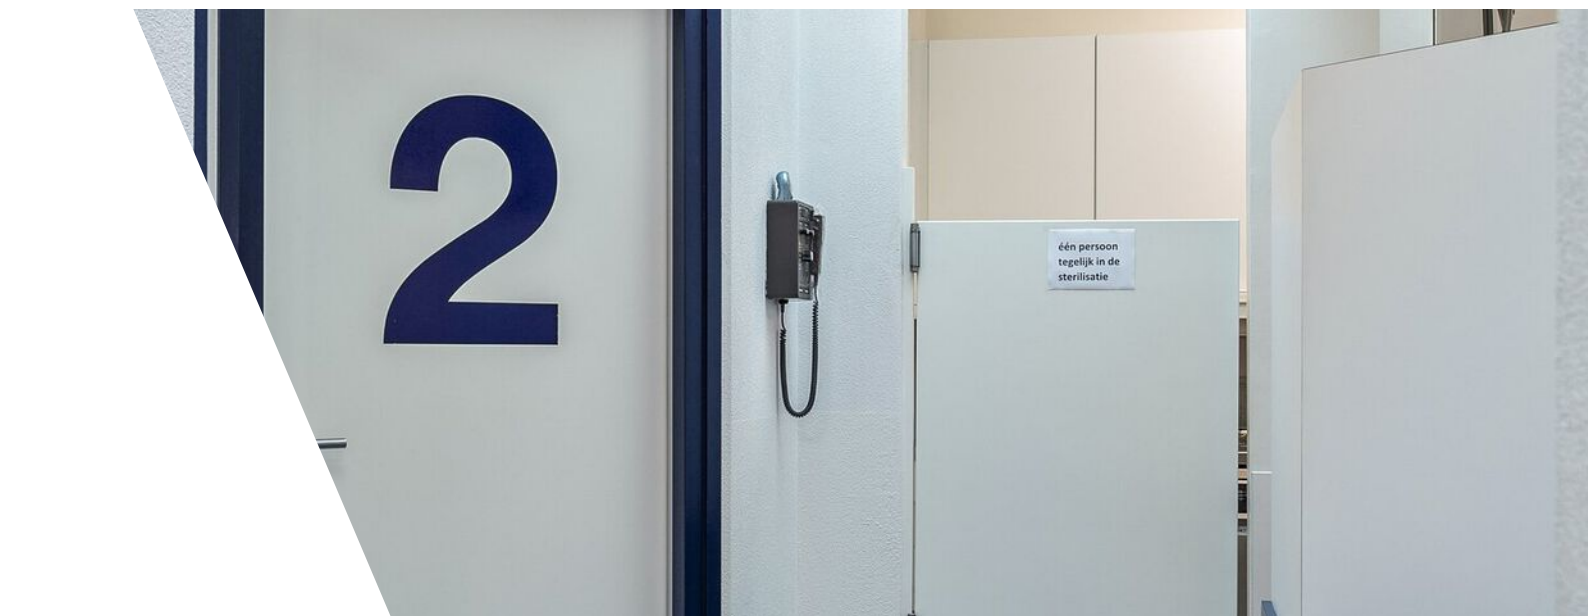








Plattegrond




Kadastrale kaart

Kadastrale kaart

Uw referentie: Mirjam van Lanen

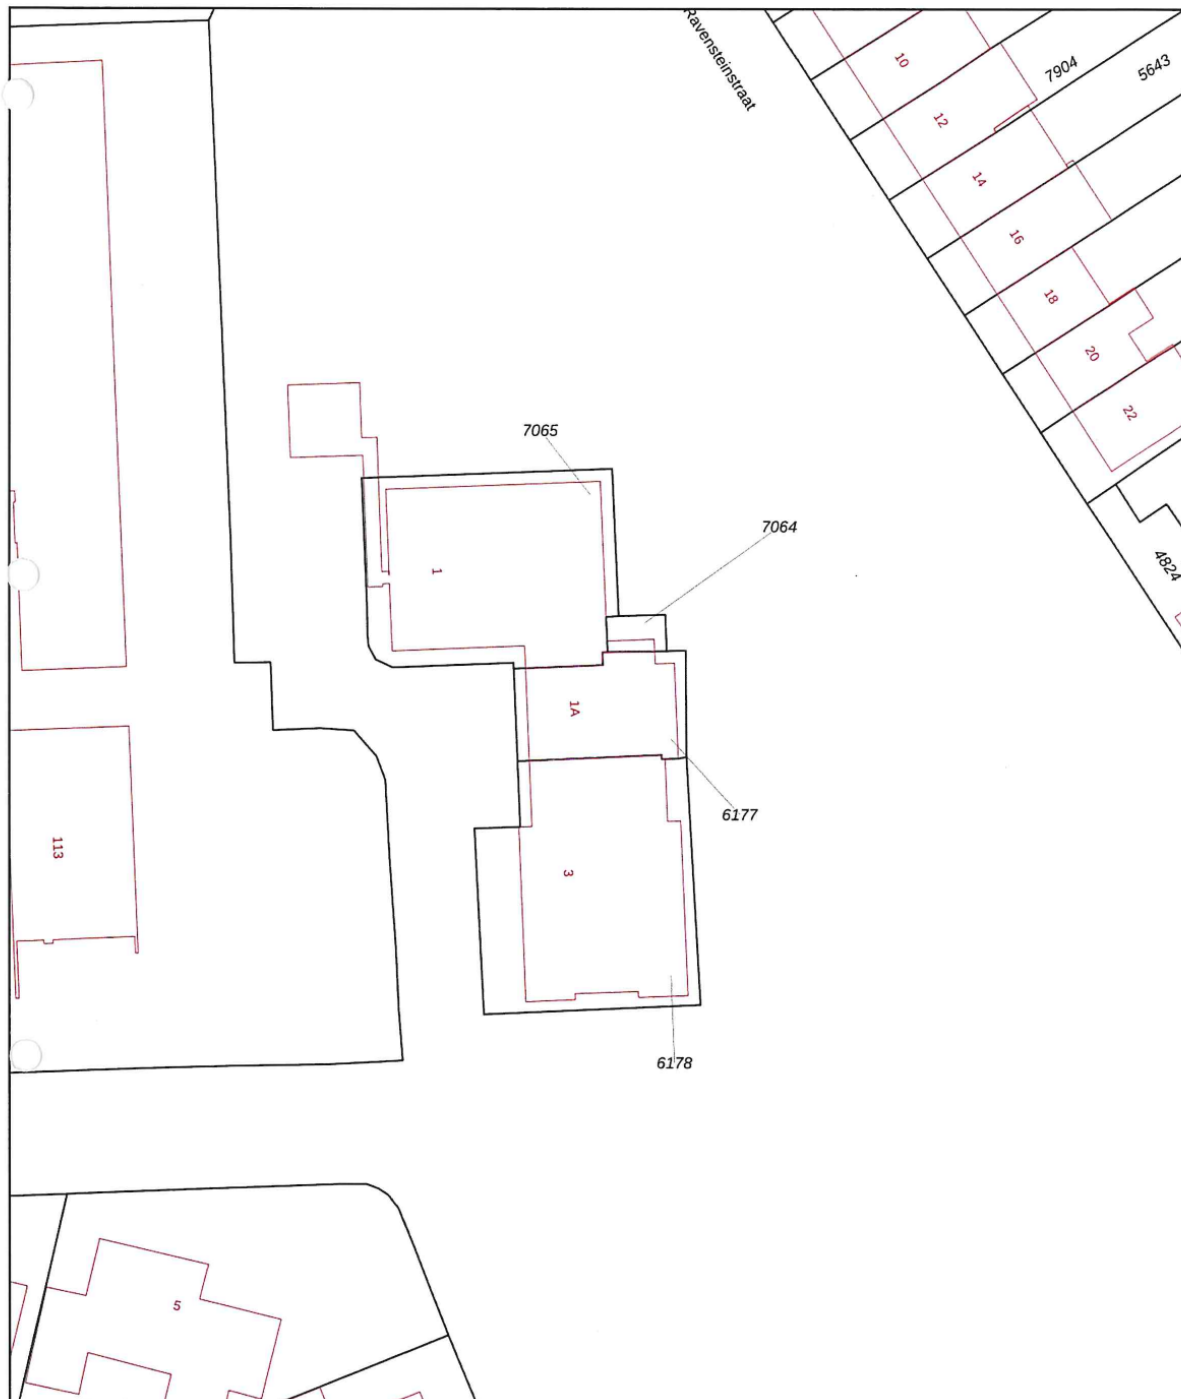




12345	Deze kaart is noordgericht	Schaal 1: 500	
25	Perceelnummer	Kadastrale gemeente Uden	
	Huisnummer	Sectie M	
	Vastgestelde kadastrale grens	Perceel 6177	
	Vastgestelde kadastrale grens		
	Voorlopige kadastrale grens		
	Administratieve kadastrale grens		
	Bebouwing		

Voor een eensluitend uittreksel, geleverd op 2 november 2020
De bewaarder van het kadaster en de openbare registers

Aan dit uittreksel kunnen geen betrouwbare maten worden ontleend.
De Dienst voor het kadaster en de openbare registers behoudt zich de intellectuele eigendomsrechten voor, waaronder het auteursrecht en het databankenrecht.

Locatie

Land van Ravensteinstraat 1 A
5402 EH Uden

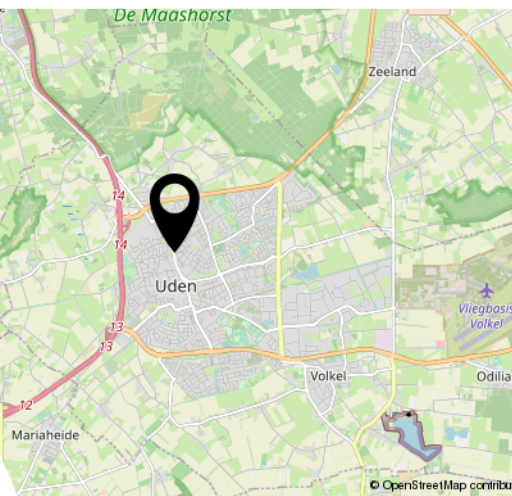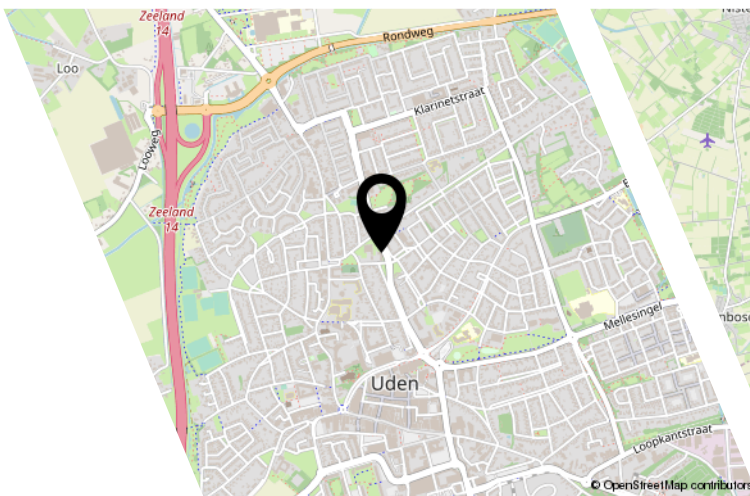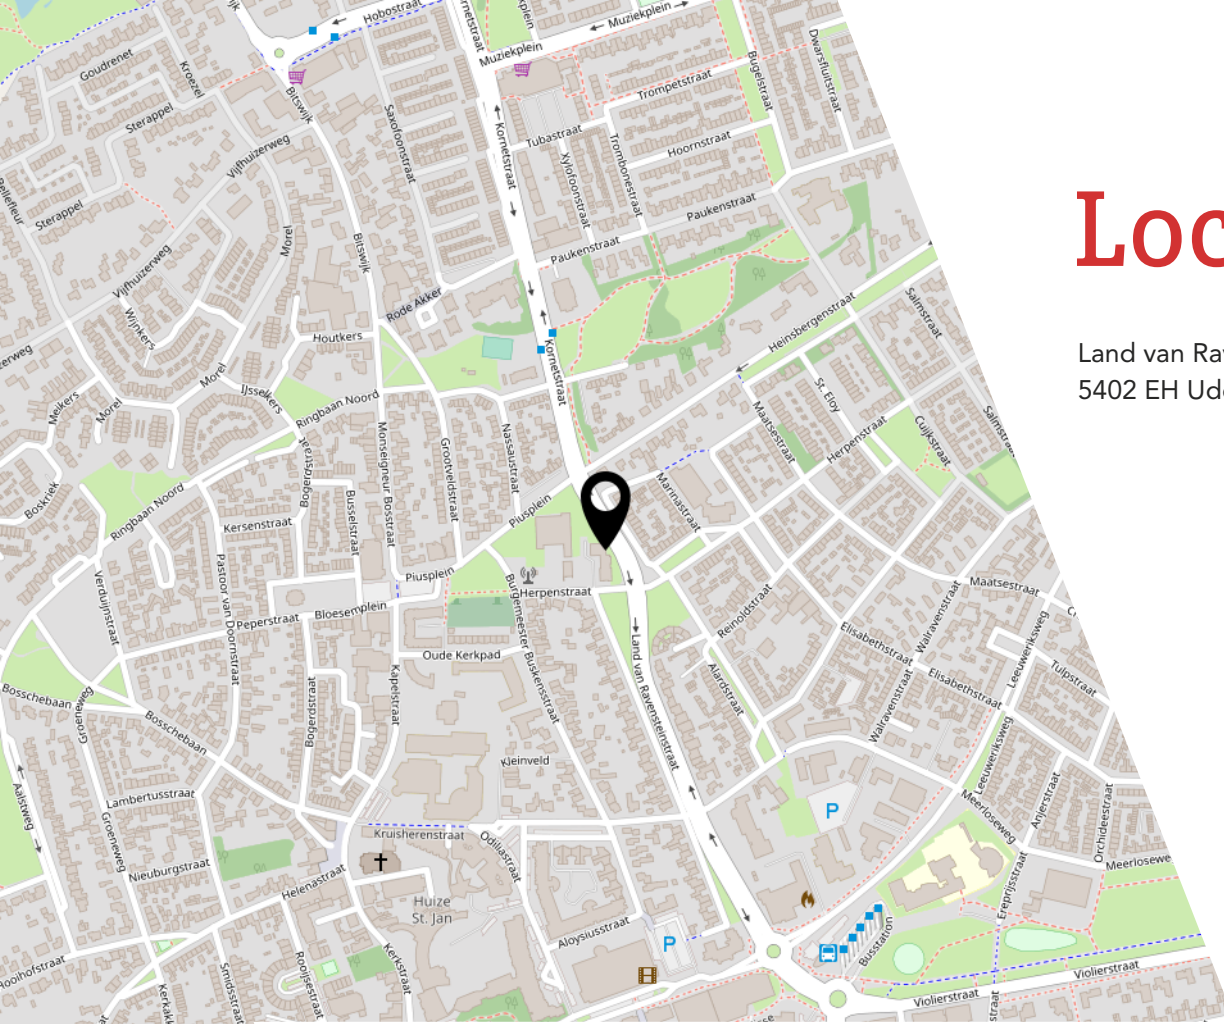

Interesse?

Makelaardij Ton van Lanen
& Partner  NVM

RMT makelaars & taxateurs

Kerkstraat 6
5401 BE Uden

0413 250258
info@vanlanen.nl
www.vanlanen.nl

