


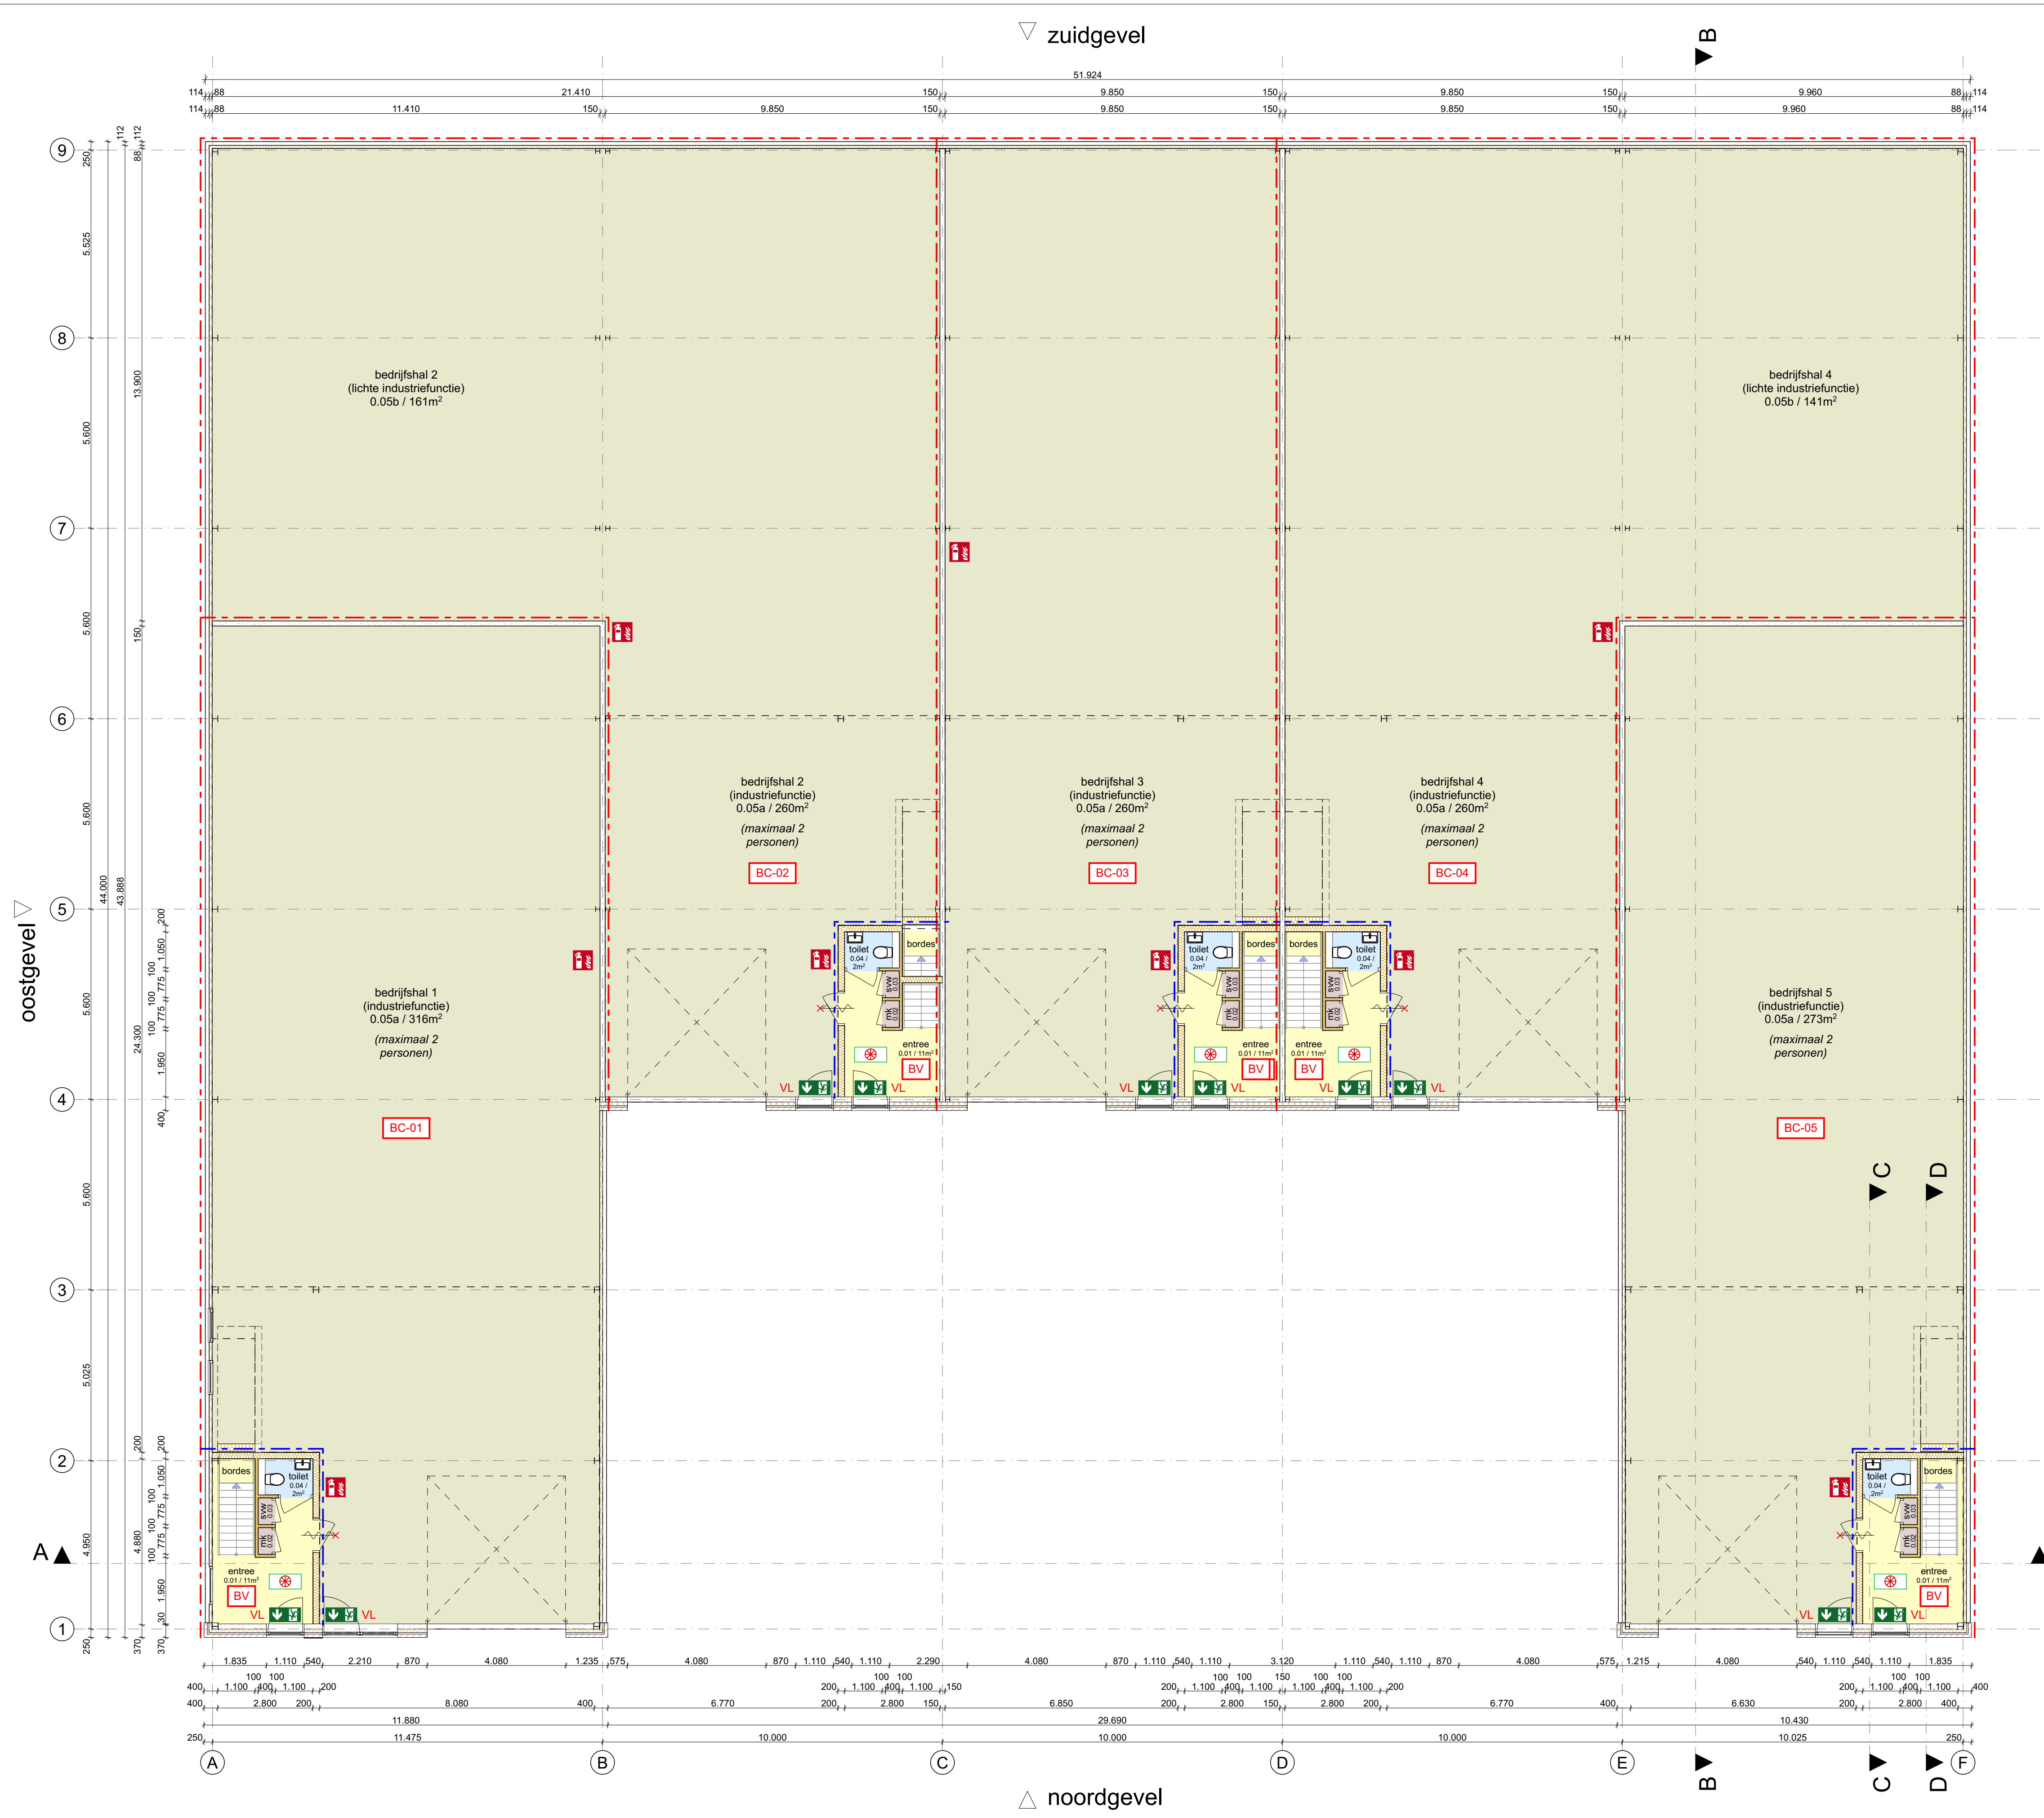

begane grond (peil = 0)

Renvooi bouwkundig

Gebruksfuncties: industriefunctie, lichte industriefunctie, kantoorfunctie, gemeenschappelijke ruimtes

- buitengevel, voorgevel / zijgevels gedeeltelijk ($R_e > 4,7\text{m}^2\text{KW}$):
 - metselwerk, baksteen, 100mm
 - luchtpouw, 45mm
 - isolatie, PIR, 105mm
 - metselwerk, kalkzandsteen, 150mm / 120mm
- buitengevel, zijgevels gedeeltelijk, achtergevel ($R_e > 4,7\text{m}^2\text{KW}$):
 - sandwichpaneel, PIR, 88mm (30' wdbdo)
 - buitengevel, plint:
 - plint, sandwichpaneel, beton-PIR-beton, 60-80-60mm
- unit scheidende wand:
 - cellenbeton, 150mm (30' wdbdo)
- scheidingswanden ($R_e > 4,7\text{m}^2\text{KW}$):
 - metalstud, dubbelzijdig gipskartonplaat, 12,5-175-12,5mm
 - isolatie, minerale wol, 160mm
- scheidingswanden:
 - metalstud, dubbelzijdig gipskartonplaat, 12,5-75-12,5mm
 - isolatie, minerale wol, 70mm

binnendeuren, vrije doorgang bxb minimaal 0,85x2,30m

trappen, breedte 1,0m, oprede 0,200m, aantrede 0,210m, vrije hoogte minimaal 2,1m, bordes minimaal 0,80x0,80m, leuning hoogte 0,9m gemeten boven de voorkant van een tredevlak

buitenkozijnen, aluminium, voorzien van isolatieglas (HR^{++}), $u < 1,1\text{ W/m}^2\text{K}$, beglazing tot 1m +vloer letsel veilig uitvoeren, zowel binnen- als buitenzijde, en beglazing tot 1m +vloer op de 1e verdieping aan de binnenzijde doorgang veilig uitvoeren

de entree deur, hoofdtoegang gebouw, heeft een onderdorpel met een maximaal hoogteverschil van 0,02m tussen het verharde buitenterrein en de afgewerkte vloer

elektriciteits- en noodstroomvoorzieningen moeten worden uitgevoerd volgens NEN 1010, NEN-EN-IEC 61936-1 en NEN-EN 50522

een voorziening voor elektriciteit heeft in de meterruimte mogelijkheid voor aansluiting op het distributienet van stroom

drinkwatervoorzieningen moeten worden uitgevoerd volgens NEN 1006

een voorziening voor drinkwater heeft in de meterruimte mogelijkheid voor aansluiting op het distributienet van drinkwater uitgevoerd volgens NEN 3215

Renvooi brandveiligheid

- - - - - scheiding tenminste 30 minuten brandwerend conform NEN6069 en rookwerend conform NEN6075
- - - - - scheiding rookwerend conform NEN6075
- - - - - deur-, luik- of raamconstructie brandwerend beschouwd van zijde met kruis
- - - - - zelfsluitende deur
- - - - - VL (vlucht)deur te openen in vluchtroute zonder losse hulpmiddelen (bij aanwezigheid personen)
- - - - - vluchtroute aanduiding
- - - - - ruimte voorzien van noodverlichting
- - - - - draagbaar blustoestel
- - - - - BV beschermde vluchtroute
- - - - - BC-01 brandcompartment aanduiding

Brandscheidingen dienen te voldoen aan de brandwerendheid conform NEN6069 en de hierbij gestelde criteria. Hierin zijn de volgende beoordelingscriteria opgenomen: bezijken (R), vlamdichtheid (E), temperatuur (I) en warmtestraling (W). Voorts dient de weerstand tegen rookdoorgang van inwendige brandscheidingen conform NEN6075 tenminste Ra te zijn.

Constructieve gegevens/berekeningen volgens opgave constructeur. Een vloer, trap of hellingbaan waarover of waaronder een vluchtroute voert bezijkt niet binnen 30 minuten bij brand in een (sub)brandcompartment waarin de vluchtroute niet ligt. Bouwconstructies welke bij brand leidt tot bezijken van de betreffende brandscheiding bezit dezelfde mate van brandwerendheid m.b.t. bezijken als de betreffende scheiding.

Materialen toegepast in koker, schacht of kanaal voldoet aan brandklasse A2 overeenkomstig NEN-EN 13501-1. De bovenzijde van daken wordt niet brandgevaarlijk uitgevoerd overeenkomstig NEN 6063. Voorzieningen voor afvoer van rook zijn overeenkomstig NEN 6062.

Een zijde van constructie-onderdelen grenzend aan de binnenruimte voldoen tenminste aan brandklasse D, D_s, voor beloopbaar vlak, D, voor pijpsisolatie en rookklasse S2, S1_s voor beloopbaar vlak, S2 voor pijpsisolatie overeenkomstig NEN-EN 13501-1. Elektrische leidingen voldoen tenminste aan brandklasse D_s en rookklasse S2_s overeenkomstig NEN-EN 13501-6.

Een zijde van constructie-onderdelen grenzend aan de buitenruimte voldoen tenminste aan brandklasse D, D_s, voor beloopbaar vlak, D, voor pijpsisolatie overeenkomstig NEN-EN 13501-1. Elektrische leidingen voldoen tenminste aan brandklasse D_s overeenkomstig NEN-EN 13501-6.

Van de hierboven gestelde klassen hoeft van het totale oppervlakte van een ruimte ten hoogste 5% niet te voldoen aan de gestelde brandklasse en voor een ruimte, geen beschermde vluchtroute zijnde, hoeft 10% niet aan de gestelde rookklasse te voldoen.

Voorts dienen de zij- en achtergevels te voldoen aan brandklasse B ter voorkoming van brandoverslag.


De noodverlichtingsinstallatie voldoet aan NEN1010 en heeft in de aangegeven ruimten binnen 15 seconden gedurende tenminste 1 uur over de vereiste breedte een verlichtingssterkte van 1 lux op vloerniveau. De vluchtroute aanduidingen worden uitgevoerd conform NEN3011 en zichtbaarheidseisen conform 5,2 tm 5,6 van NEN-EN 1839 in ruimten met vereiste voor noodverlichting.

Renvooi gebruiksoppervlak

gebruiksoppervlak totaal 2.236m²

bedrijfsunit 1: - industriefunctie - kantoorfunctie - gemeenschappelijke ruimtes	316m² 102m² 14m²	bedrijfsunit 4: - industriefunctie - lichte industriefunctie - kantoorfunctie - gemeenschappelijke ruimtes	260m² 141m² 101m² 15m²
bedrijfsunit 2: - industriefunctie - lichte industriefunctie - kantoorfunctie - gemeenschappelijke ruimtes	260m² 161m² 101m² 15m²	bedrijfsunit 5: - industriefunctie - kantoorfunctie - gemeenschappelijke ruimtes	273m² 88m² 14m²
bedrijfsunit 3: - industriefunctie - kantoorfunctie - gemeenschappelijke ruimtes	260m² 101m² 15m²		

westgevel

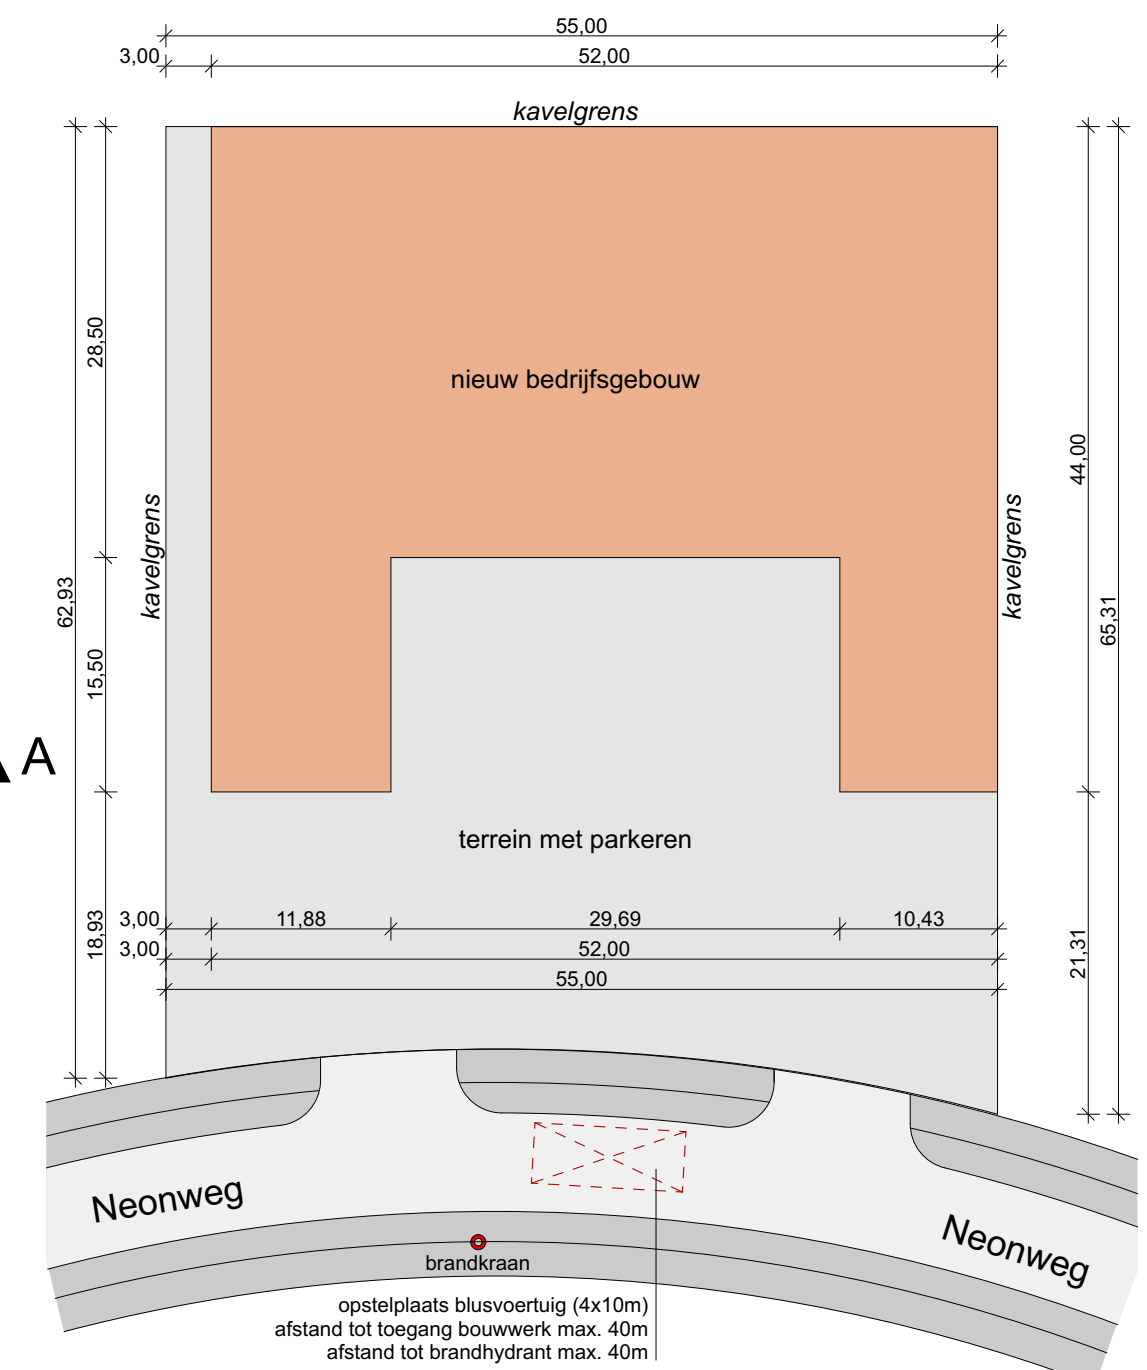

situatie (1:500)

oebele hoekstra
architect

opdrachtgever
Youlex b.v.
De Binderij 40, 1321 EJ Almere

project
nieuwbouw bedrijfspand
Neonweg, Almere

tekening
definitief ontwerp
begane grond

schaal
1:100 / 1:500

werknummer
21859


formaat
A1

bestand
21859_v5.pln

datum
28-02-2024
12-04-2024
11-04-2025

wijziging
-
A
B

tekeningnummer
3.11B

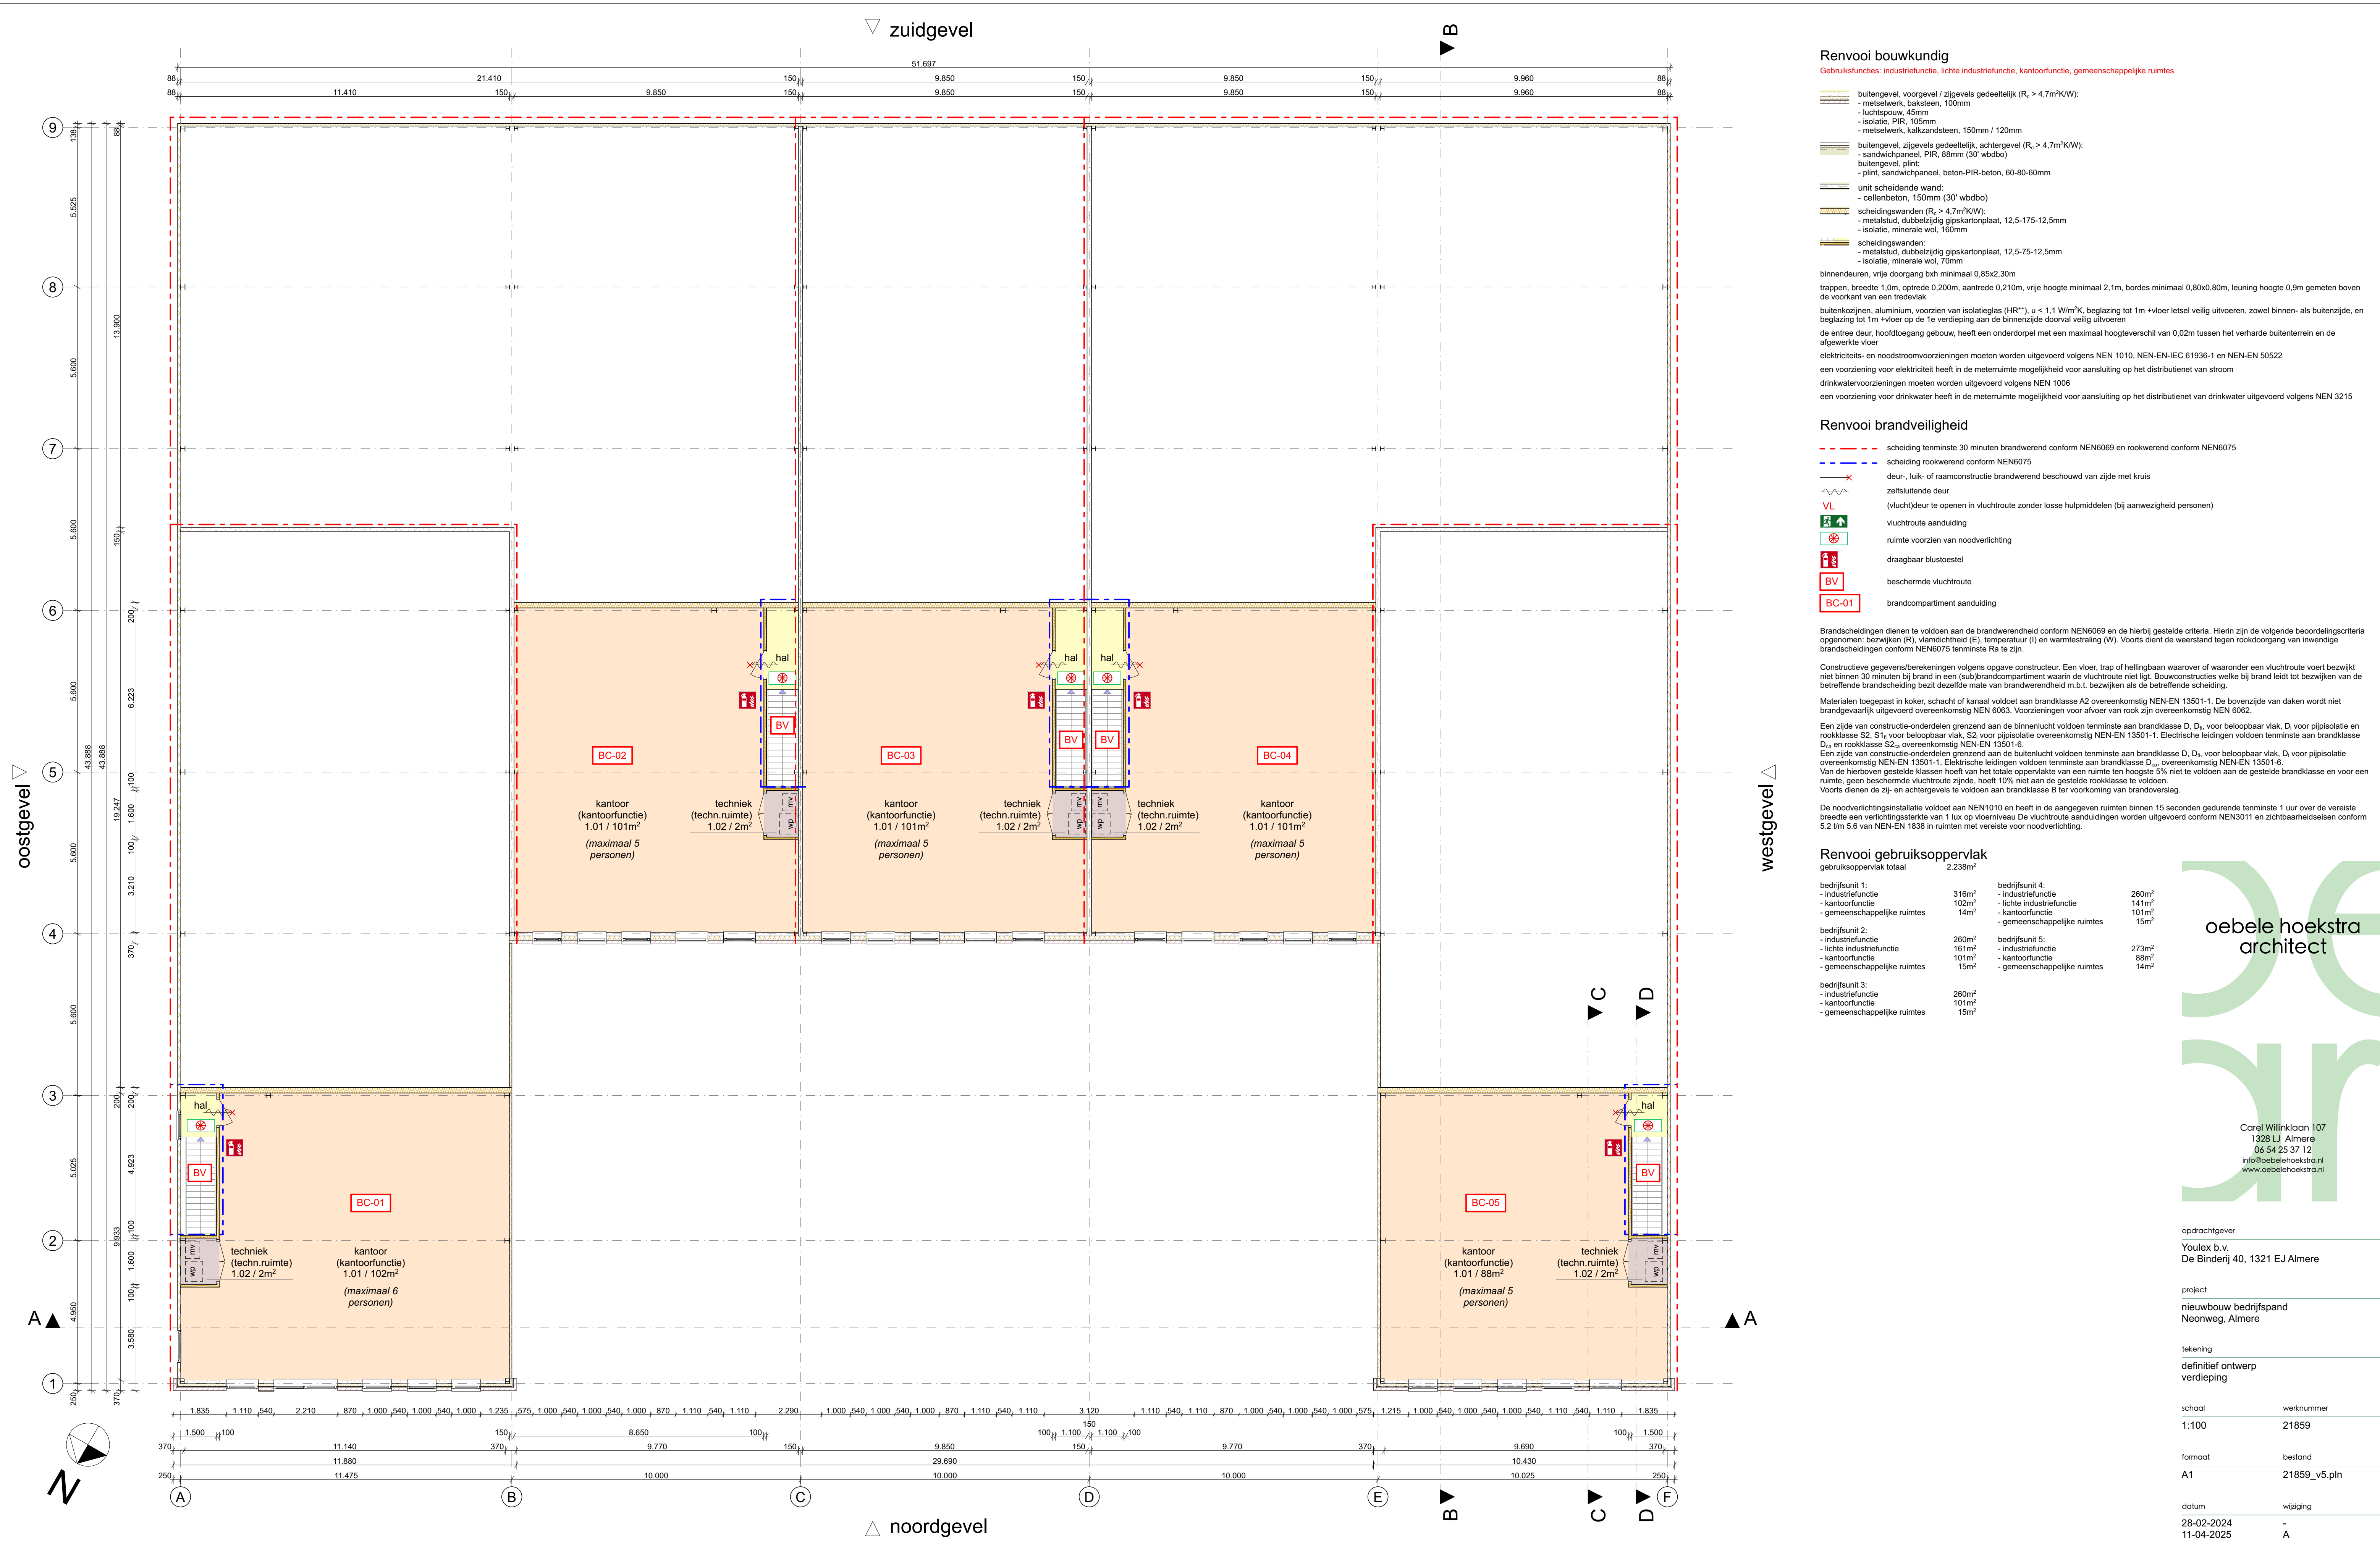

Renvooi bouwkundig

Gebruksfuncties: industriefunctie, lichte industriefunctie, kantoorfunctie, gemeenschappelijke ruimtes

- buitengevel, voorgevel / zijgevels gedeeltelijk ($R_e > 4,7\text{m}^2\text{KW}$):
 - metselwerk, baksteen, 100mm
 - luchtpouw, 45mm
 - isolatie, PIR, 105mm
 - metselwerk, kalkzandsteen, 150mm / 120mm
- buitengevel, zijgevels gedeeltelijk, achtergevel ($R_e > 4,7\text{m}^2\text{KW}$):
 - sandwichpaneel, PIR, 88mm (30' wbdbo)
 - buitengevel, plint:
 - plint, sandwichpaneel, beton-PIR-beton, 60-80-60mm
- unit scheidende wand:
 - cellenbeton, 150mm (30' wbdbo)
- scheidingswanden ($R_e > 4,7\text{m}^2\text{KW}$):
 - metalstud, dubbelzijdig gipskartonplaat, 12,5-175-12,5mm
 - isolatie, minerale wol, 160mm
- scheidingswanden:
 - metalstud, dubbelzijdig gipskartonplaat, 12,5-75-12,5mm
 - isolatie, minerale wol, 70mm

binnendeuren, vrije doorgang bth minimaal 0,85x2,30m
trappen, breedte 1,0m, opstap 0,200m, aantrede 0,210m, vrije hoogte minimaal 2,1m, bordes minimaal 0,80x0,80m, leuning hoogte 0,9m gemeten boven de voorkant van een tredevlak
buitenkozijnen, aluminium, voorzien van isolatieglas (HR^{++}), $u < 1,1 \text{ W/m}^2\text{K}$, beglazing tot 1m +vloer letsel veilig uitvoeren, zowel binnen- als buitenzijde, en beglazing tot 1m +vloer op de 1e verdieping aan de binnenzijde doorval veilig uitvoeren
de entree deur, hoofdtoegang gebouw, heeft een onderdorpel met een maximaal hoogteverschil van 0,02m tussen het verharde buitenterrein en de afgewerkte vloer
elektriciteits- en noodstroomvoorzieningen moeten worden uitgevoerd volgens NEN 1010, NEN-EN-IEC 61936-1 en NEN-EN 50522
een voorziening voor elektriciteit heeft in de meterruimte mogelijkheid voor aansluiting op het distributienet van stroom
drinkwatervoorzieningen moeten worden uitgevoerd volgens NEN 1006
een voorziening voor drinkwater heeft in de meterruimte mogelijkheid voor aansluiting op het distributienet van drinkwater uitgevoerd volgens NEN 3215

Renvooi brandveiligheid

- - - - - scheiding tenminste 30 minuten brandwerend conform NEN6069 en rookwerend conform NEN6075
- - - - - scheiding rookwerend conform NEN6075
- - - - - deur-, luik- of raamconstructie brandwerend beschouwd van zijde met kruis
- - - - - zelfsluitende deur
- - - - - VL (vlucht)deur te openen in vluchtroute zonder losse hulpmiddelen (bij aanwezigheid personen)
- - - - - vluchtroute aanduiding
- - - - - ruimte voorzien van noodverlichting
- - - - - draagbaar blustoestel
- - - - - BV beschermde vluchtroute
- - - - - BC-01 brandcompartiment aanduiding

Brandscheidingen dienen te voldoen aan de brandwerendheid conform NEN6069 en de hierbij gestelde criteria. Hierin zijn de volgende beoordelingscriteria opgenomen: bezijken (R), vlamdichtheid (E), temperatuur (I) en warmtestraling (W). Voorts dient de weerstand tegen rookdoorgang van inwendige brandscheidingen conform NEN6075 tenminste Ra te zijn.

Constructieve gegevens/berekeningen volgens opgave constructeur. Een vloer, trap of hellingbaan waarover of waaronder een vluchtroute voert bezijkt niet binnen 30 minuten bij brand in een (sub)brandcompartiment waarin de vluchtroute niet ligt. Bouwconstructies welke bij brand leidt tot bezijken van de betreffende brandscheiding bezit dezelfde mate van brandwerendheid m.b.t. bezijken als de betreffende scheiding.

Materialen toegepast in koker, schacht of kanaal voldoet aan brandklasse A2 overeenkomstig NEN-EN 13501-1. De bovenzijde van daken wordt niet brandgevaarlijk uitgevoerd overeenkomstig NEN 6063. Voorzieningen voor afvoer van rook zijn overeenkomstig NEN 6062.

Een zijde van constructie-onderdelen grenzend aan de binnenlucht voldoen tenminste aan brandklasse D, D_s, voor beloopbaar vlak, D, voor pijpsolatie en rookklasse S2, S1_s voor beloopbaar vlak, S2 voor pijpsolatie overeenkomstig NEN-EN 13501-1. Elektrische leidingen voldoen tenminste aan brandklasse D_s en rookklasse S2_s overeenkomstig NEN-EN 13501-6.

Een zijde van constructie-onderdelen grenzend aan de buitenlucht voldoen tenminste aan brandklasse D, D_s, voor beloopbaar vlak, D, voor pijpsolatie overeenkomstig NEN-EN 13501-1. Elektrische leidingen voldoen tenminste aan brandklasse D_s overeenkomstig NEN-EN 13501-6. Van de hierboven gestelde klassen hoeft van het totale oppervlakte van een ruimte ten hoogste 5% niet te voldoen aan de gestelde brandklasse en voor een ruimte, geen beschermde vluchtroute zijnde, hoeft 10% niet aan de gestelde rookklasse te voldoen.

Voorts dienen de zij- en achtergevels te voldoen aan brandklasse B ter voorkoming van brandoverslag.
De noodverlichtingsinstallatie voldoet aan NEN1010 en heeft in de aangegeven ruimten binnen 15 seconden gedurende tenminste 1 uur over de vereiste breedte een verlichtingssterkte van 1 lux op vloerniveau De vluchtroute aanduidingen worden uitgevoerd conform NEN3011 en zichtbaarheidseisen conform 5.2 1m 5.6 van NEN-EN 1839 in ruimten met vereiste voor noodverlichting.

Renvooi gebruiksoppervlak

gebruiksoppervlak totaal 2.236m²

bedrijfsunit 1:	316m²	bedrijfsunit 4:	260m²
- industriefunctie	102m²	- industriefunctie	141m²
- kantoorfunctie	14m²	- lichte industriefunctie	101m²
- gemeenschappelijke ruimtes		- kantoorfunctie	15m²
bedrijfsunit 2:	260m²	- gemeenschappelijke ruimtes	
- industriefunctie	161m²	bedrijfsunit 5:	273m²
- lichte industriefunctie	101m²	- industriefunctie	88m²
- kantoorfunctie	15m²	- kantoorfunctie	15m²
- gemeenschappelijke ruimtes		- gemeenschappelijke ruimtes	
bedrijfsunit 3:	260m²		
- industriefunctie	101m²		
- kantoorfunctie	15m²		
- gemeenschappelijke ruimtes			

oebele hoekstra
architect

Carel Willinklaan 107
1328 LJ Almere
06 54 25 37 12
info@oebelehoekstra.nl
www.oebelehoekstra.nl

opdrachtgever
Youlex b.v.
De Binderij 40, 1321 EJ Almere

project
nieuwbouw bedrijfsruimte
Neonweg, Almere

tekening
definitief ontwerp
verdieping

schaal
1:100

werknnummer
21859

formaat
A1

bestand
21859_v5.pln


datum
28-02-2024
11-04-2025

wijziging
-
A

tekeningnummer


3.12A

verdieping (5000 +P)

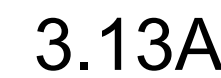





voorgevel (noord)

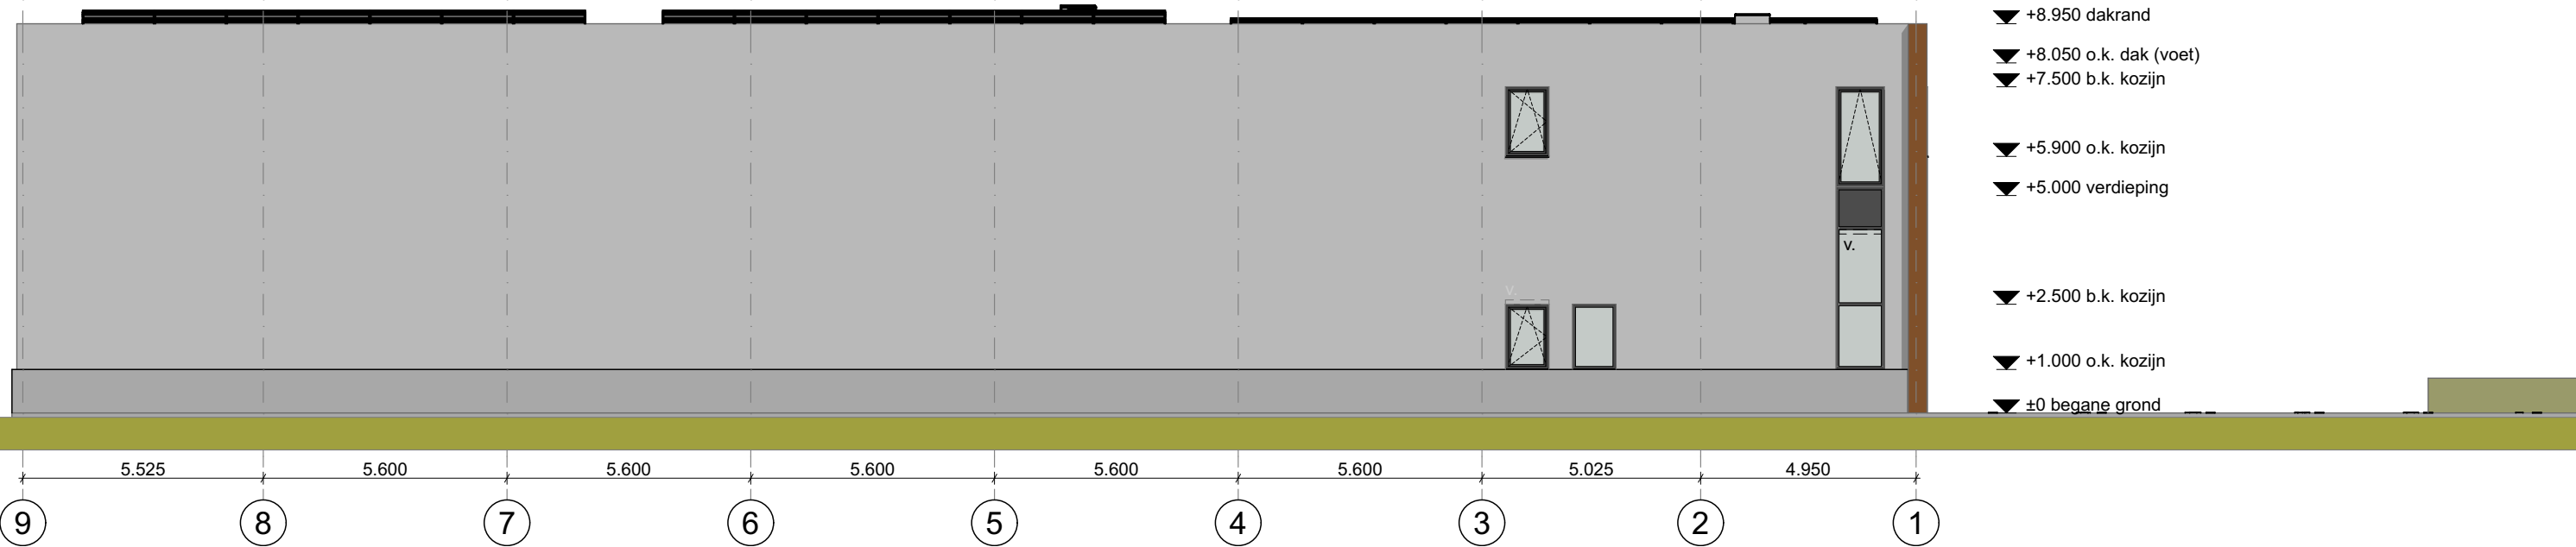


zijgevel links (oost)

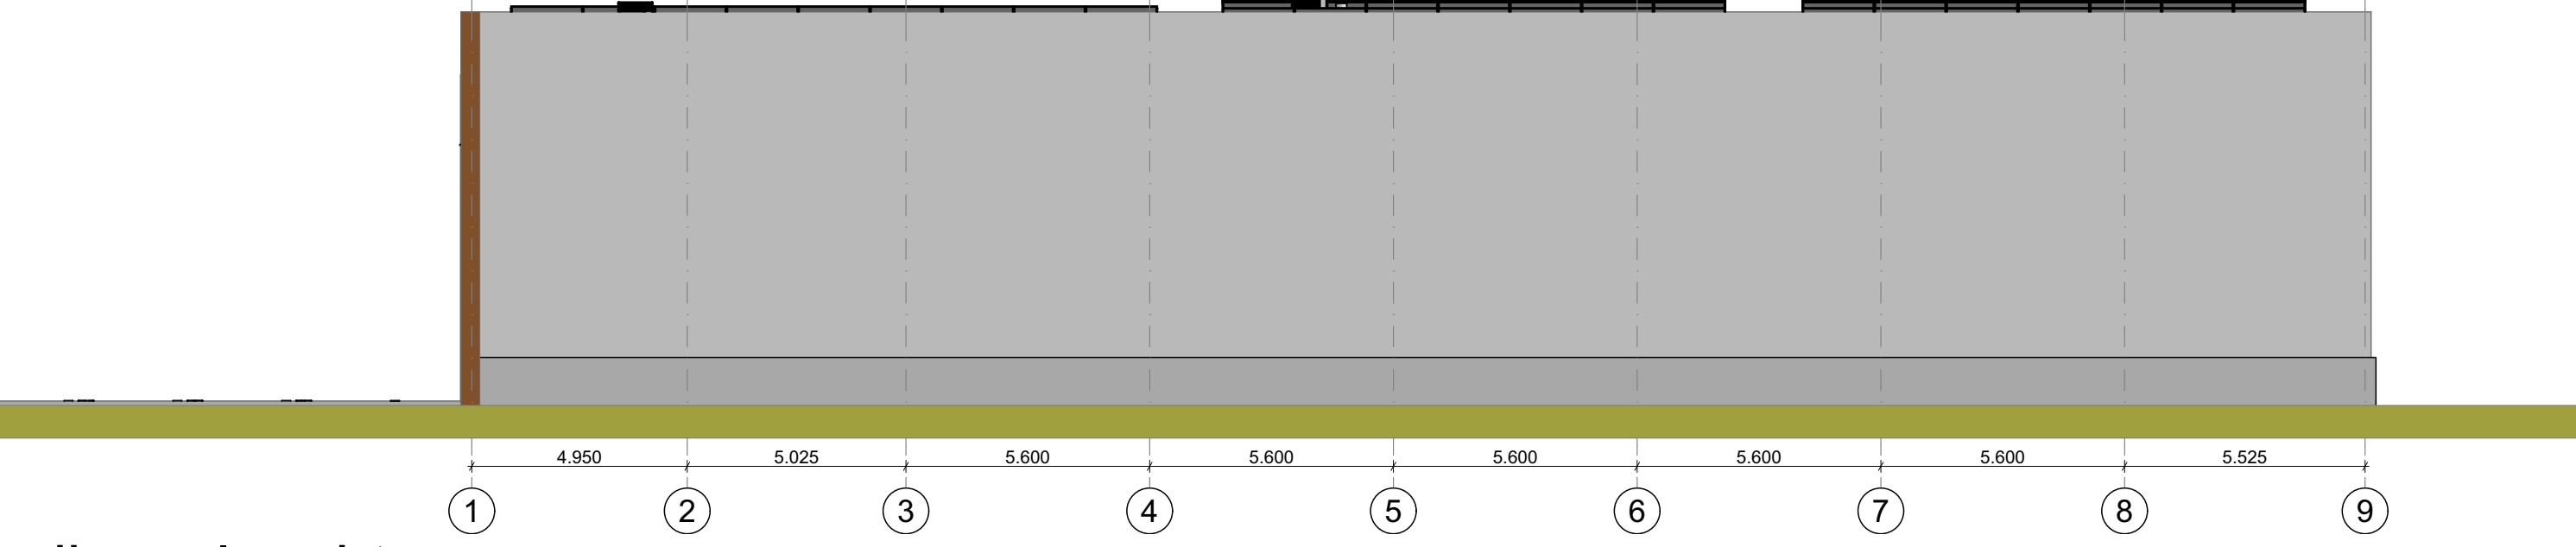


zijgevel rechts (west)

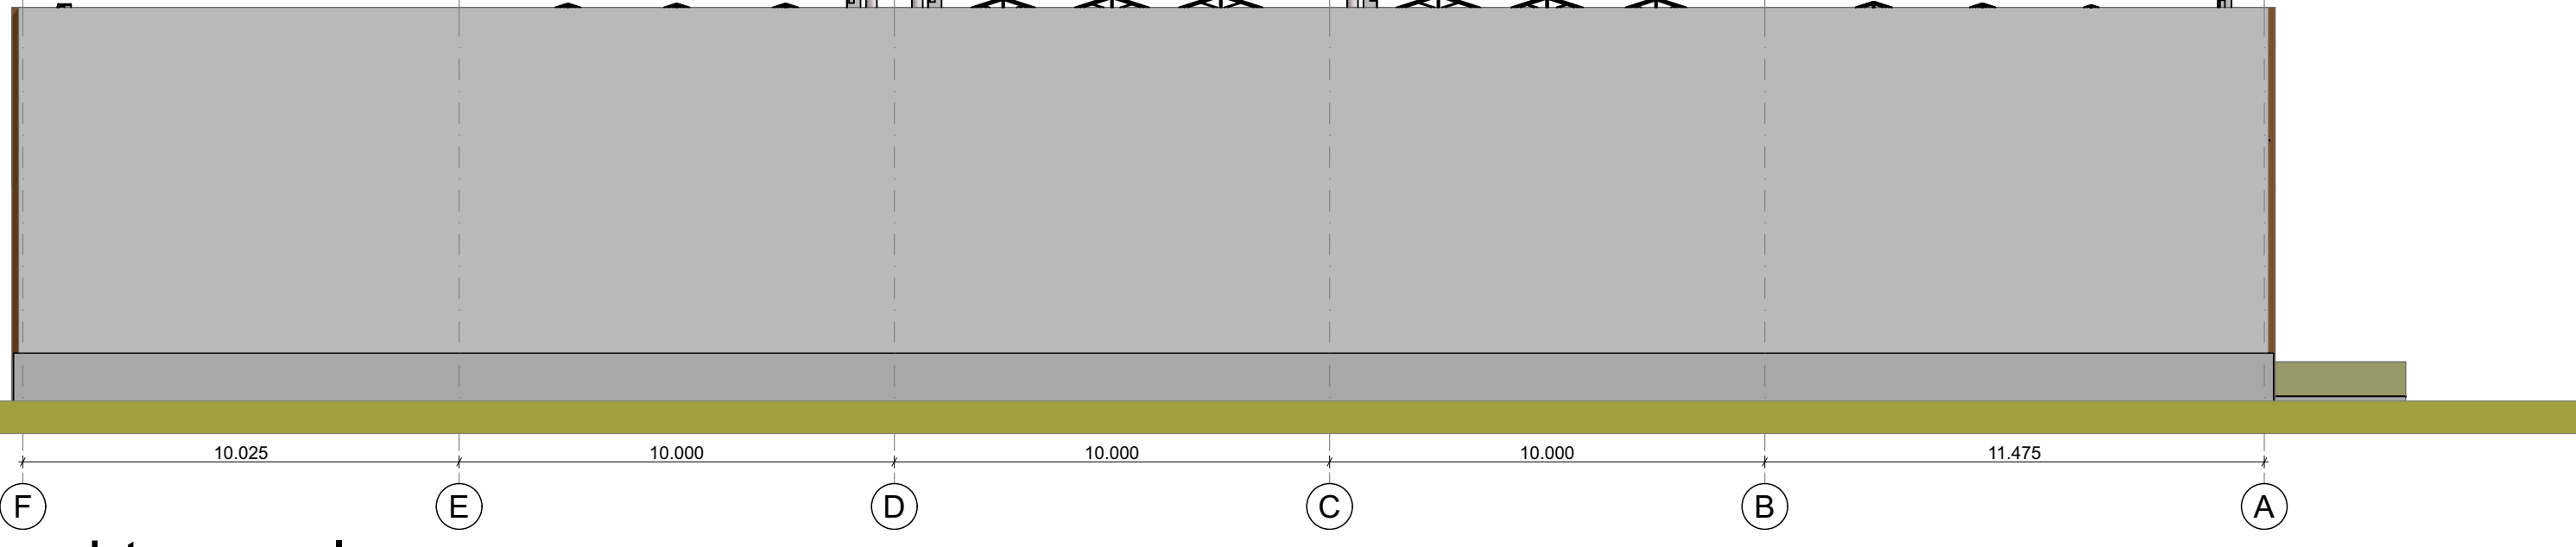


achtergevel (zuid)

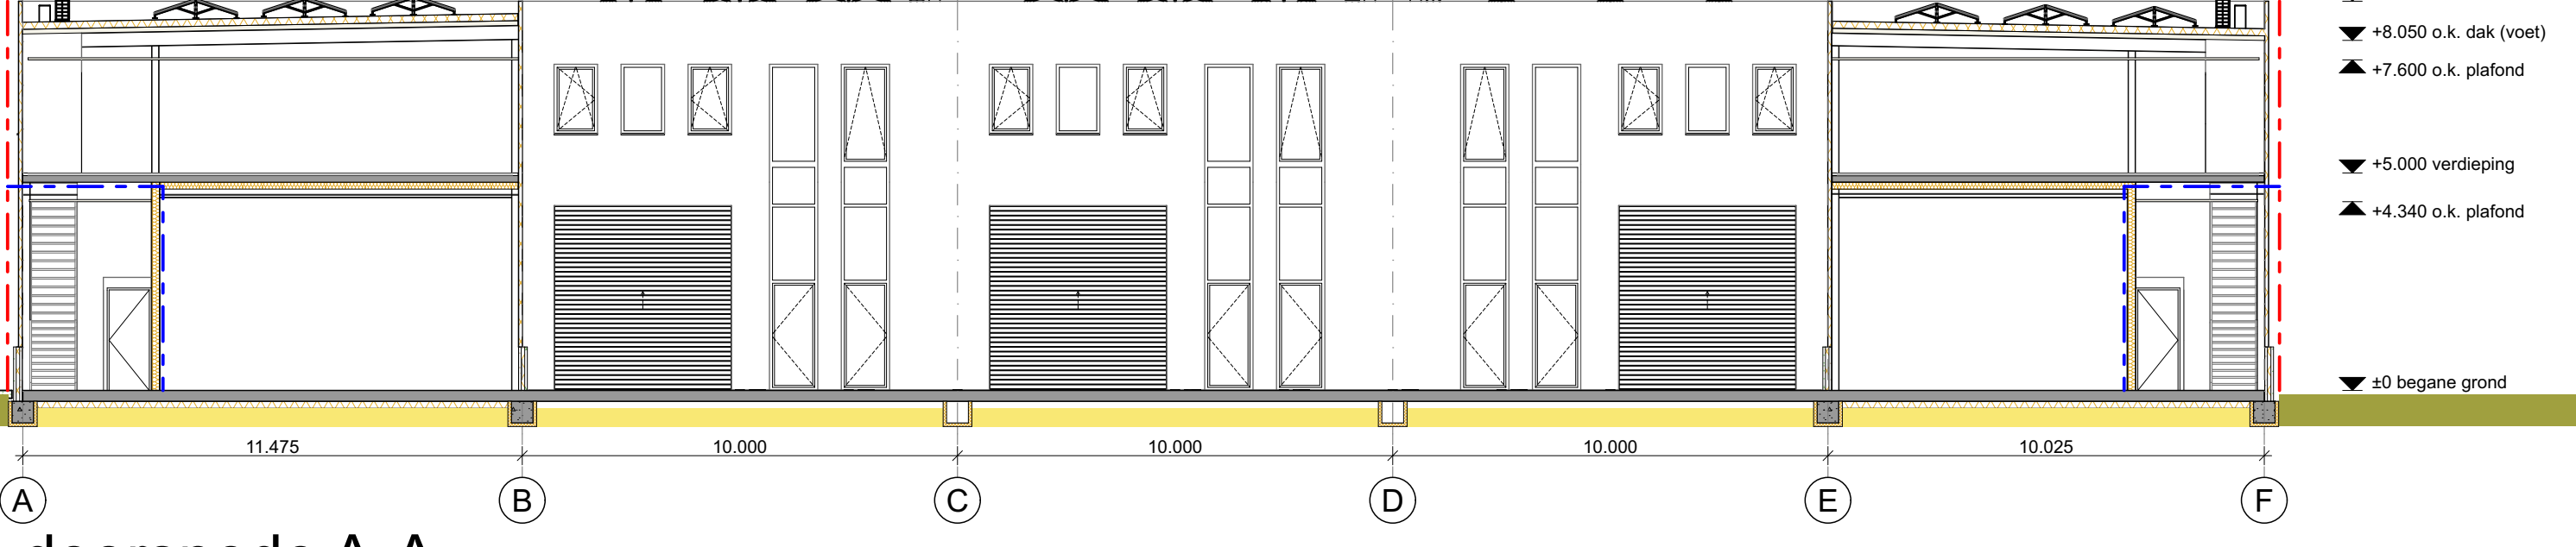


doorsnede A-A

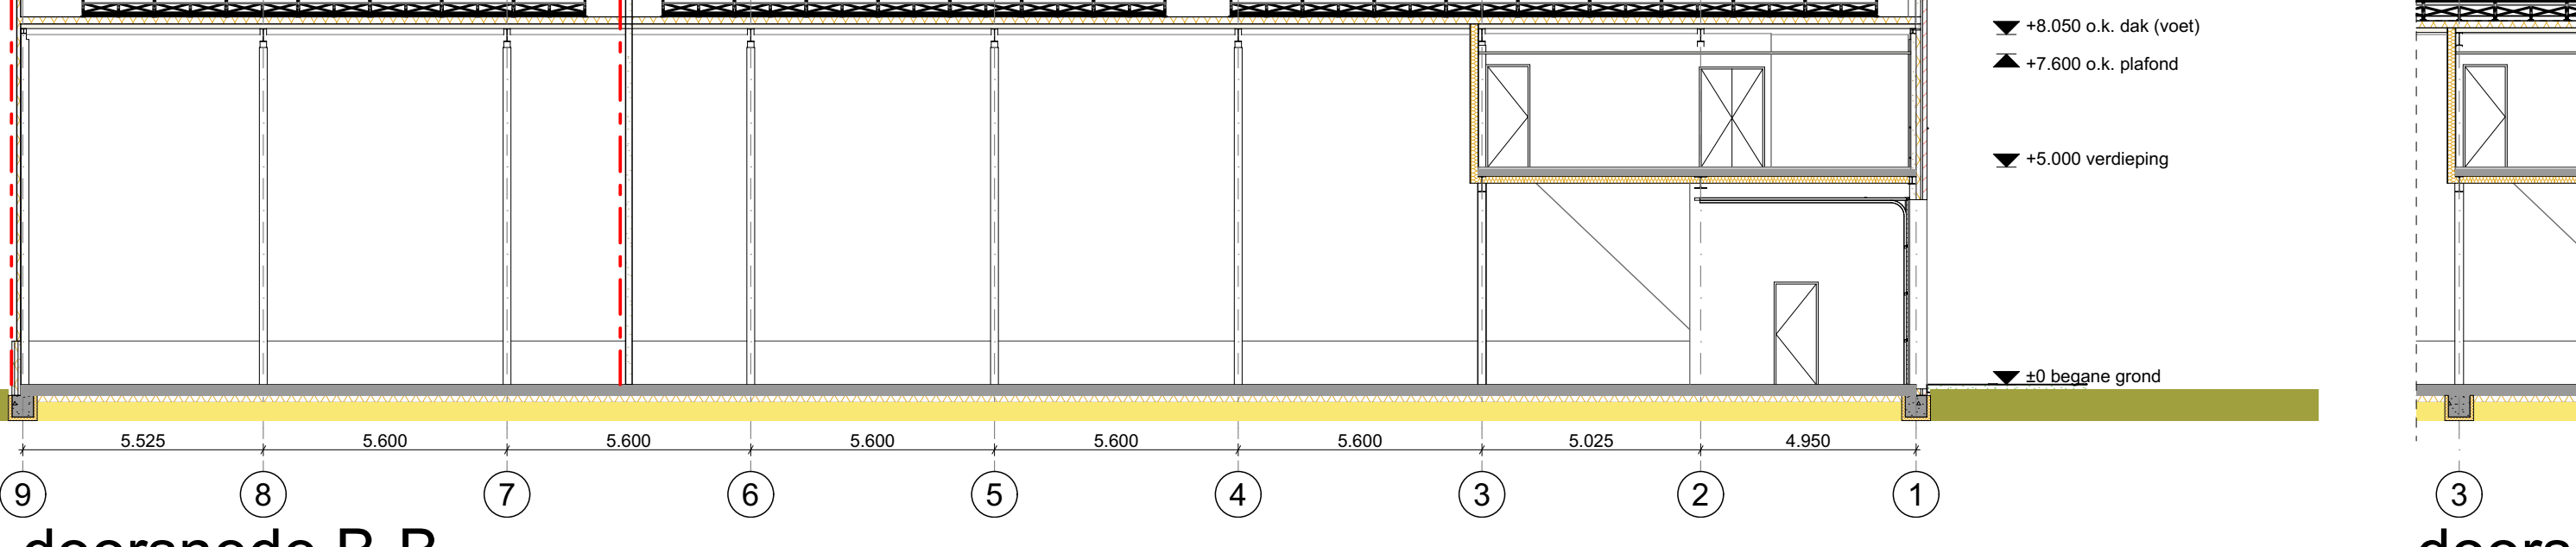

doorsnede B-B

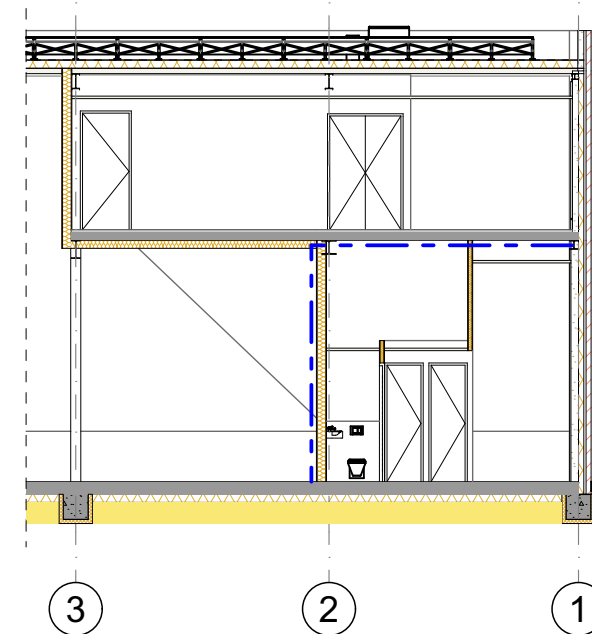

doorsnede C-C

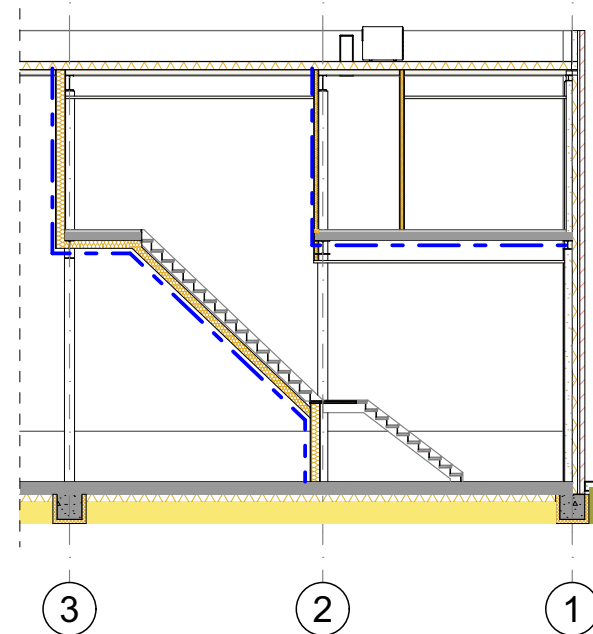

doorsnede D-D

Renvooi bouwkundig

Voor toets Bouwbesluit, zie bijlage rapport Timax d.d. 14-09-2022 (bruikbaarheid, daglicht, luchtverversing, aanvullende eisen, kozijnstaat)

materiaal en kleuren buitengevels:

- metselwerk, baksteen, kleur roodbruin
- buitenkozijnen, aluminium, antraciet
- beglazing, blank glas, HR++
- overhead deur, staal gemoffeld, geïsoleerd, antraciet
- sandwich panelen, staal / PIR isolatie, lichtgrijs, micro rib
- plint onder sandwichpanelen, prefab beton, lichtgrijs/natuur
- dakbedekking, PVC, lichtgrijs

- buitengevel, voorgevel / zijgevels gedeeltelijk ($R_e > 4,7\text{m}^2\text{KW}$):
 - metselwerk, baksteen, 100mm
 - luchtsponw, 45mm
 - isolatie, PIR, 105mm
 - metselwerk, kalkzandsteen, 150mm / 120mm

- buitengevel, zijgevels gedeeltelijk, achtergevel ($R_e > 4,7\text{m}^2\text{KW}$):
 - sandwichpaneel, PIR, 88mm (30' wdbdo)
- buitengevel, plint:
 - plint, sandwichpaneel, beton-PIR-beton, 60-80-60mm

- unit scheidende wand:
 - cellenbeton, 150mm (30' wdbdo)

- scheidingswanden ($R_e > 4,7\text{m}^2\text{KW}$):
 - metselst, dubbelzijdig gipskartonplaat, 12,5-17,5-12,5mm
 - isolatie, minerale wol, 160mm

- scheidingswanden:
 - metselst, dubbelzijdig gipskartonplaat, 12,5-7,5-12,5mm
 - isolatie, minerale wol, 70mm

- dak ($R_e > 6,3\text{m}^2\text{KW}$):
 - dakbedekking, kunststof
 - isolatie, PIR, 160mm
 - stalen dakplaat
 - staalconstructie (afschot)

- verdiepingsvloer ($R_e > 4,7\text{m}^2\text{KW}$):
 - dekplaat, zandcement, 60mm
 - prefab betonvloer, kanaalplaat, 150mm
 - isolatie, minerale wol, 160mm

- begane grondvloer ($R_e > 3,7\text{m}^2\text{KW}$):
 - gewapend betonvloer, 250mm
 - isolatie, EPS, 160mm
 - verdicht zandpakket

- ventilatirooster, capaciteit conform ventilatie berekening

binnendeuren, vrije doorgang bth minimaal 0,85x2,30m

trappen, breedte 1,0m, optrede 0,200m, aantrede 0,210m, vrije hoogte minimaal 2,1m, bordes minimaal 0,80x0,80m, leuning hoogte 0,9m gemeten boven de voorkant van een tredevlak

buitenkozijnen, aluminium, voorzien van isolatieglas (HR++), $u < 1,1\text{ W/m}^2\text{K}$, beglazing tot 1m +vloer letsel veilig uitvoeren, zowel binnen- als buitenzijde, en beglazing tot 1m +vloer op de 1e verdieping aan de binnenzijde doorval veilig uitvoeren

de entree deur, hoofdtoegang gebouw, heeft een onderdorpel met een maximaal hoogteverschil van 0,02m tussen het verharde buitenterrein en de afgewerkte vloer

elektriciteits- en noodstroomvoorzieningen moeten worden uitgevoerd volgens NEN 1010, NEN-EN-IEC 61936-1 en NEN-EN 50522

een voorziening voor elektriciteit heeft in de meterruimte mogelijkheid voor aansluiting op het distributenet van stroom

drinkwatervoorzieningen moeten worden uitgevoerd volgens NEN 1006

een voorziening voor drinkwater heeft in de meterruimte mogelijkheid voor aansluiting op het distributenet van drinkwater uitgevoerd volgens NEN 3215

Renvooi brandveiligheid

--- scheidingswand tenminste 30 minuten brandwerend conform NEN6069 en rookwerend conform NEN6075

--- scheidingswand rookwerend conform NEN6075

--- deur-, luik- of raamconstructie brandwerend beschouwd van zijde met kuis

--- zelfsluitende deur

VL (vlucht)deur te openen in vluchtroute zonder losse hulpmiddelen (bij aanwezigheid personen)

VL vluchtroute aanduiding

VL ruimte voorzien van noodverlichting

VL draagbaar blustoestel

VL beschermde vluchtroute

BC-01 brandcompartiment aanduiding

BC-01 brandcompartiment aanduiding

Brandscheidingen dienen te voldoen aan de brandwerendheid conform NEN6069 en de daarbij gestelde criteria. Hierin zijn de volgende beoordelingscriteria opgenomen: bezwijken (R), vlamdichtheid (E), temperatuur (I) en warmtestraling (W). Voorts dient de weerstand tegen rookdoorgang van inwendige brandscheidingen conform NEN6075 tenminste Ra te zijn.

Constructieve gegevens/berekeningen volgens opgave constructeur. Een vloer, trap of hellingbaan waarover of waaronder een vluchtroute voert bezijkt niet binnen 30 minuten bij brand in een (sub)brandcompartiment waarin de vluchtroute niet ligt. Bouwconstructies welke bij brand leidt tot bezwijken van de betreffende brandscheiding bezit dezelfde mate van brandwerendheid m.b.t. bezwijken als de betreffende scheiding.

Materialen toegepast in koker, schacht of kanaal voldoet aan brandklasse A2 overeenkomstig NEN-EN 13501-1. De bovenzijde van daken wordt niet brandgevaarlijk uitgevoerd overeenkomstig NEN 6063. Voorzieningen voor afvoer van rook zijn overeenkomstig NEN 6062.

Een zijde van constructie-onderdelen grenzend aan de binnenlucht voldoen tenminste aan brandklasse D, D_s voor beloopbaar vlak, D_v voor pipisoliatie en rookklasse S2, S1_v voor beloopbaar vlak, S2_v voor pipisoliatie overeenkomstig NEN-EN 13501-1. Elektrische leidingen voldoen tenminste aan brandklasse D_s en rookklasse S2_v overeenkomstig NEN-EN 13501-1.

Een zijde van constructie-onderdelen grenzend aan de buitenlucht voldoen tenminste aan brandklasse D, D_s voor beloopbaar vlak, D_v voor pipisoliatie overeenkomstig NEN-EN 13501-1. Elektrische leidingen voldoen tenminste aan brandklasse D_s overeenkomstig NEN-EN 13501-1.

Van de hierboven gestelde klassen hoeft van het totale oppervlakte van een ruimte ten hoogste 5% niet te voldoen aan de gestelde brandklasse en voor een ruimte, geen beschermde vluchtroute zijnde, hoeft 10% niet aan de gestelde rookklasse te voldoen.

Voorts dienen de zij- en achtergevels te voldoen aan brandklasse B ter voorkoming van brandoverstag.

De noodverlichtingsinstallatie voldoet aan NEN1010 en heeft in de aangegeven ruimten binnen 15 seconden gedurende tenminste 1 uur over de vereiste breedte een verlichtingssterkte van 1 lux op vloerniveau De vluchtroute aanduidingen worden uitgevoerd conform NEN3011 en zichtbaarheidseisen conform 5.2 t/m 5.6 van NEN-EN 1838 in ruimten met vereiste voor noodverlichting.

Renvooi gebruiksoppervlak

gebruiksoppervlak totaal 2.238m²

bedrijfsunit 1:

- industrielfunctie 316m²
- kantoorfunctie 102m²
- gemeenschappelijke ruimtes 14m²

- kantoorfunctie 102m²
- gemeenschappelijke ruimtes 14m²

oebele hoekstra
architect

Carel Wilinklaan 107
1328 LJ Almere
06 54 25 37 12
info@oebelehoekstra.nl
www.oebelehoekstra.nl

opdrachtgever

Youlex b.v.
De Binderij 40, 1321 EJ Almere

project

nieuwbouw bedrijfspand
Neonweg, Almere

tekening

definitief ontwerp
gevels, doorsneden

schaal

1:150

formaat

A1

datum

28-02-2024
12-04-2024
30-04-2024
11-05-2025

-
A
B
C

tekeningnummer

3.14C