

Perceelnummer 5034
kadestraat gemeente Deventer
sectie E

RENVOOI MATERIALEN

RENVOOI INRICHTING


	kalkzandsteen metselwerk		douchehoek
	schoonmetselwerk		aanrechtblok met spoelbak
	beton		wastafel
	lichte scheidingswand		toiletpot
	vloertegelwerk		fontein
	wandtegels		niet ioniserende rookmelder
	meterkast		mechanische ventilatie afvoer
	luchthandelingkast tbv ventilatie (WTTW)		elektrische/gas boiler
	30 min. brandwerend		zelfsluitende deur
	60 min. brandwerend		zelfsluitende deur (wbdbo-30min.)
	vluchtweegaanduiding trap af links		zelfsluitende deur 60min.
	vluchtweegaanduiding trap af rechts		brandmeld centrale vlg. NEN2535 volledige bewaking met doormelding
	vluchtweegaanduiding trap op rechts		ruimte voorzien van noodverlichting volgens BB art. 6:20 en als bedoeld in NEN-EN 1838:1999.
	vluchtweegaanduiding trap op links		Projectie vlg. installateur
	Uitgang naar beneden		n.v.
	Uitgang naar rechts		sluutelkluis
	vluchtweegaanduiding naar beneden		handbrandblusser
	vluchtweegaanduiding rechtdoor of naar boven		
	vluchtweegaanduiding linksaf		
	vluchtweegaanduiding rechtsaf		

omschrijving van de wijzigingen		door	
project			
Nieuwe Markt 3 Deventer met 6 Hostelkamers			
onderdeel			
Nieuwe Plattegronden , gevels en doorsneden			
opdrachtgever			
De heer P. van den Hengel Nieuwe Markt 40 Deventer			
architect			
De heer R. Duursma			
schaal	1:100	datum	10-03-2020
formaat	A3	projectleider	
fase		tekenaar	G. Snip
DEFINITIEF ONTWERP		constructeur	
status			
Omgevingsvergunning			
projectnummer	SBA012303	bladnummer	D101
		wijziging	

LIEUWENSE
adviseurs ingenieurs

Linie 524
7325 DZ APELDORRN
T 055 - 368 05 40
E apeldoorn@lieuvense.com
W www.lieuvense.com


Eindhoven
 Eist
 Leeuwarden
 Utrecht
 Dublin (IE)
 Poznan (PL)

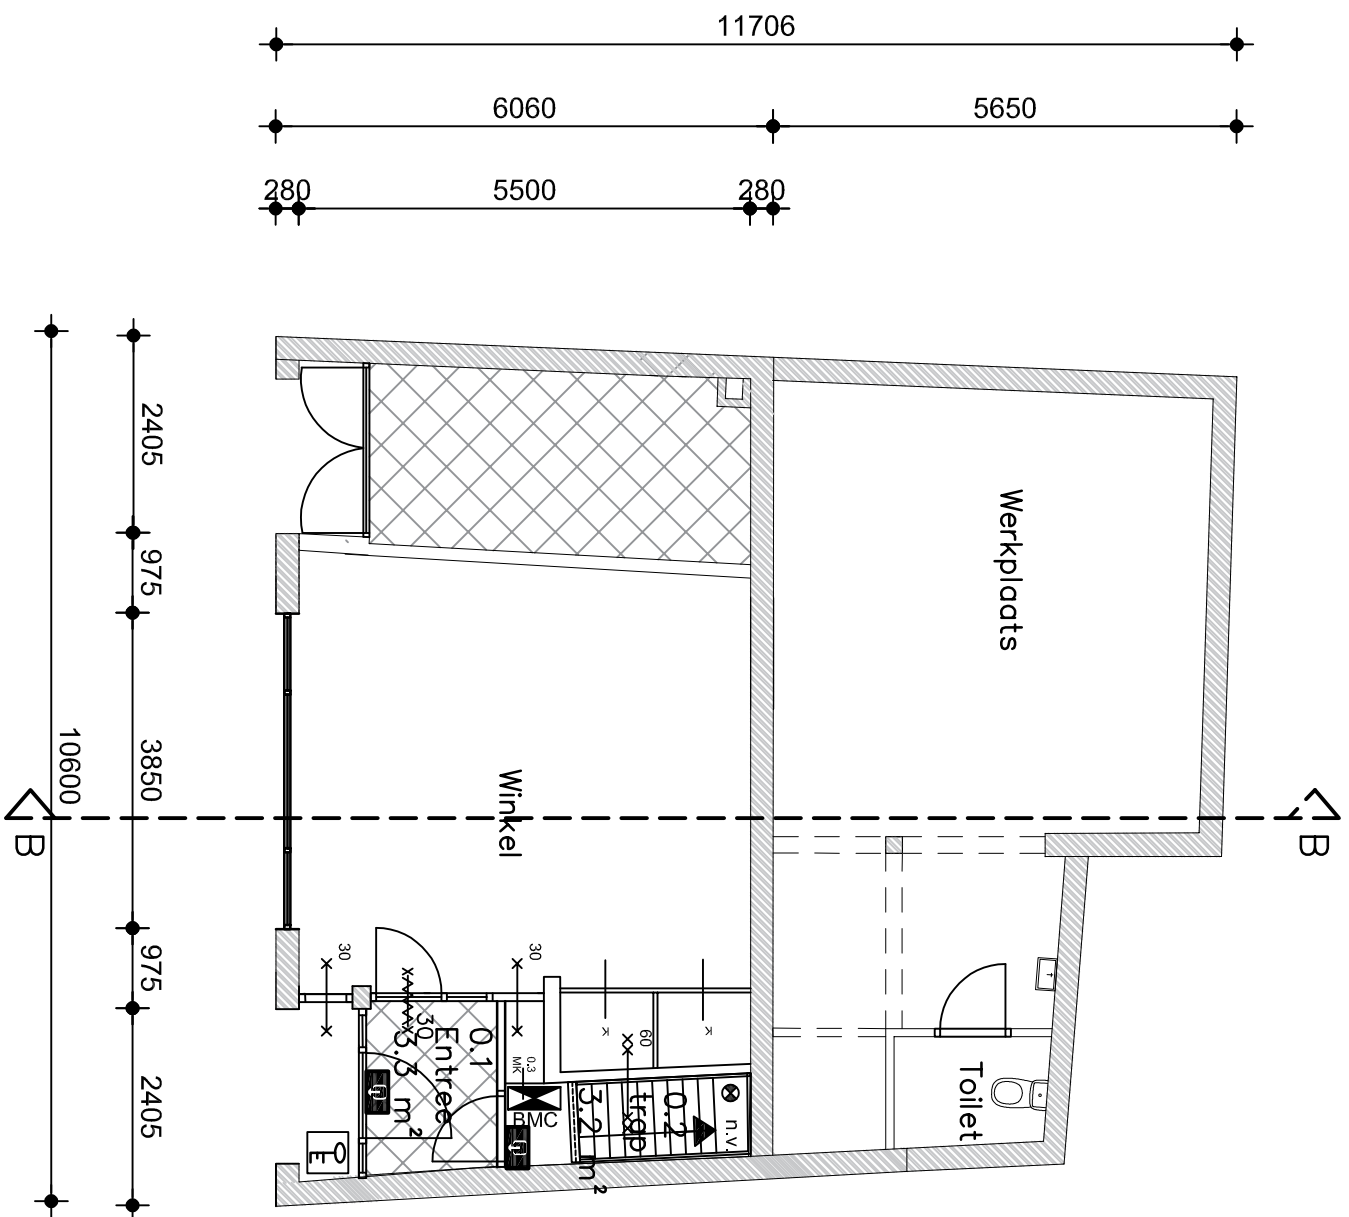


Begane grond nieuw




1e verdieping nieuw

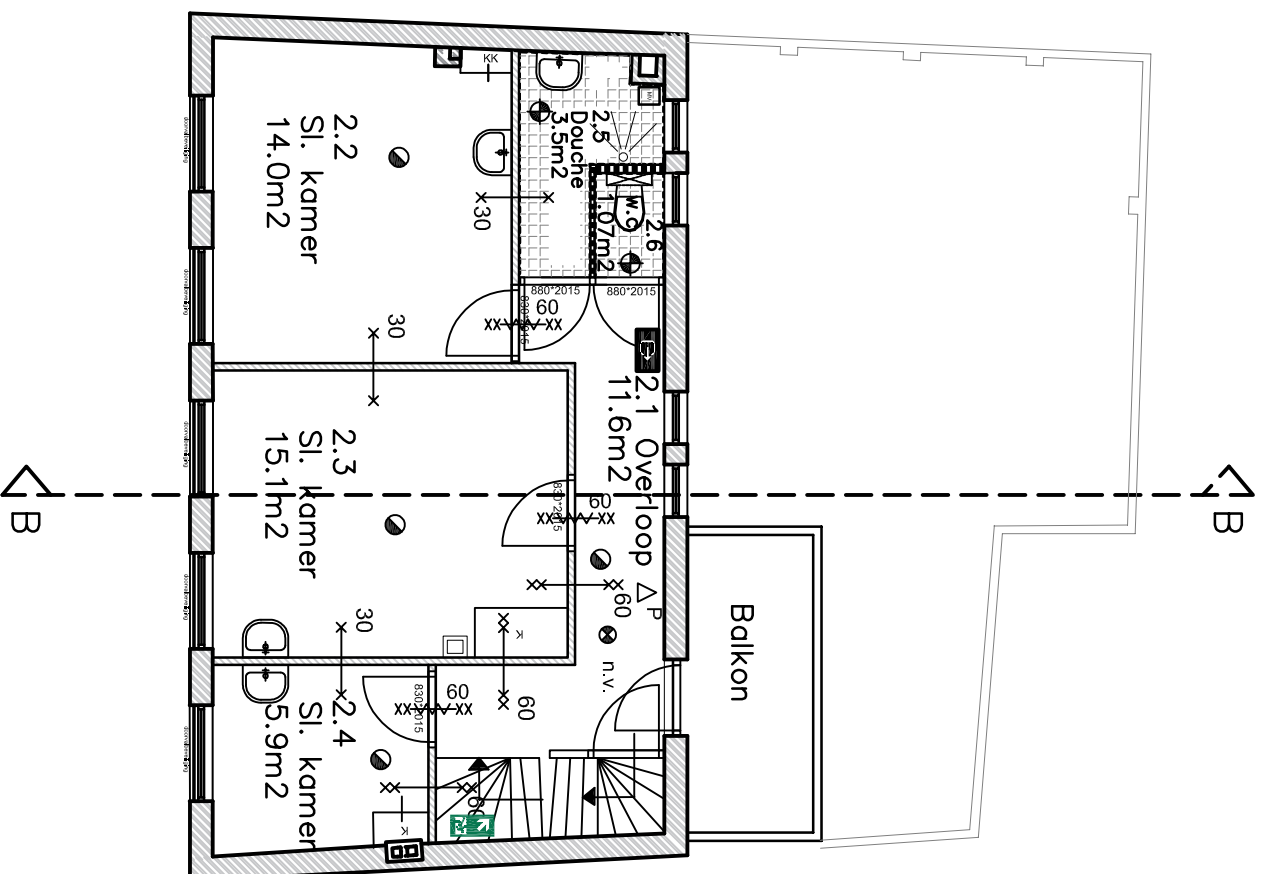


2e verdieping nieuw

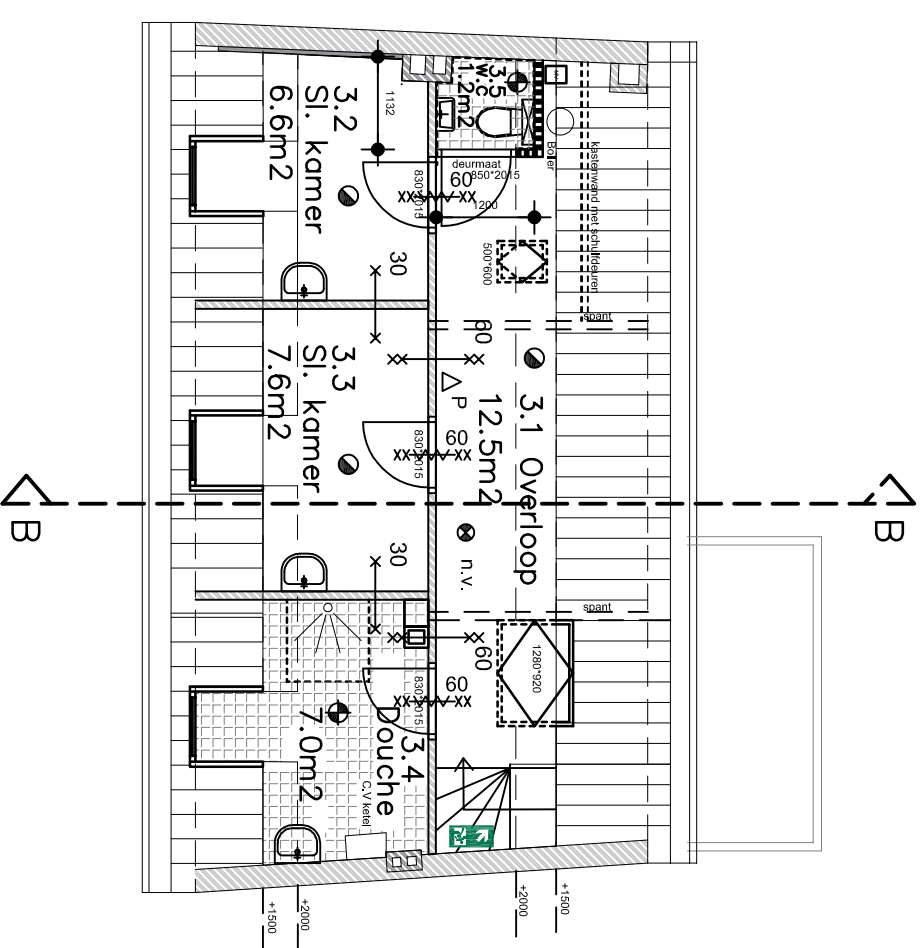


3e verdieping nieuw

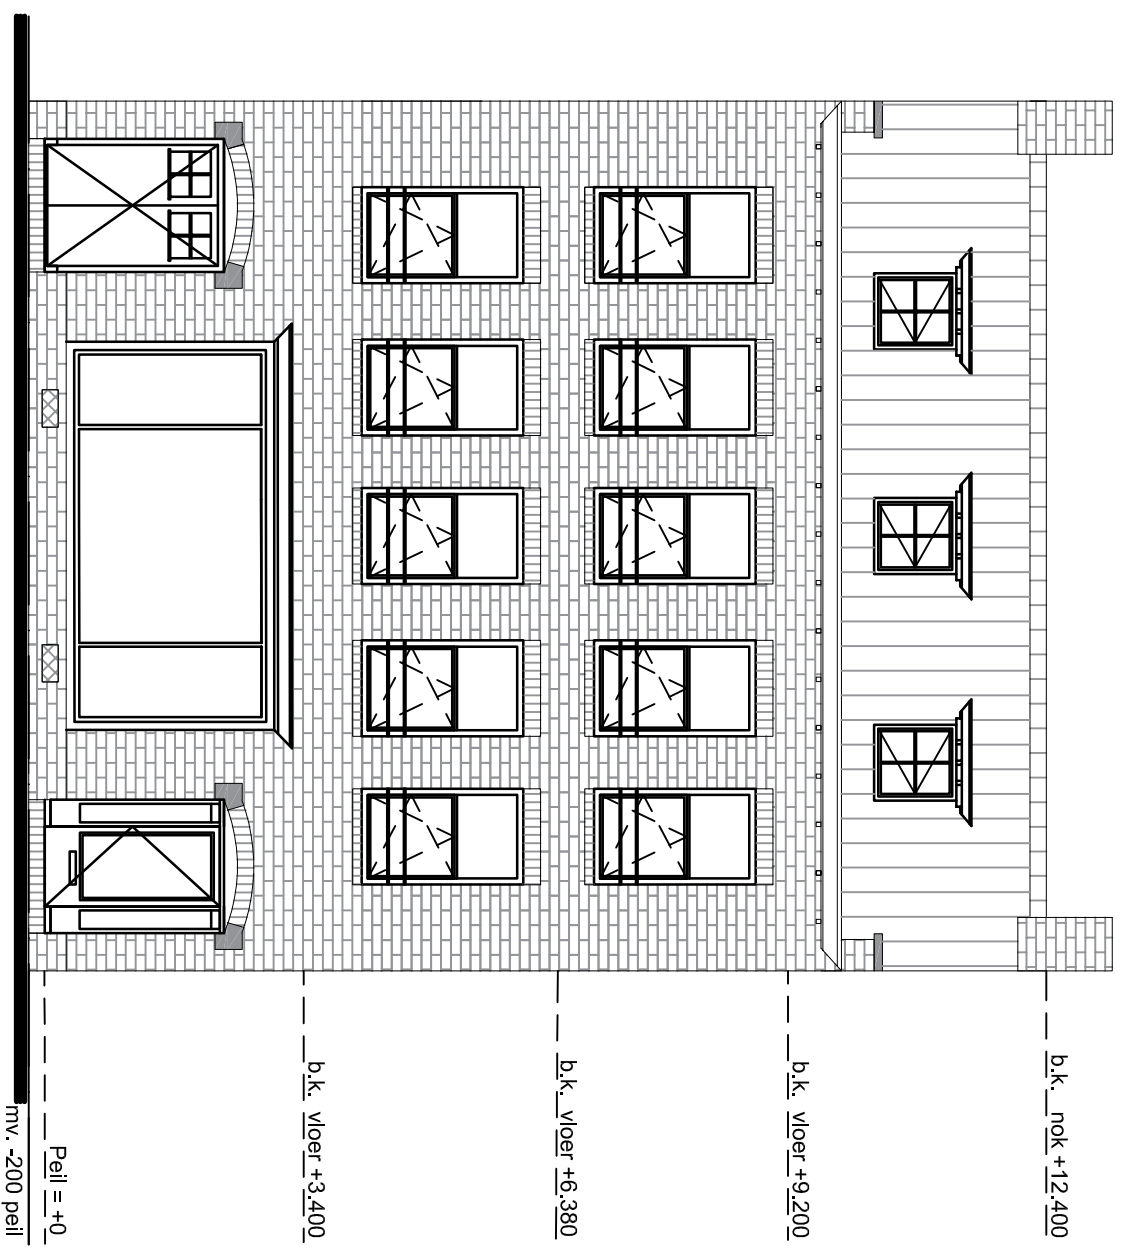


Nieuwe Voorgevel

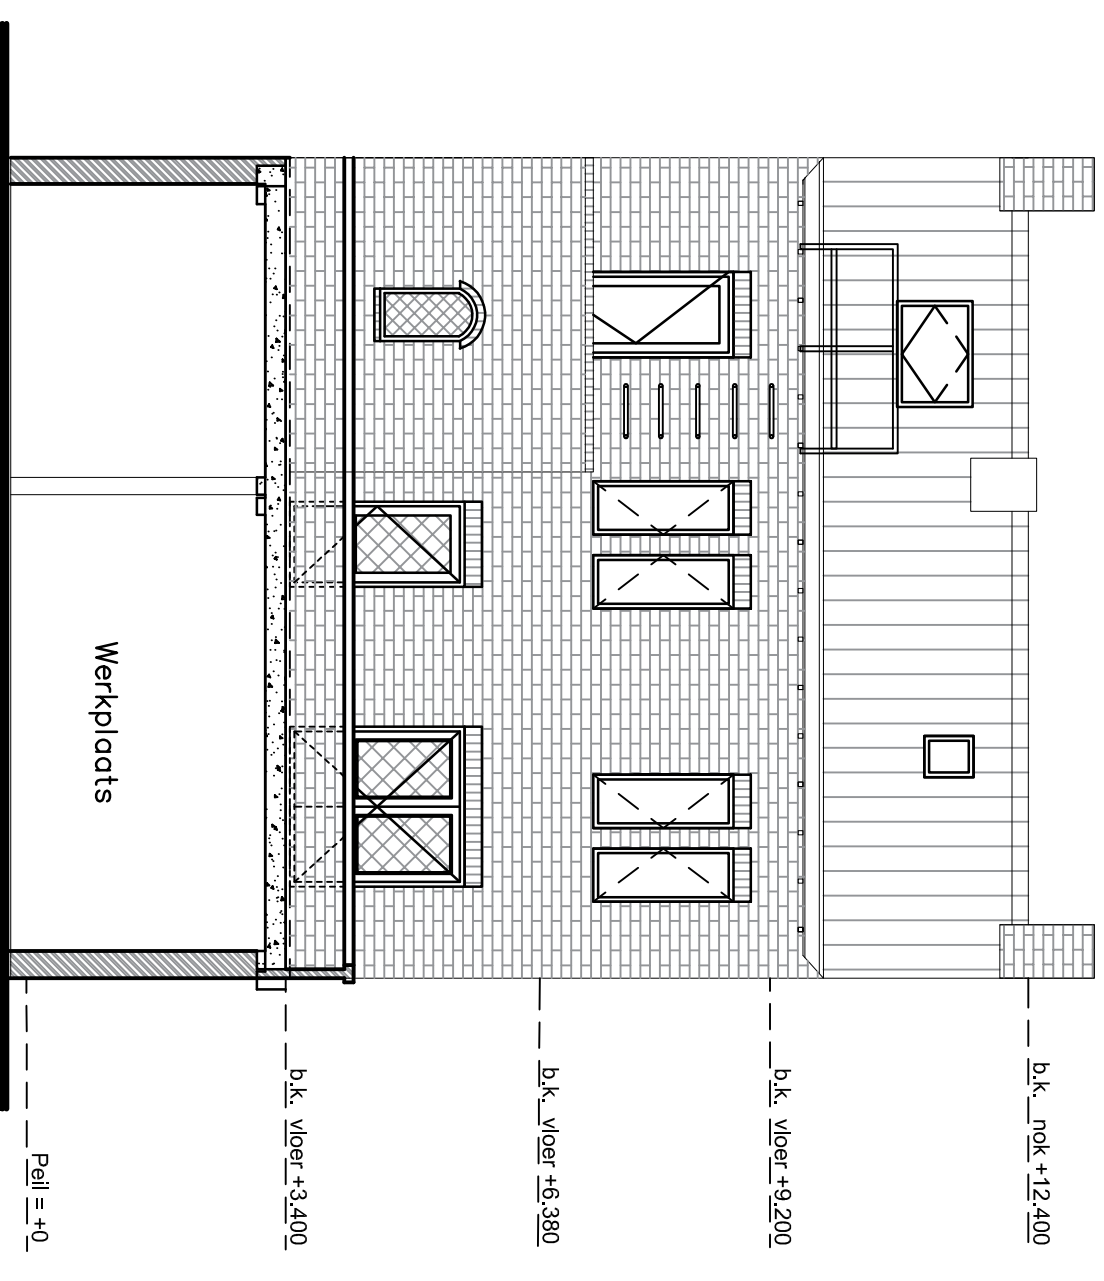


Nieuwe achtergevel

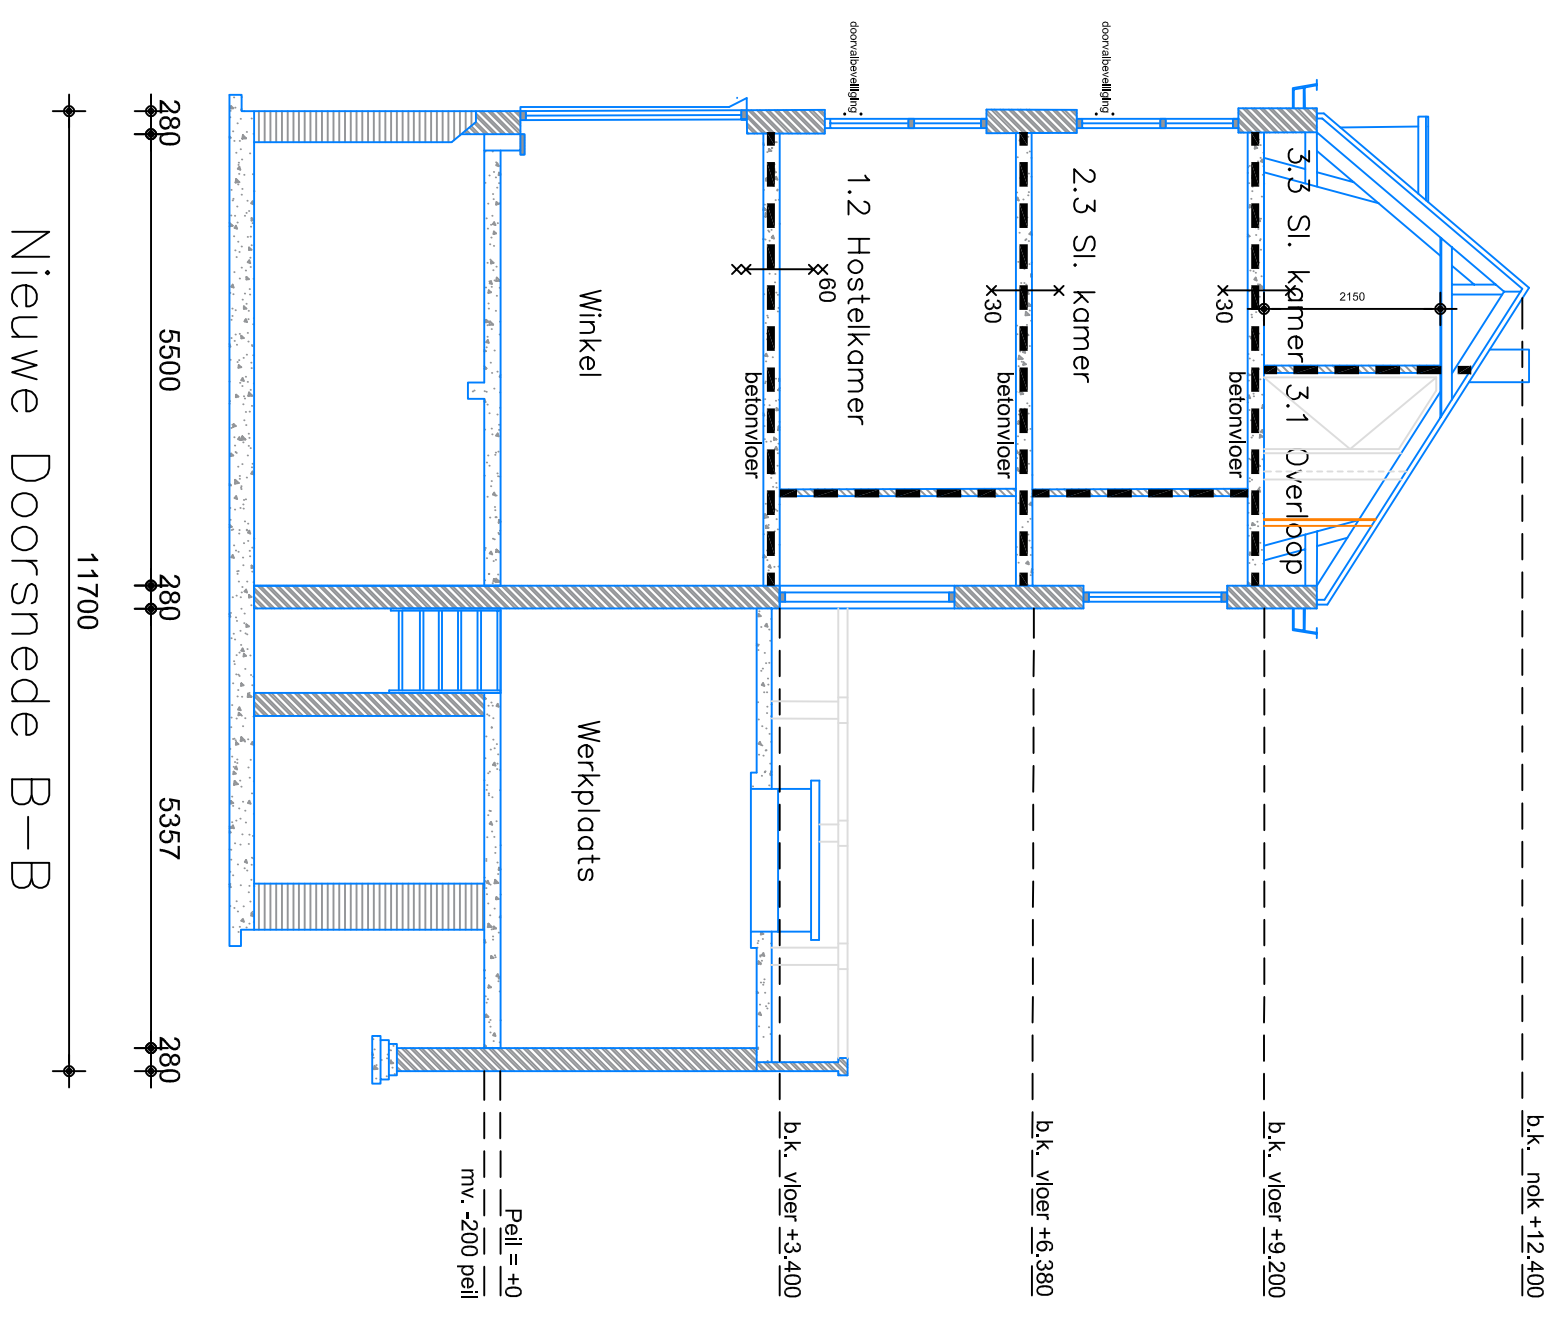


Nieuwe Doorsnede B-B

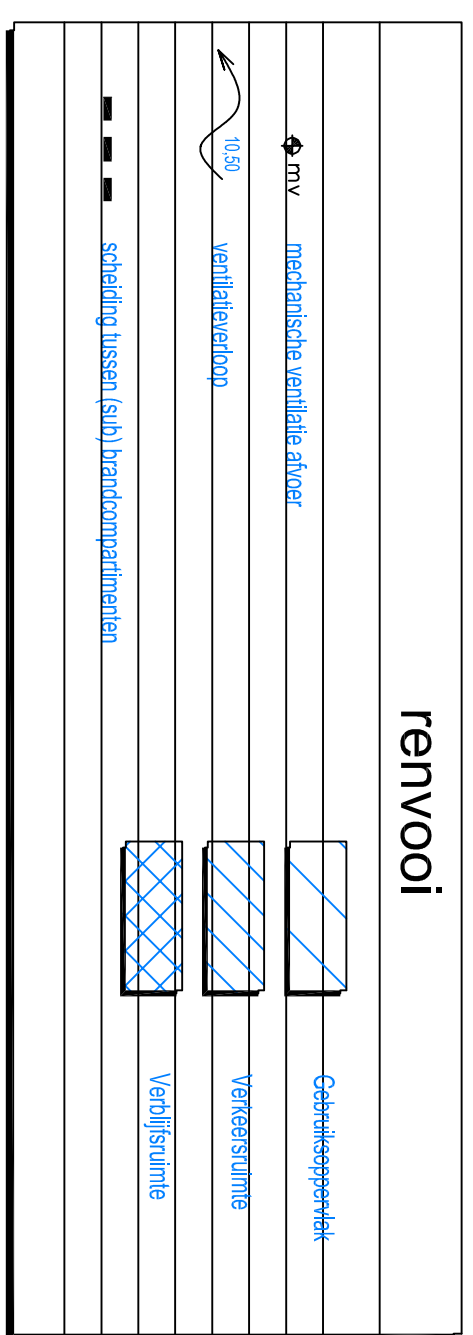


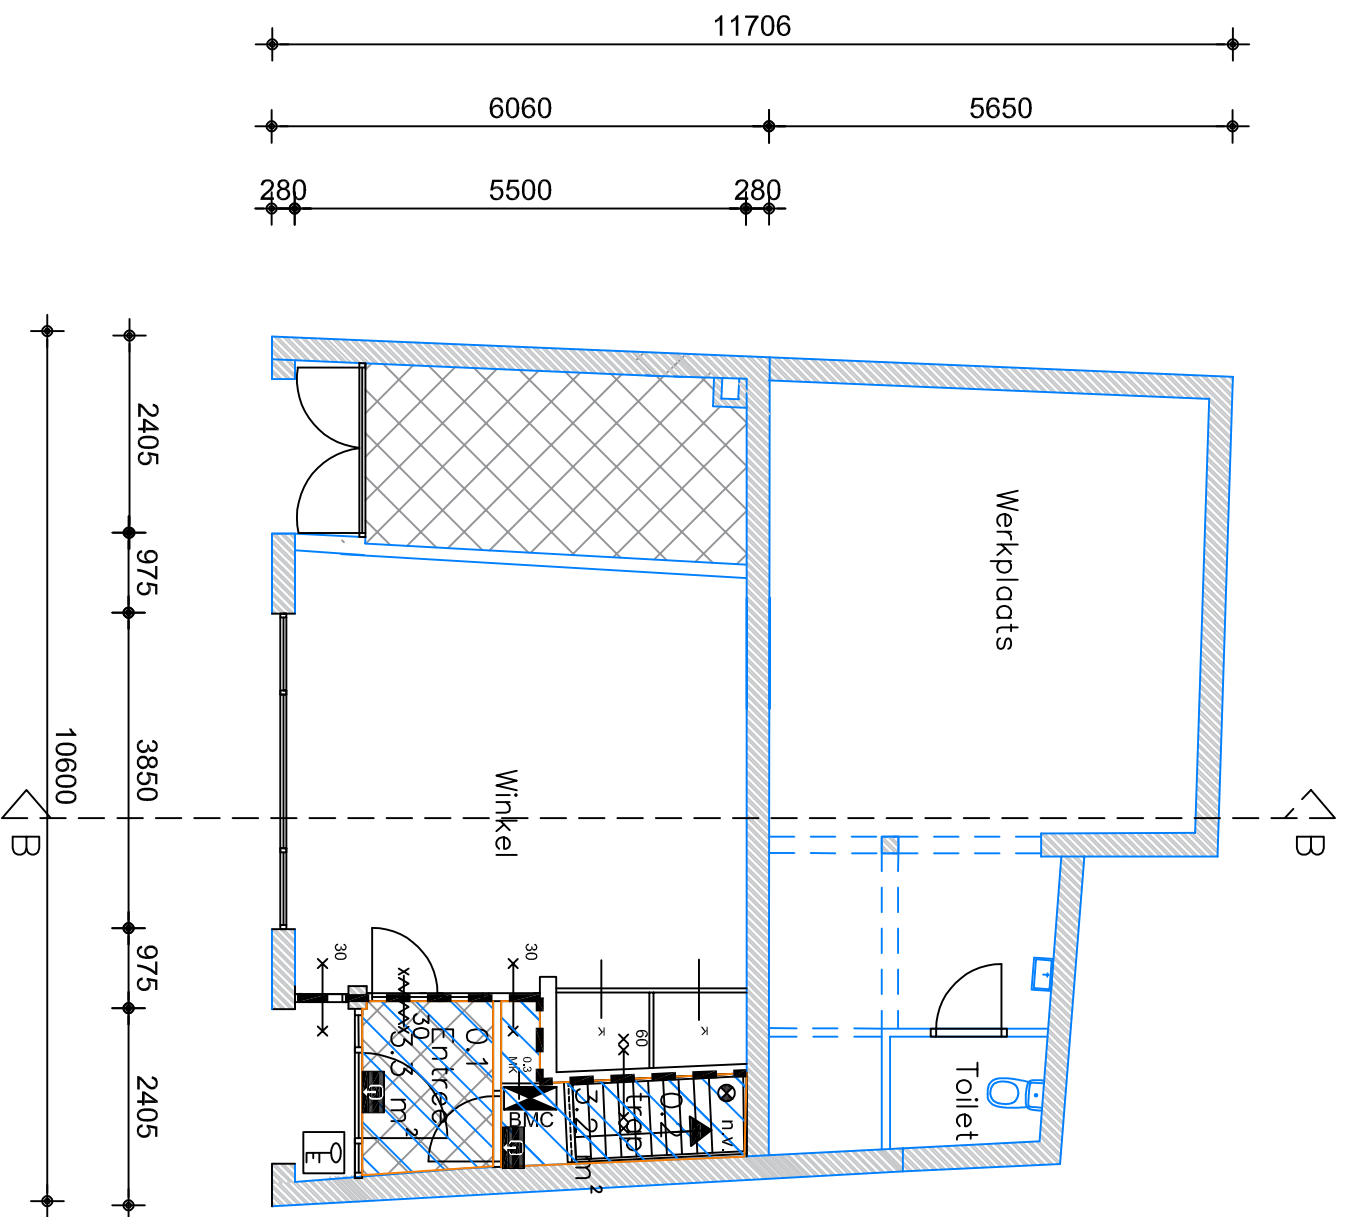


Begane grond nieuw

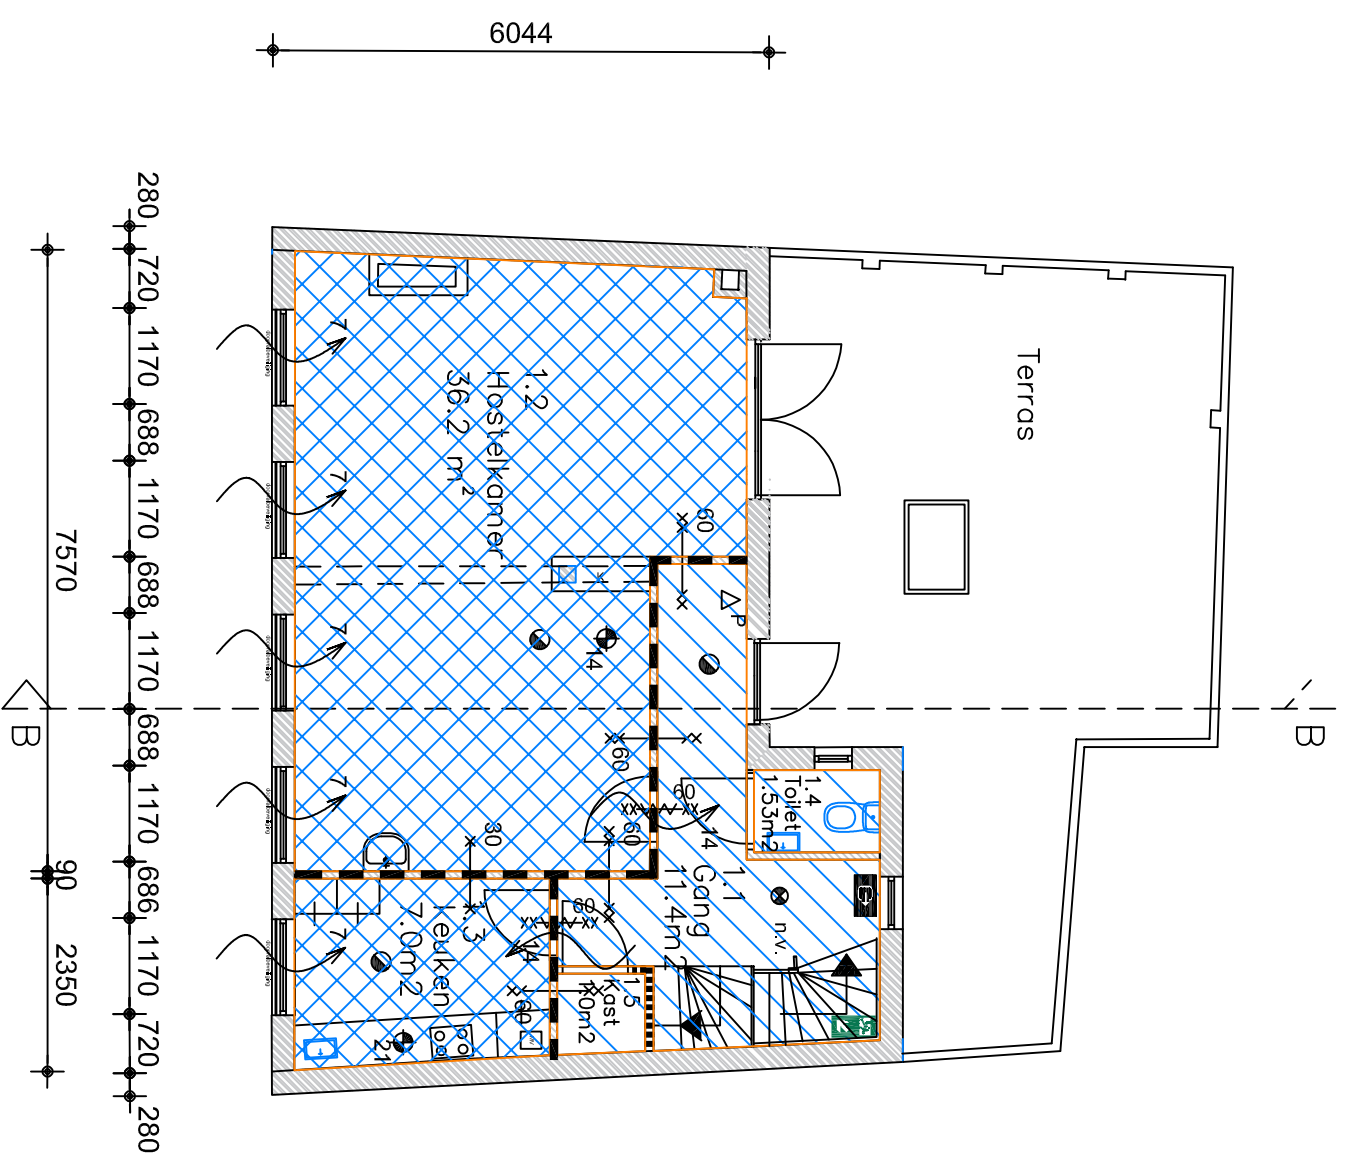

1e verdieping nieuw

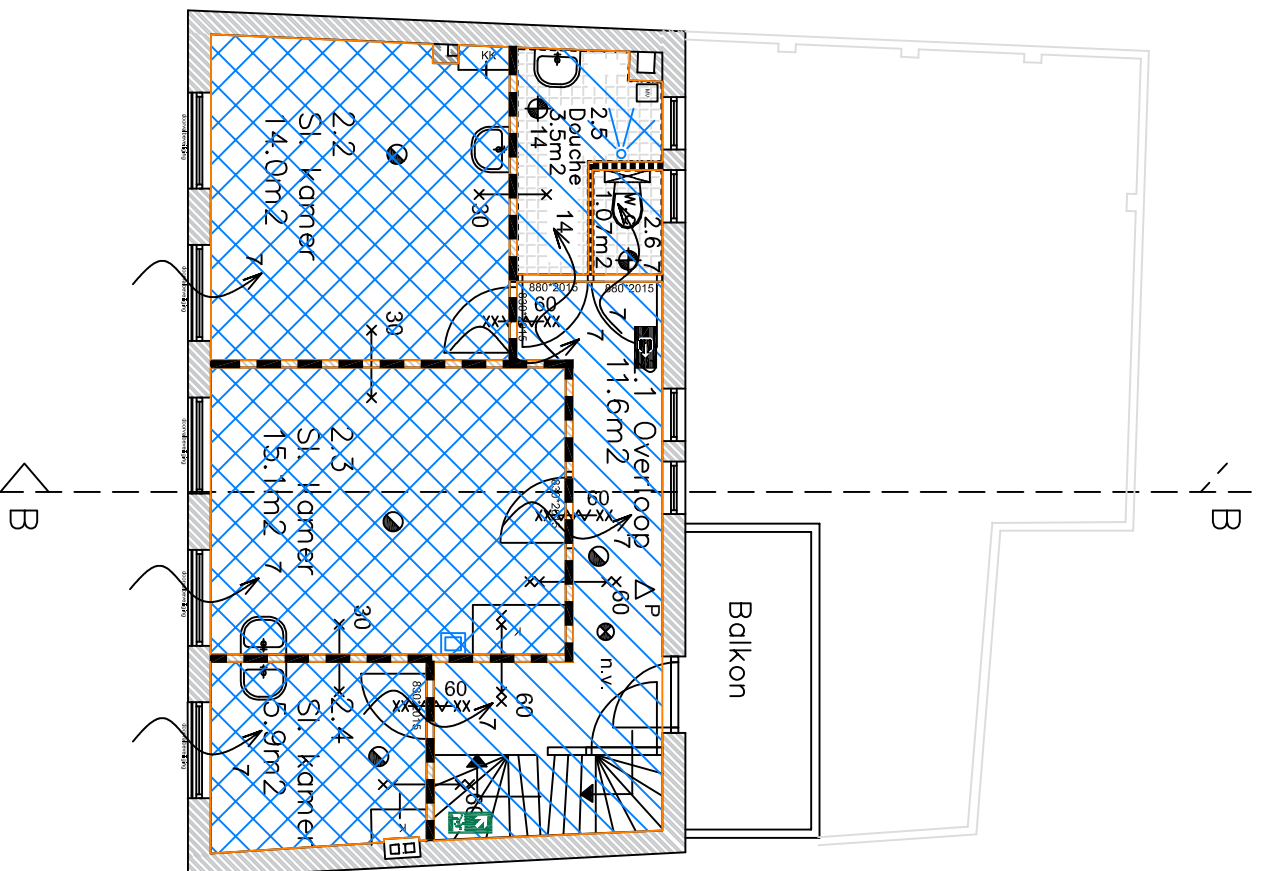

2e verdieping nieuw

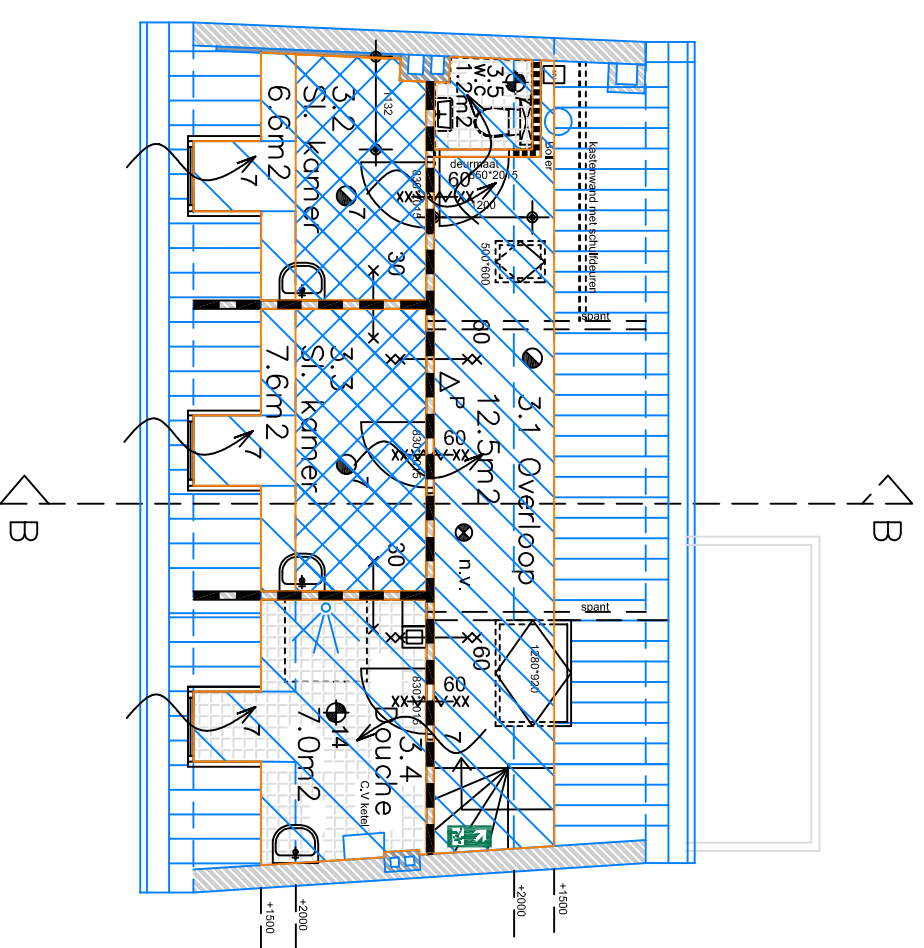

3e verdieping nieuw