
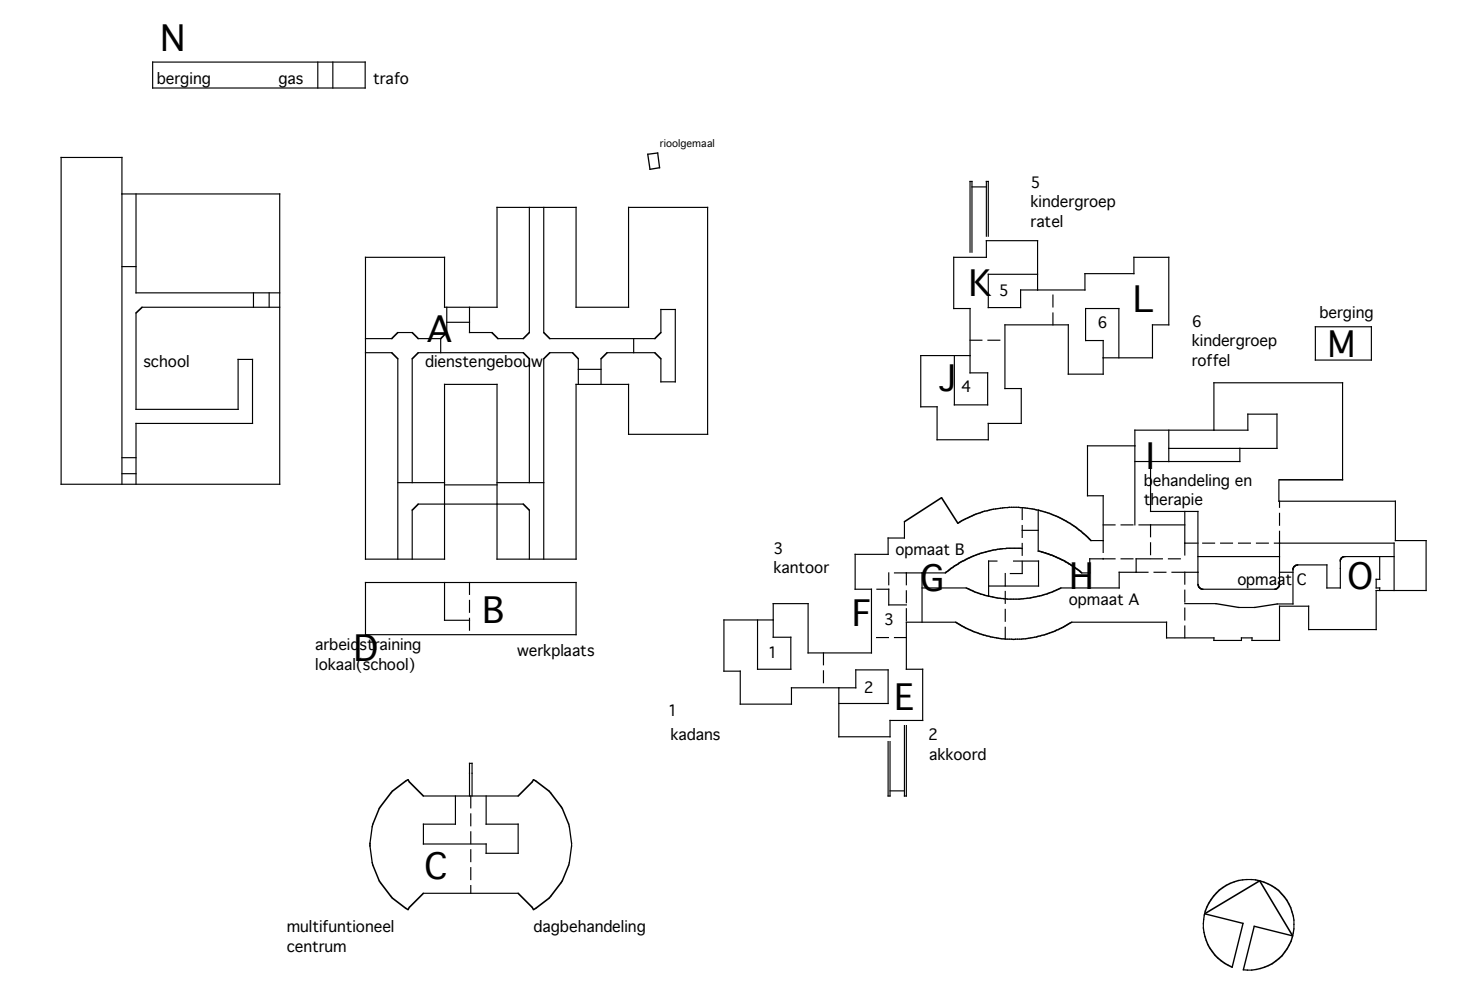


gevels volgens tekening 610-03

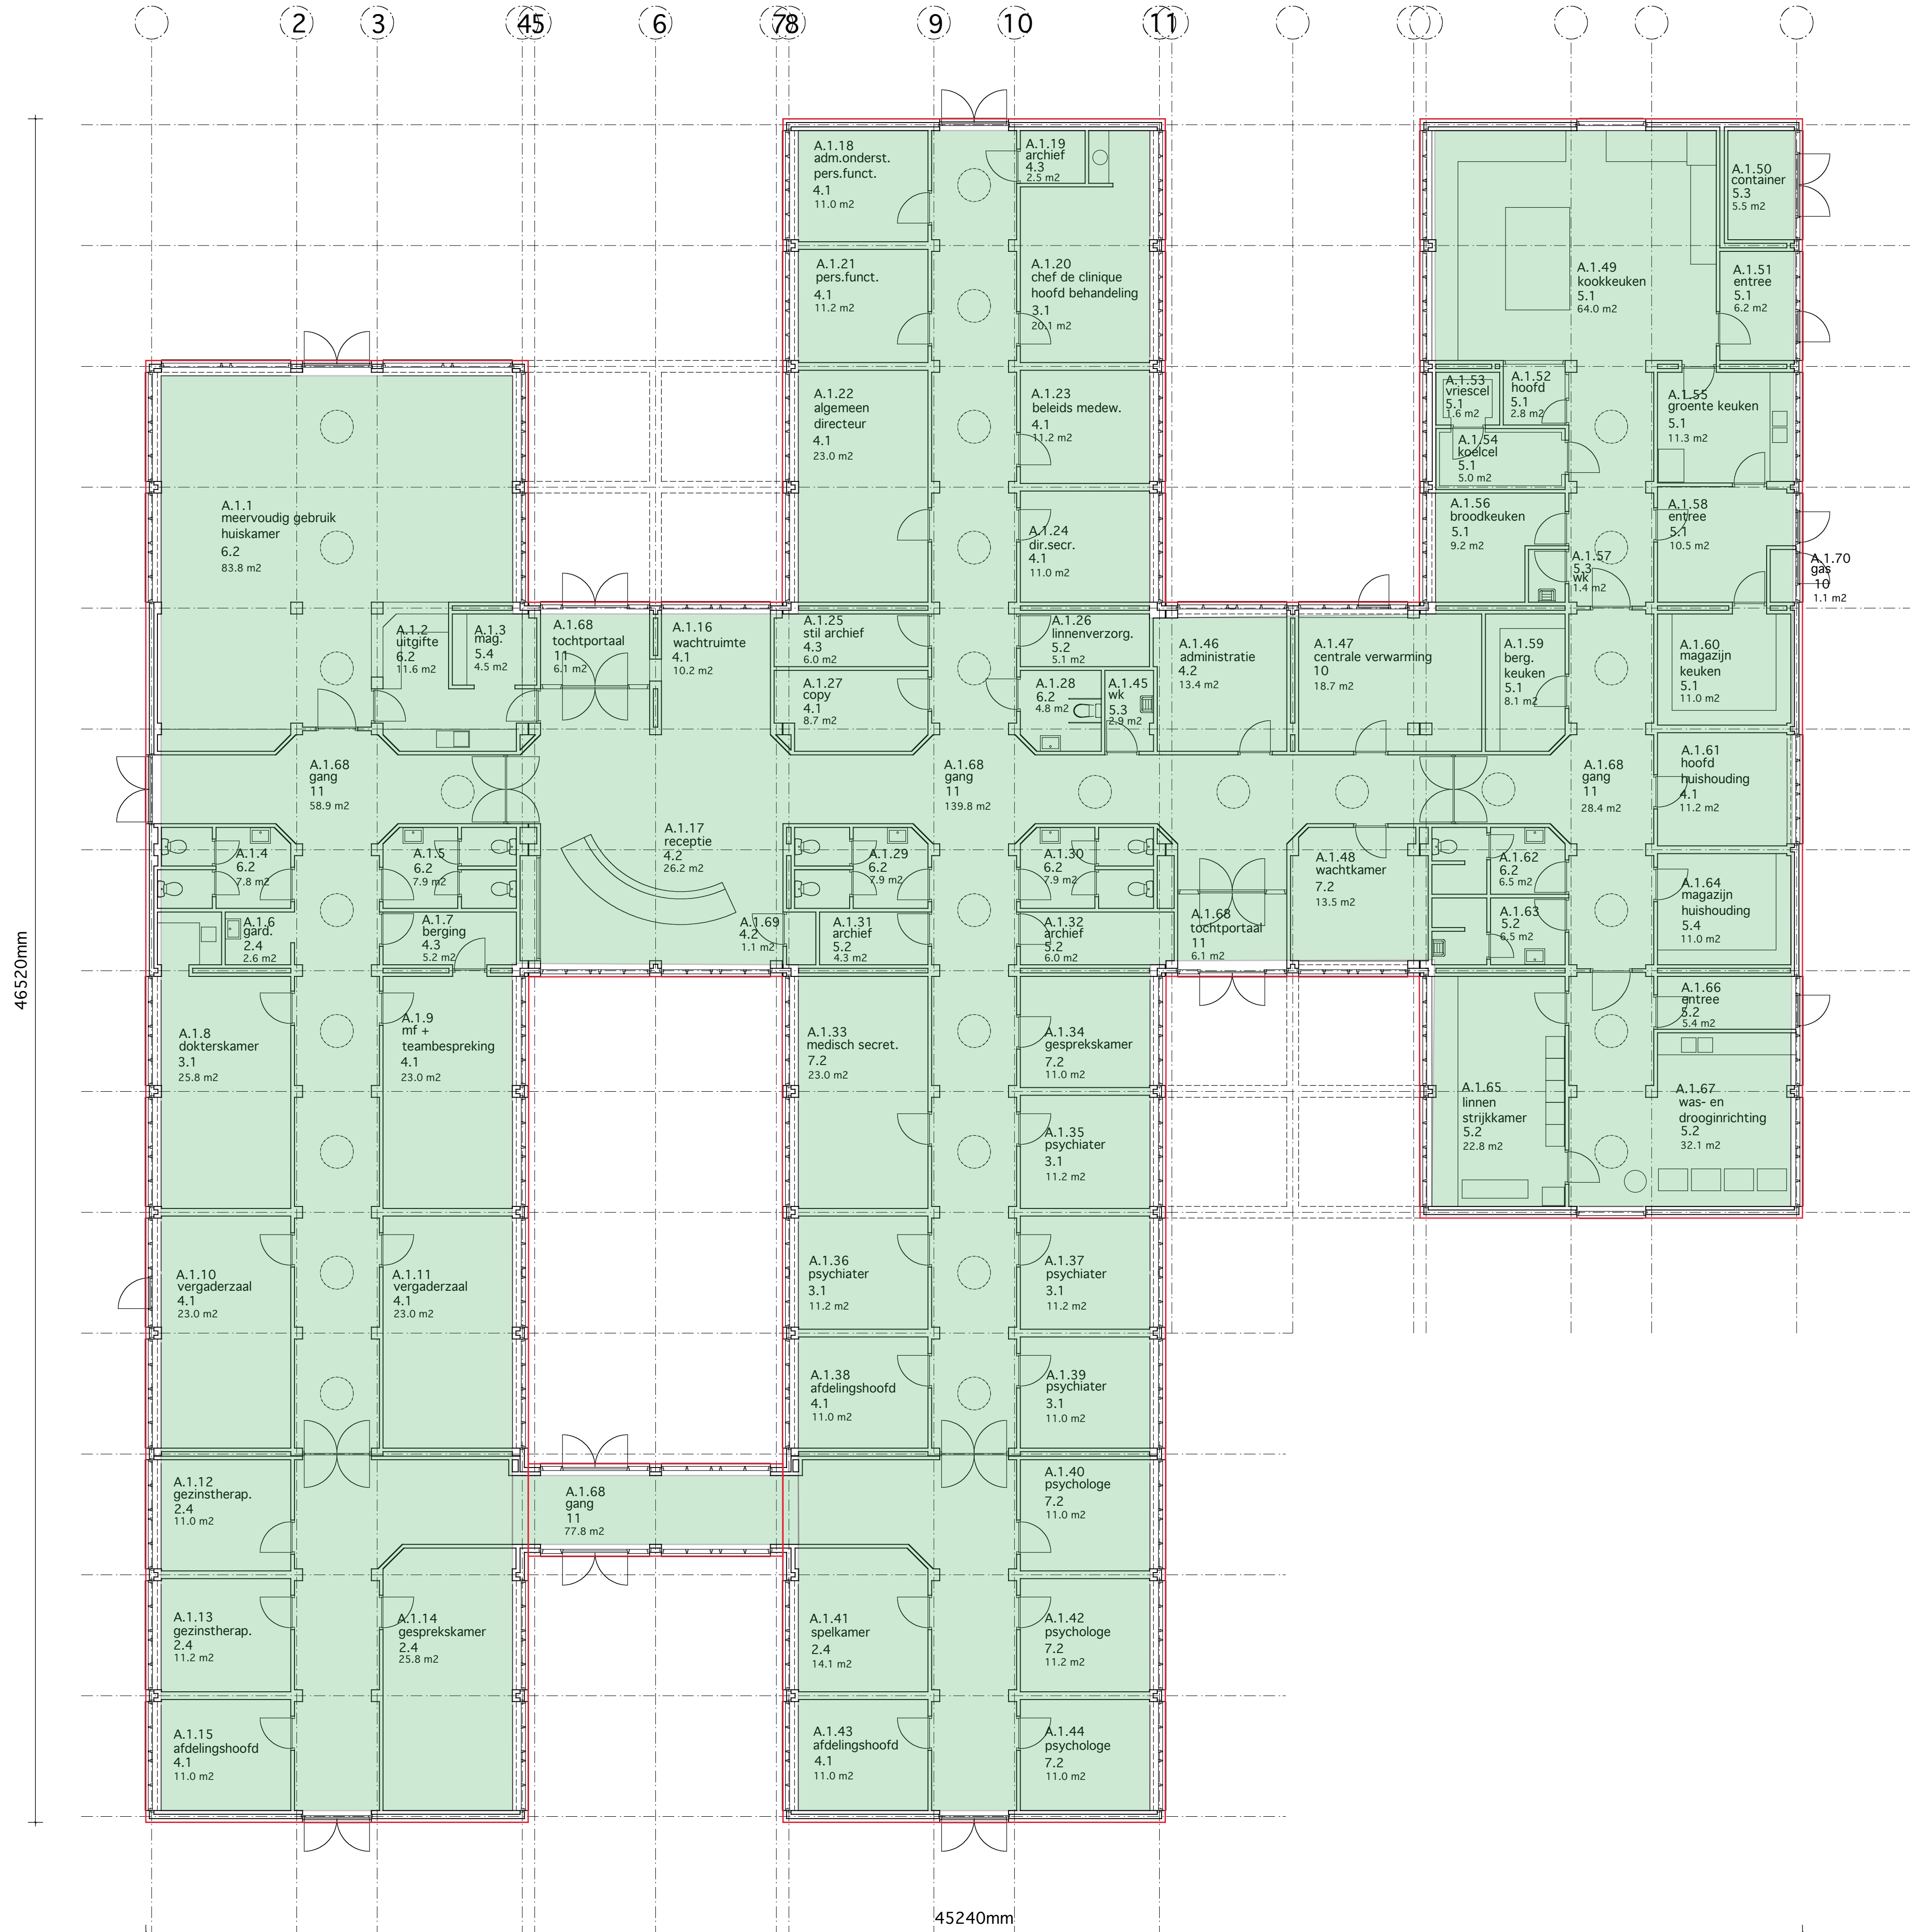

**dynamo architecten**

opdrachtgever	't Ruige Veld Rolde		
project	dienstengebouw met uitbreiding		
onderwerp	begane grond		
schaal	1 : 100	datum	10-03-05
projectnummer		tekeningnummer	658 C-07

dynamo architecten deken roesstraat 4 postbus 120 3500 ac utrecht nederland  
 info@dynamoarchitecten.nl www.dynamoarchitecten.nl  
 (t) 030-2415586 (f) 030-2415598