


begane grond

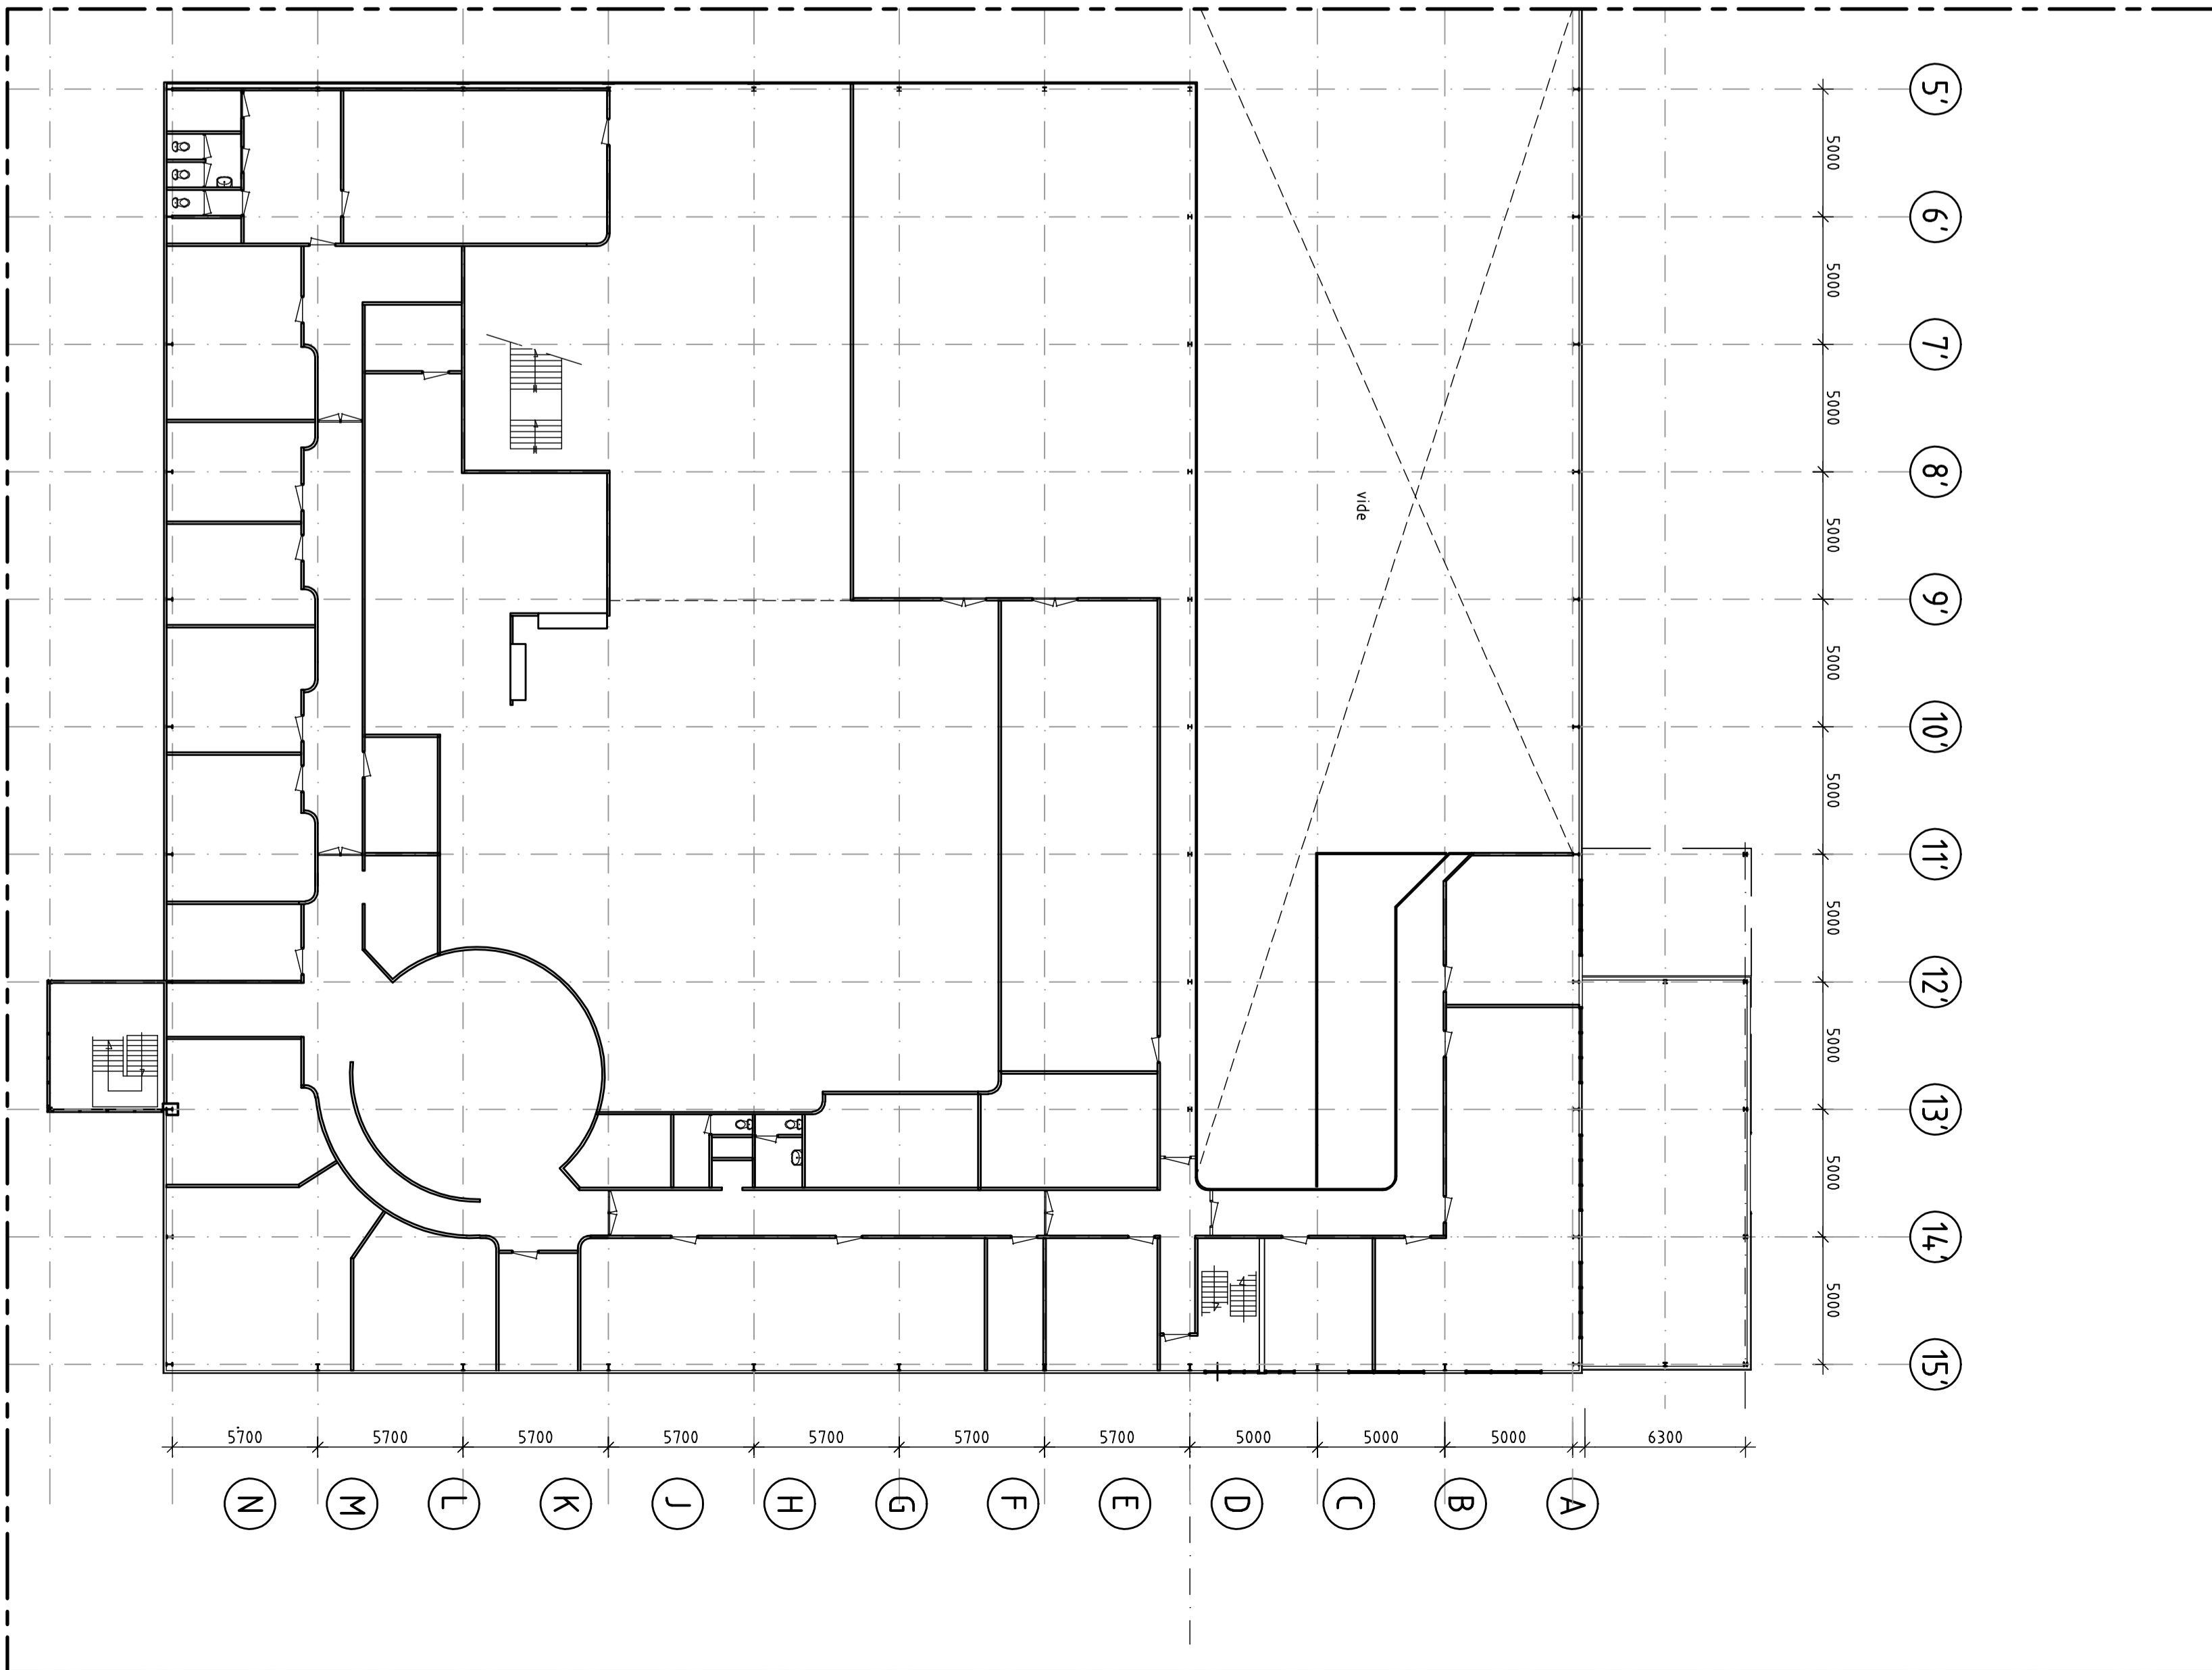

1e verdieping

* Alle maten en aantallen in het werk te controleren.

HORTICOOP Kogelweg 60 3817 JZ Bilthoven Tel. 088.261.23.43 Fax. 088.261.23.20		ABOCOM Koningin Wilhelmina 3808 BR Bilthoven Tel. 088.261.23.21 Fax. 088.261.23.20	
Project Verbouwings Horticoopvestiging te Aalsmeer	Project Plattegrond BG + 1e verd. (bestaand)	Tek. nr. BT-02	Datum 14-03-2011
Ouderwerk 1:200	Formaat A0	Prijs nr. A2258-1F-6-C	Rpt. IK
Afdeling 30-03-2011	Datum 14-03-2011		