


SCHEEVE VLEUGEL:

- SV.0.01 werkruimte
- SV.0.02 werkruimte
- SV.0.03 werkruimte
- SV.0.04 werkruimte
- SV.0.05 werkruimte
- SV.0.06 werkruimte
- SV.0.07 werkruimte
- SV.0.08 werkruimte
- SV.0.09 werkruimte
- SV.0.10 werkruimte
- SV.0.11 werkruimte
- SV.0.12 werkruimte
- SV.0.13 werkruimte
- SV.0.14 verkeersruimte
- SV.0.15 ruimte overig
- SV.0.16 ruimte overig
- SV.0.16A bergruimte
- SV.0.16B bergruimte
- SV.0.17 lift schachtje
- SV.0.18 keuken
- SV.0.18A toilet ruimte
- SV.0.19 bergruimte
- SV.0.20 bergruimte
- SV.0.21 toilet ruimte
- SV.0.21A bergruimte
- SV.0.22 ruimte overig
- SV.0.23 keuken

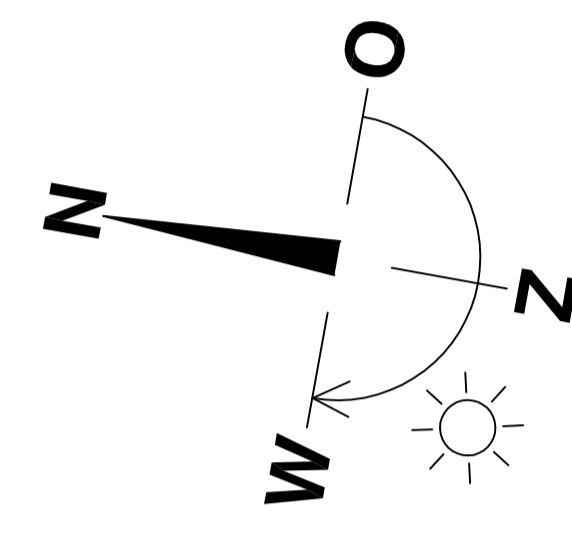


KERN:

- KE.0.01 verkeersruimte
- KE.0.02 ruimte overig
- KE.0.03 verkeersruimte
- KE.0.04 keuken
- KE.0.05 werkruimte
- KE.0.06 verkeersruimte
- KE.0.07 werkruimte
- KE.0.08 werkruimte
- KE.0.09 verkeersruimte
- KE.0.10 ruimte overig

HAAKSE VLEUGEL:

- HV.0.01 werkruimte
- HV.0.02 werkruimte
- HV.0.03 werkruimte
- HV.0.04 werkruimte
- HV.0.05 werkruimte
- HV.0.06 werkruimte
- HV.0.07 werkruimte
- HV.0.08 werkruimte
- HV.0.09 werkruimte
- HV.0.10 werkruimte
- HV.0.11 werkruimte
- HV.0.12 werkruimte
- HV.0.13 verkeersruimte
- HV.0.14 bergruimte
- HV.0.15 ruimte overig
- HV.0.16 ruimte overig
- HV.0.16A bergruimte
- HV.0.16B bergruimte
- HV.0.17 lift schachtje
- HV.0.18 keuken
- HV.0.19 bergruimte
- HV.0.20 bergruimte
- HV.0.21 toilet ruimte
- HV.0.22 ruimte overig
- HV.0.23 keuken

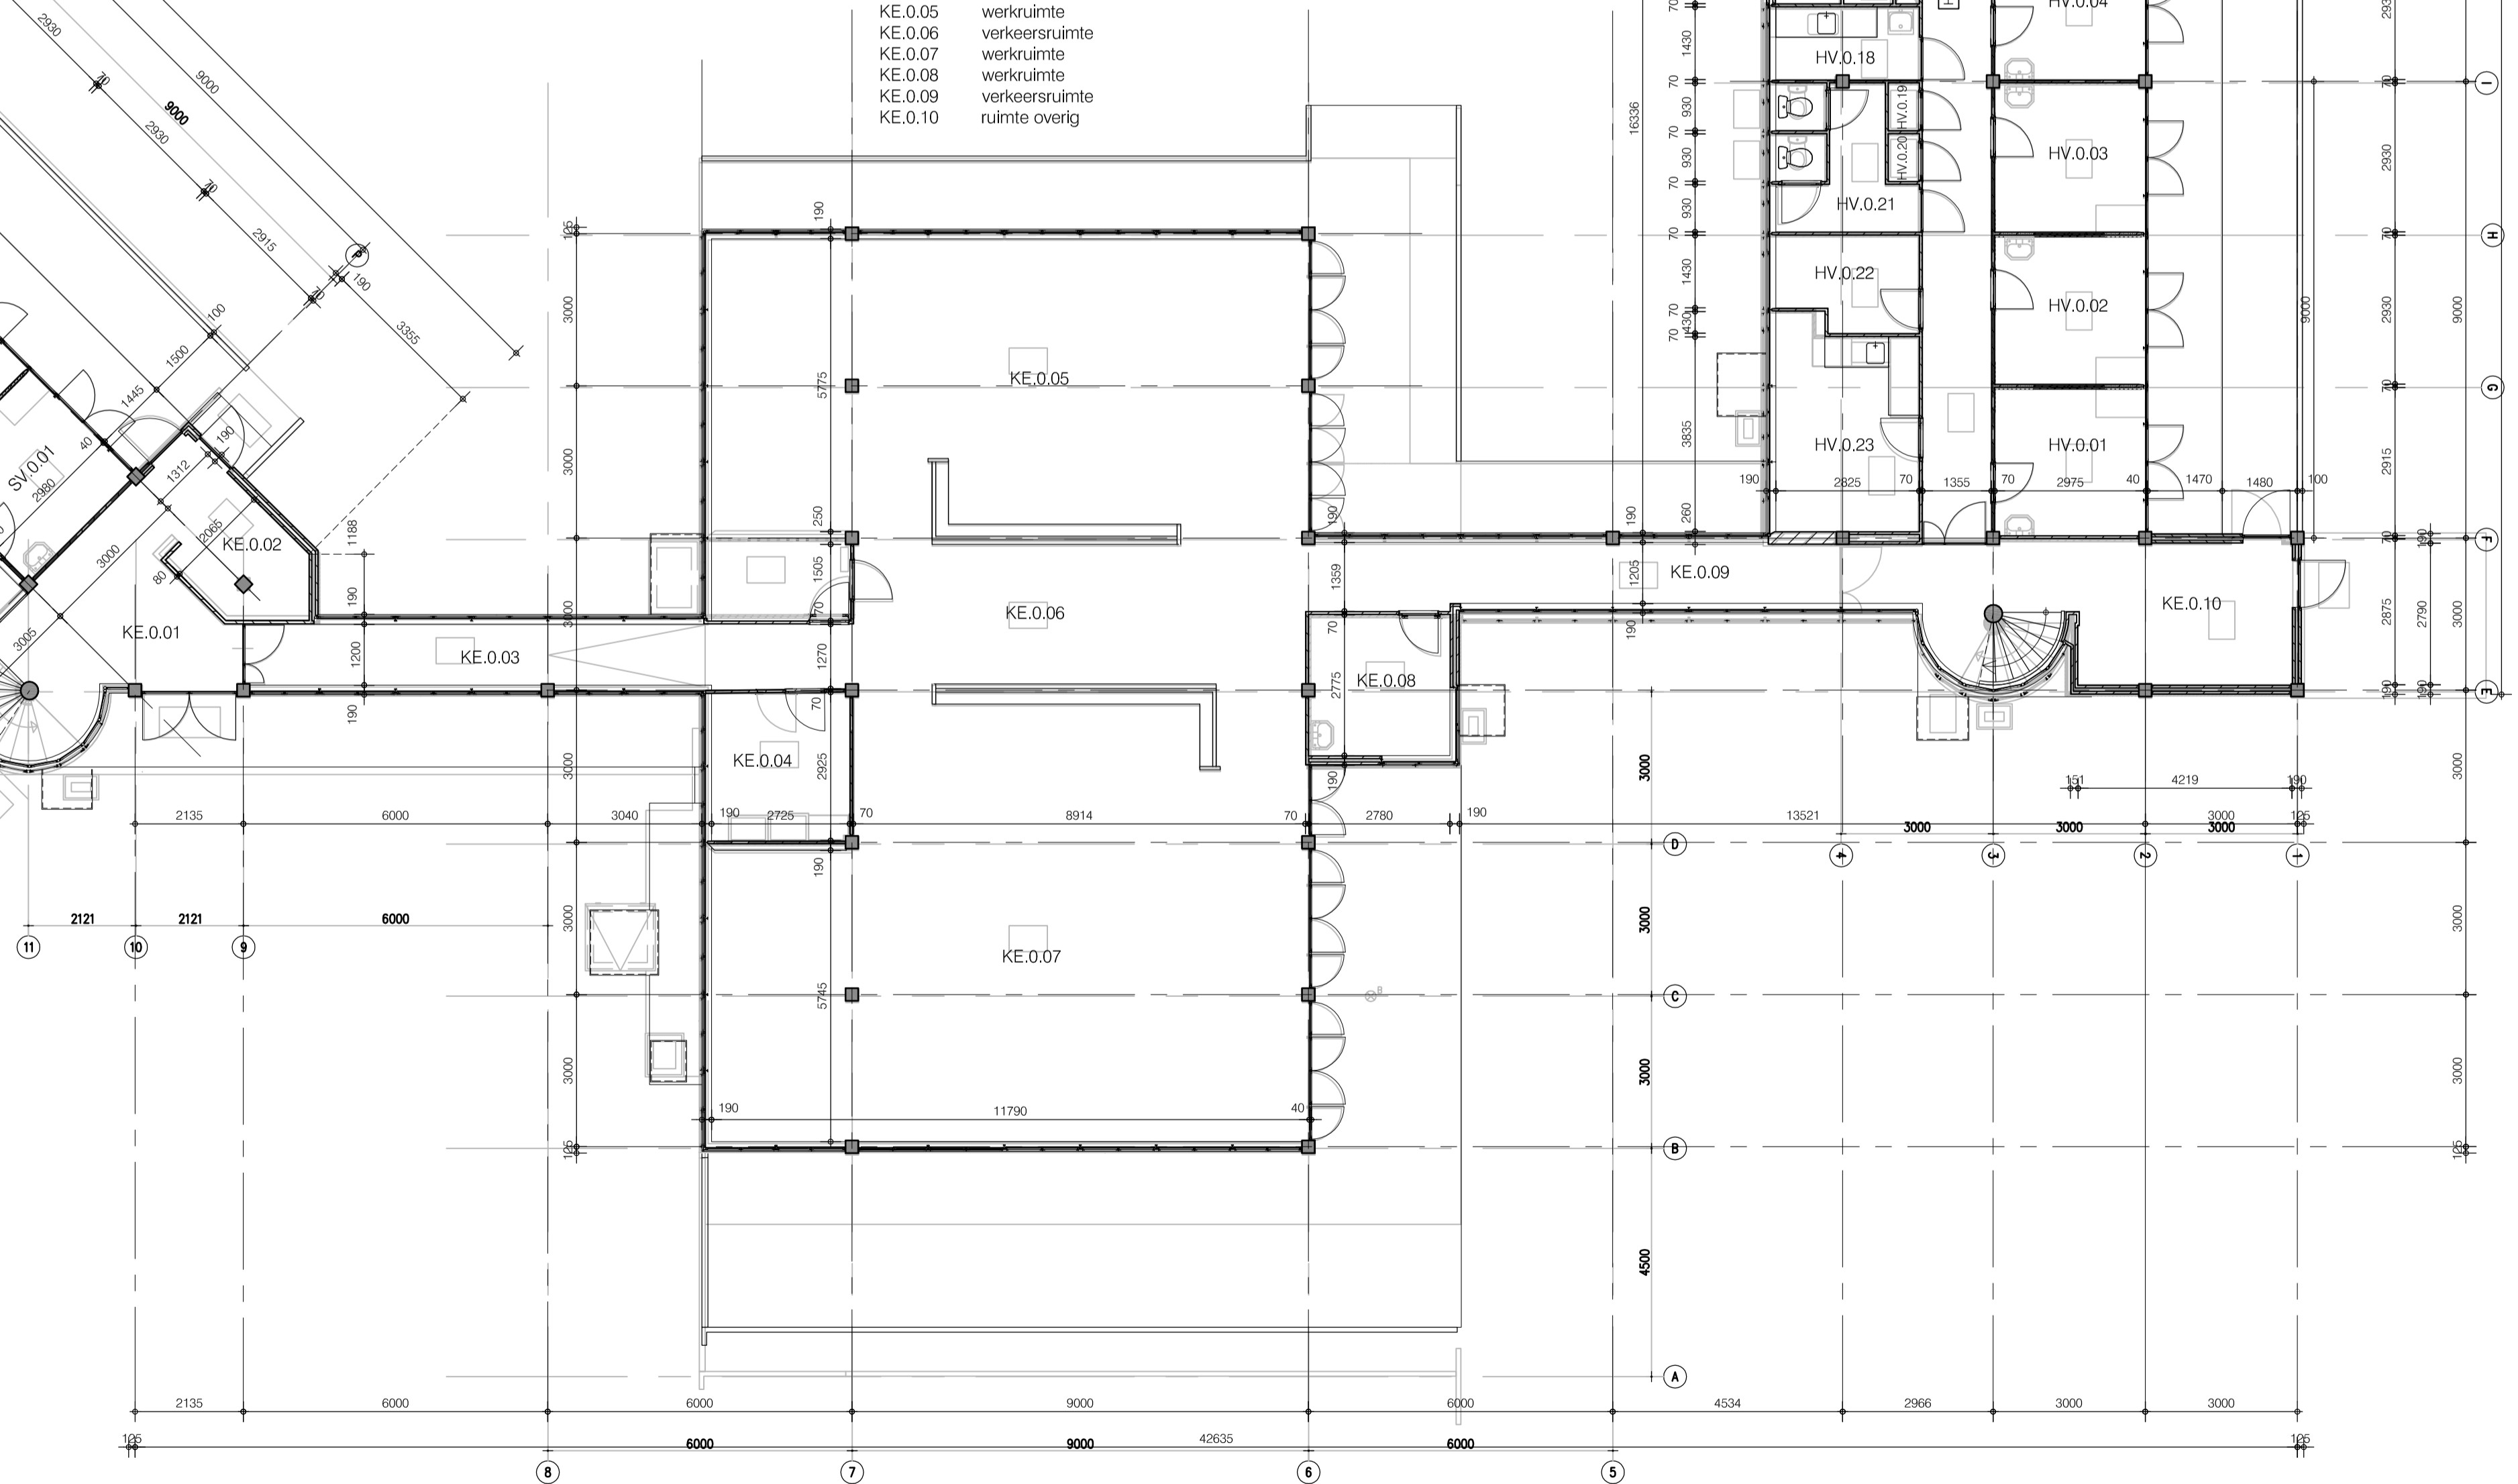

GRIJS: digitale tekening architect

PROJECT: mr. H.C. Dresselhuys Paviljoen
 Landgoed Zonnestrand
 Landgoed Zonnestrand
 Postbus 87, 1220AB LOOSDRECHT
 T: 035 - 538 54 00

Van Berk Buildings & Drafting
 Pleinstraat 55a
 3905 KZ Voerendaal
 Tel. +31 (0)318 58 32 60
 Fax +31 (0)318 58 32 69
 Mobile +31 (0)651 60 19 91
 E-mail: info@vanberkbld.nl
 Internet: www.VanBerk-Bld.nl

OPPERDEEL: BESTAANDE TOESTAND
 vergaafwerk architect: De Jonge, inmetingen Van Berk Buildings & Drafting

O.D.: 08-01-2009
 SCHAAL: 1:100
 FORMAAT: 945x740
 PROJECTNR.: IF038
 BLAD: 01.01